


SCHEMA GRUPPO DISSABBIATORE-DISOLEATORE (4-5)

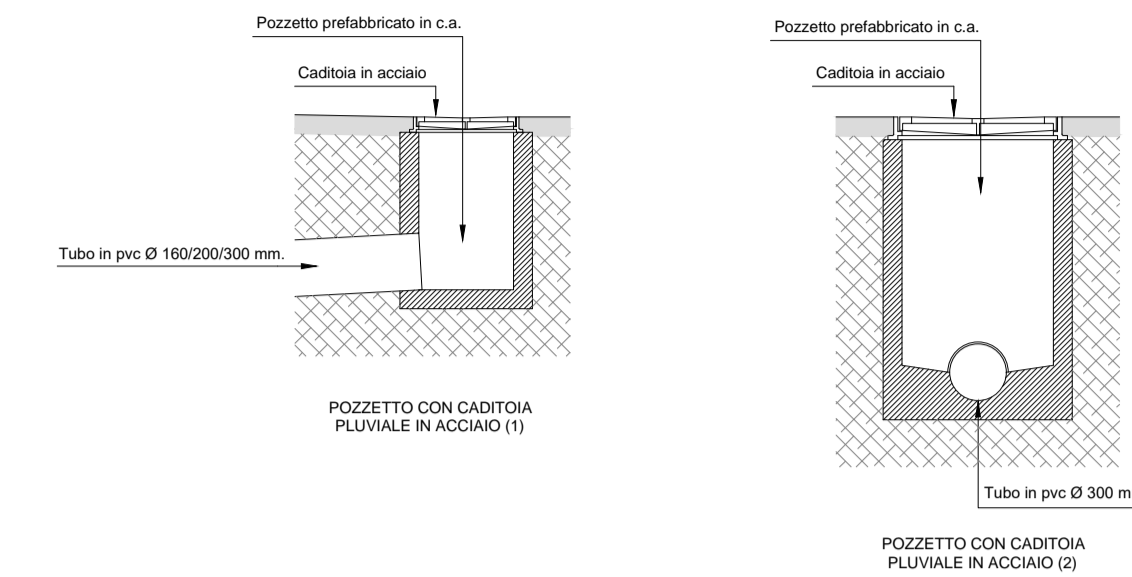

POZZETTO CON CADITOIA PLUVIALE IN ACCIAIO (1)


POZZETTO CON CADITOIA PLUVIALE IN ACCIAIO (2)

**LEGENDA FOGNATURE**

0165	Reflui provenienti dai servizi igienici
0300/200/160	Acque meteoriche
1	Caditoia pluviale tipo 1
2	Caditoia pluviale tipo 2
3	Vasca di prima pioggia (V=30 mc)
4	Sedimentatore
5	Separatore
6	Pozzetto di alloggiamento misuratore di portata
7	Pozzetto prelievo campioni con cm. 30 di pescaggio.
8	Pozzetto prelievo campioni
9	Collegamento alla fognatura Viacqua spa

**LEGENDA PLANIMETRIA**

[Grey hatched]	Piazzale scoperto in calcestruzzo mq. 6600
[Green hatched]	Area verde
[White hatched]	Fabbricati ed aree coperte

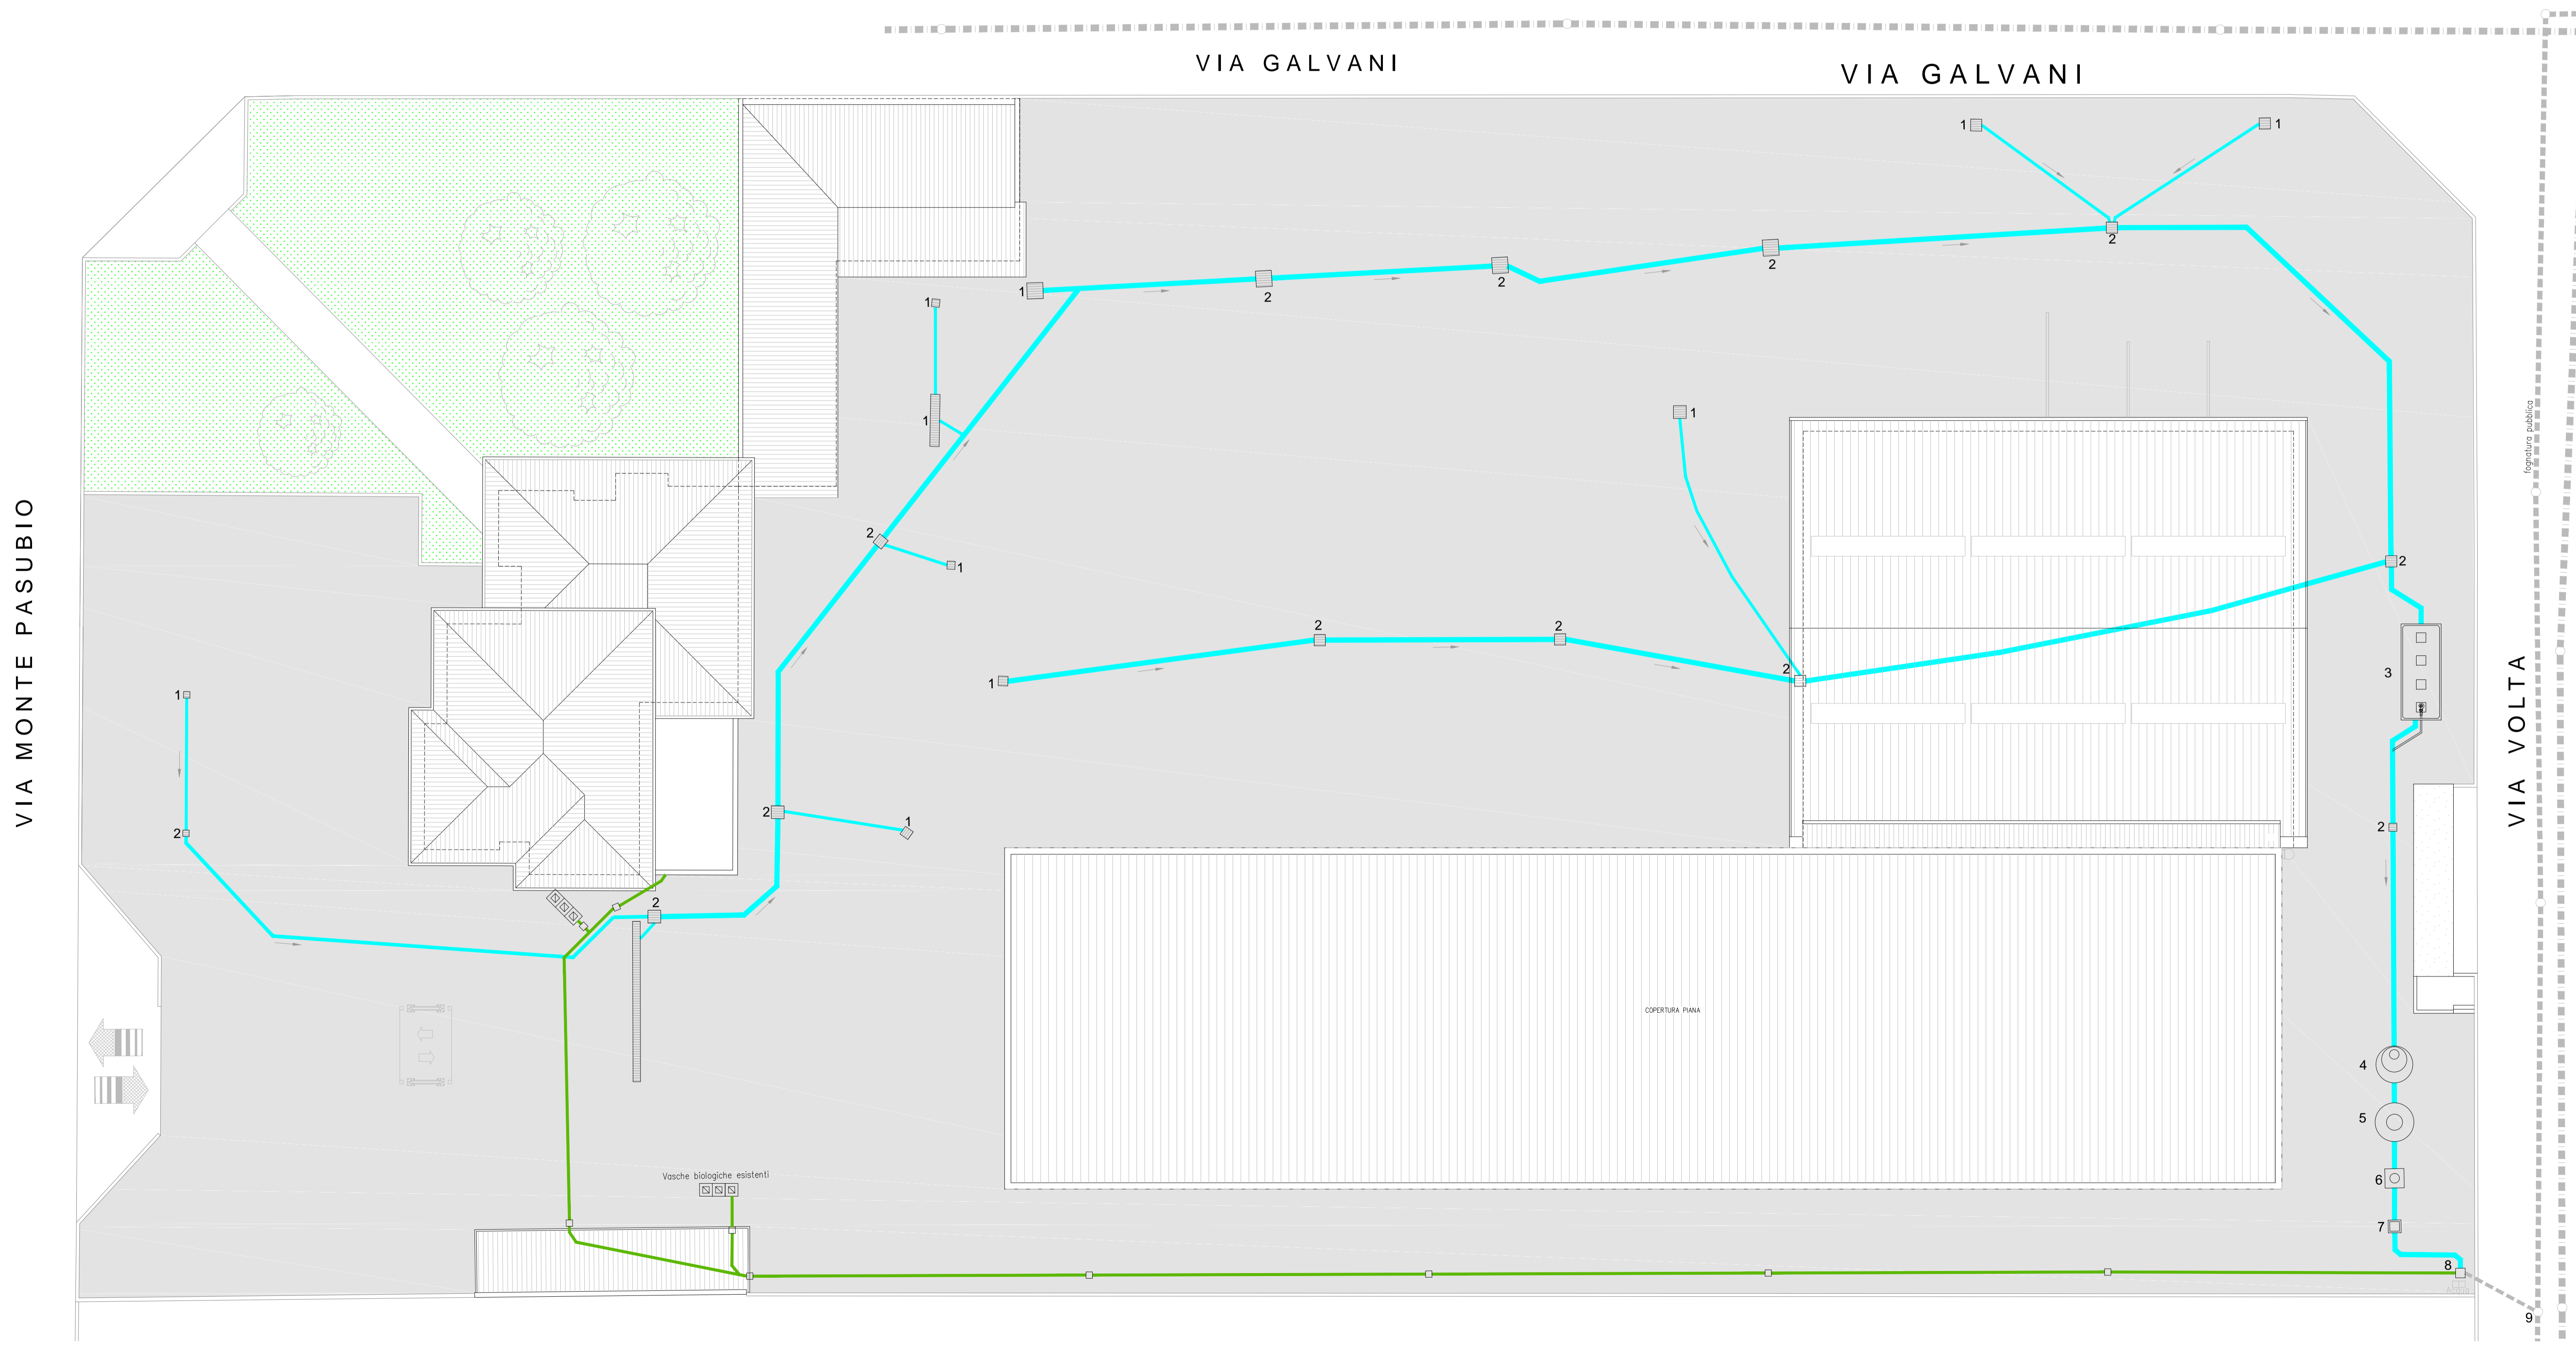

**MALTAURO ROTTAMI srl**  
Via Monte Pasubio n.171 - Zanè (VI)

DOMANDA DI RINNOVO E MODIFICA/AGGIORNAMENTO (in merito allo svolgimento dell'attività di preparazione per il riutilizzo R12 di rifiuti non pericolosi metallici) DEL PROV.VO n. 006/2009/2009 COME INTEGRATO DAL PROV.VO n. 51069/AMB del 10/07/2013 e NULLA OSTA n. 51728 del 03/08/2018

Progettista : Dott. Ing. Alex Savio

01	0	10.12.2018	Prima Emissione	A.S.	A.S.	A.S.
Edizione	Revisione	Data	Descrizione	Redatto	Verificato	Approvato

**STUDIO TECNICO DI INGEGNERIA**  
dott. ing. Savio Alex

Via Tezze n. 7 - 36066 Sandrigo (VI)  
tel./fax +39 0444 659709 - mob. +39 328 4587332  
e-mail: alex.savio@studioat.it  
pec: alex.savio@ingpec.eu  
P. IVA: 03364250245

TITOLO DOCUMENTO:	COMMESSA:
ELABORATO:	16
ANNO:	2018
SCALA:	UM: FILE:

PLANIMETRIA DELLE RETI DI SCARICO E MANUFATTI DI DEPURAZIONE