


VIA MONTE PASUBIO

VIA GALVANI

VIA VOLTA

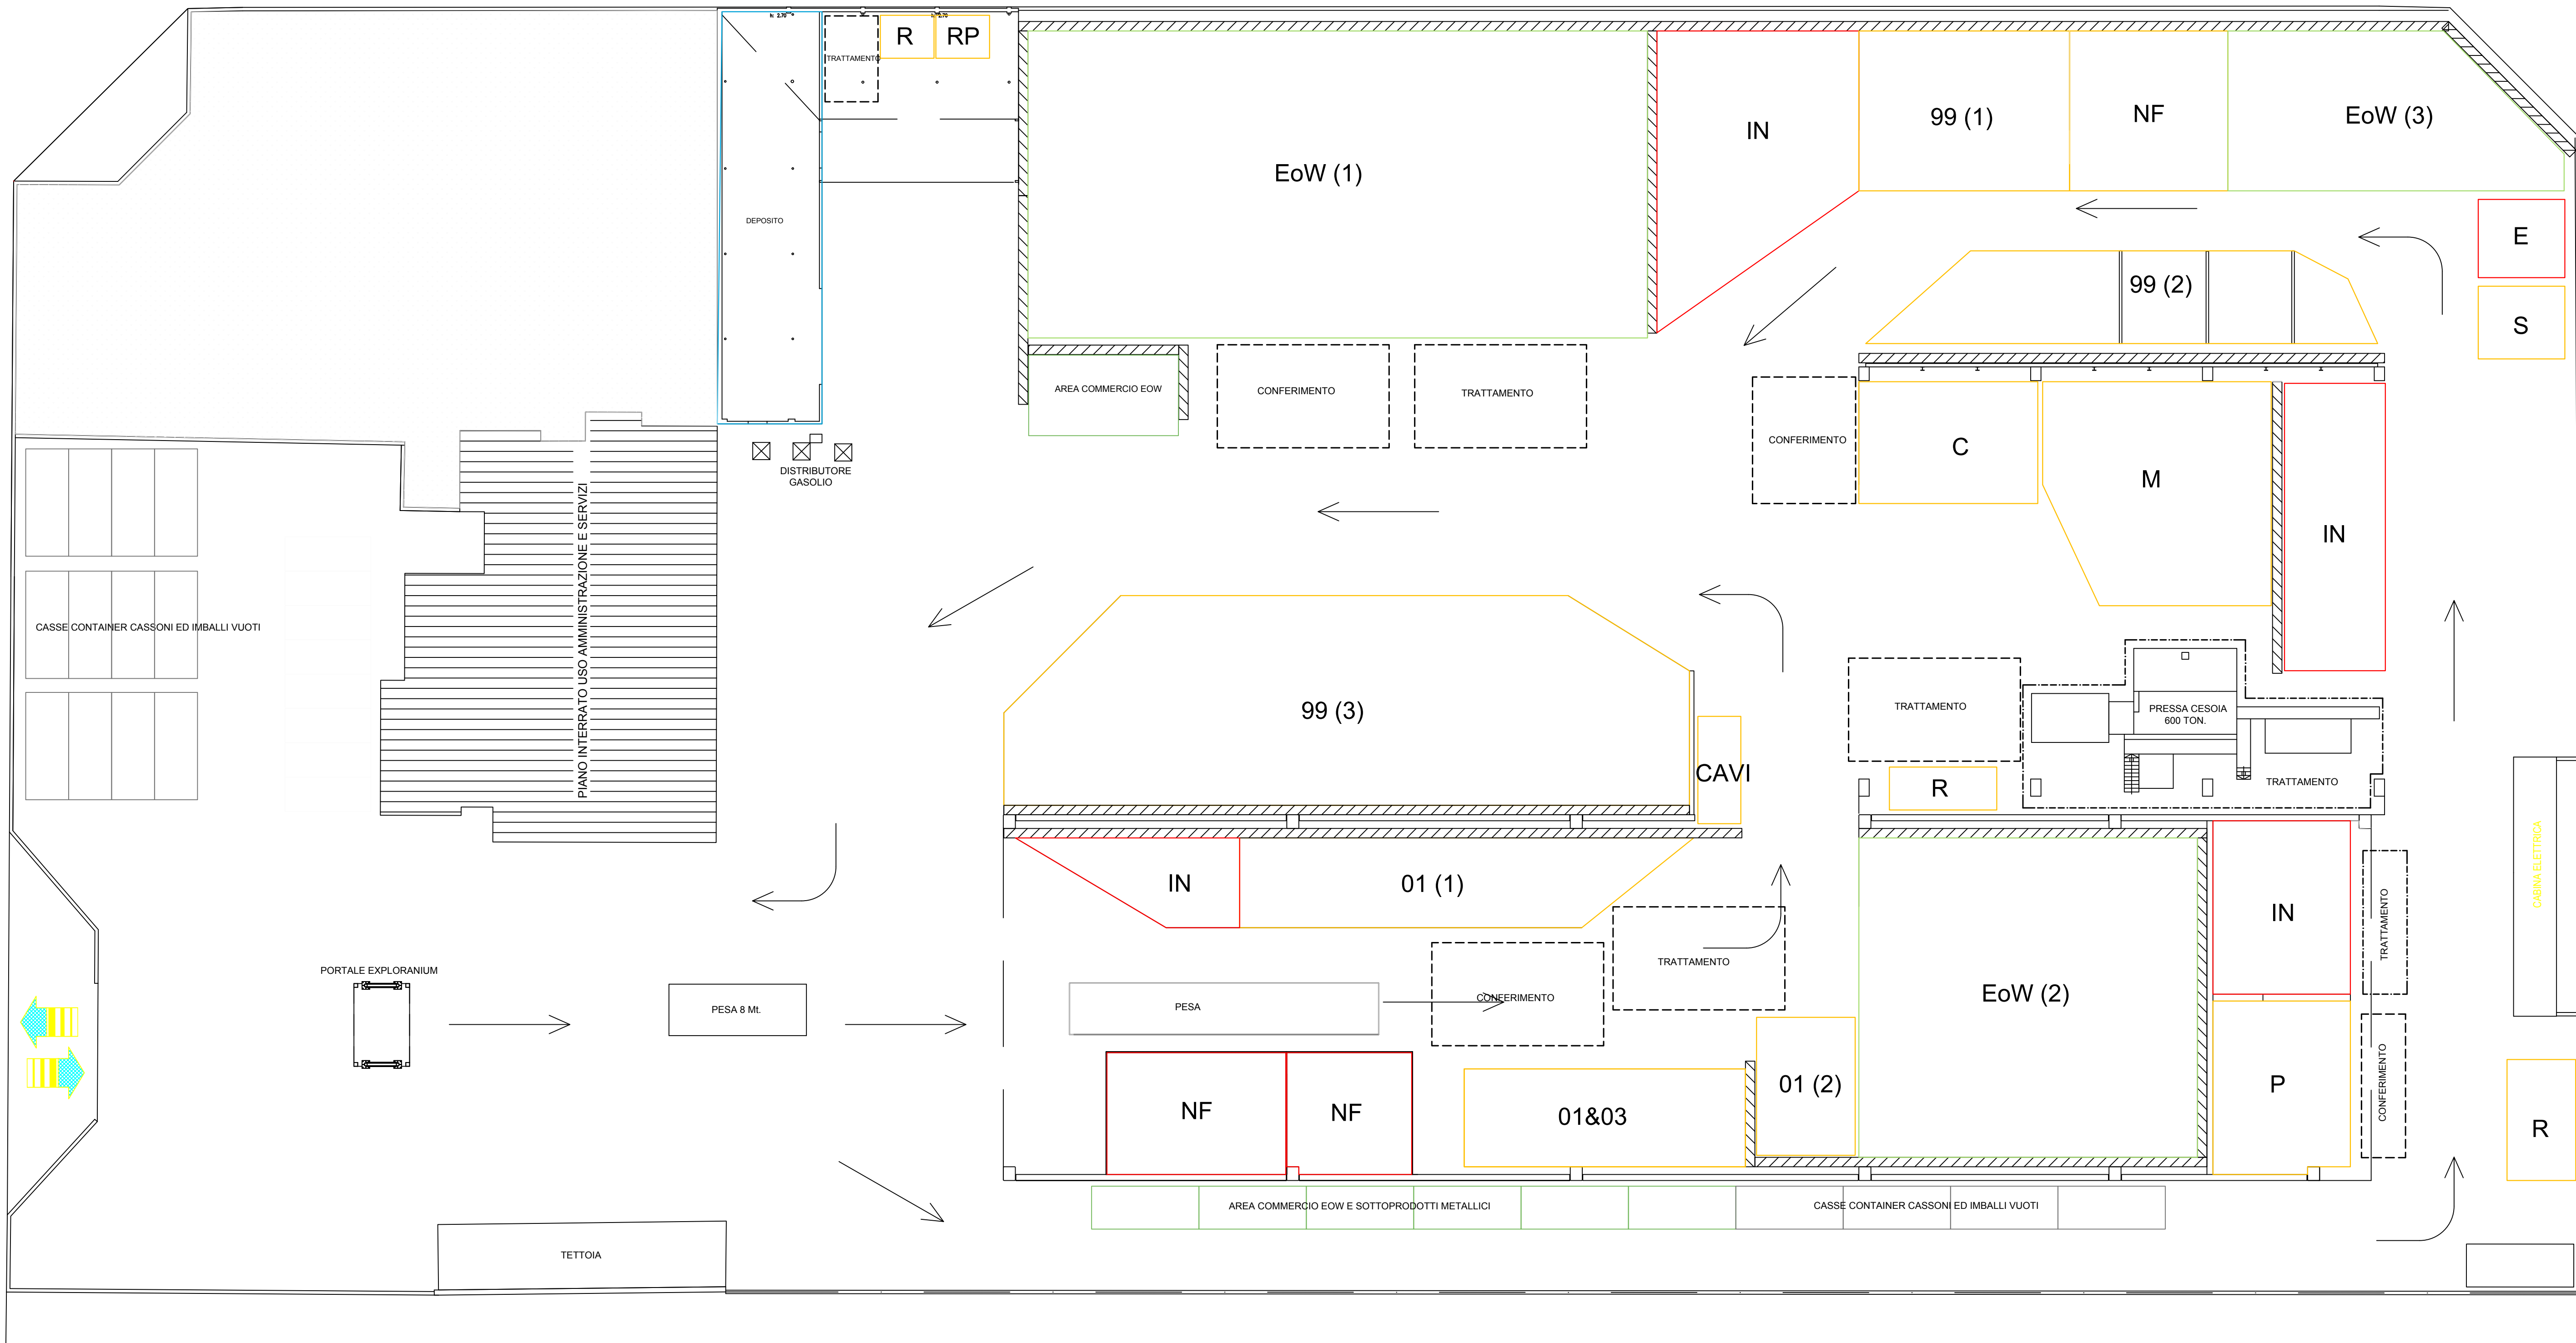

LEGENDA

SIGLA	DESCRIZIONE	SUPERFICIE (mq)	STOCCAGGIO MASSIMO (t)	SIGLA	DESCRIZIONE	SUPERFICIE (mq)	STOCCAGGIO MASSIMO (t)	SIGLA	DESCRIZIONE	SUPERFICIE (mq)	STOCCAGGIO MASSIMO (t)
[]	AREE CONFERIMENTO - aree per il conferimento di tutte le tipologie di rifiuto gestite all'interno del magazzino	60,00 + 60,00 45,00 + 21,00	-	[]	AREE TRATTAMENTO - aree per il trattamento di tutte le tipologie di rifiuto per le quali è stata autorizzata	160,00 + 60,00 60,00 + 21,00 60,00 + 15,00	-	EoW (3)	AREA DEPOSITO EOW (3) - area di deposito di rottami lavorati in attesa di dichiarazione di conformità per la cessione a terzi	155,00	-
M	AREA R13 - area per la messa in riserva R13 del rifiuto miscelato EER 191202 prima del trattamento di recupero in situ	161,00	650	P	AREA R13 - area per la messa in riserva R13 del rifiuto EER VARI "Polverulenti" accoppati o sottoposti a trattamento di R12 selezione	80,00	1.000	[]	AREA COMMERCIO - area estranea all'attività di gestione dei rifiuti destinata al deposito degli EoW o sottoprodotti oggetto del commercio	100,00 40,00	-
IN	AREA R13 - area per la messa in riserva R13 del rifiuto in ingresso EER VARI	45,00 + 80,00 158,00 + 98,00	60 + 110 350 + 250	C	AREA R13 - area per la messa in riserva R13 del rifiuto sottoposto a R12 riduzione dimensionale CER 191202	74,00	250	[]	AREA PARCHEGGIO IMBALLI - area di parcheggio di casse fusti container cassoni ed altri imballi vuoti in attesa di utilizzo	65,00	-
EoW (2)	AREA DEPOSITO EOW (2) - area di deposito di rottami lavorati in attesa di dichiarazione di conformità per la cessione a terzi	366,00	-	R	AREA DI STOCCAGGIO - area per l'accumulo di rifiuti di scarto prodotti nell'impianto EER VARI	28,00 15,00 8,00	18 5 2	[]	AREA AMMINISTRAZIONE E SERVIZI IGIENICO ASSISTENZIALI	80,00	3
NF	AREA R13 - area per la messa in riserva R13 del rifiuto non ferroso EER VARI accoppati o provenienti da trattamenti R12	74,00 51,00 85,00	30 25 80	RP	AREA DI STOCCAGGIO - area per l'accumulo di rifiuti delle manutenzioni prodotti nell'impianto EER VARI PERICOLOSI	7,00	3	[]	AREA DI DEPOSITO ATTREZZATURE	145,00	-
E	AREA R13 - area per la messa in riserva R13 dei rifiuti da apparecchiature elettriche ed elettroniche in ingresso EER VARI	23	40	EoW (1)	AREA DEPOSITO EOW (1) - area di deposito di rottami lavorati in attesa di dichiarazione di conformità per la cessione a terzi	645,00	-	[]	STRUTTURE DI SOSTEGNO E PERIMETRAZIONE DEI BOX DI ACCUMULO	-	-
S	AREA R13 - area per la messa in riserva R13 del rifiuto miscelato EER 191202 prima del trattamento di recupero in situ	21,00	40	99(1)	AREA R13 EER 120199 (1) - area di messa in riserva di rifiuti EER 120199 accoppati prima di ulteriori trattamenti in situ o presso terzi	115,00	260				
01&03	AREA R13 EER 120101 o 120103 - area di messa in riserva di rifiuti accoppati ma distinti per codice prima di ulteriori trattamenti in situ o presso terzi	92,00	100	99(2)	AREA R13 EER 120199 (2) - area di messa in riserva di rifiuti EER 120199 accoppati prima di ulteriori trattamenti in situ o presso terzi	135,00	350				
01(02)	AREA R13 EER 120101 - area di messa in riserva di rifiuti EER 120101 accoppati prima di ulteriori trattamenti in situ o presso terzi	46,00	50	99(3)	AREA R13 EER 120199 (3) - area di messa in riserva di rifiuti EER 120199 accoppati prima di ulteriori trattamenti in situ o presso terzi	450	5.000				
CAVI	AREA R13 - area per la messa in riserva R13 dei rifiuti costituiti da cavi EER VARI accoppati	15,00	10	01(01)	AREA R13 EER 120101 - area di messa in riserva di rifiuti EER 120101 accoppati prima di ulteriori trattamenti in situ o presso terzi	121,00	300				

Comune di Zane Provincia di Vicenza Scale 1:200 File 2019.07.10 LAYOUT AREE Data 10.07.19 Disegnato da Ing. Francesco Rampazzo Controllato da Ing. Francesco Rampazzo Approvato da Ing. Francesco Rampazzo		 MALTAURO ROTTAMI S.R.L.	Ing. Francesco Rampazzo Via Molino, 1 - 35010 Vigonza (PD) C.F. RMFPNC31C07C964A P.I. 04381170283 Tel. +39 347 2629682 Email: frampazzo@cmrstudio.it Web: www.cmrstudio.it	LAYOUT DELLE AREE U
DOMANDA DI RINNOVO E MODIFICA/AGGIORNAMENTO (in merito allo svolgimento dell'attività di preparazione per il riutilizzo R12 di rifiuti non pericolosi metallici) DEL PROV. TO n. 006/suolo rifiuti/2009 COME INTEGRATO DAL PROV. TO n. 51069/AMB del 10/07/2013				
 Ing. Francesco Rampazzo firmato digitalmente	Pozzato Paolo Amministratore Delegato firmato digitalmente			
IL PROGETTISTA	COMMITTENTE	IMPRESA		