

REGIONE VENETO
PROVINCIA DI VICENZA
COMUNE DI SOVIZZO

DITTA
RA.ME.VE.CA S.R.L.


**PROGETTO IMPIANTO DI
MESSA IN RISERVA E RECUPERO
RIFIUTI SPECIALI
Via dell'Industria 68**

**TAVOLA 2 Rev.1 allegata alla
RELAZIONE TECNICO-DESCRITTIVA
Planimetria scarichi**

(D.lgs n. 152/2006, D.lgs n. 4/2008, L.R. n.10/1999, D.G.R.V. n.327/2009)

Giugno 2019

Il titolare Colombara Stefano	Elaborato 1 – Tav. 2 Rev.1
Il relatore Massimiliano Ing. Soprana	

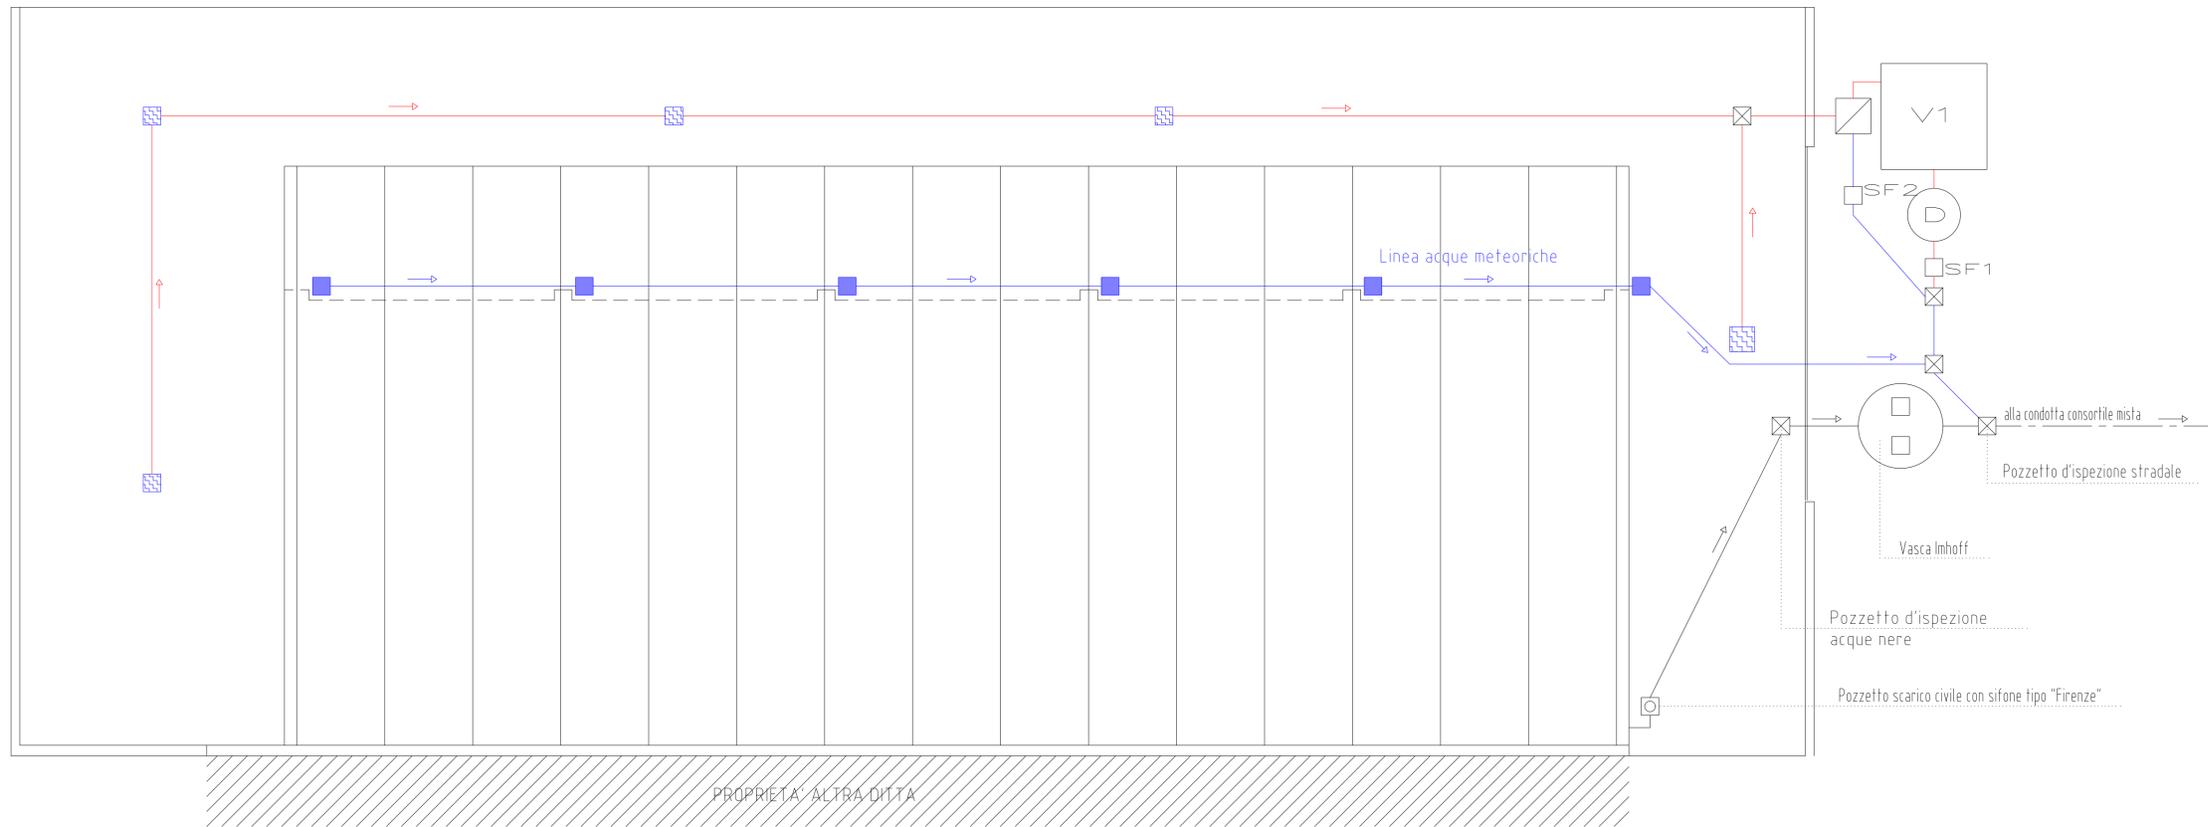

- Raccolta acque piazzali
- Raccolta acque civili
- Raccolta acque pluviali (tetti)

- V1 Vasca raccolta dilavamento piazzali
- D Disoleazione/sedimentazione
- SF1 Pozzetto campionamento prima pioggia
- SF2 Pozzetto campionamento seconda pioggia

COMUNE di SOVIZZO		PROV. di VICENZA
IMPIANTO DI MESSA IN RISERVA E RECUPERO RIFIUTI SPECIALI		
Elaborato: Planimetria acque		
Giugno 2019		SCALA 1:100
Committente: R.A.ME.VE.CA.srl <small>Via dell'Industria n. 68 SOVIZZO (VI)</small>	Progettista: STUDIO TECNICO AMBIENTALE MASSIMILIANO ING. SOPRANA <small>Via Keplero 9/a VALDAGNO (VI)</small>	