

COMUNE DI MONTECCHIO MAGGIORE
PROVINCIA DI VICENZA
REGIONE VENETO

DITTA SCAPIN SRL

**PROGETTO DI IMPIANTO DI RECUPERO RIFIUTI SPECIALI NON
PERICOLOSI COSTITUITI DA INERTI, TERRE E ROCCE DA SCAVO**


TAVOLA 2 RELAZIONE TECNICO - DESCRITTIVA Ottobre 2019

Il richiedente: **SCAPIN SRL**

**SEDE LEGALE E OPERATIVA:
Via Ponte Guà, 60
Montecchio Maggiore (VI)**

Elaborato n. 1
Tavola

2

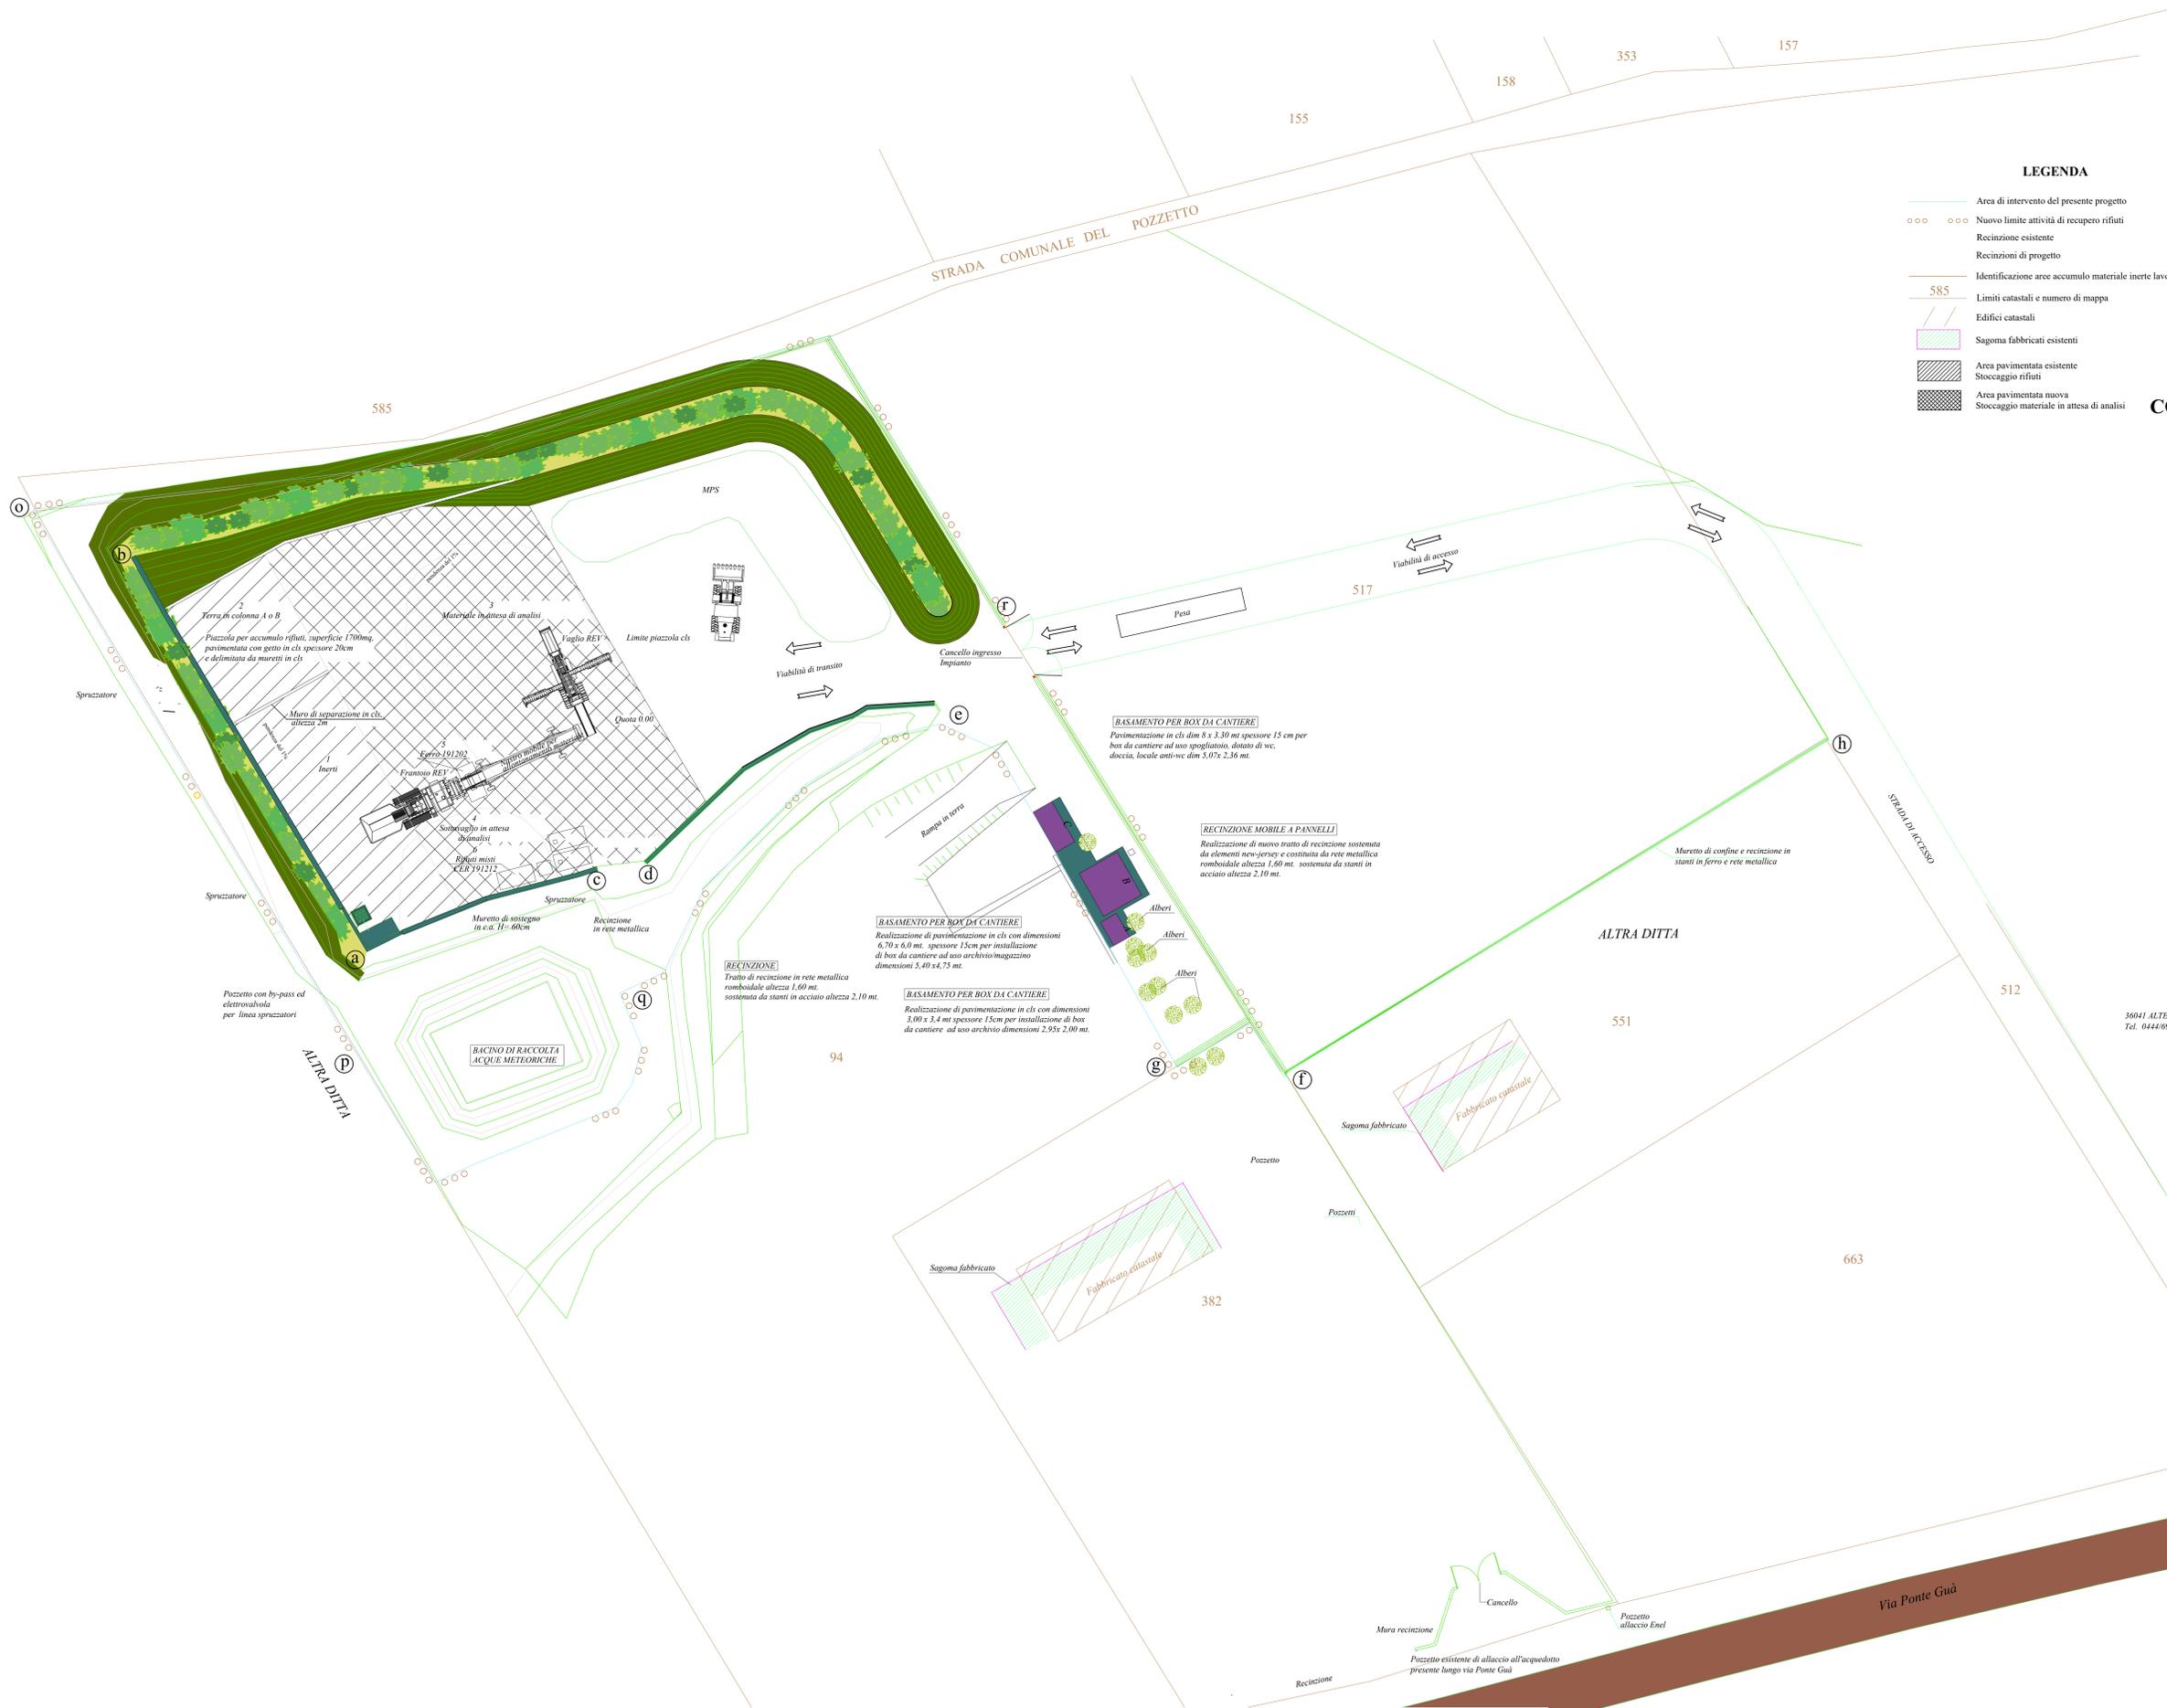

LEGENDA

- Area di intervento del presente progetto
- ○ ○ ○ Nuovo limite attività di recupero rifiuti
- Recinzione esistente
- Recinzioni di progetto
- Identificazione aree accumulo materiale inerte lavorato
- 585 Limiti catastali e numero di mappa
- Edifici catastali
- Sagoma fabbricati esistenti
- Area pavimentata esistente
- Stoccaggio rifiuti
- Area pavimentata nuova
- Stoccaggio materiale in attesa di analisi

COMUNE di MONTECCHIO MAGGIORE
 Provincia di VICENZA

STATO DI PROGETTO

Commenti: SCAPIN et
Progettista e D.O.L.L.: dott. arch. Silvano Mazzucato
Collaboratore:
Contento: Layout
Data: Settembre 2019
Scala Disegno: 1/250 - 1/100 Tavola N° 2

PLANIMETRIA STATO DI PROGETTO
 Scala 1:250

36041 ALTE DI MONTECCHIO MAGGIORE (VI) Via Rossini, 27
 Tel. 0444/699120 - Fax. 0444/498742 - e-mail: info@studiomazzucato.eu