

PROVINCIA DI VICENZA
COMUNE DI CORNEDO VICENTINO

DITTA SCUTARO VINCENZO & FIGLIO S.R.L.


**PROGETTO IMPIANTO TRATTAMENTO RIFIUTI COSTITUITI DA IMBALLAGGI
IN PLASTICA E METALLO**

LAY OUT
MARZO 2019

Il richiedente: **SCUTARO VINCENZO & FIGLIO SRL**
Nuova Sede operativa Via Tezze di Cereda 22
Cornedo Vicentino (VI)

Tav. 1

IL PROGETTISTA
Ing. Massimiliano Soprana

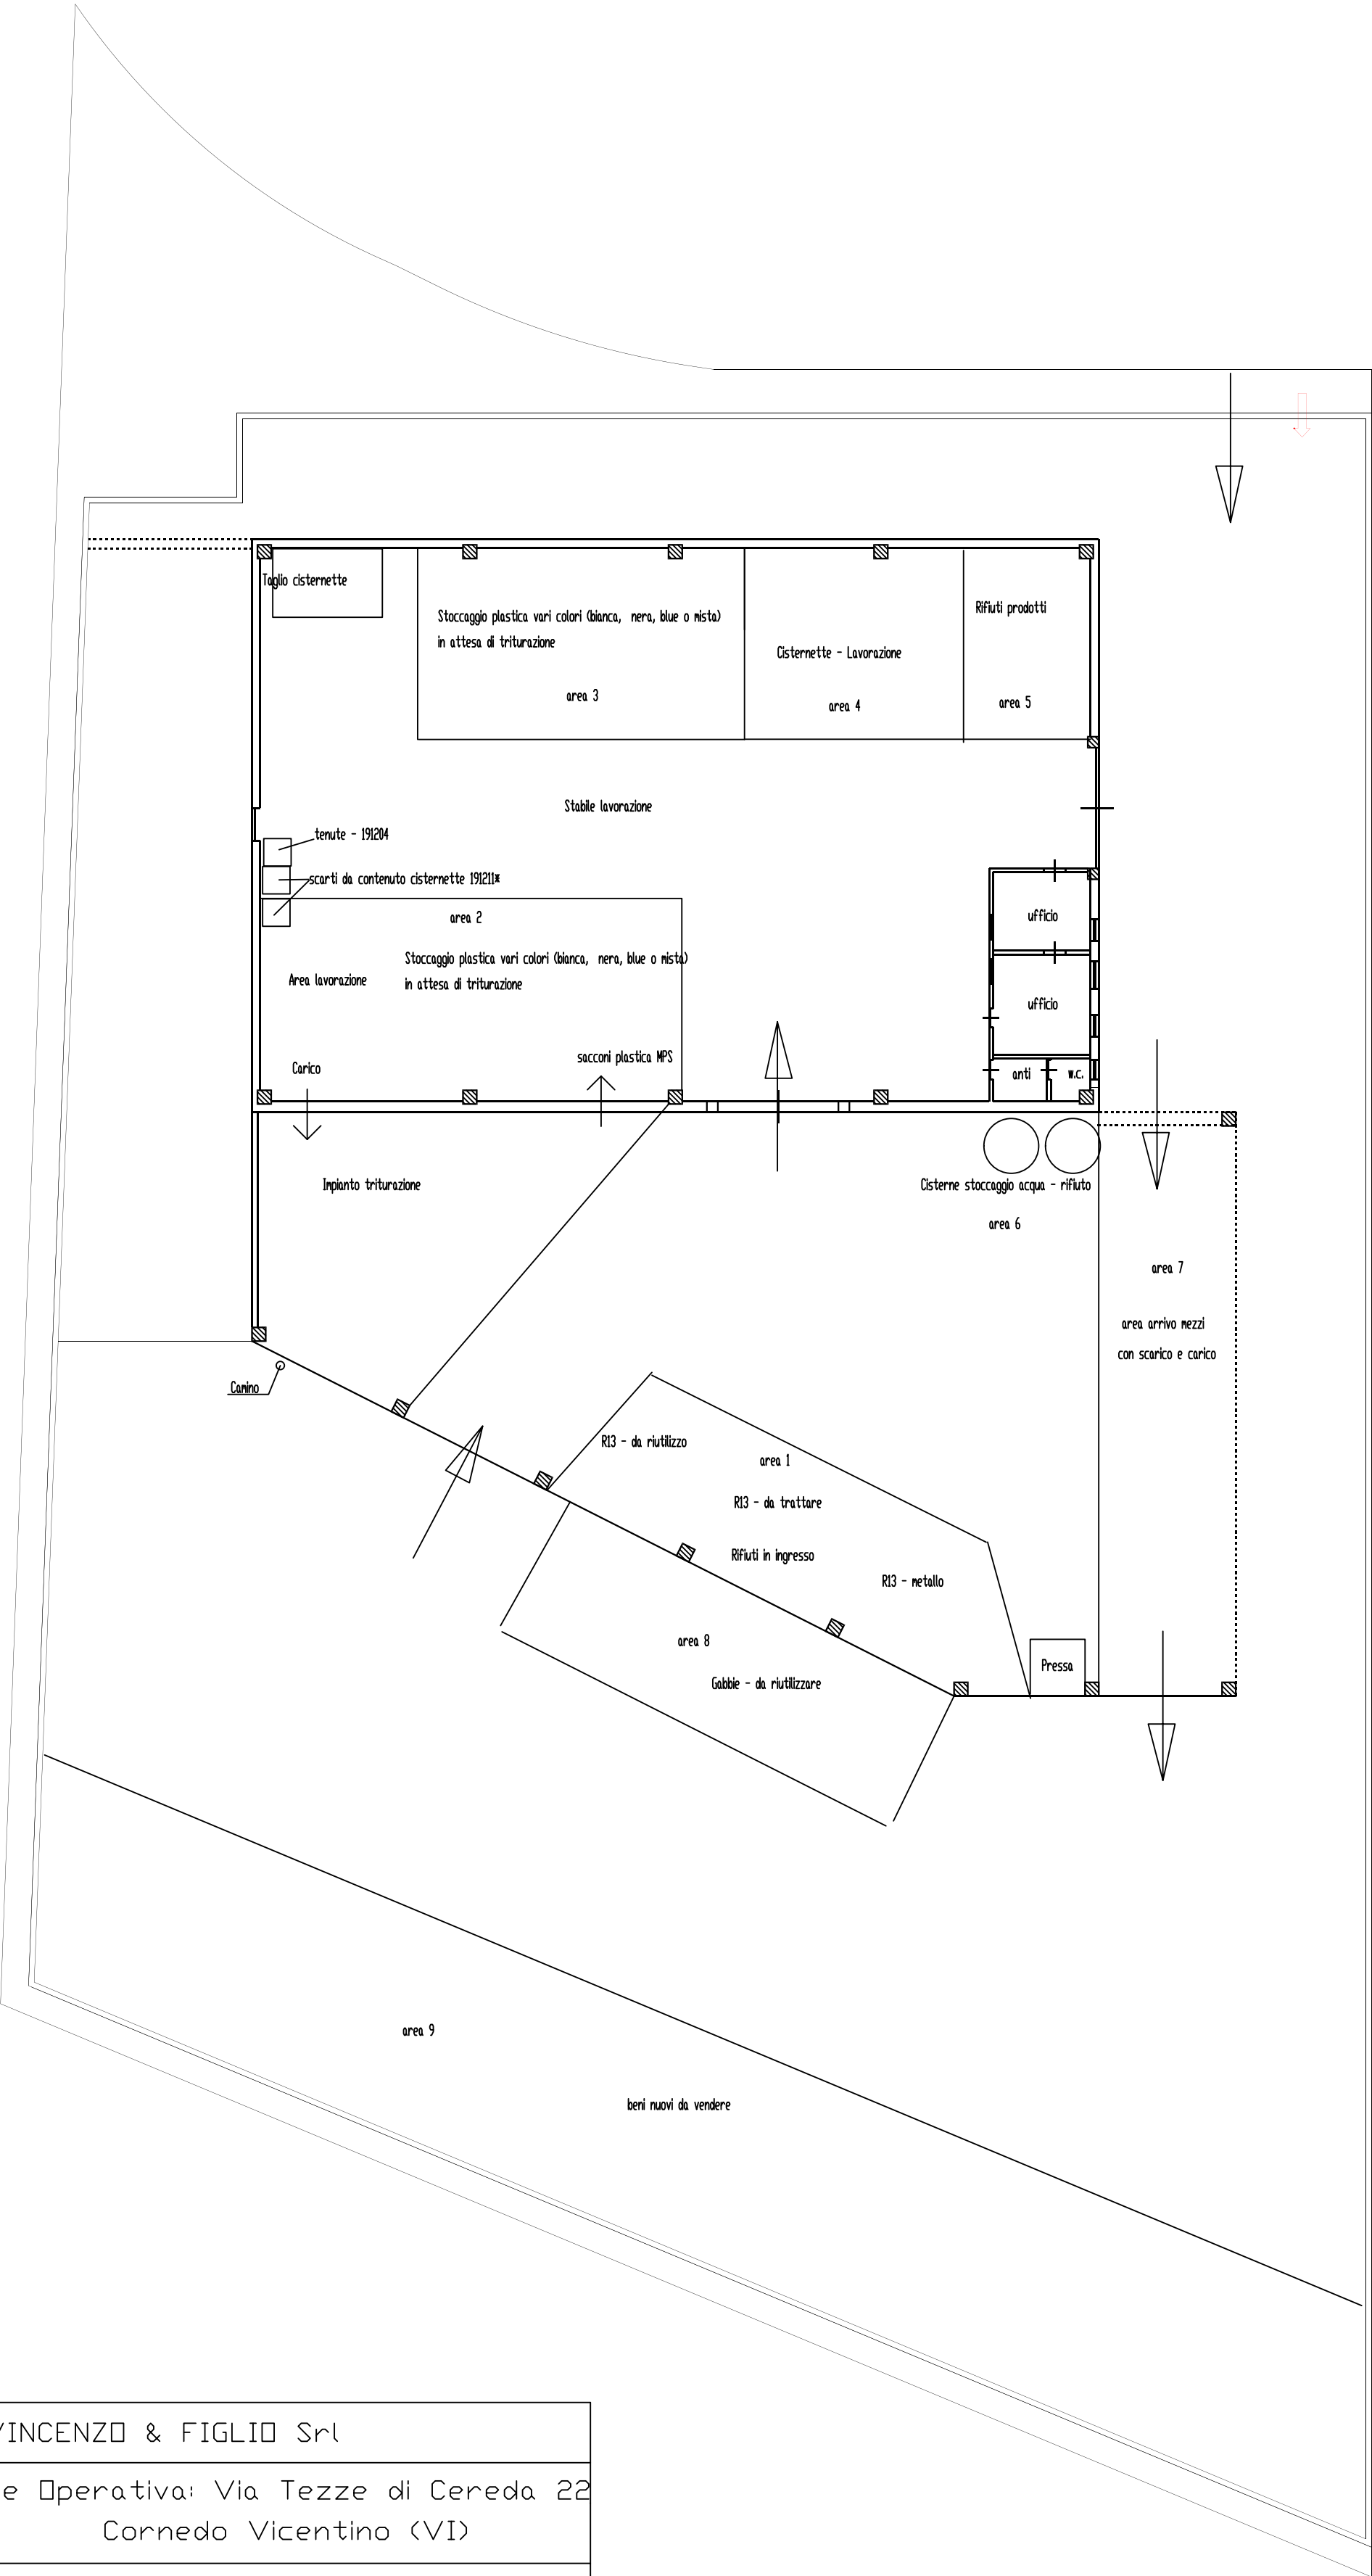

SCUTARO VINCENZO & FIGLIO Srl		
Nuova Sede Operativa: Via Tezze di Cereda 22 Cornedo Vicentino (VI)		
Oggetto: LAY OUT		
Scala 1:200	Rev : marzo 19	Tavola 1