

**PROVINCIA DI VICENZA
COMUNE DI CORNEDO VICENTINO**

DITTA SCUTARO VINCENZO & FIGLIO S.R.L.


**PROGETTO IMPIANTO TRATTAMENTO RIFIUTI COSTITUITI DA IMBALLAGGI
IN PLASTICA E METALLO**

INTEGRAZIONI DI CUI ALLA RICHIESTA PROT. N. 6977 DEL 13 FEBBRAIO 2020
FEBBRAIO 2020

ALLEGATO 2 – PLANIMETRIA ASPIRAZIONI

Il richiedente: **SCUTARO VINCENZO & FIGLIO SRL**
Nuova Sede operativa Via Tezze di Cereda 22
Cornedo Vicentino (VI)



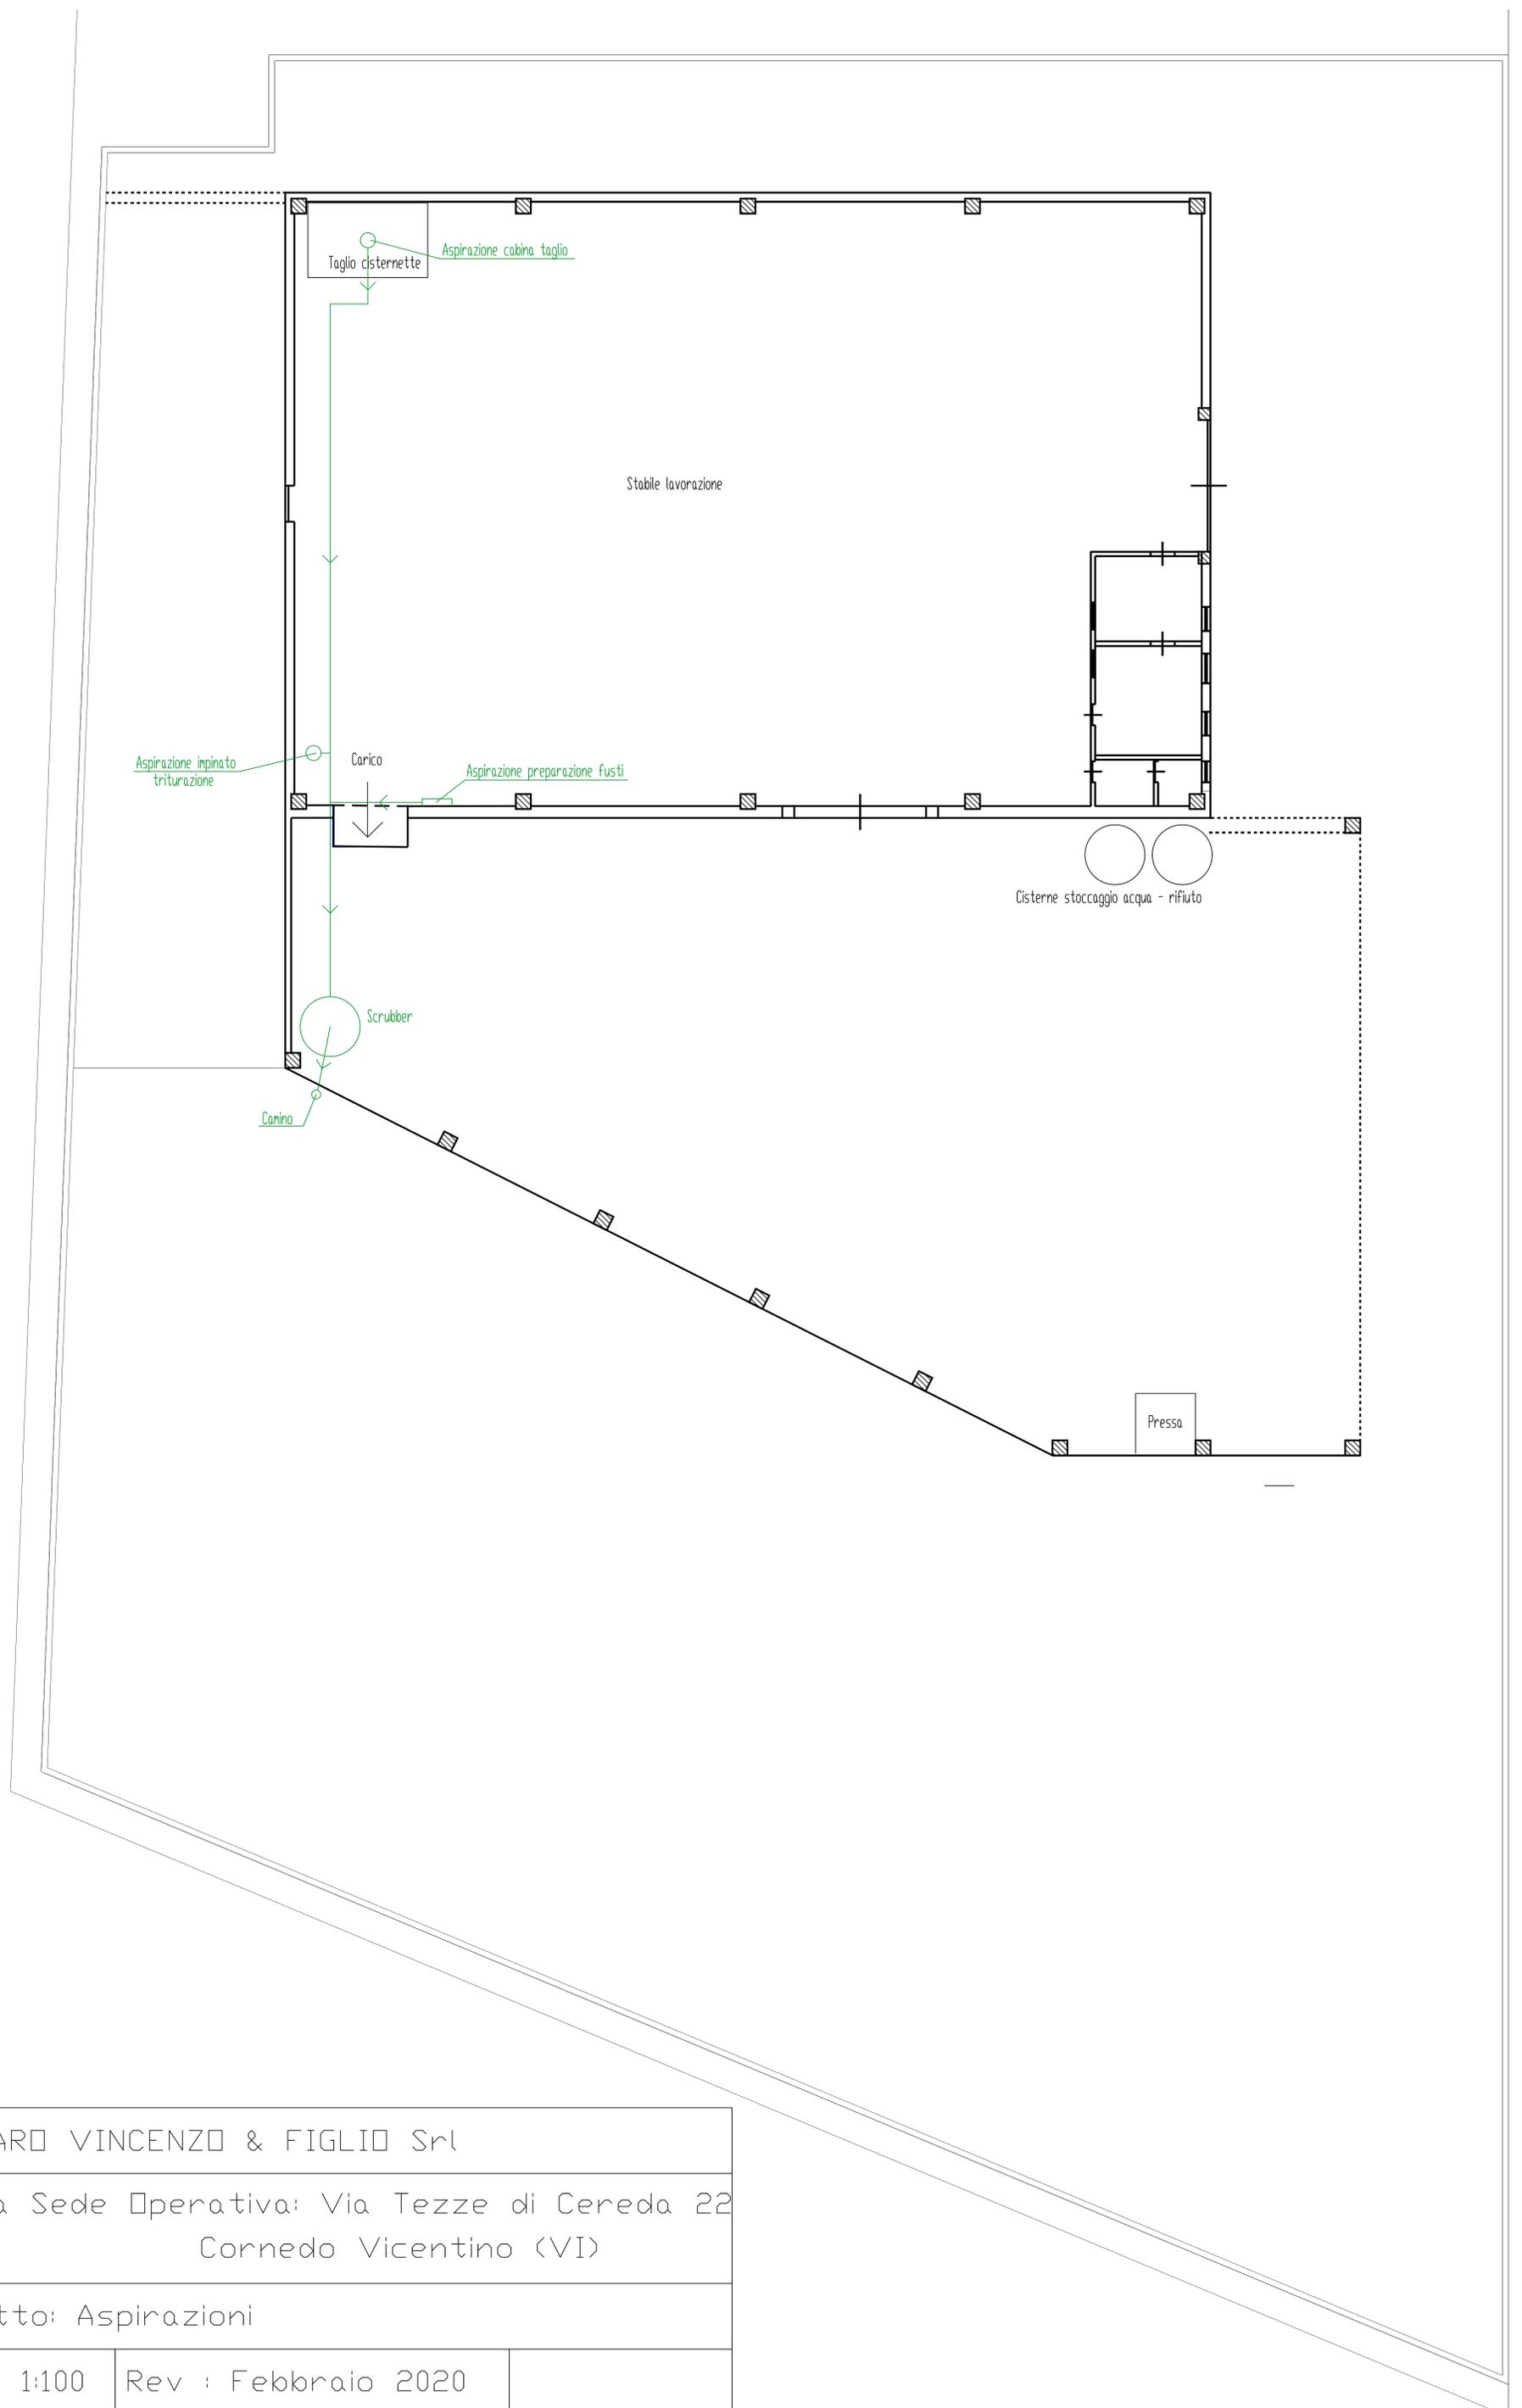

SCUTARO VINCENZO & FIGLIO Srl

Nuova Sede Operativa: Via Tezze di Cereda 22
Cornedo Vicentino (VI)

Oggetto: Aspirazioni

Scala 1:100

Rev : Febbraio 2020