

**PROVINCIA DI VICENZA  
COMUNE DI CORNEDO VICENTINO**

**DITTA SCUTARO VINCENZO & FIGLIO S.R.L.**


**PROGETTO IMPIANTO TRATTAMENTO RIFIUTI COSTITUITI DA IMBALLAGGI  
IN PLASTICA E METALLO**

**PLANIMETRIA ACQUE**

**FEBBRAIO 2020**

Il richiedente: **SCUTARO VINCENZO & FIGLIO SRL**  
Nuova Sede operativa Via Tezze di Cereda 22  
Cornedo Vicentino (VI)

**Tav. 2  
rev. 1**

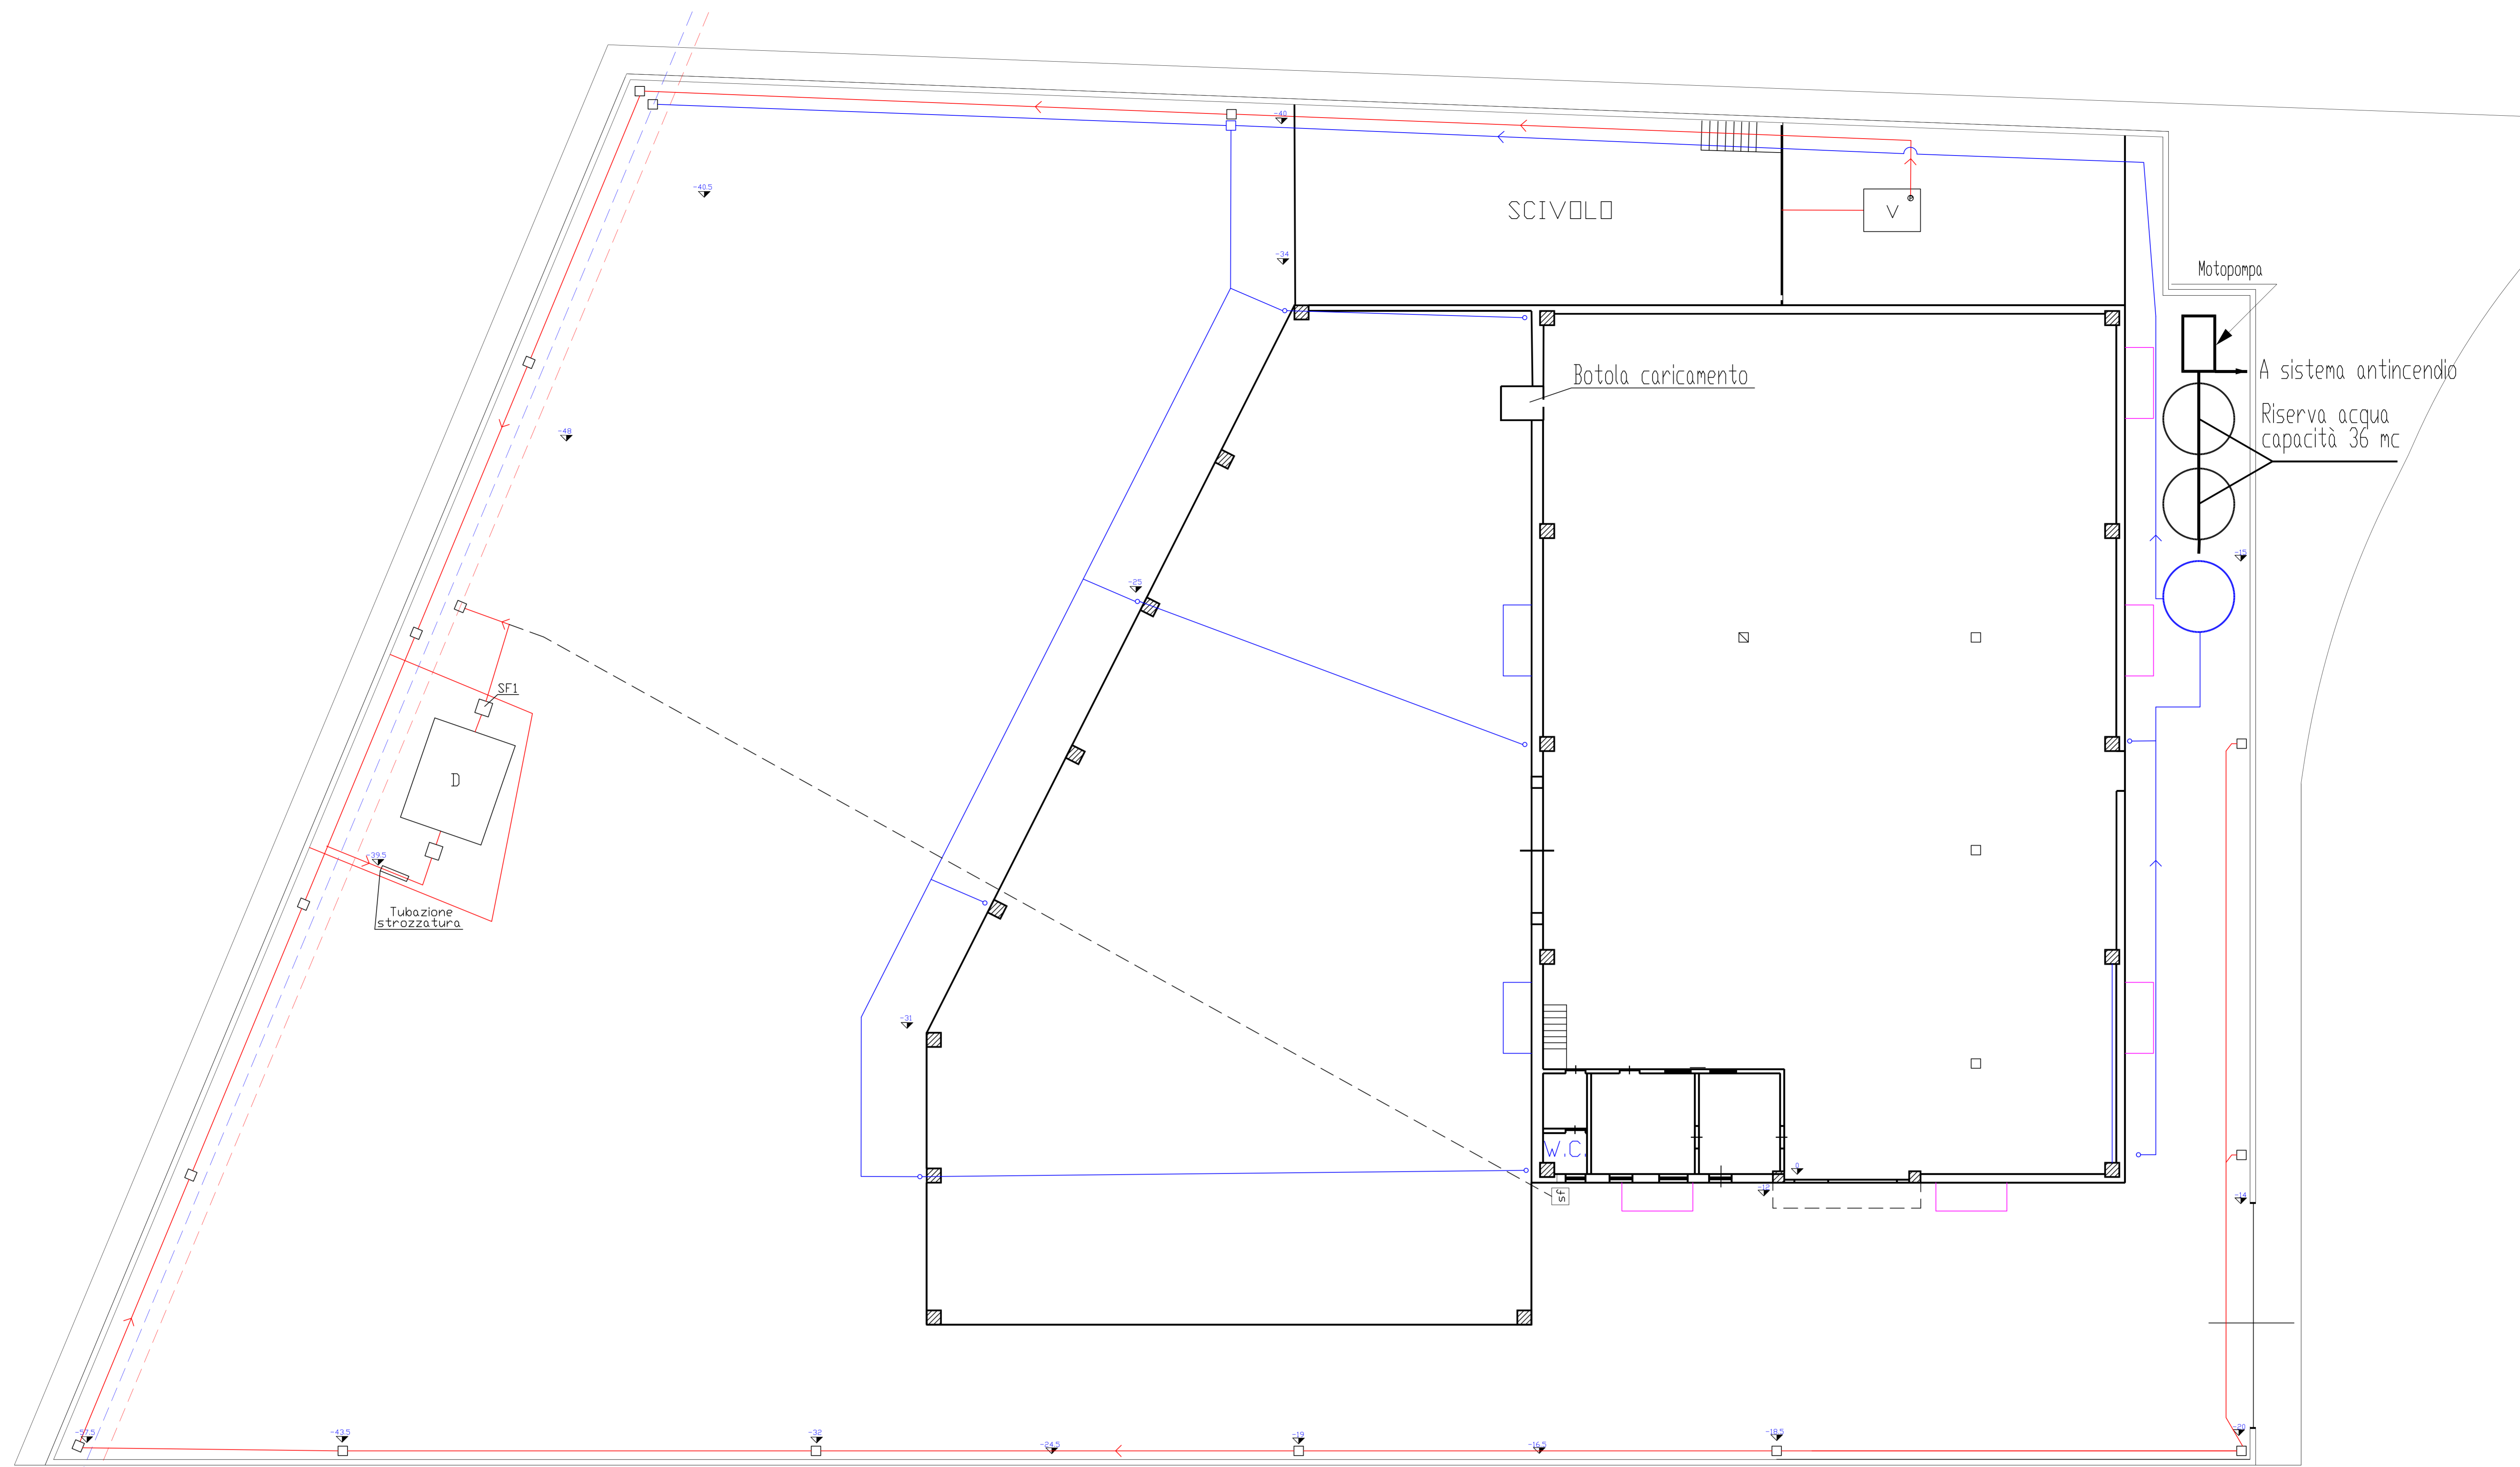

LEGENDA	
--- Fognatura nera	□ Pozzetti sopanti piano interrato
--- Fognatura bianca	sf Sifone firenze
D Disoleatore/sedimentatore	Acque piazzali
SF1 Pozzetto campionamento fiscale	Acque pluviali
V Vasca accumulo scivolo	Acque civili
P Pompa rilancio	Spanti piano interrato
○ Cisterna recupero pluviali	

SCUTARO VINCENZO & FIGLIO Srl		
Nuova Sede Operativa: Via Tezze di Cereda 22 Cornedo Vicentino (VI)		
Oggetto: Planimetria scarichi		
Scala 1:100	Rev 1 : febbraio 2020	Tavola 2

