


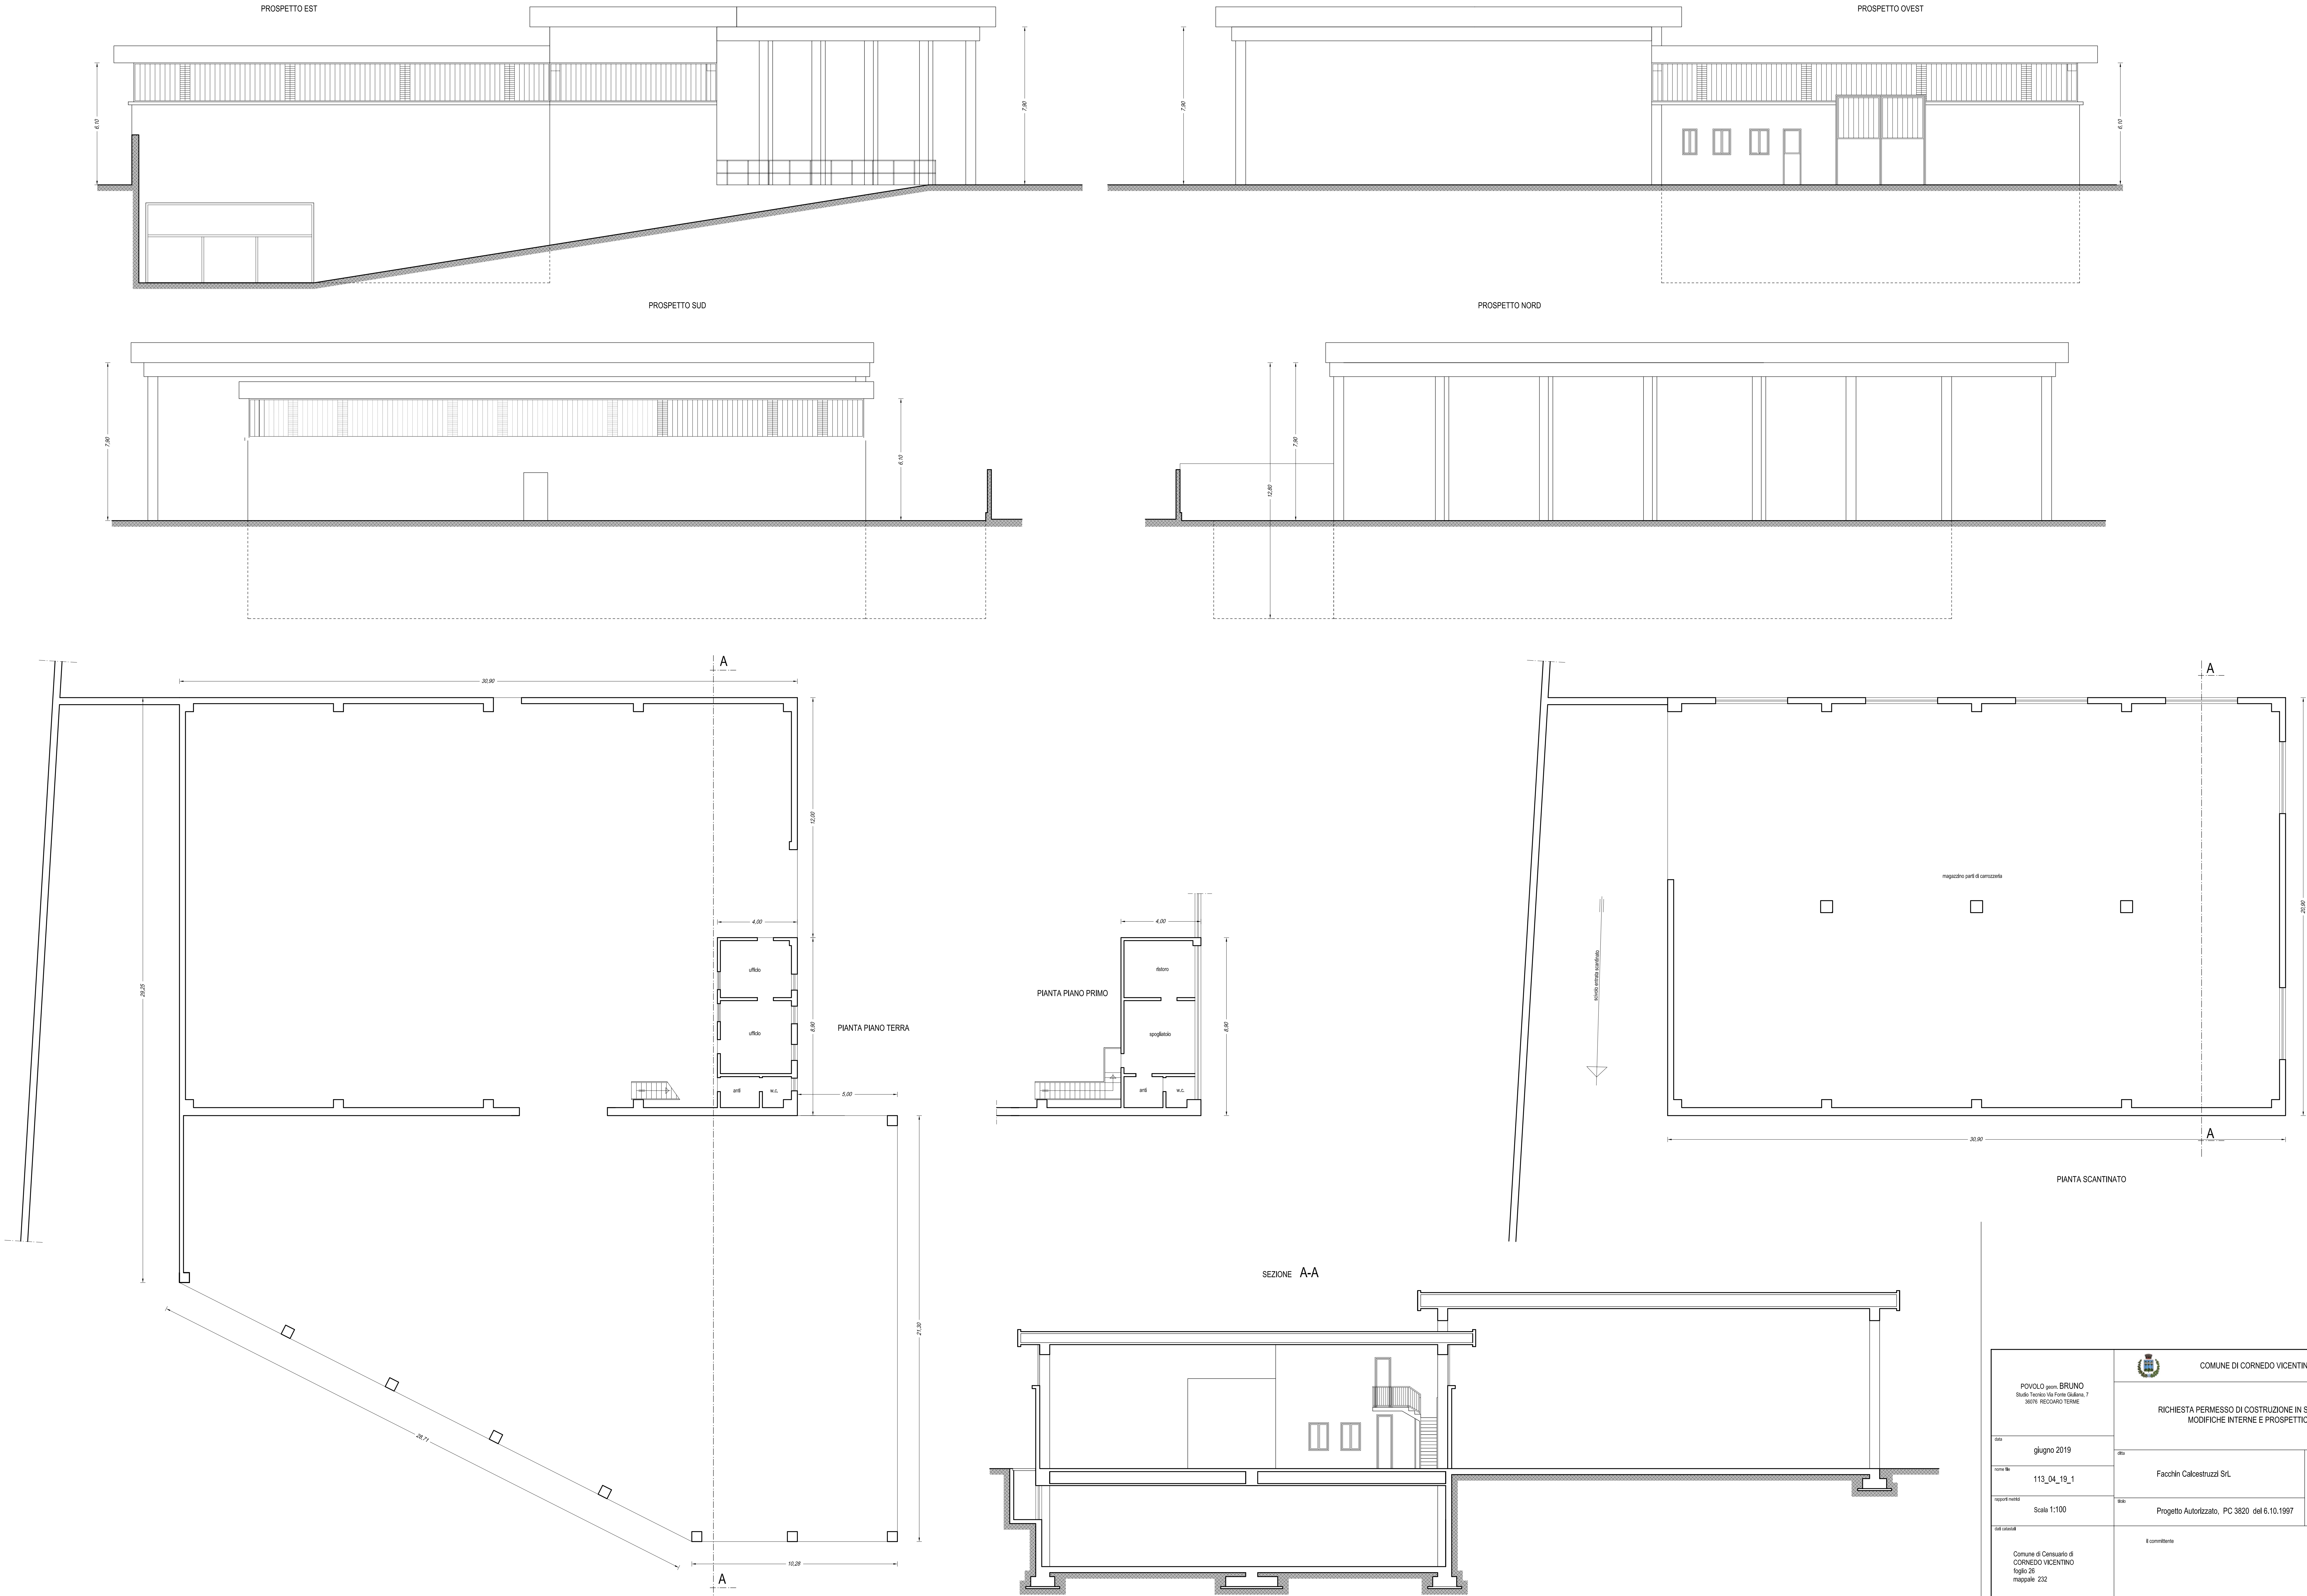

 COMUNE DI CORNEDO VICENTINO			
POVOLO geom. BRUNO Studio Tecnico Via Porta Gialla, 7 36019 RECOARO TERME		RICHIESTA PERMESSO DI COSTRUZIONE IN SANATORIA MODIFICHE INTERNE E PROSPETTICHE	
data	giugno 2019	data	TAV. 2
nome file	113_04_19_1	Facchin Calcestruzzi Srl	
rapporti tecnici	Scala 1:100	data	
		Progetto Autorizzato, PC 3820 del 6.10.1997	
del cantiere	Il committente		Il tecnico
Comune di Censuario di CORNEDO VICENTINO foglio 28 mappale 232			