

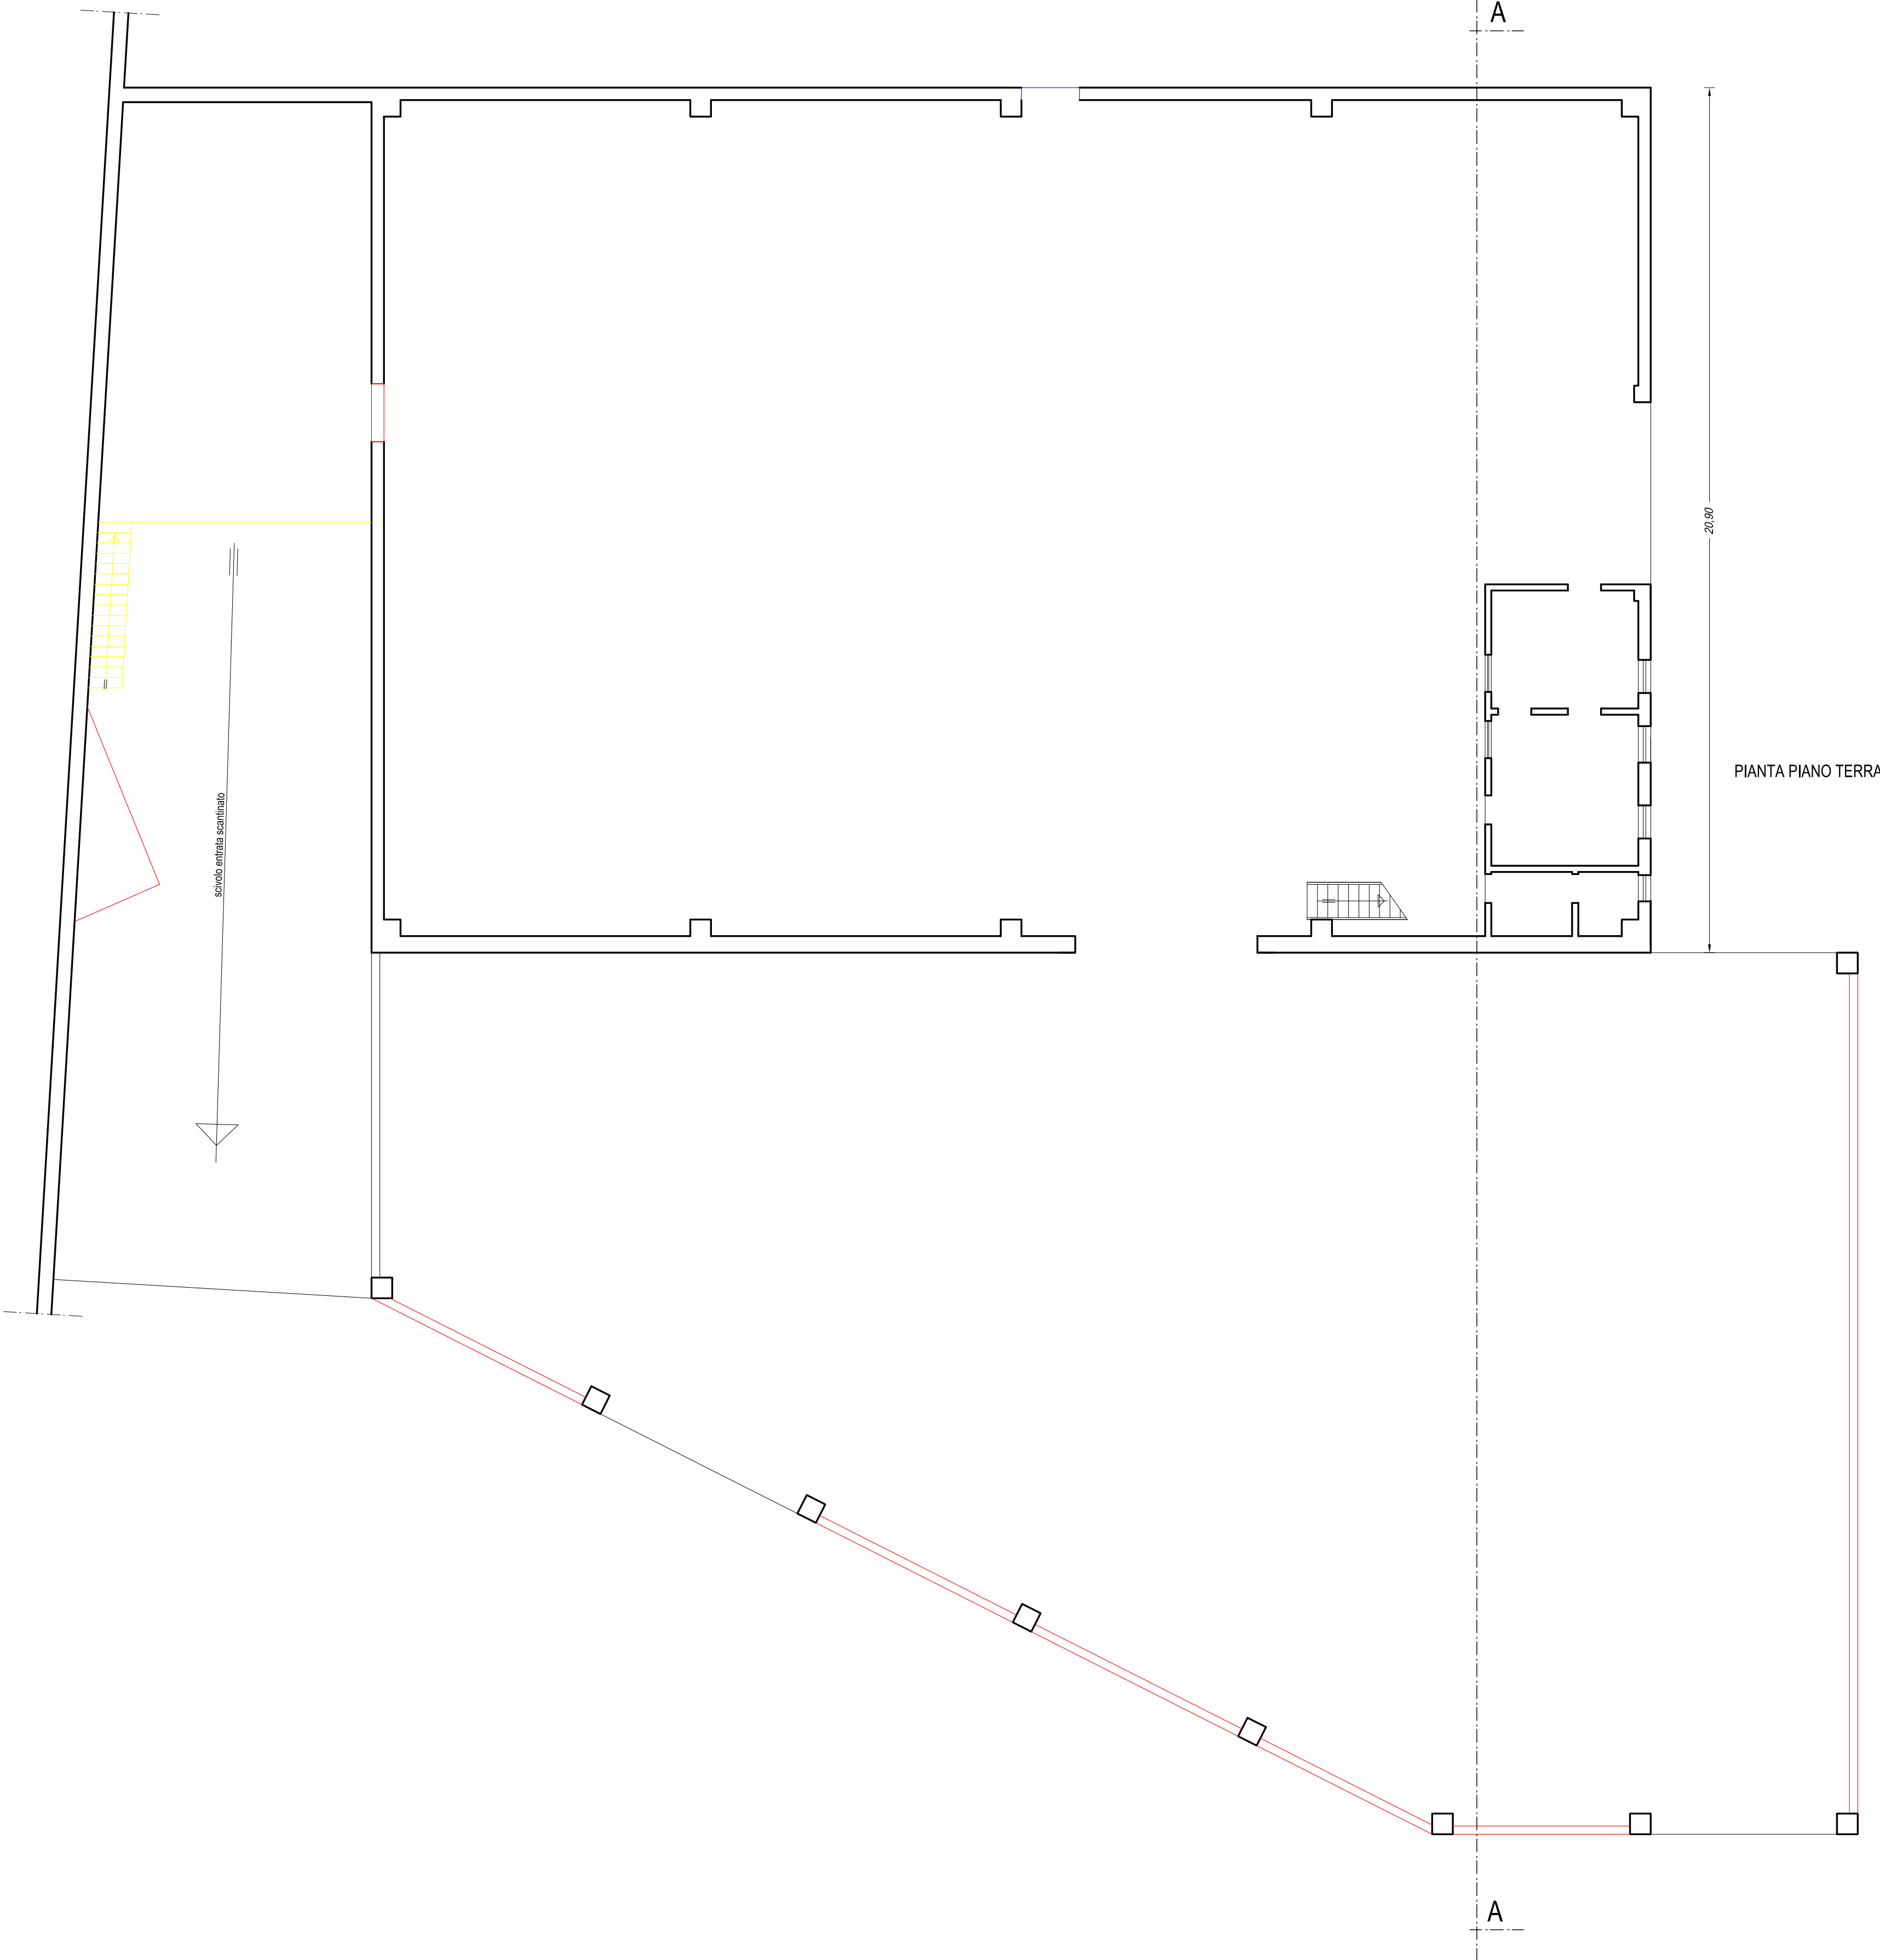
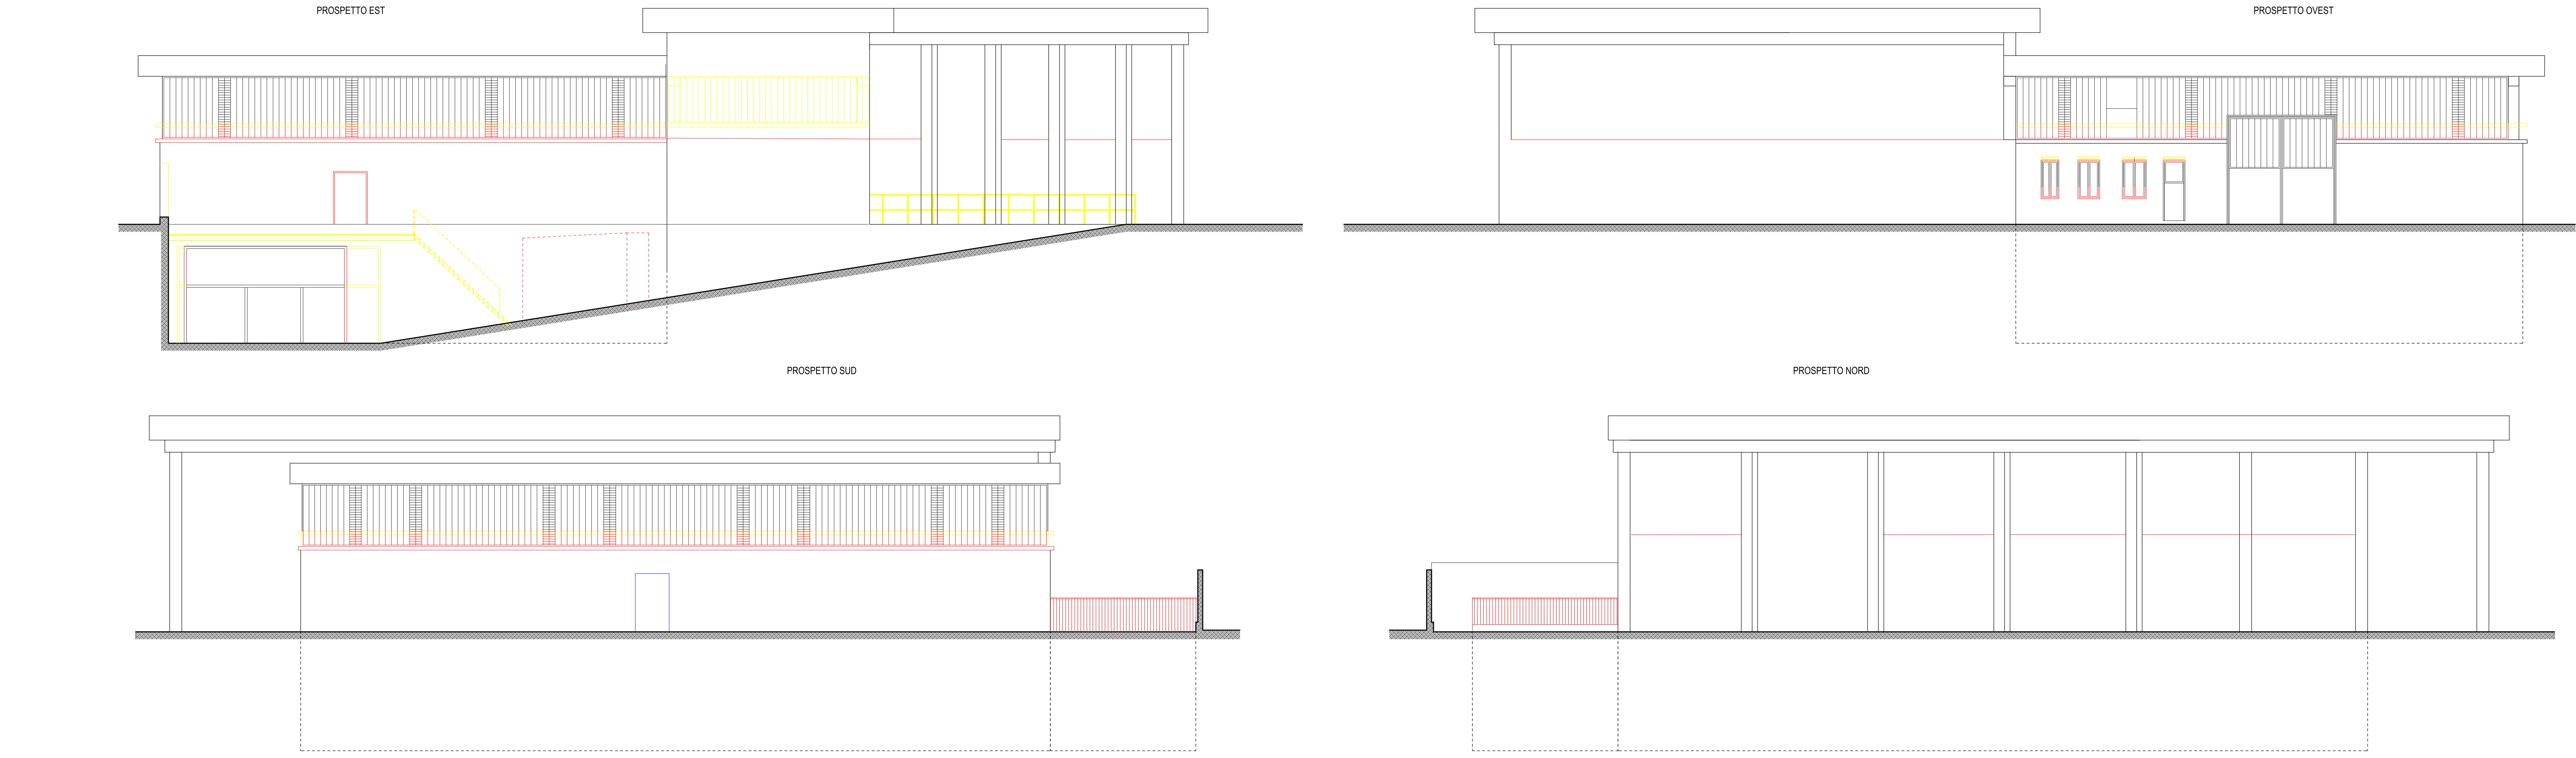
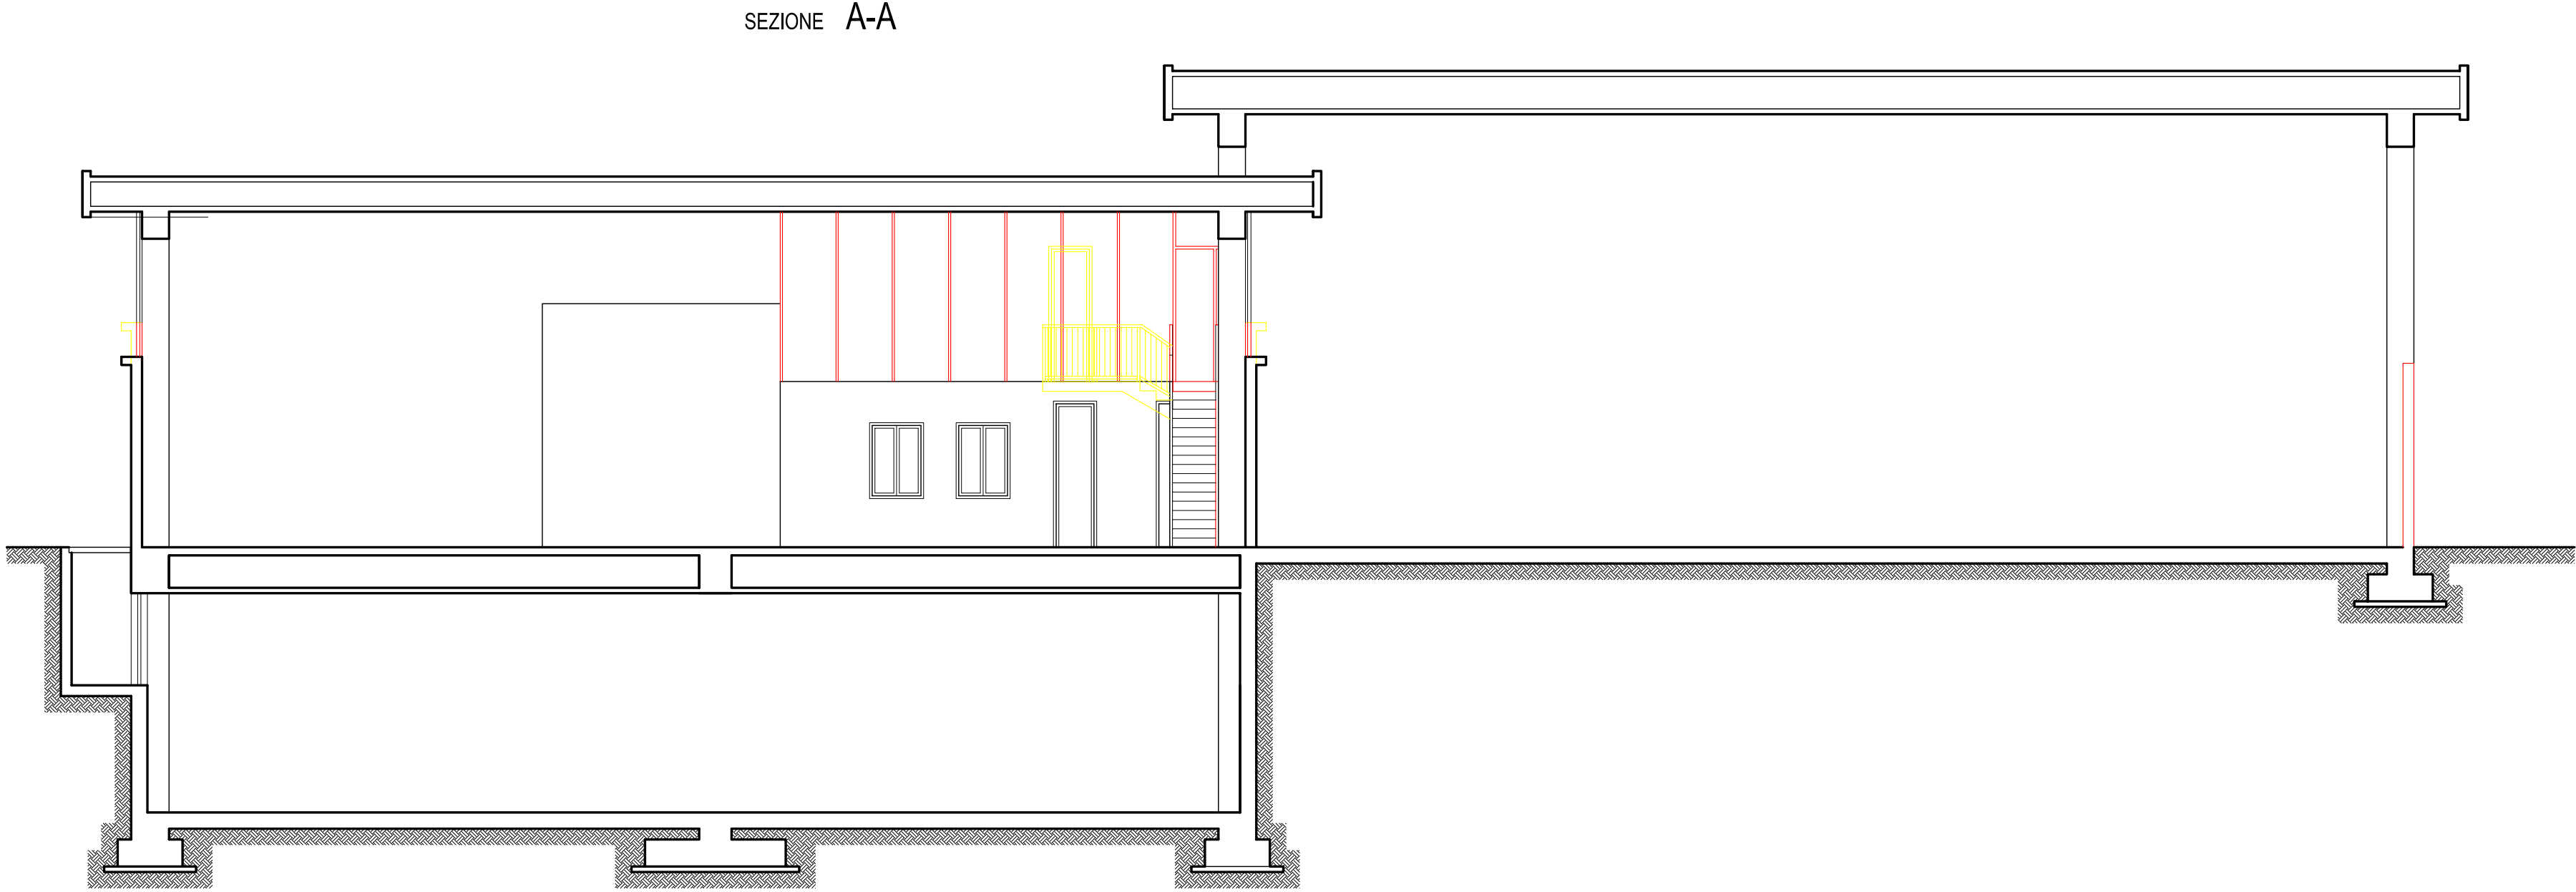


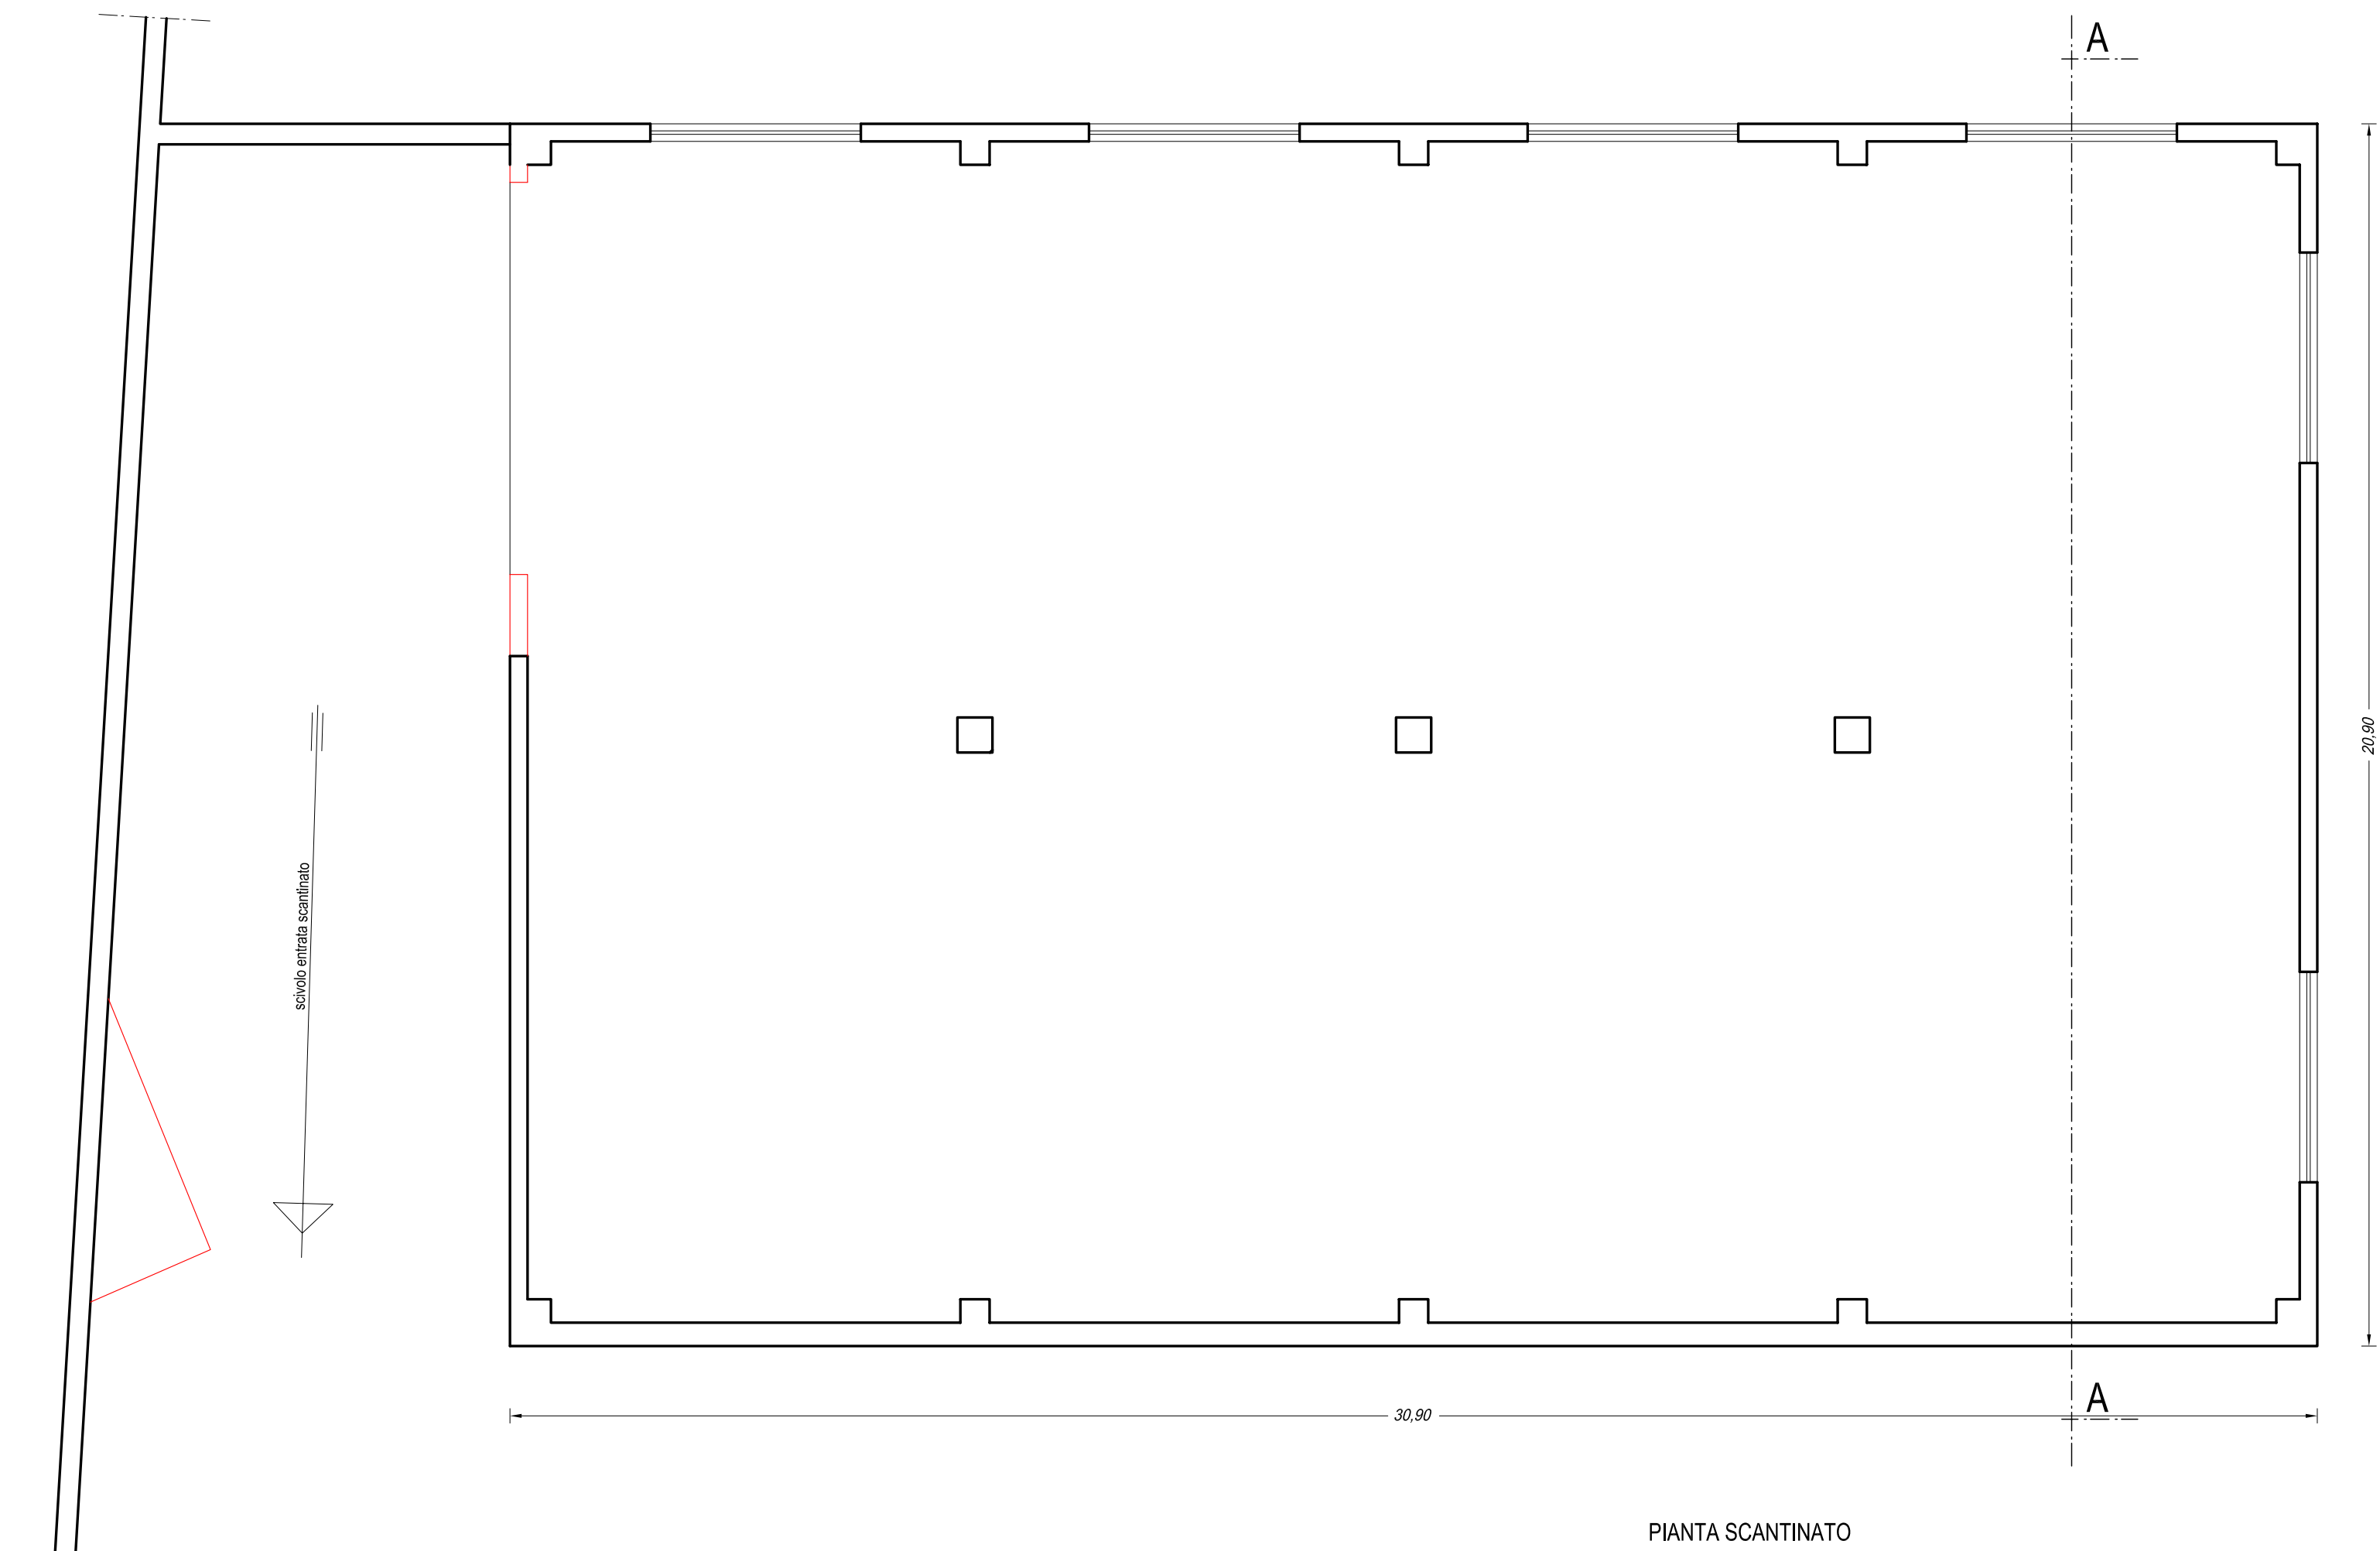

LEGENDA:
Opere oggetto della richiesta di permesso in sanatoria
Manufatti non autorizzati in demolizione
Opere autorizzate da ripristinare

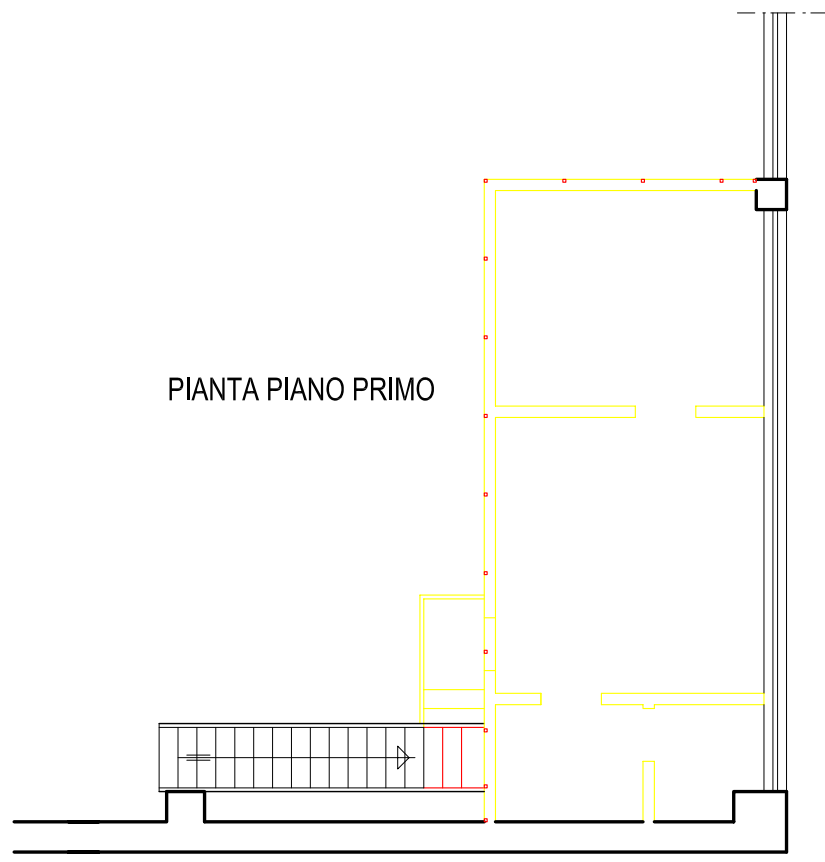

POVOLO gmina BRUNO Saulo Tacchco Via Forte Galassi, 7 36016 RECUARO TERME			COMUNE DI CORNEDO VICENTINO	
data giugno 2019			RICHIESTA PERMESSO DI COSTRUZIONE IN SANATORIA MODIFICHE INTERNE E PROSPETTICHE	
nome file 113_04_19			Facchin Calcestruzzi Srl	TAV. 5
rapporti nella Scala 1:100			Sovrapposizione	
del catasto Comune di Censuario di CORNEDO VICENTINO foglio 28 mappale 232			Il costruttore	Il tecnico