
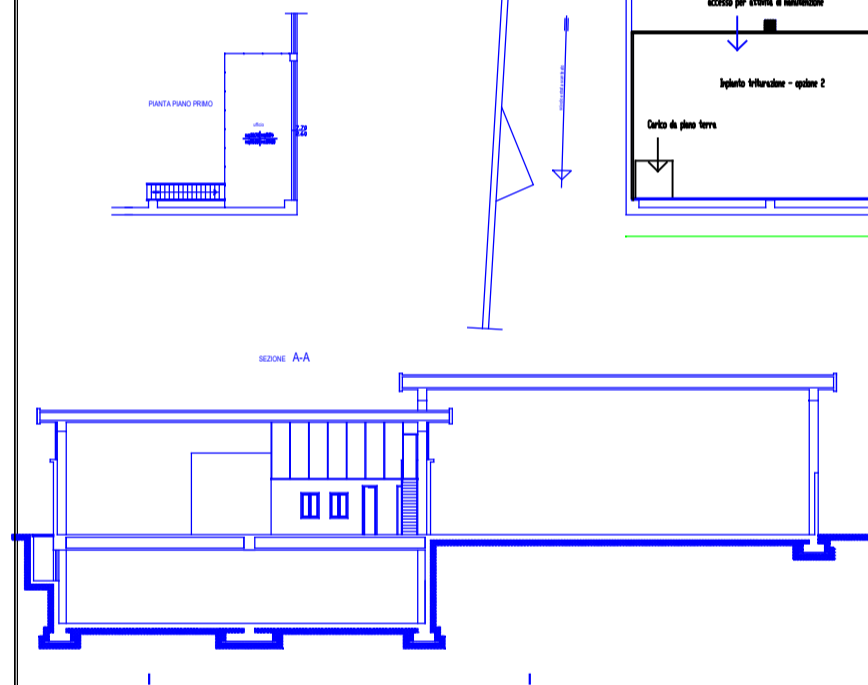


Scale:  
 1:500  
 1:1000  
 1:2000

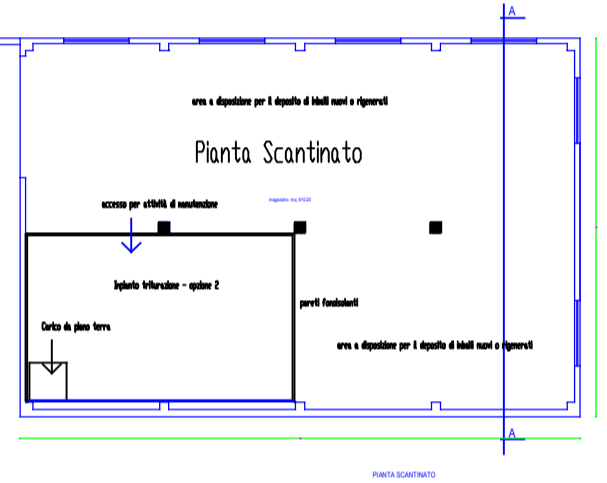

SCUTARD VINCENZO & FIGLIO Srl		
Nuova Sede Operativa: Via Tezze di Cereda 22 Cornedo Vicentino (VI)		
Oggetto: LAY OUT		
Scala 1:200	Rev : giugno 19	Tavola 1

in nero la parte riguardante la gestione degli imballi  
 in blu la parte edile riportata nella tavola  
 del progetto di sanatoria