


LEGENDA IMPIANTI	
MACINAZIONE	1 - TRITURATORE LENTO GROSSOLANO 1a - NASTRO CARICAMENTO MULINO ELDAN 2 - MULINO ELDAN 1500 (pezzatura 16 mm) 3 - NASTRO ESTRAZIONE MACINATO
SEPARAZIONE METALLO/PLASTICA	4 - NASTRO DEFERRIZZATORE 5a,b,c - CODICE DOSATRICI 6a,b,c - MULINI (A LAME) DI MACINAZIONE (pezzatura 8 mm) 7a,b,c - SEPARATORI ZIG-ZAG 8a,b,c - TURBINE POLVERIZZATRICI 9a,b,c - TAVOLE SEPARATRICI DENSIMETRICHE 10 - VIBROVAGLIO RETTANGOLARE 11 - TAVOLA SEPARATRICE DENSIMETRICA (DI RIPASSO) 12 - VENTILATORI TRASPORTO PNEUMATICO
CIRCUITO EMISSIONI	C - CICLONE ABBATTIMENTO V - VENTILATORE DI ASPIRAZIONE FM - FILTRO A MANICHE E1 - CAMMINO DI EMISSIONE
IMPIANTO DI DEPURAZIONE ACQUE (MANUFATTI INTERRATI)	A - POZZETTO DI ISPEZIONE ARRIVO CADITOIE B - POZZETTO SCOLMATORE (2° pioggia) C - VASCA DI RACCOLTA (20 mc) D - DISSECCATORE (8 mc) E - POZZETTO DI ISPEZIONE F - POZZETTO DI MANDATA ALLA SUB-IRRIGAZIONE

area pavimentata

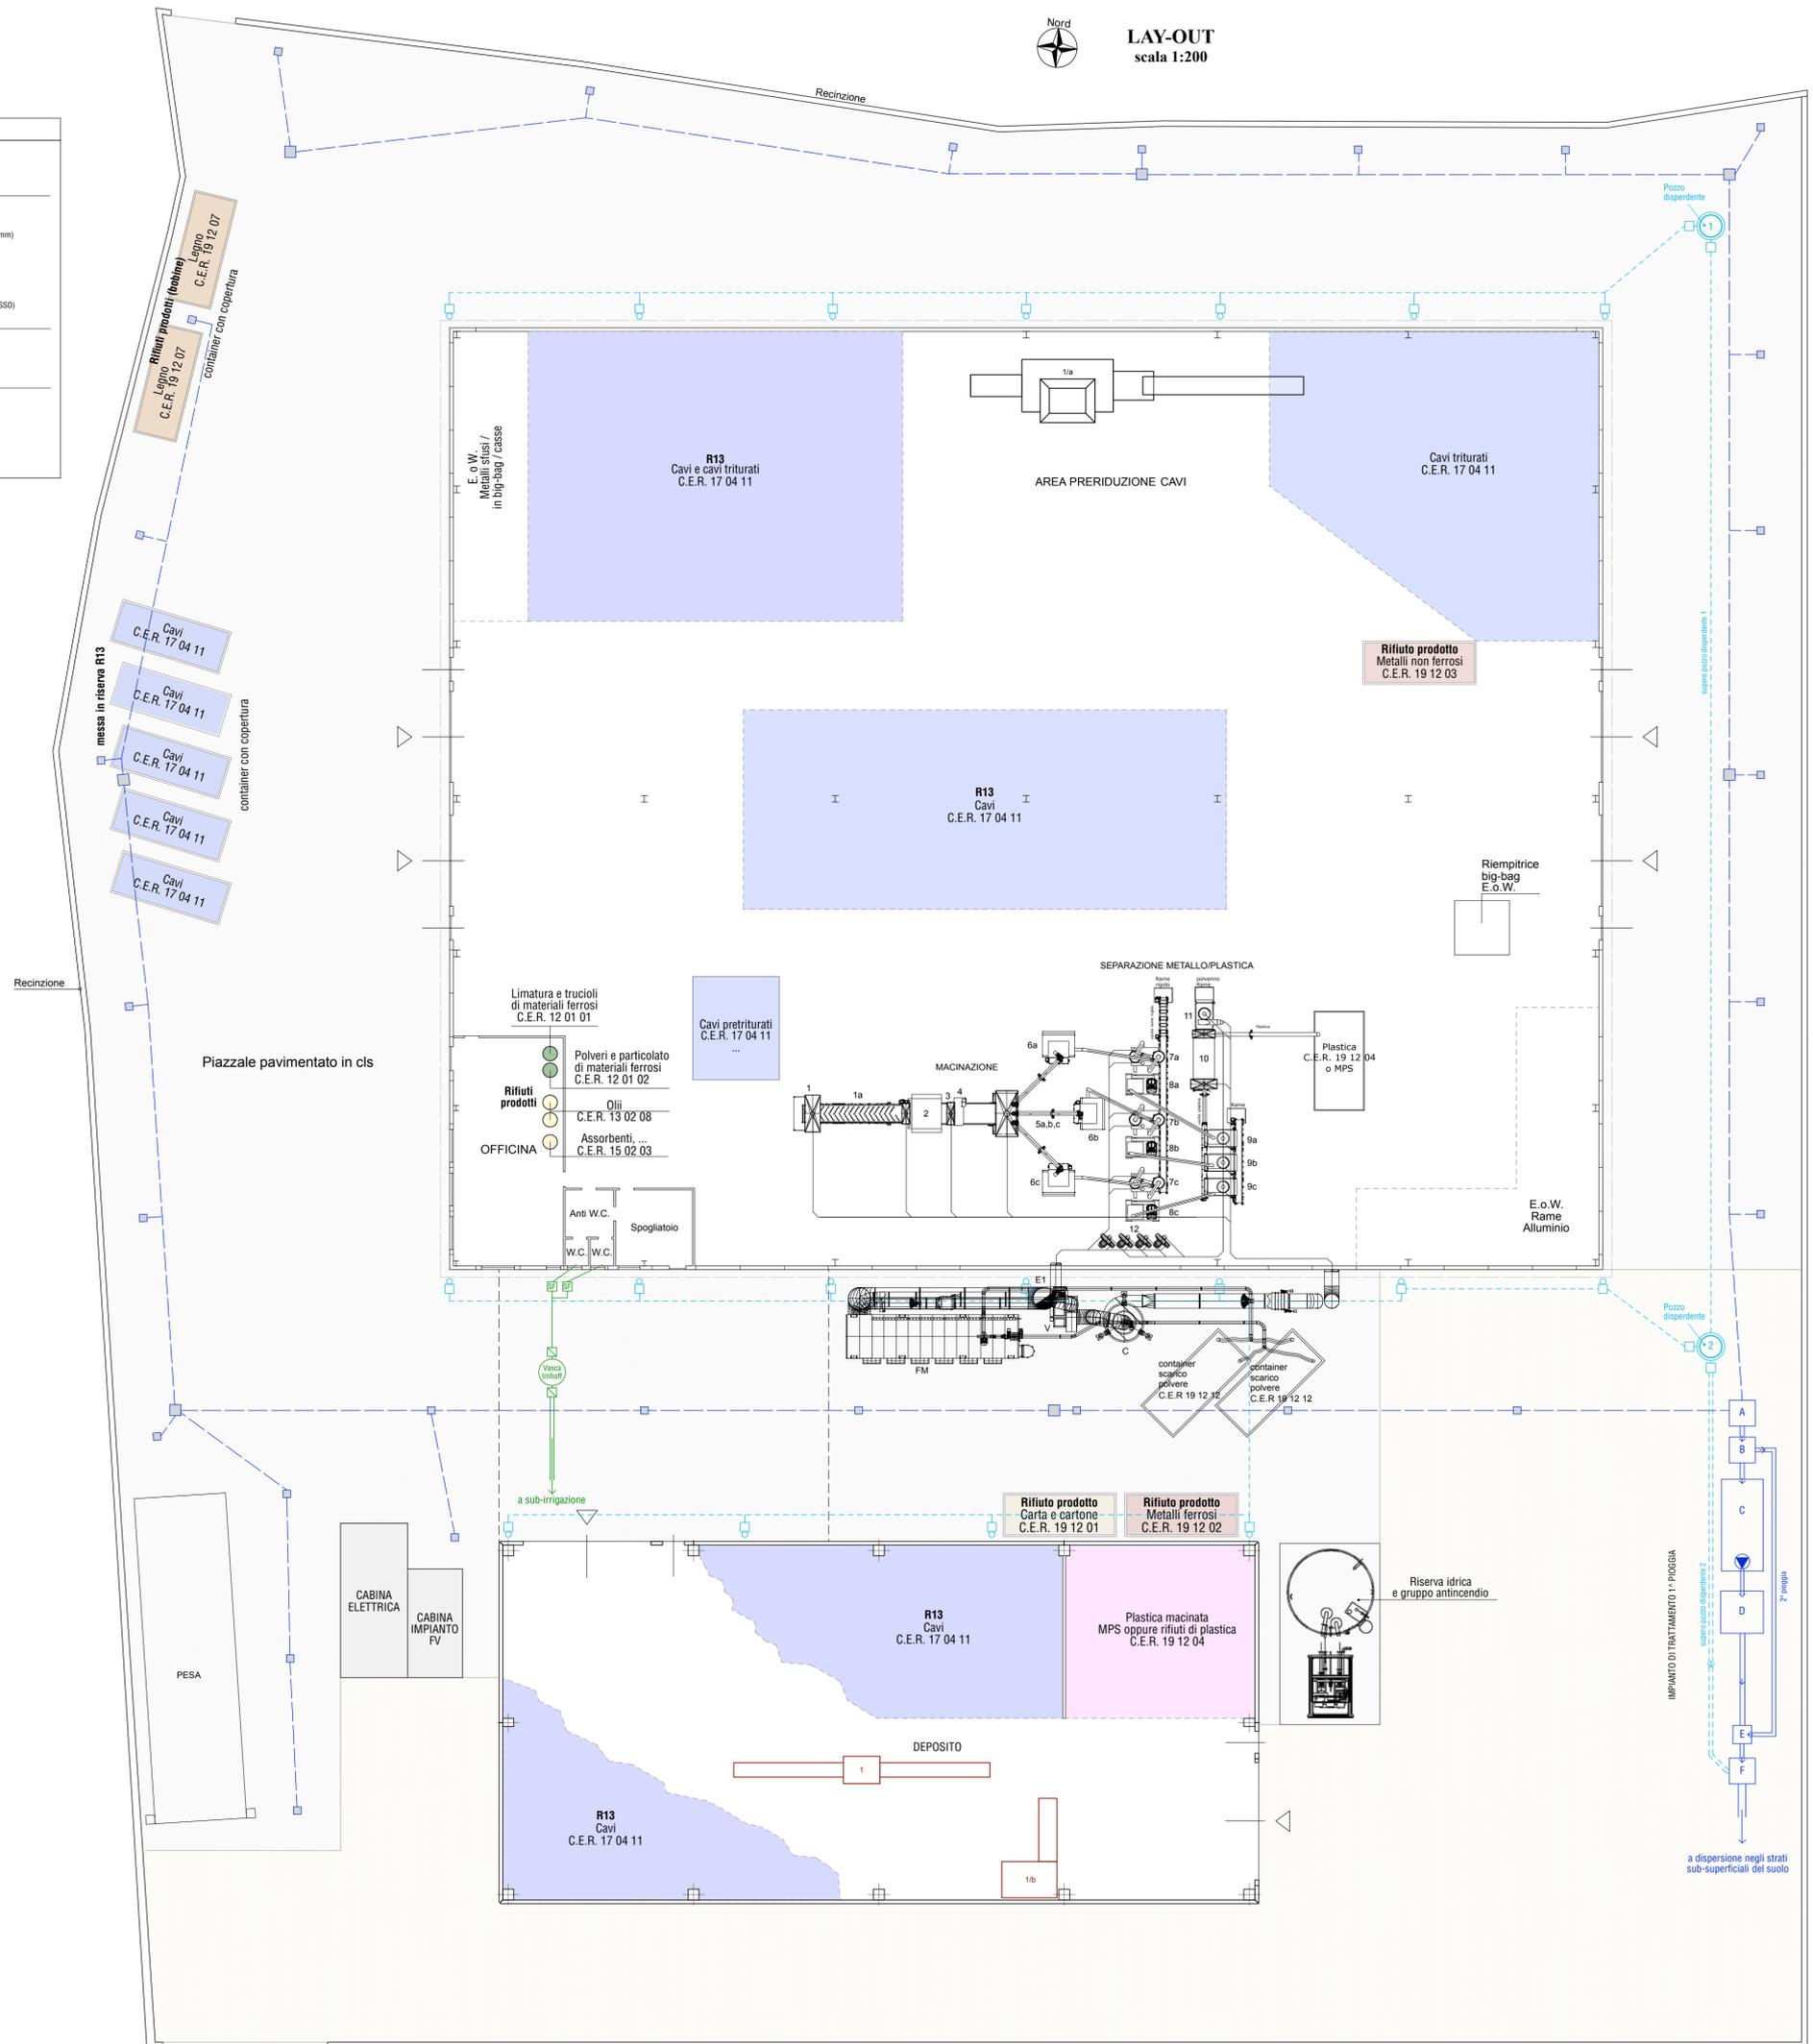

L'Estensore:
dot. ing. Ruggero Rigoni
iscritto al n. 1023 dell'Ordine degli Ingegneri di Vicenza

Il Proponente:
VF SPA Unipersonale
Via Massimo D'Azeglio, 22/24
36077 Altavilla Vicentina (VI)
CF e P.IVA 02009790243

Provincia di Vicenza
Comune di Altavilla Vicentina

VF S.p.A. Unipersonale
Sede legale e Amm. vs: Via Massimo D'Azeglio, n. 22/24
Impianto: Via Mazzini, n. 42/A
36077 Altavilla Vic. no VICENZA Italia
T. +39 0444 574893 - 572655 F. +39 0444 333189
info@vfspa.it - P.IVA/C.F. 02009790243

VERIFICA DI ASSOGGETTABILITÀ (A V.I.A.)
[ex art. 19 D.Lgs. N. 152/06 e ss.mm.ii. e art.13 L.R. N. 4 del 18/02/16]

ai fini del
RINNOVO AUTORIZZAZIONE ALL'ESERCIZIO DELL'IMPIANTO DI RECUPERO RIFIUTI SPECIALI NON PERICOLOSI (CAVI) della ditta VF S.p.A. Unipersonale

sito in:
Via Mazzini, n. 42/A ad Altavilla Vicentina

Planimetria e lay-out dell'impianto

scale: 1:1'000 - 1:200

C2

tavola:
Agosto 2019

data: