


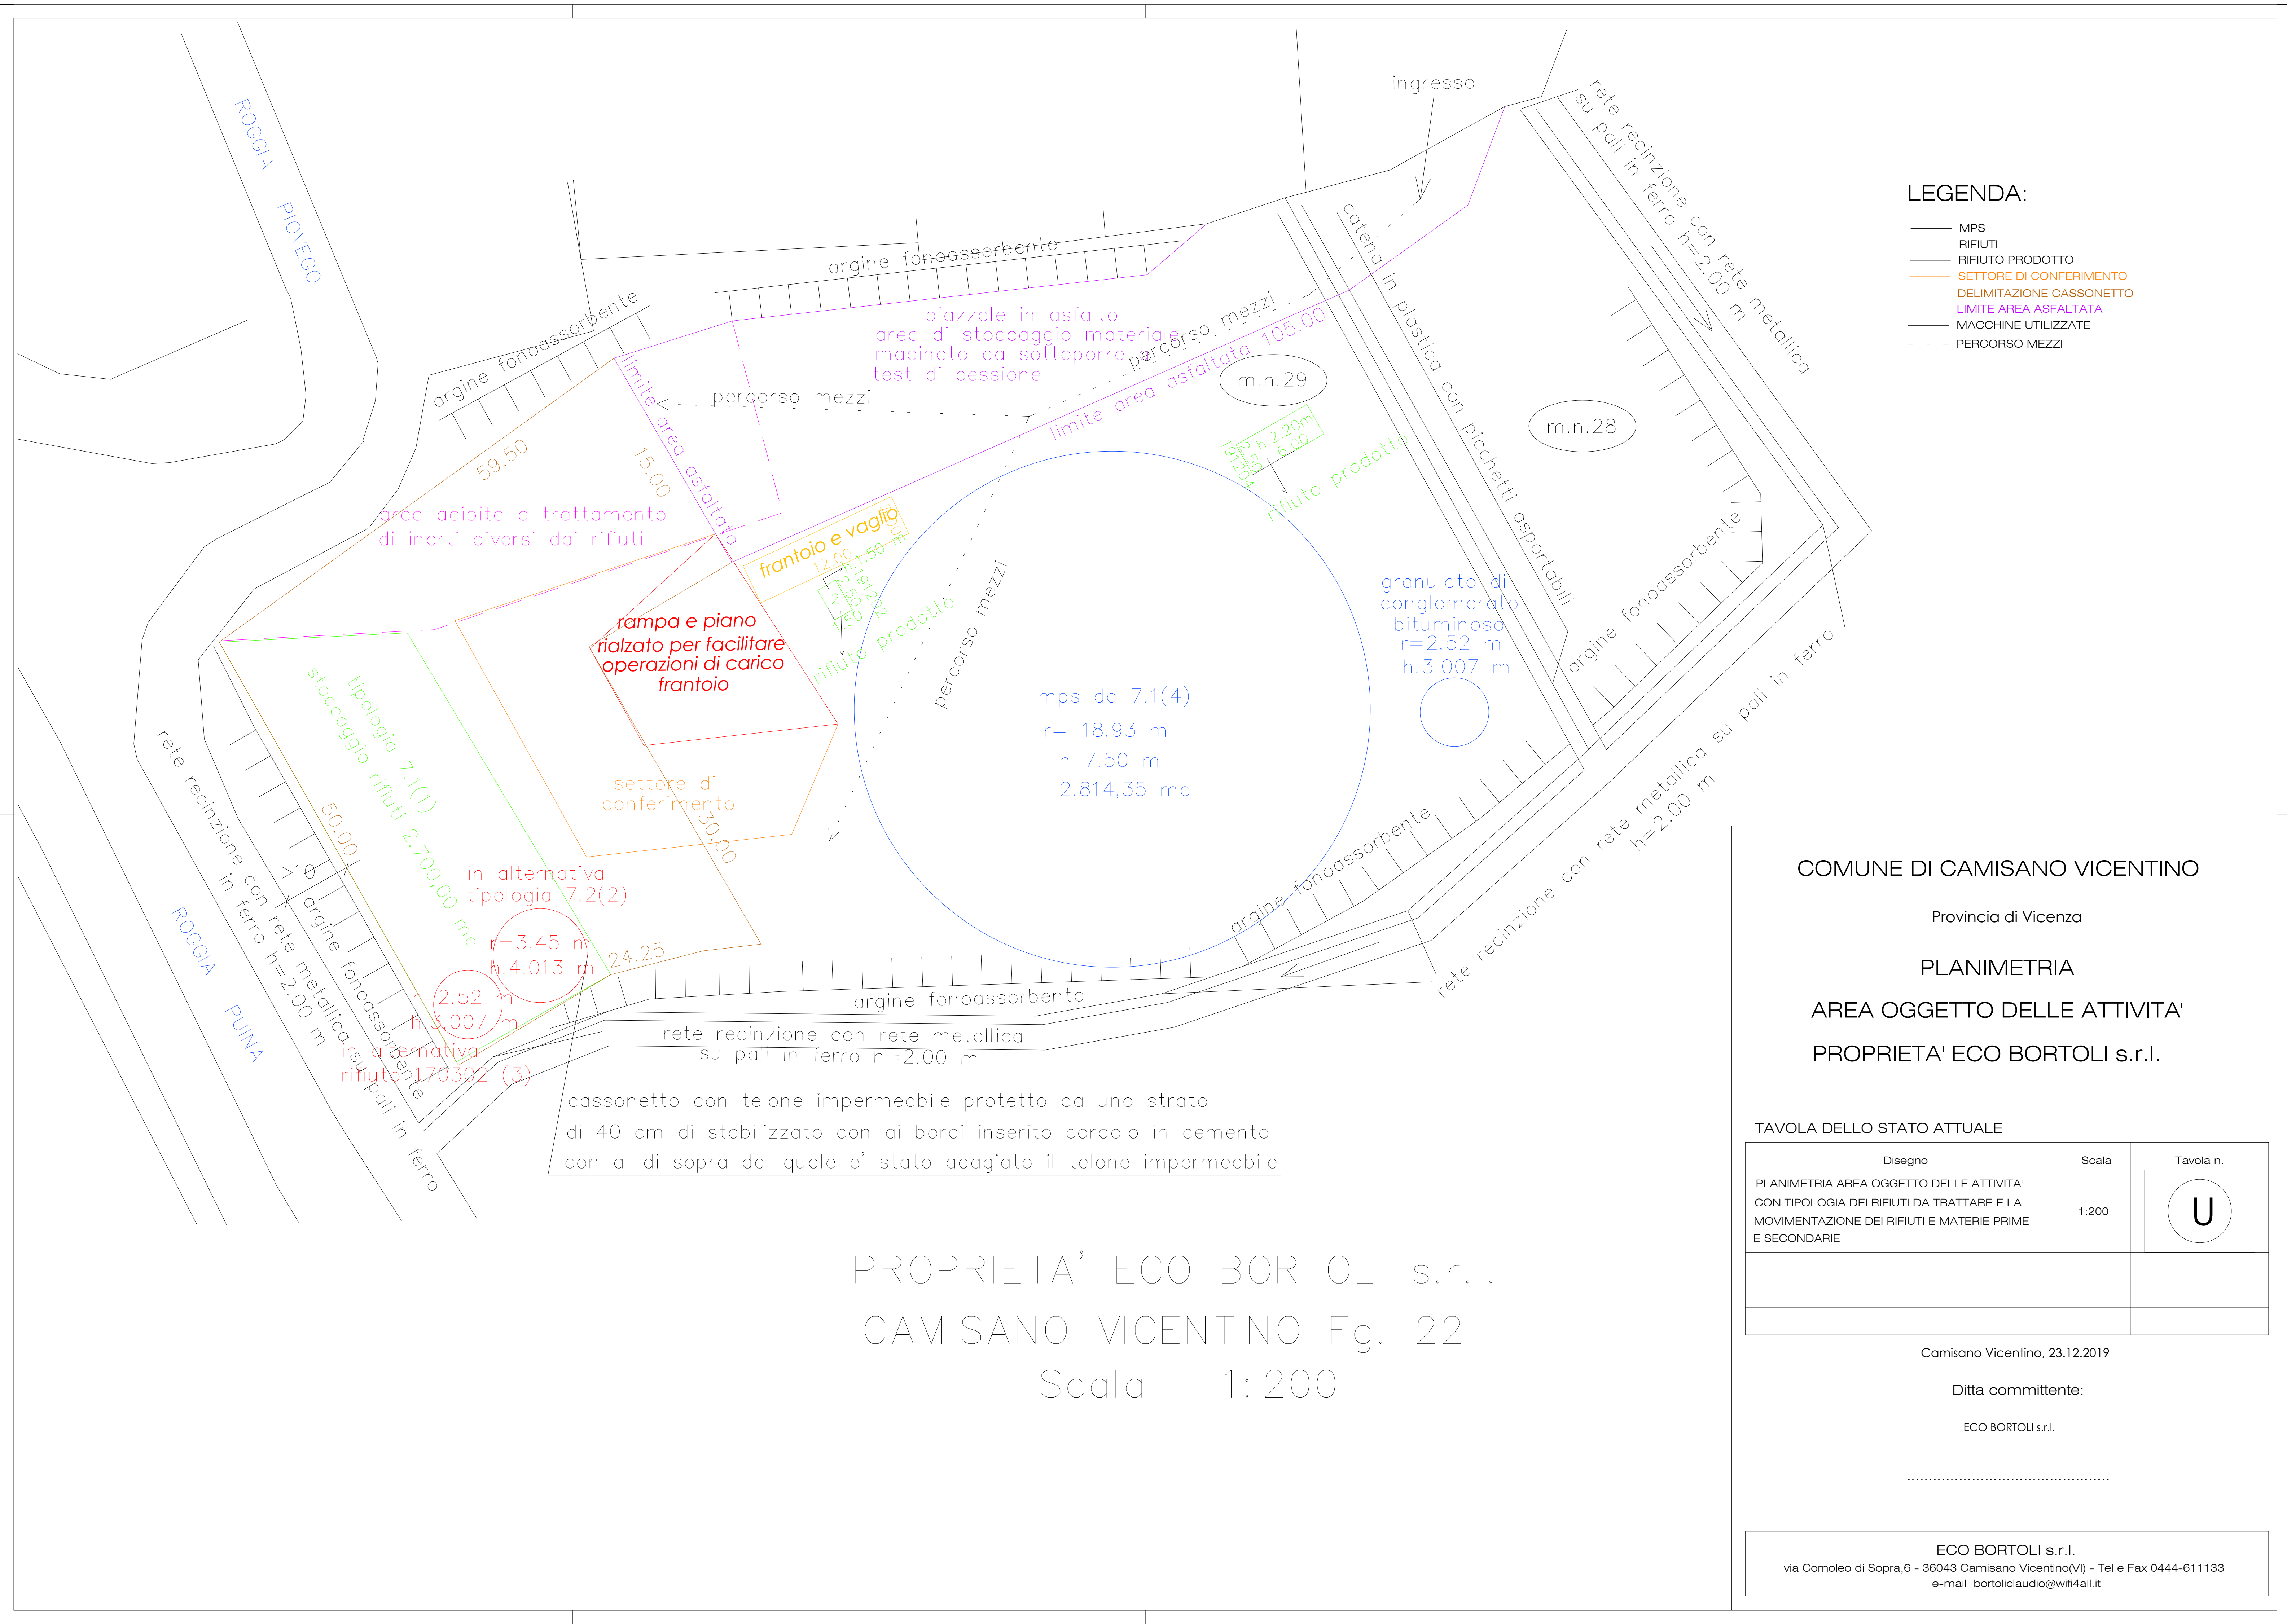

LEGENDA:

- MPS
- RIFIUTI
- RIFIUTO PRODOTTO
- SETTORE DI CONFERIMENTO
- DELIMITAZIONE CASSONETTO
- LIMITE AREA ASFALTATA
- MACCHINE UTILIZZATE
- PERCORSO MEZZI

COMUNE DI CAMISANO VICENTINO

Provincia di Vicenza

PLANIMETRIA

AREA OGGETTO DELLE ATTIVITA'

PROPRIETA' ECO BORTOLI s.r.l.

TAVOLA DELLO STATO ATTUALE

Disegno	Scala	Tavola n.
PLANIMETRIA AREA OGGETTO DELLE ATTIVITA' CON TIPOLOGIA DEI RIFIUTI DA TRATTARE E LA MOVIMENTAZIONE DEI RIFIUTI E MATERIE PRIME E SECONDARIE	1:200	U

Camisano Vicentino, 23.12.2019

Ditta committente:

ECO BORTOLI s.r.l.

ECO BORTOLI s.r.l.

via Cornoleo di Sopra,6 - 36043 Camisano Vicentino(VI) - Tel e Fax 0444-611133
e-mail bortoliciudio@wif4all.it