PLANIMETRIA GENERALE ALTEZZE FRONTI EDIFICI scala 1:1000

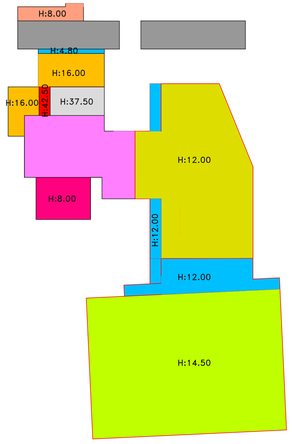

PLANIMETRIA GENERALE PROGETTO scala 1:500

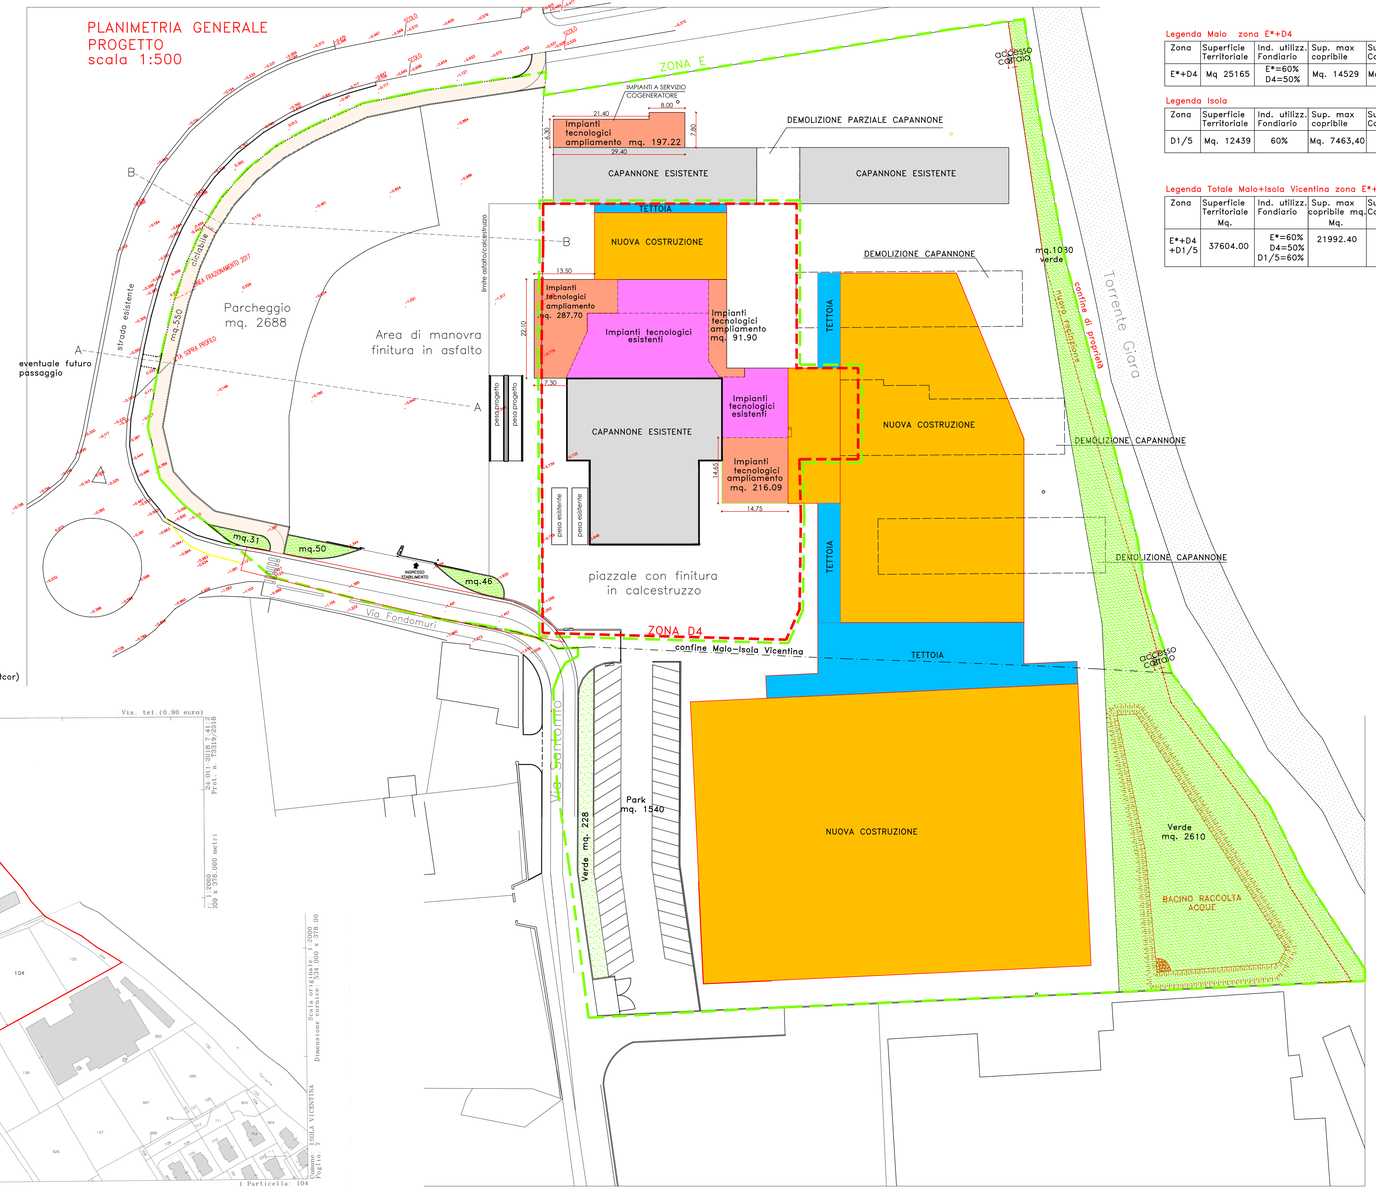

Legenda Malo zona E*+D4

Zona	Superficie Territoriale	Ind. utilizz. Fondiario	Sup. max copribile	Superficie Coperta Esit.	Superficie Cop. demol.	Superficie Cop. Progetto	Superficie Cop. Totale	Sup.esistente Imp.Tecnolog.	Sup. progetto Imp.Tecnolog.	Park/verde min. 10% s.f.	Park./verde progetto
E*+D4	Mq 25165	E*=60% D4=50%	Mq. 14529	Mq.4241.80	Mq.2022.06	Mq. 4421.24	Mq.6640.98 (esist.+nuova)	Mq.796,00	Mq.792.91	Mq. 2516.50	mq. 3875.00

Legenda Isola

Zona	Superficie Territoriale	Ind. utilizz. Fondiario	Sup. max copribile	Superficie Coperta Esit.	Superficie Cop. demol.	Superficie Cop. Progetto	Superficie Cop. Totale	Sup.esistente Imp.Tecnolog.	Sup. progetto Imp.Tecnolog.	Park minimo 1/10mq. s.f.	Verde minimo 0.5/10mq. s.f.	Park. a progetto	Verde a progetto
D1/5	Mq. 12439	60%	Mq. 7463,40	/	/	Mq. 5873,81	Mq. 5873,81 (esist.+nuova)	/	/	Mq.1243.90	Mq. 621.95	Mq. 1540	Mq. 2838
										Mq.1865.85		Mq.4378	

Legenda Totale Malo+Isola Vicentina zona E*+D4+D1/5

Zona	Superficie Territoriale Mq.	Ind. utilizz. Fondiario	Sup. max copribile Mq.	Superficie Coperta Esit. Mq.	Superficie Cop. demol. Mq.	Superficie Cop. Progetto Mq.	Superficie Cop. Totale Mq.	Sup.esistente Imp.Tecnolog. Mq.	Sup. progetto Imp.Tecnolog. Mq.	Park/verde min. Mq.	Park./verde progetto Mq.
E*+D4 +D1/5	37604.00	E*=60% D4=50% D1/5=60%	21992.40	4241.80	2022.06	10295.05	12514.79 (esist.+nuova)	796,00	792,91	4382.35	8349.00

Superficie territoriale

Zona	Superficie Territoriale attuale Mq.	Superficie Territoriale futura Mq.	Superficie Territoriale totale Mq.
D4 (Malo)	5700,00		
D1/5 (Isola Vic.)	12439,00		
E* (Malo)		19465,00	
D4+D1/5 +E*			37604,00

ESTRATTO CATASTALE MALO scala 1:2000

Fg. 30 mappale 1225-1227-1303-1307-707-708-1310-1220-77-1287 (proprietà Natcor)

ESTRATTO CATASTALE ISOLA scala 1:2000

Fg. 7 mappale 964-104-105-444-966 (proprietà Natcor)

Fg. 7 mappale 965 (proprietà Comune di Isola Area ceduta per convenzione)

Spazio riservato U.T. Ente

COMUNE DI MALO E ISOLA VICENTINA

PROVINCIA DI VICENZA

Oggetto

AMPLIAMENTO SITO PRODUTTIVO DITTA NATCOR

Sito

Via Fondomuri, 43
36034 - S. TOMIO DI MALO (VI)

Proprietà

NATCOR S.r.l.
VIA FONDOMURI,43 - MALO (VI)

Conduttore

FANIN S.r.l
VIA FONDOMURI, 43

Fase

PROGETTO ESECUTIVO

ING. CLAUDIO FACCIO
Via Pauerbach, 23/4 - 36034 Malo (VI)
☎ 0445 580394 - fax 0445 584035
info@studiofaccio.it - claudio.faccio@ingpec.eu

Descrizione

INQUADRAMENTO TERRITORIALE E URBANISTICO

N. Elaborato AR01C — *Scala* 1:2000-1:500

Emissione R03 — *Data* giugno 2019

note

Ing. Claudio Faccio

Cod. pratica — *Responsabile* Ing. Claudio Faccio — *Collaboratori*

File — *N° progressivo elaborato*