
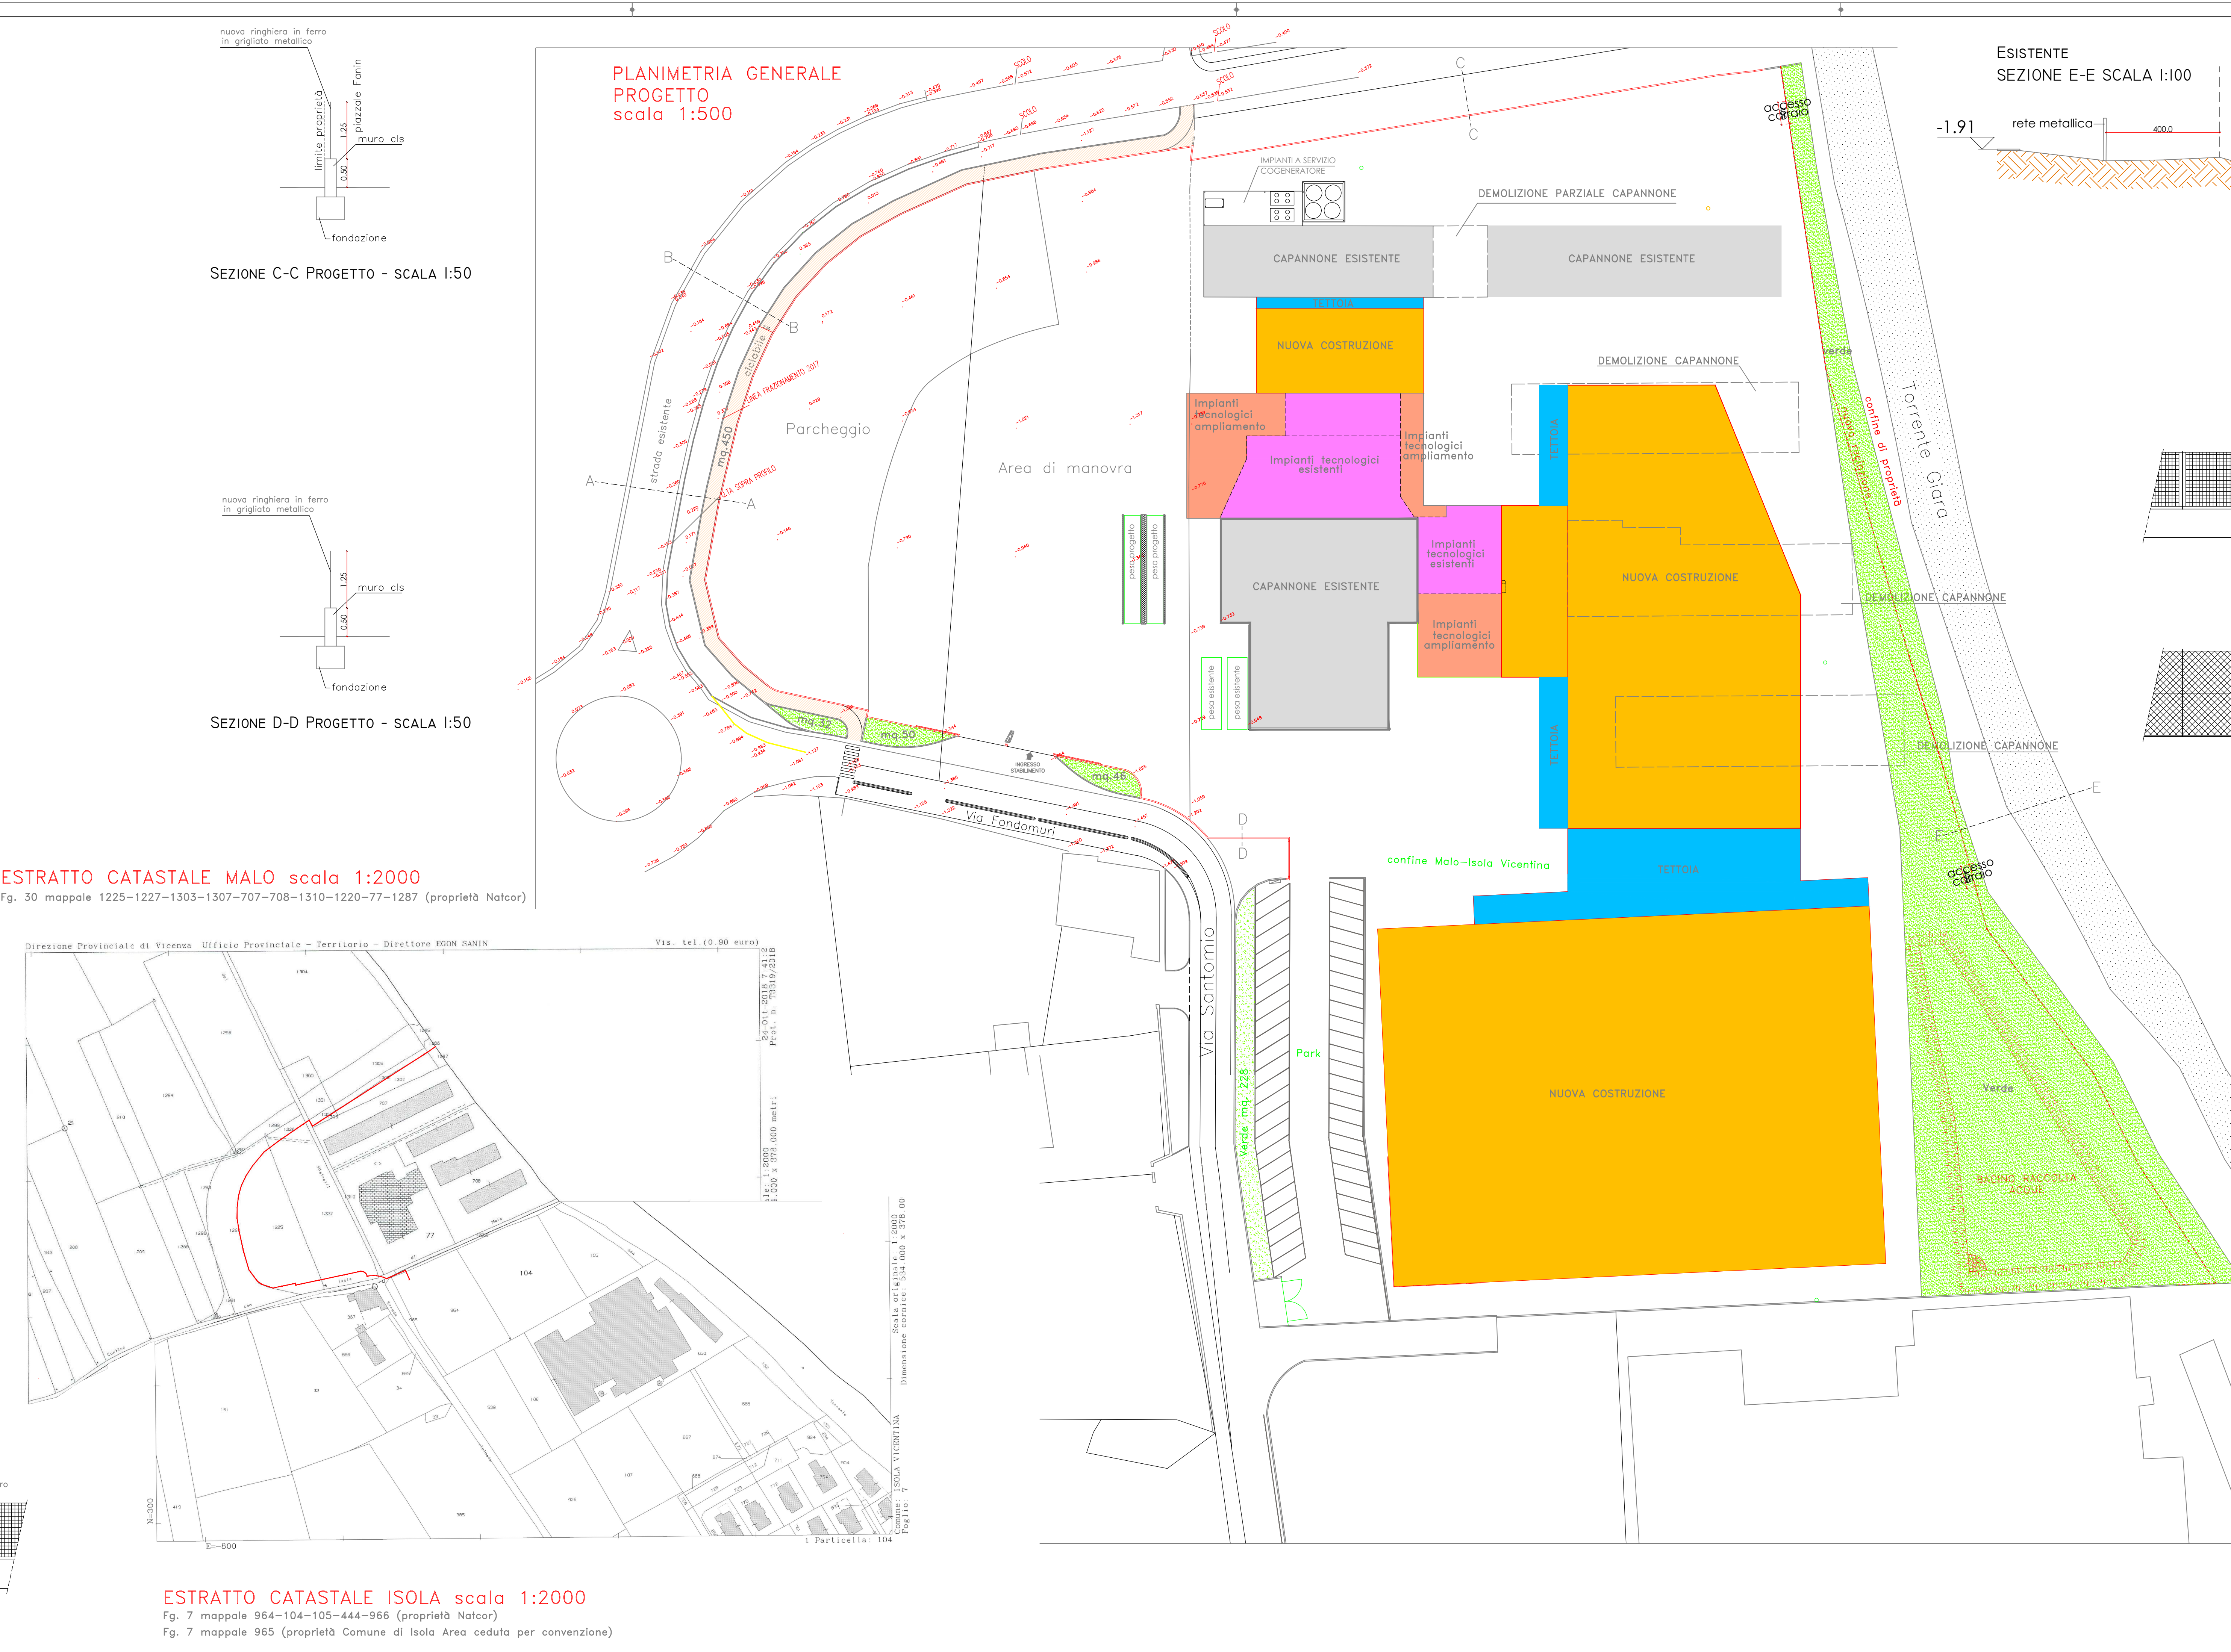


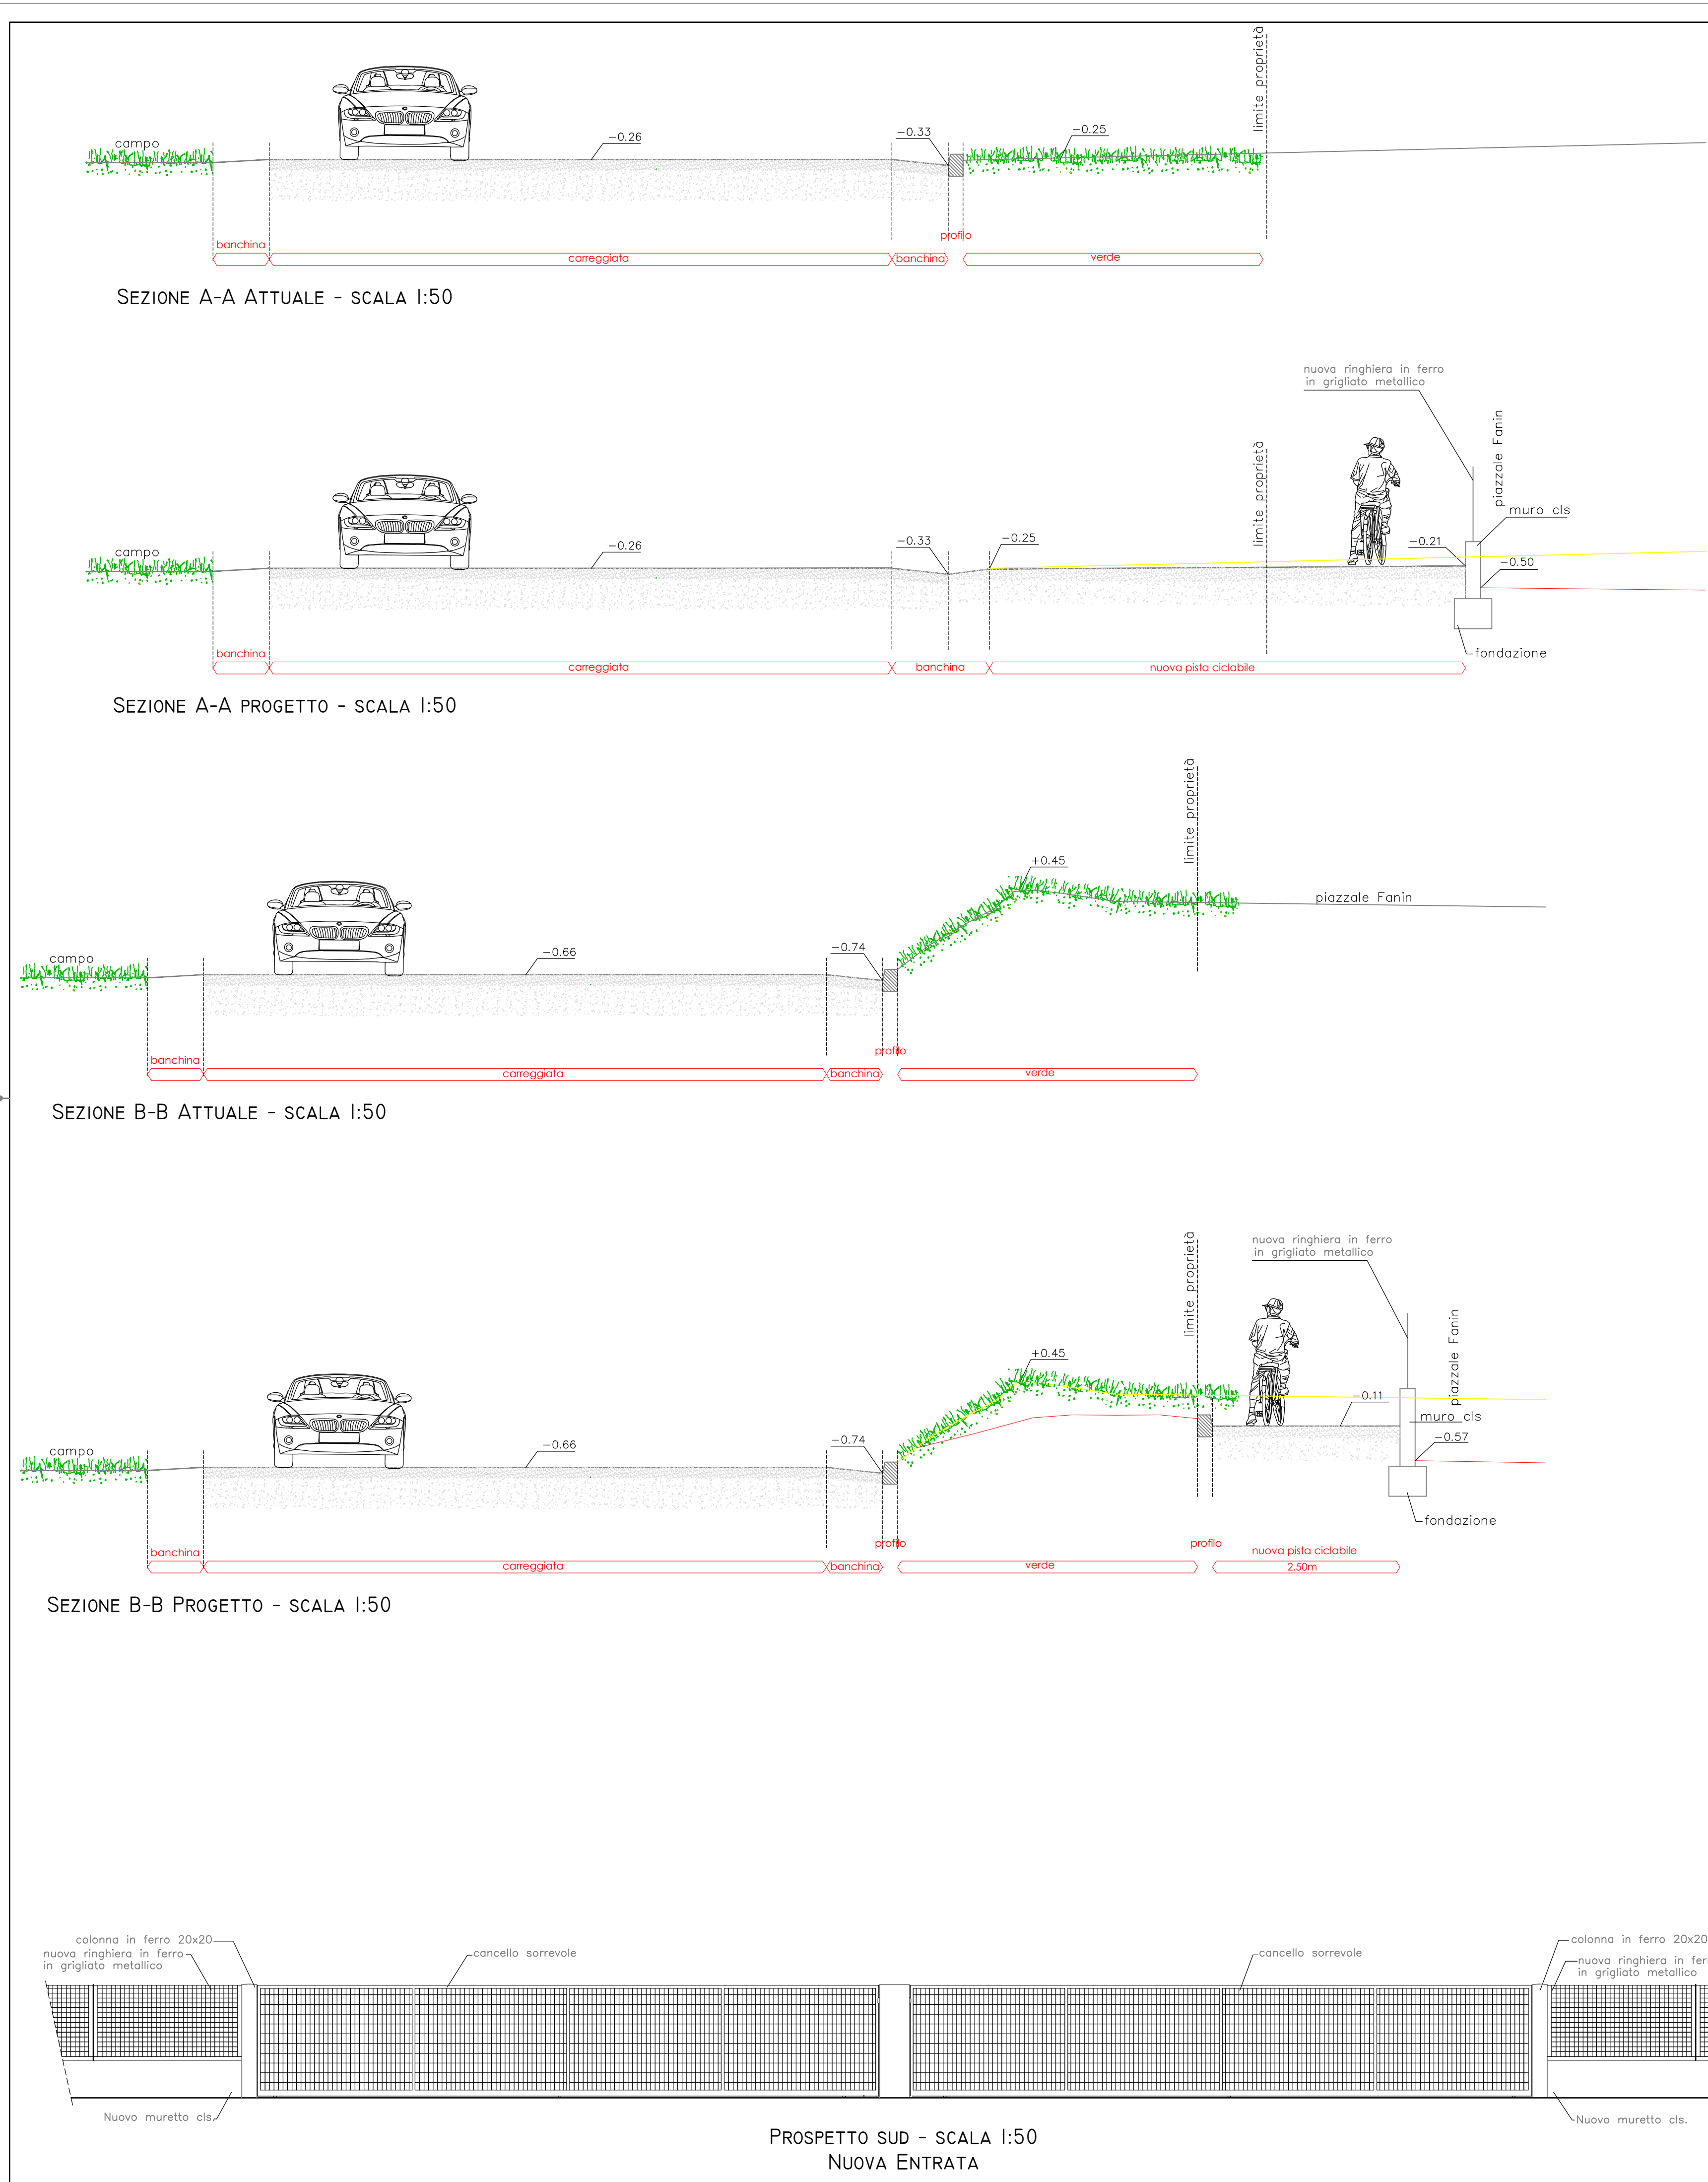

COMUNE DI MALO E ISOLA VICENTINA

PROVINCIA DI VICENZA

AMPLIAMENTO SITO PRODUTTIVO DITTA NATCOR

Sito: Via Fondomuri, 43 3604 - S. TOMO DI MALO (VI)

Proprietà: NATCOR S.r.l. VIA FONDOMURI, 43 - MALO (VI)

Conduttore: PANIN S.r.l. VIA FONDOMURI, 43

File: PROGETTO ESECUTIVO

Descrizione: RECINZIONE

N. Elaborato: AR01D Scala: 1:2000-1:500

Impugnazione: R02 Data: Marzo 2020

Ing. Claudio Faccio

Coel pratica: Responsabile: Ing. Claudio Faccio

File: N° progressivo elaborato: //

A TERME DI LEGGE, IL PROGETTISTA SI RISERVA LA PROPRIETÀ DI QUESTO STUDIO CON SUOVI DI IMPIEDIRLO O RENDERSI CONSUETI NELLA CARICATA DI CONSENSO SCRITTO PREVENTIVO.