



IMPIANTO DI ILLUMINAZIONE ESTERNA - PIANTA scala 1:500

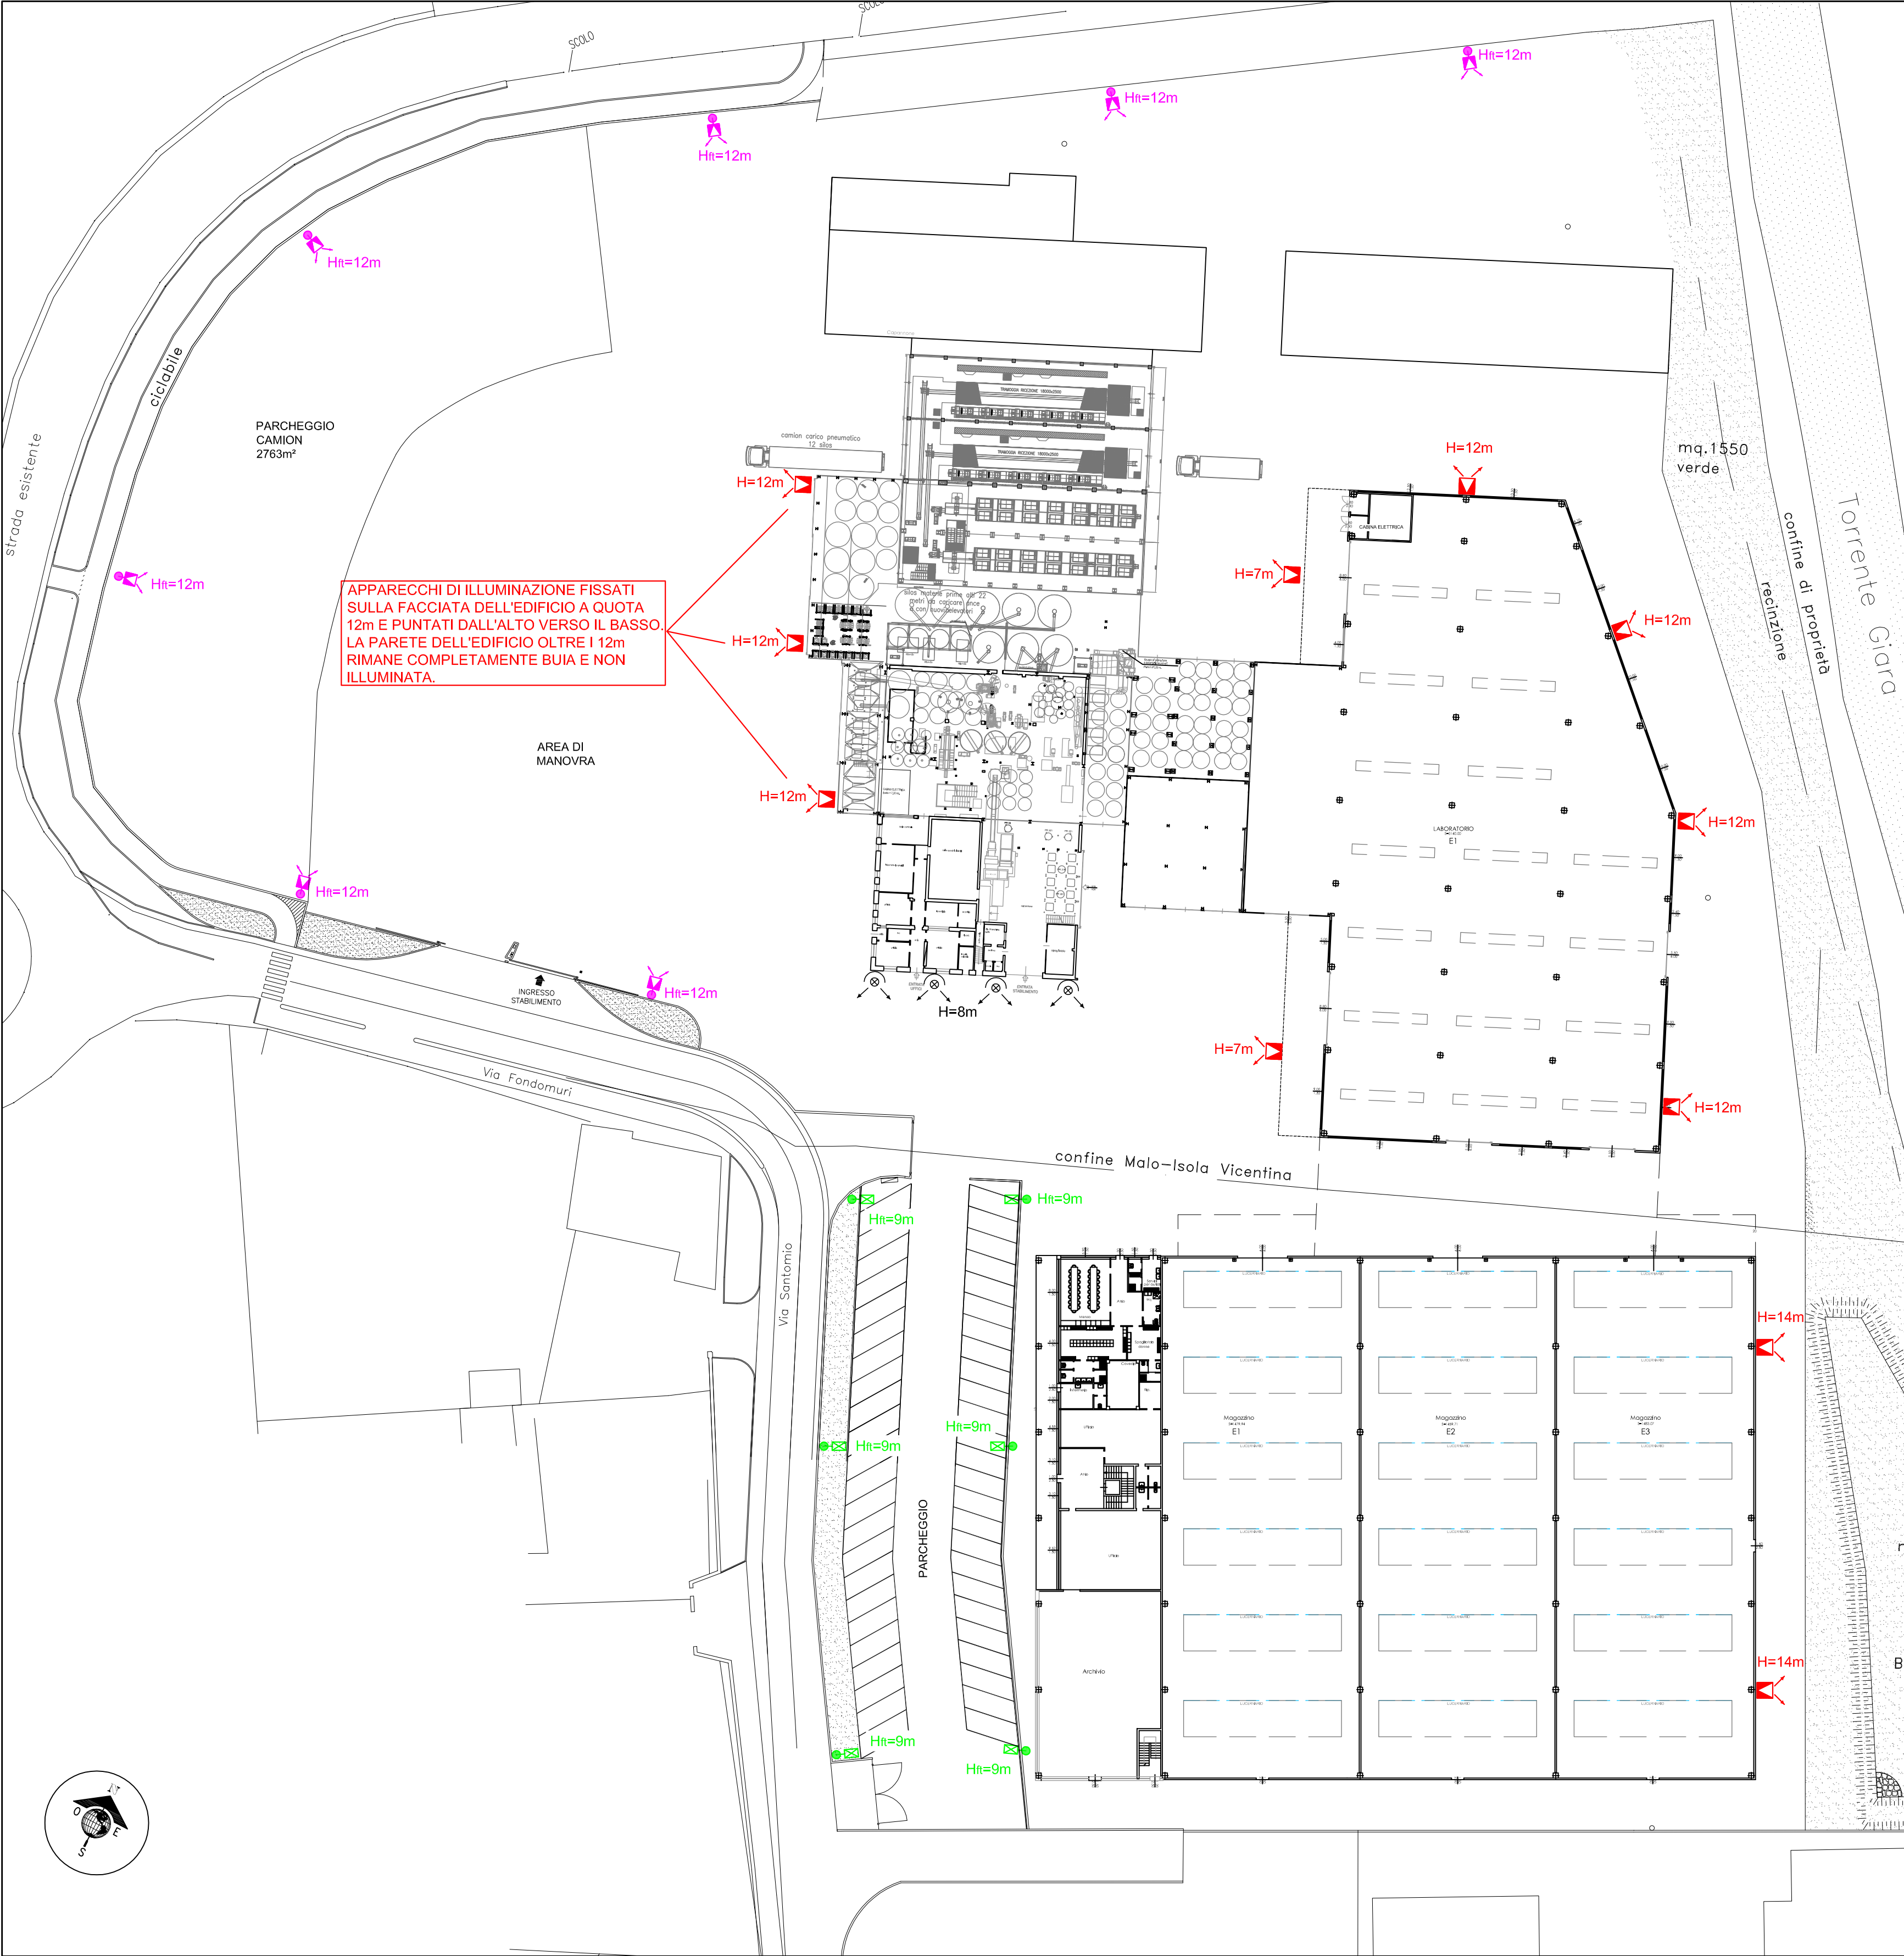

LEGENDA

- TIPO 1** H=12m APPARECCHIO ILLUMINAZIONE A LED SU PALO H=12m FUORI TERRA
OTTICA ASIMMETRICA 50°
marca SBP serie GUELL 3 305W-35.800lm
- TIPO 2** H=10m APPARECCHIO ILLUMINAZIONE A LED SU PALO H=9m FUORI TERRA
OTTICA ASIMMETRICA STRADALE
marca DISANO serie MINISTELVIO 3276 76W-7700lm
- TIPO 3** APPARECCHIO ILLUMINAZIONE A LED SU FACCIATA EDIFICIO
OTTICA ASIMMETRICA 50°
marca SBP serie GUELL 3 305W-35.800lm
- APPARECCHIO ILLUMINAZIONE ESISTENTE A LED INSTALLATO SU FACCIATA FABBRICATO

DETTAGLI APPARECCHI ILLUMINANTI

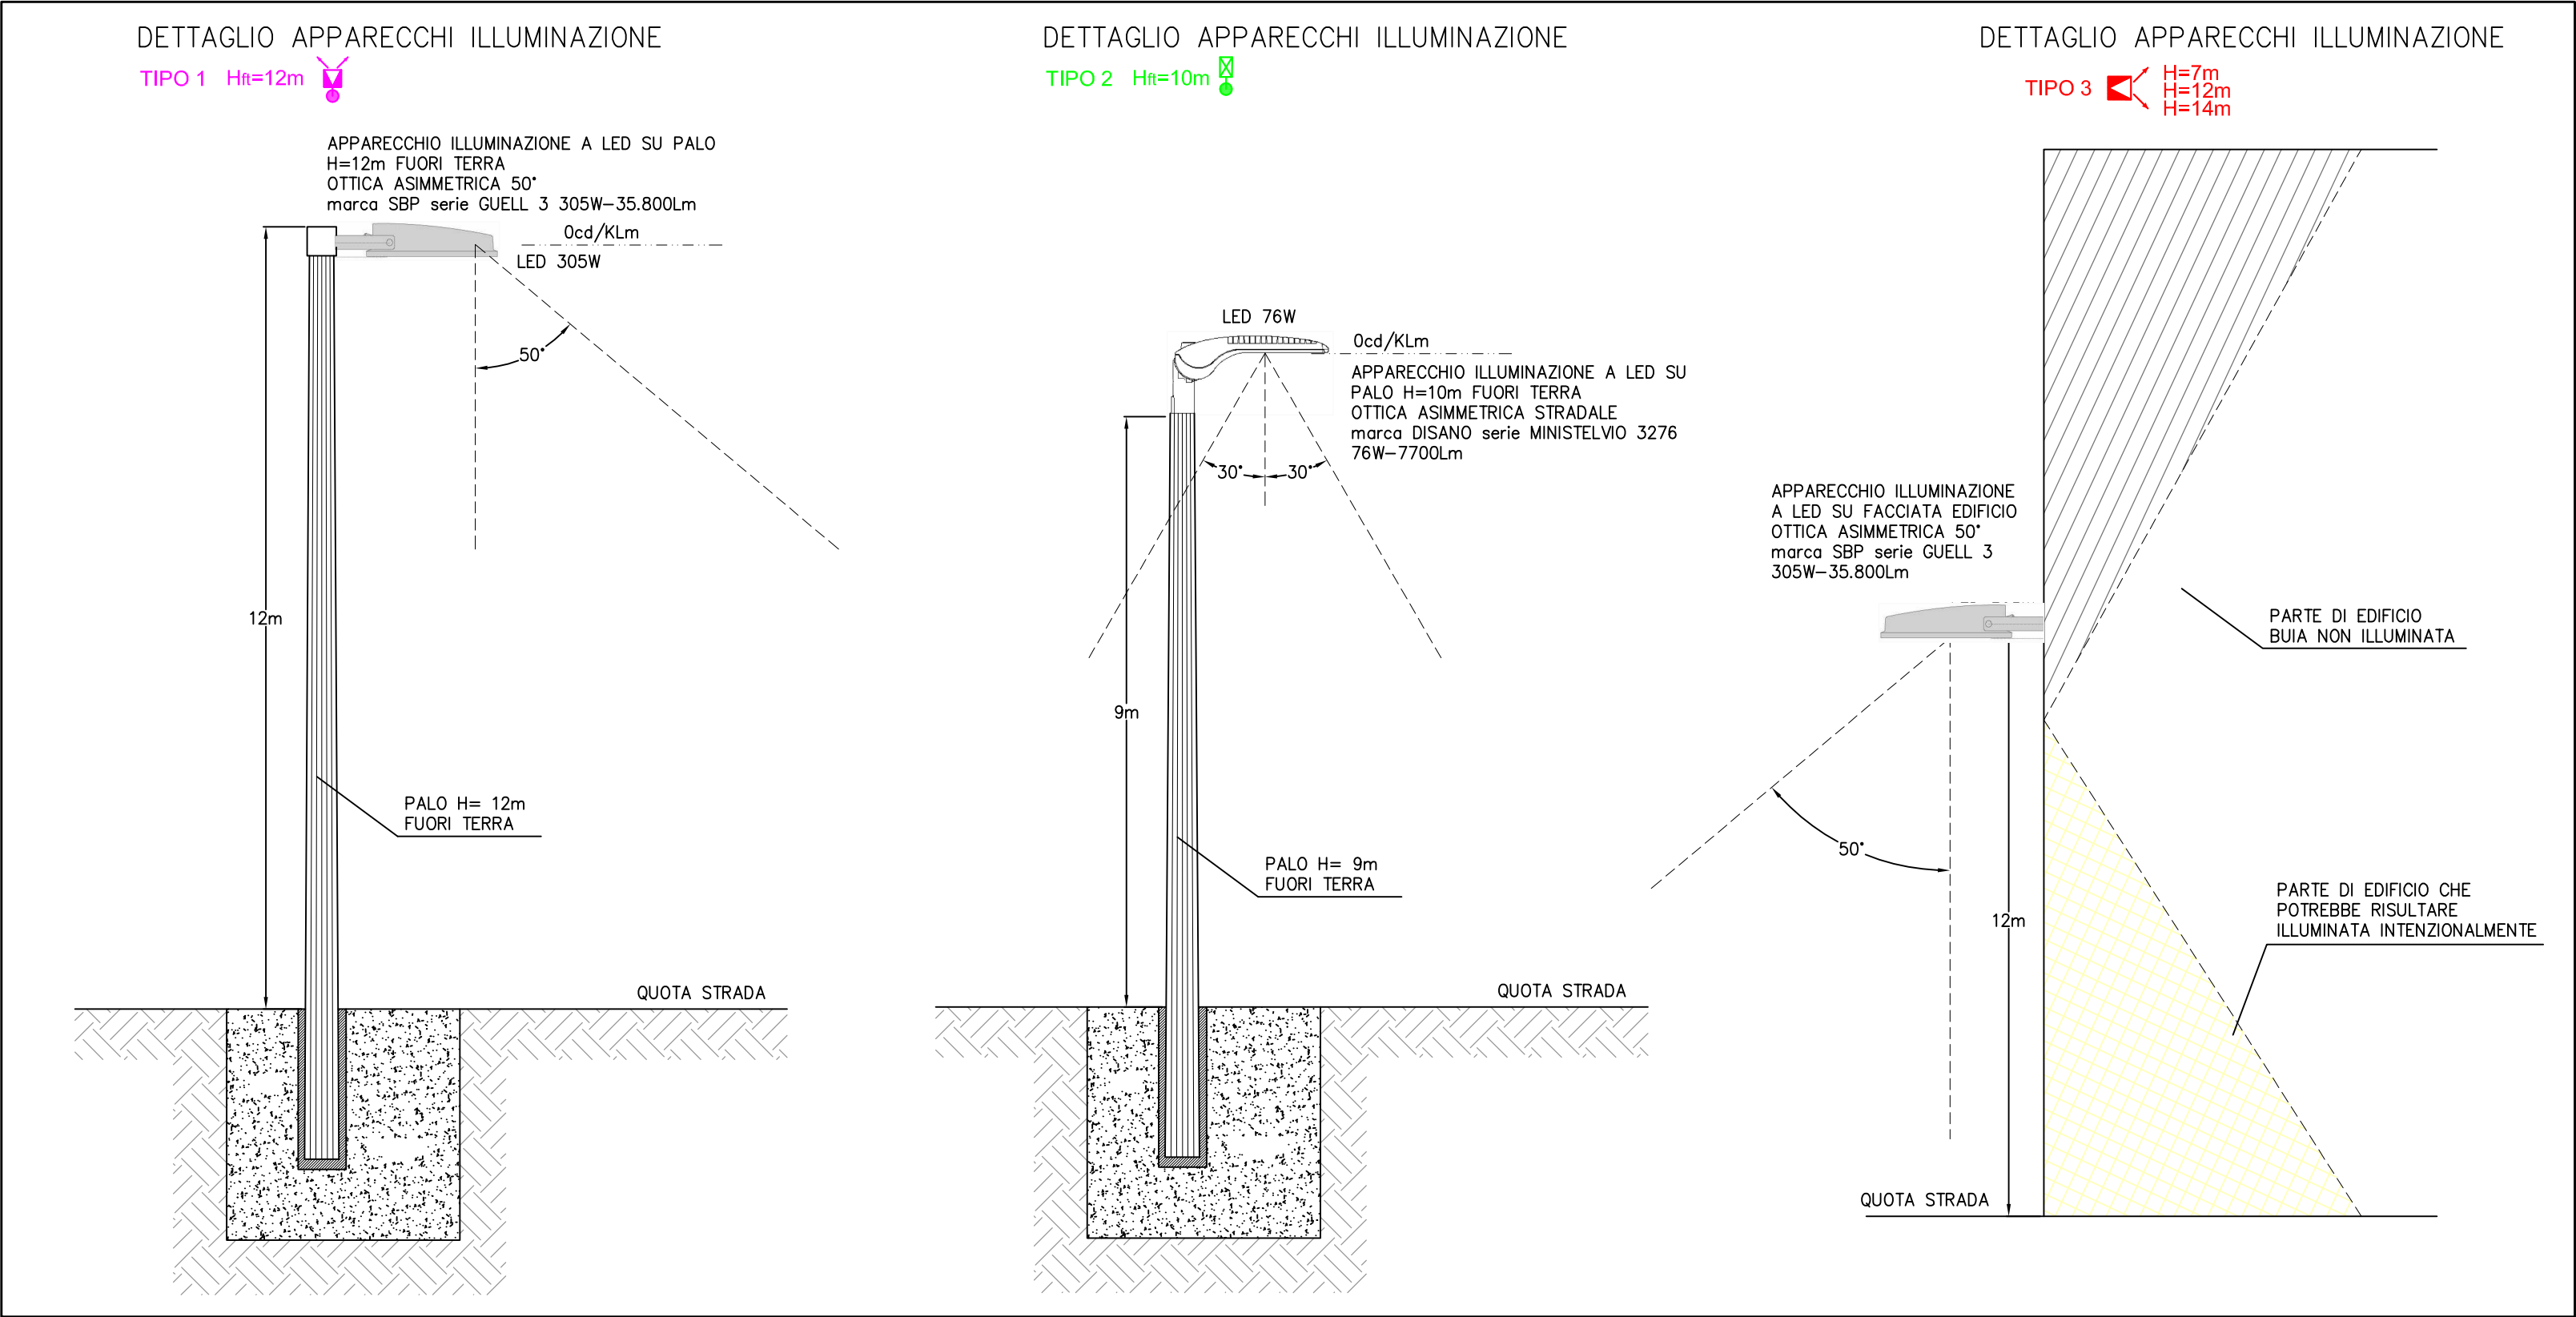

PLANIMETRIA CURVE ISOLUX



Provincia di VICENZA Comune di MALO e ISOLA VICENTINA

Ditta Proprietaria
NATCOR S.r.l.
Ditta Conduttrice
FANIN S.r.l.

Intervento
AMPLIAMENTO SITO PRODUTTIVO DITTA NATCOR

Ubicazione
Via Fondomuri n. 43 - 36034 Malo (VI)

Elaborato
CONTENIMENTO INQUINAMENTO LUMINOSO

Dimostrazione rispetto L.R. n. 17 del 07/08/2009

STUDIO ELTEC
di Deganello C. e Lari L. s.n.c.
PROGETTAZIONE IMPIANTI ELETTRICI

Via Veneto n. 2/A - 36015 Schio (VI)
Tel. 0445.576117 - Fax 0445.576119
www.studioeltec.it
info@studioeltec.it

Elaborato
**IMPIANTO DI ILLUMINAZIONE
ESTERNA
PLANIMETRIA**

Progettista (Timbro e Firma):
per. ind. Lorenzo Lari



Fase progettuale
☒ Progetto Preliminare ☐ Progetto Definitivo ☐ Progetto Esecutivo ☐ Progetto As Built ☐ Altro (Variante DD.LL.)

Rev.	Data	Descrizione
RO	09/04/2019	PROGETTO PRELIMINARE

Commessa
18026/AB06AD

Scala
1:500

Tavola
IL.01

Data
09/04/2019
Aggiornamento
-

Disegnato:	Verificato:	Approvato:
☒ HL ☐ MD ☐ BL	☒ DC ☐ LL	☒ DC ☐ LL

18026AB06Ad_ILP1(PlanINQUINUM).dwg

Studio Eltec s.n.c. si riserva la proprietà dell'elaborato, vietandone la riproduzione e la divulgazione a terzi senza esplicita autorizzazione al sensi delle vigenti leggi. Ogni infrazione comporta il risarcimento dei danni subiti. E' fatta riserva di tutti i diritti derivanti da brevetti o modelli.