

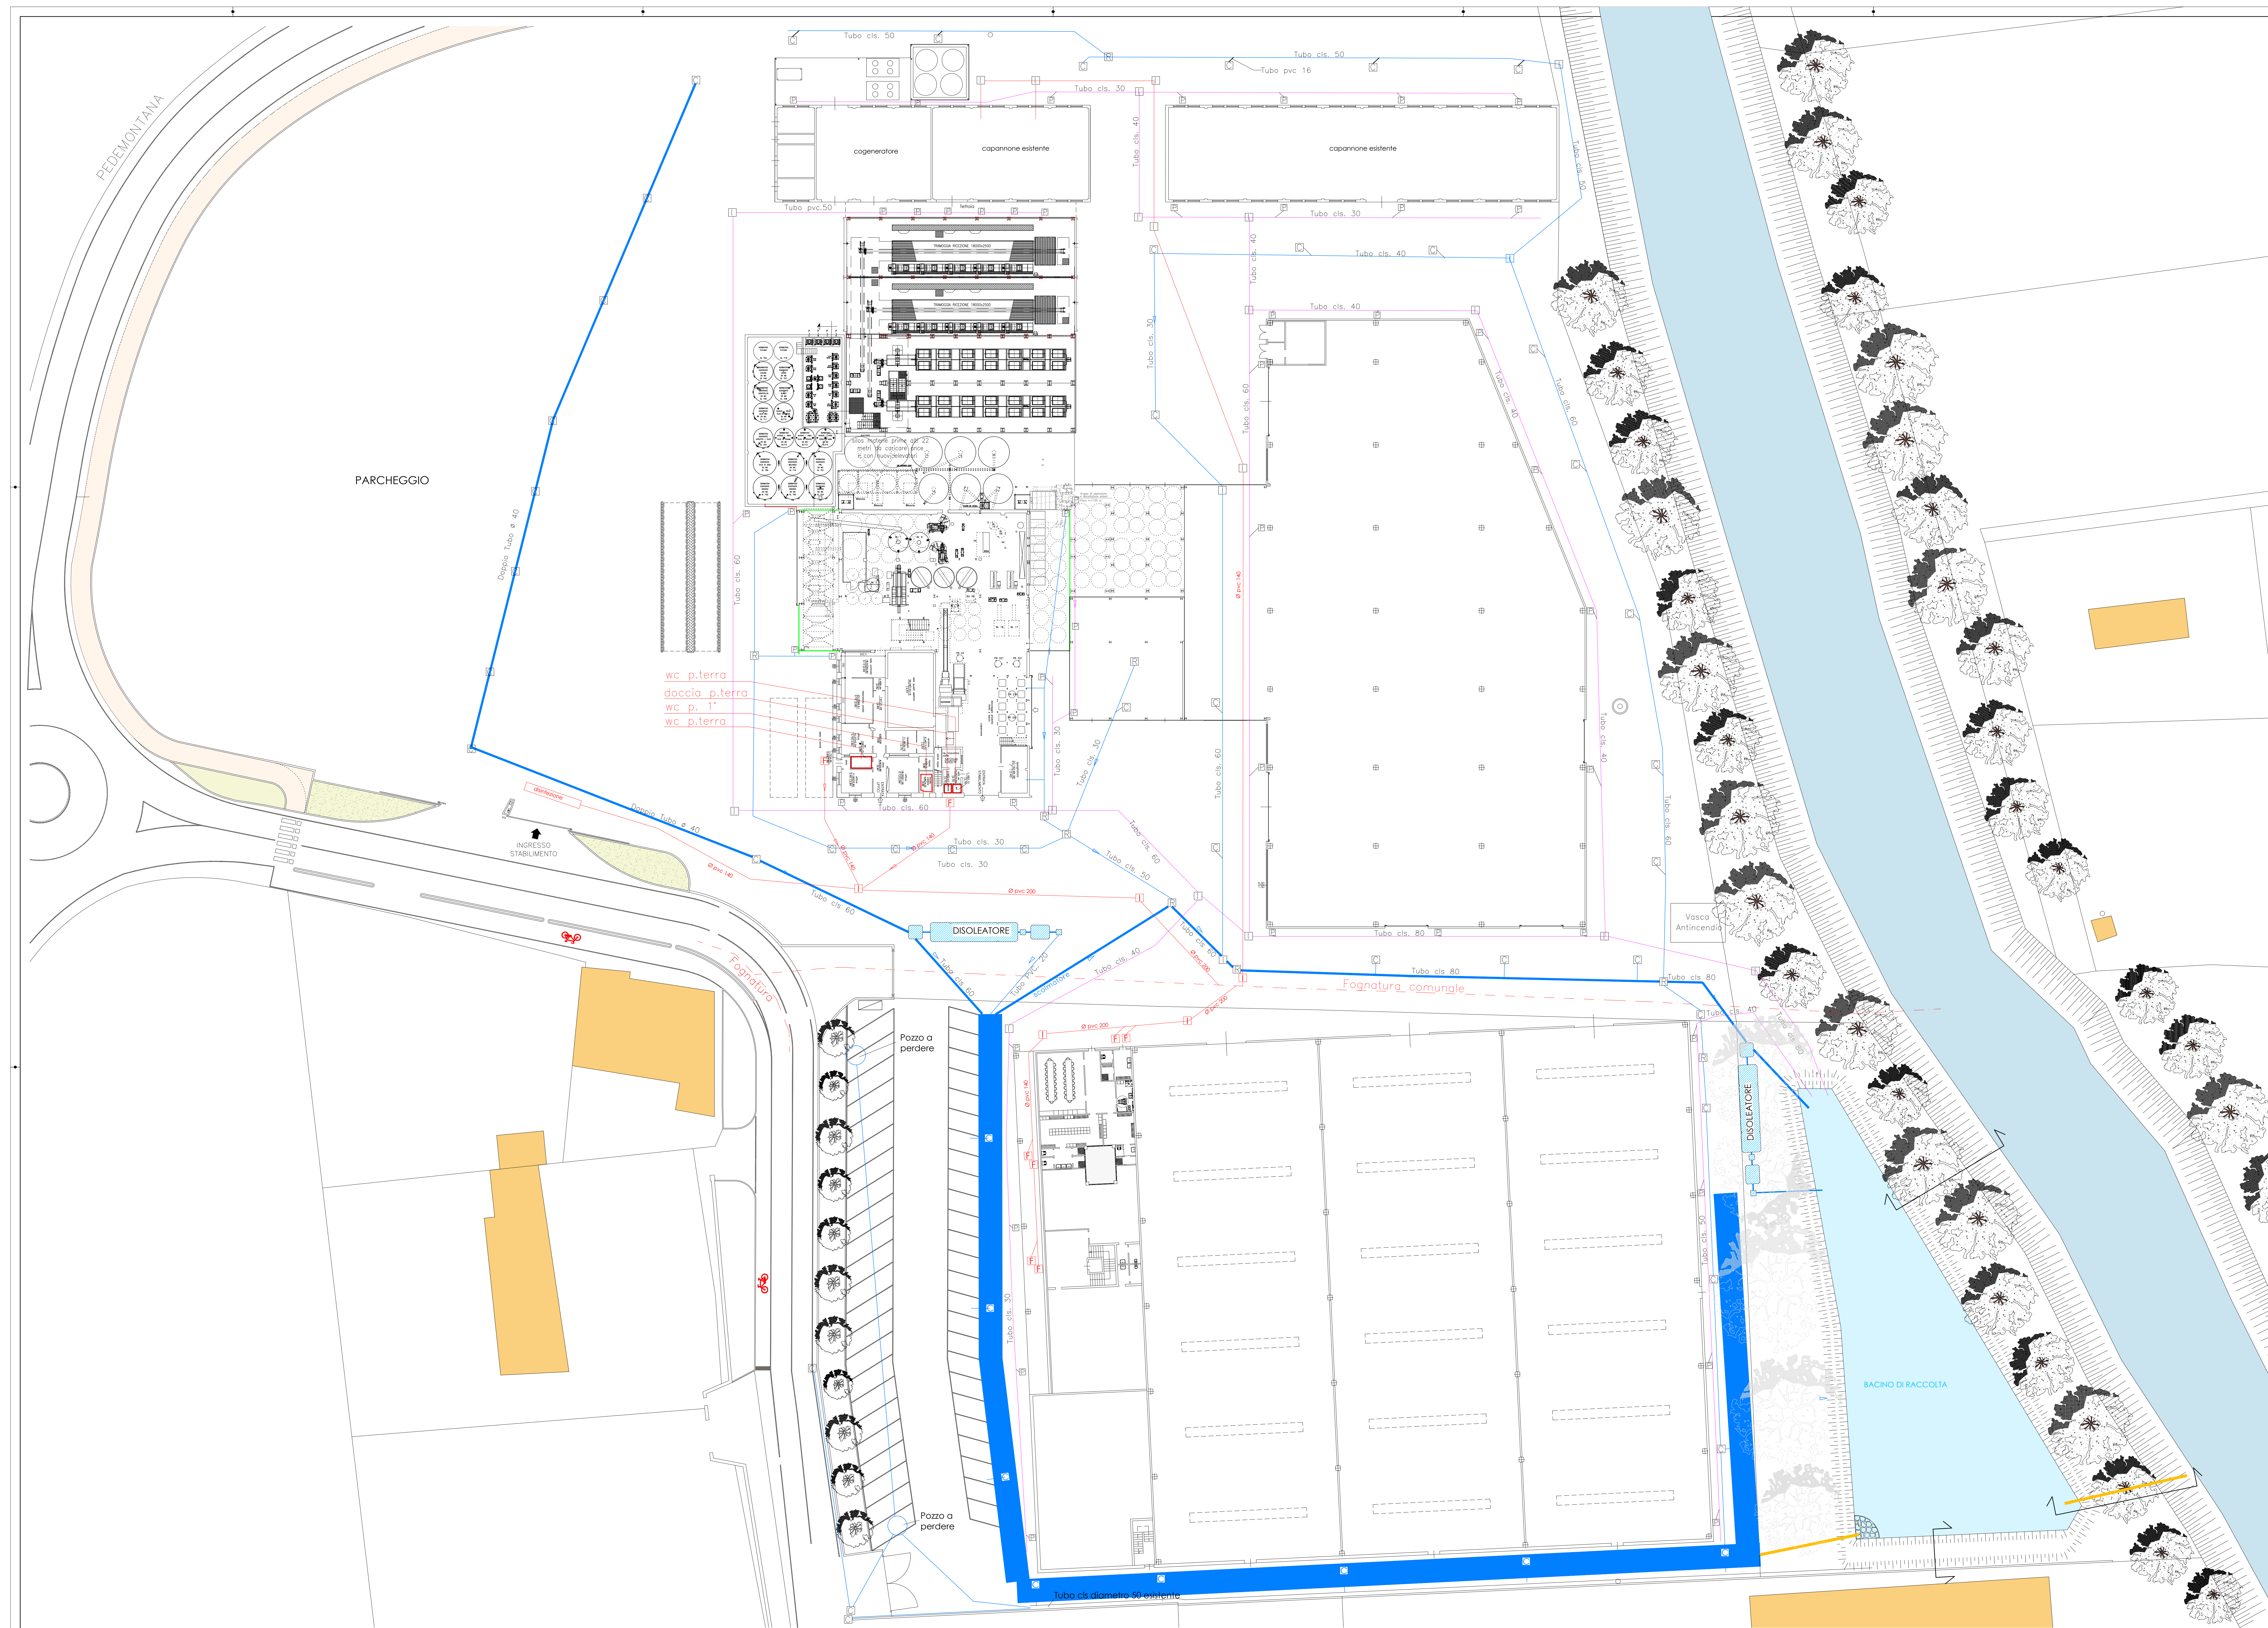
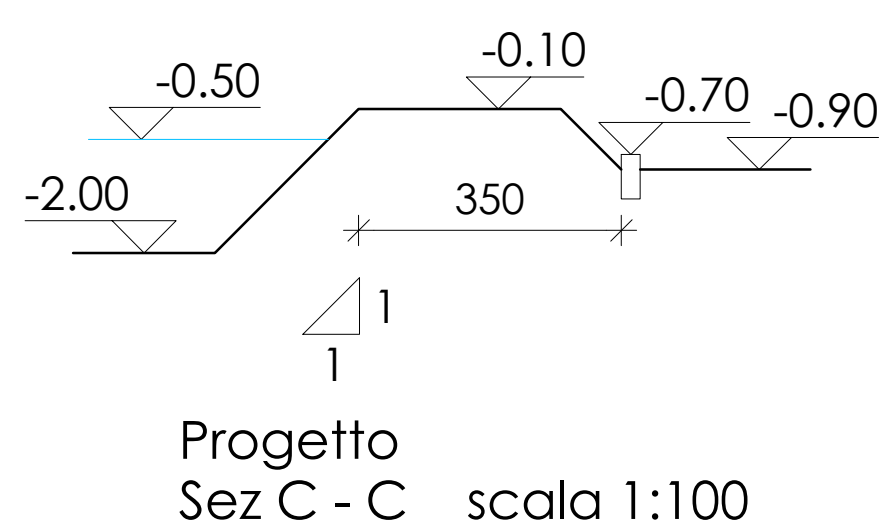


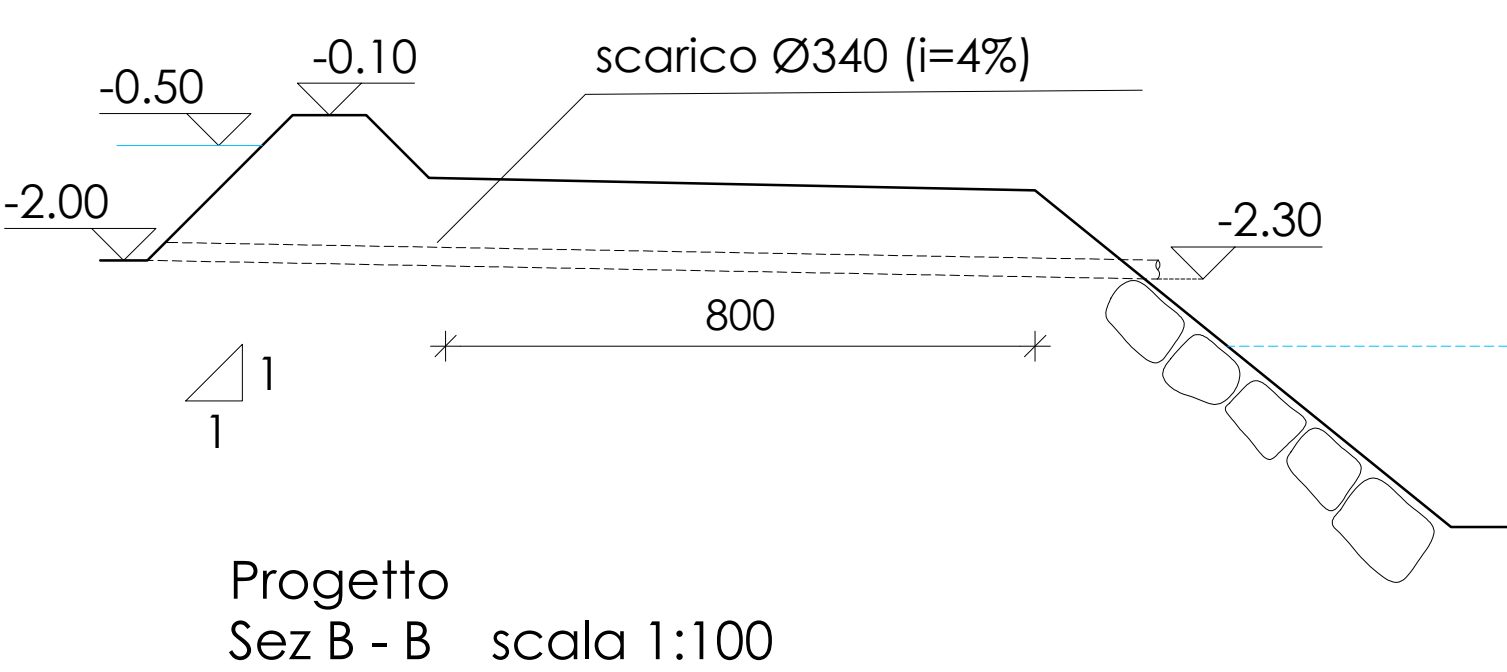

- LEGENDA:**

  -  Caditoia
  -  Sifone Firenze
  -  Pozzetto di Raccordo
  -  Pozzetto di Ispezione  
  -  Linea acque meteoriche da trattare
  -  Condotta scatolare 300 x 150 cm
  -  Linea acque meteoriche da coperture
  -  Linea acque nere
  -  Tubazioni di scarico torrente/bacino
  -  Diametro 340 mm;  $i = 0,04$  m/m

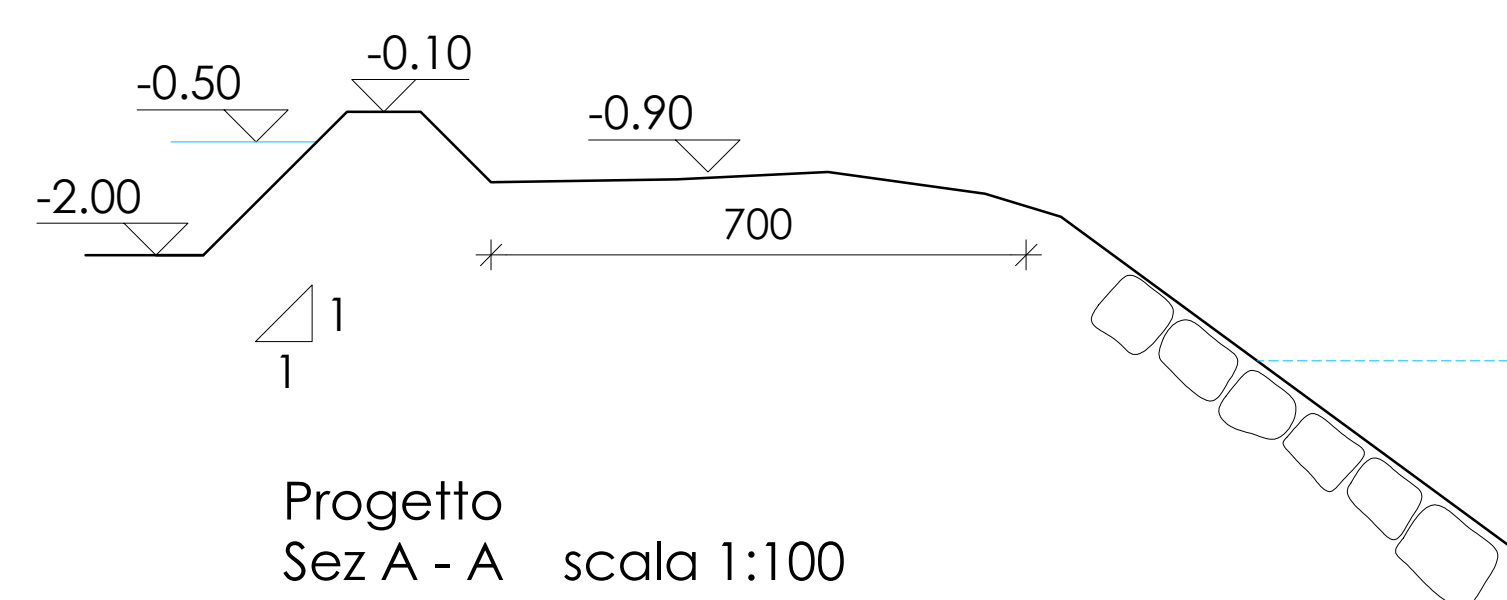

Spazio riservato U.T. Ente

COMUNE DI MALO

PROVINCIA DI VICENZA

Oggetto:

AMPLIAMENTO SITO PRODUTTIVO DITTA NATCOR

Sito:

Via Fondomuri, 43  
36034 - S. TOMO DI MALO (VI)

Proponente:

NATCOR S.r.l.  
Via Fondomuri, 43 - MALO (VI)

Condirettore:

FANNI S.r.l.  
Via Fondomuri, 43

Fase:

PROGETTO ESECUTIVO

Dimensioni:

SCARICHI

M. Rapporto:

AR06

Scala:

1:250

Formazione:

R06

Data:

Febbraio 2020

note

Ing. Claudio Faccio

Cod. pratica

Responsabile

Collaboratori

Ing. Claudio Faccio

File

N° progressivo elaborazioni

- - -