


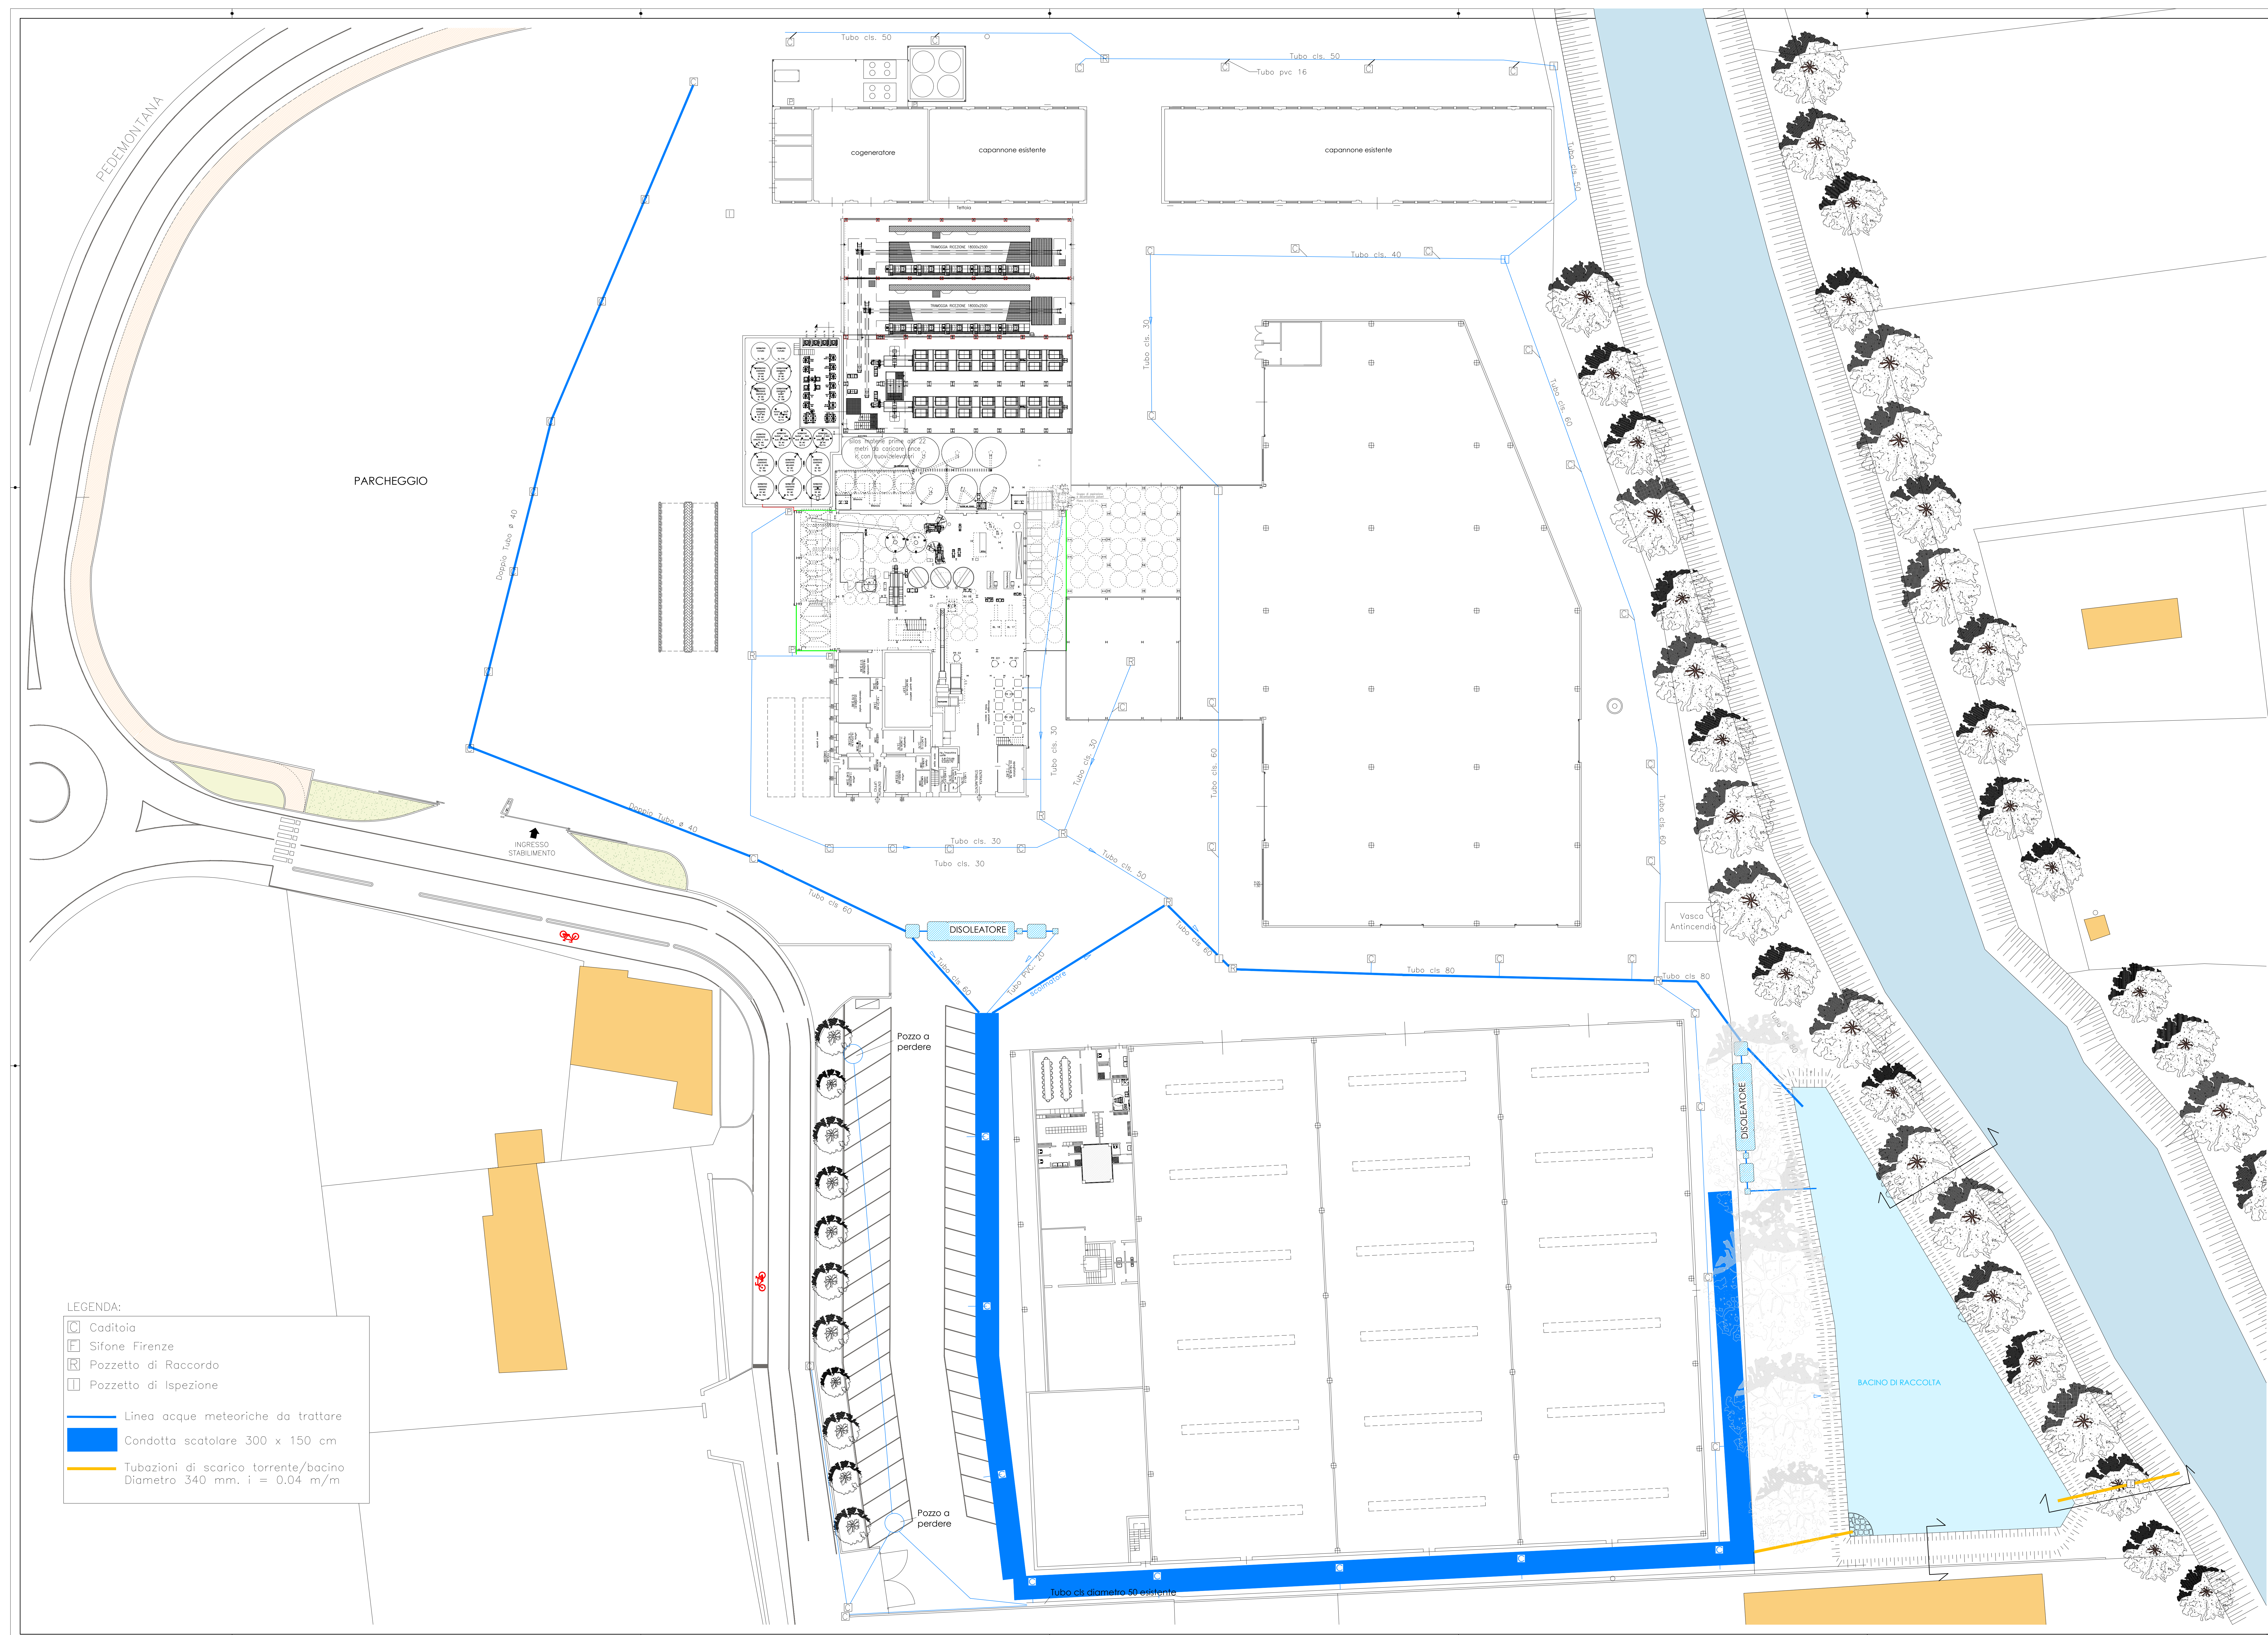
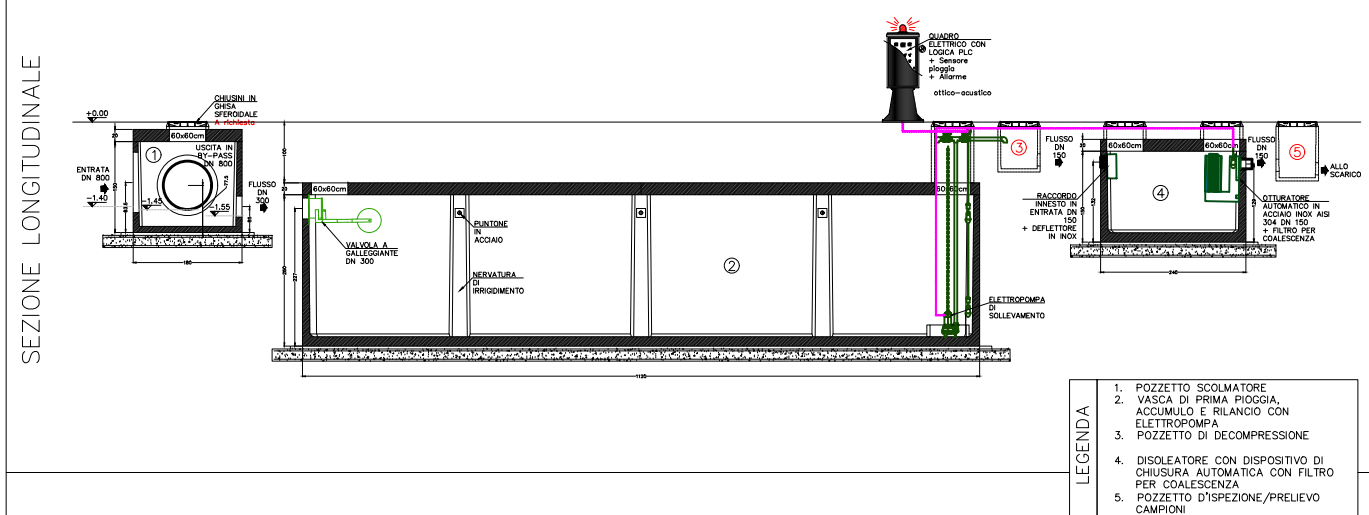


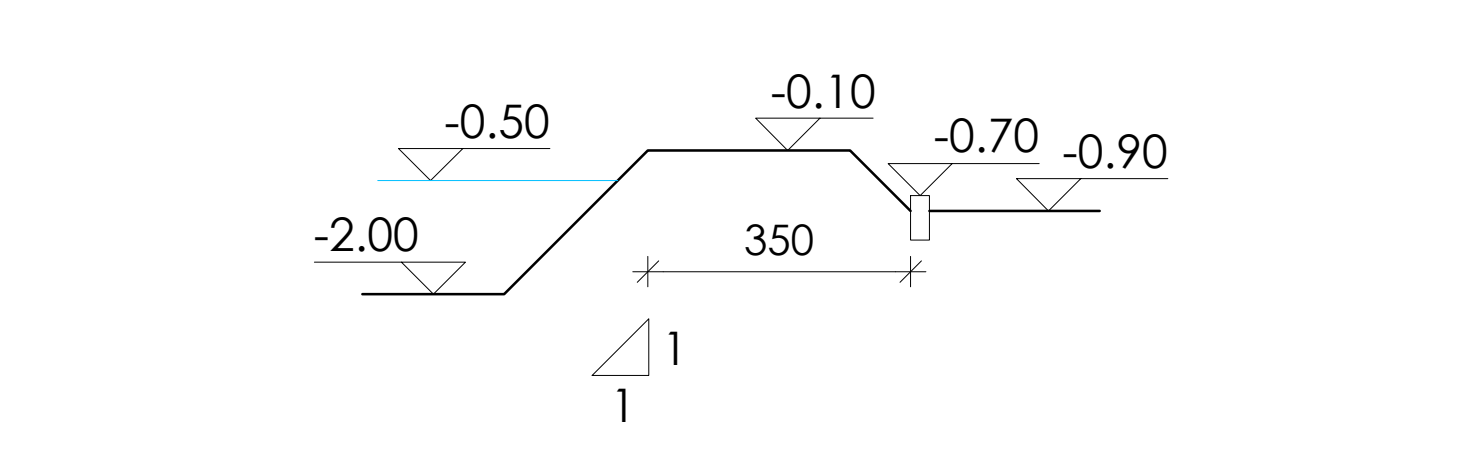

IMPIANTO DI PRIMA PIOGGIA CON DISOLEATORE ESTERNO
Sup. 10.000 mq – Vol. Utile PP= 50,0 mc

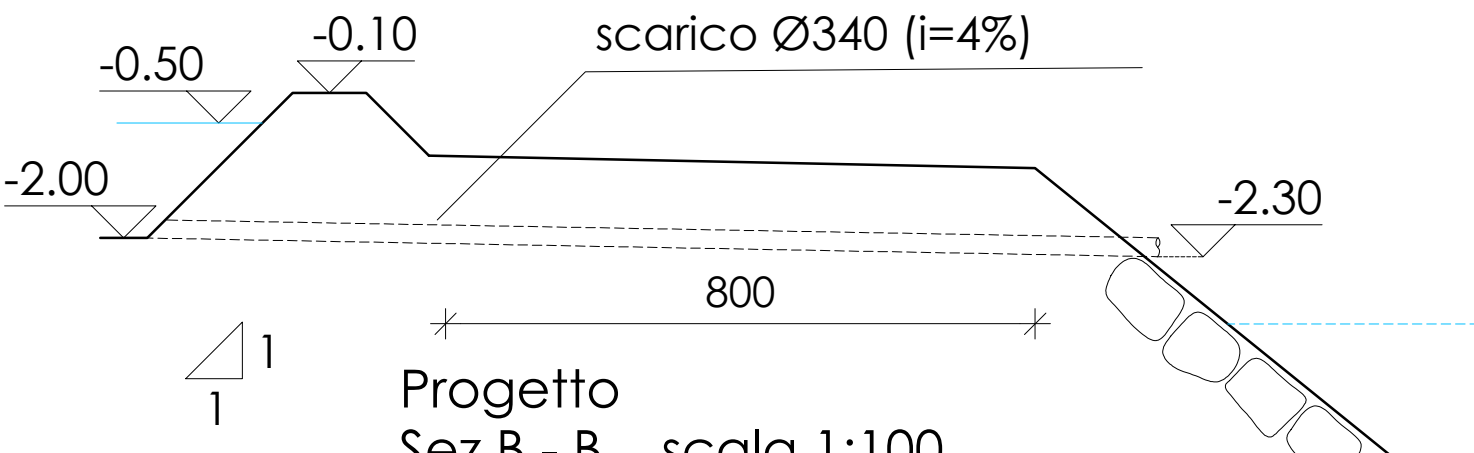

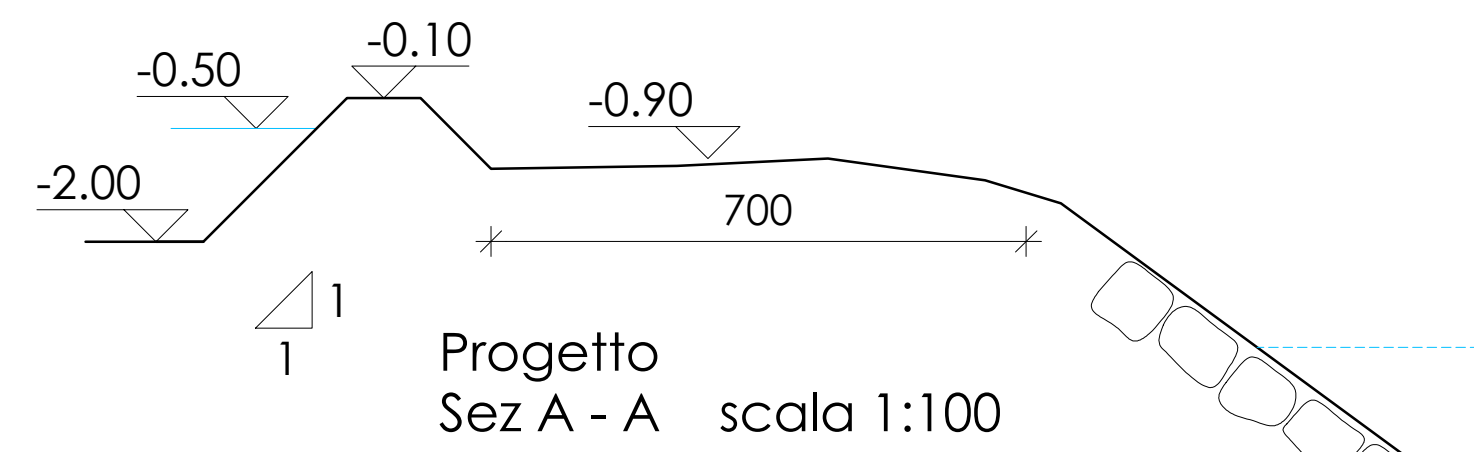

Spazio riservato U.T. Edilizia

COMUNE DI MALO
PROVINCIA DI VICENZA

AMPLIAMENTO SITO PRODUTTIVO DITTA NATCOR

Via Fondomurli, 43
36014 - 36014 MALO (VI)

NATCOR S.r.l.
VIA FONDOMURLI, 43 - MALO (VI)

FANIN S.r.l.
VIA FONDOMURLI, 43

PROGETTO ESECUTIVO

Acque meteoriche da trattare

ING. CLAUDIO FACCIO
Via Fonderia, 25/4 - 36014 Malo (VI)
0445.280394 - Fax 0445.280323
info@studiofaccio.it - claudio.faccio@ingpec.eu

AR06/b

R01

Febbraio 2020

Ing. Claudio Faccio

Cod. pratica

Responsabile
Ing. Claudio Faccio

Collaboratore

Autore