


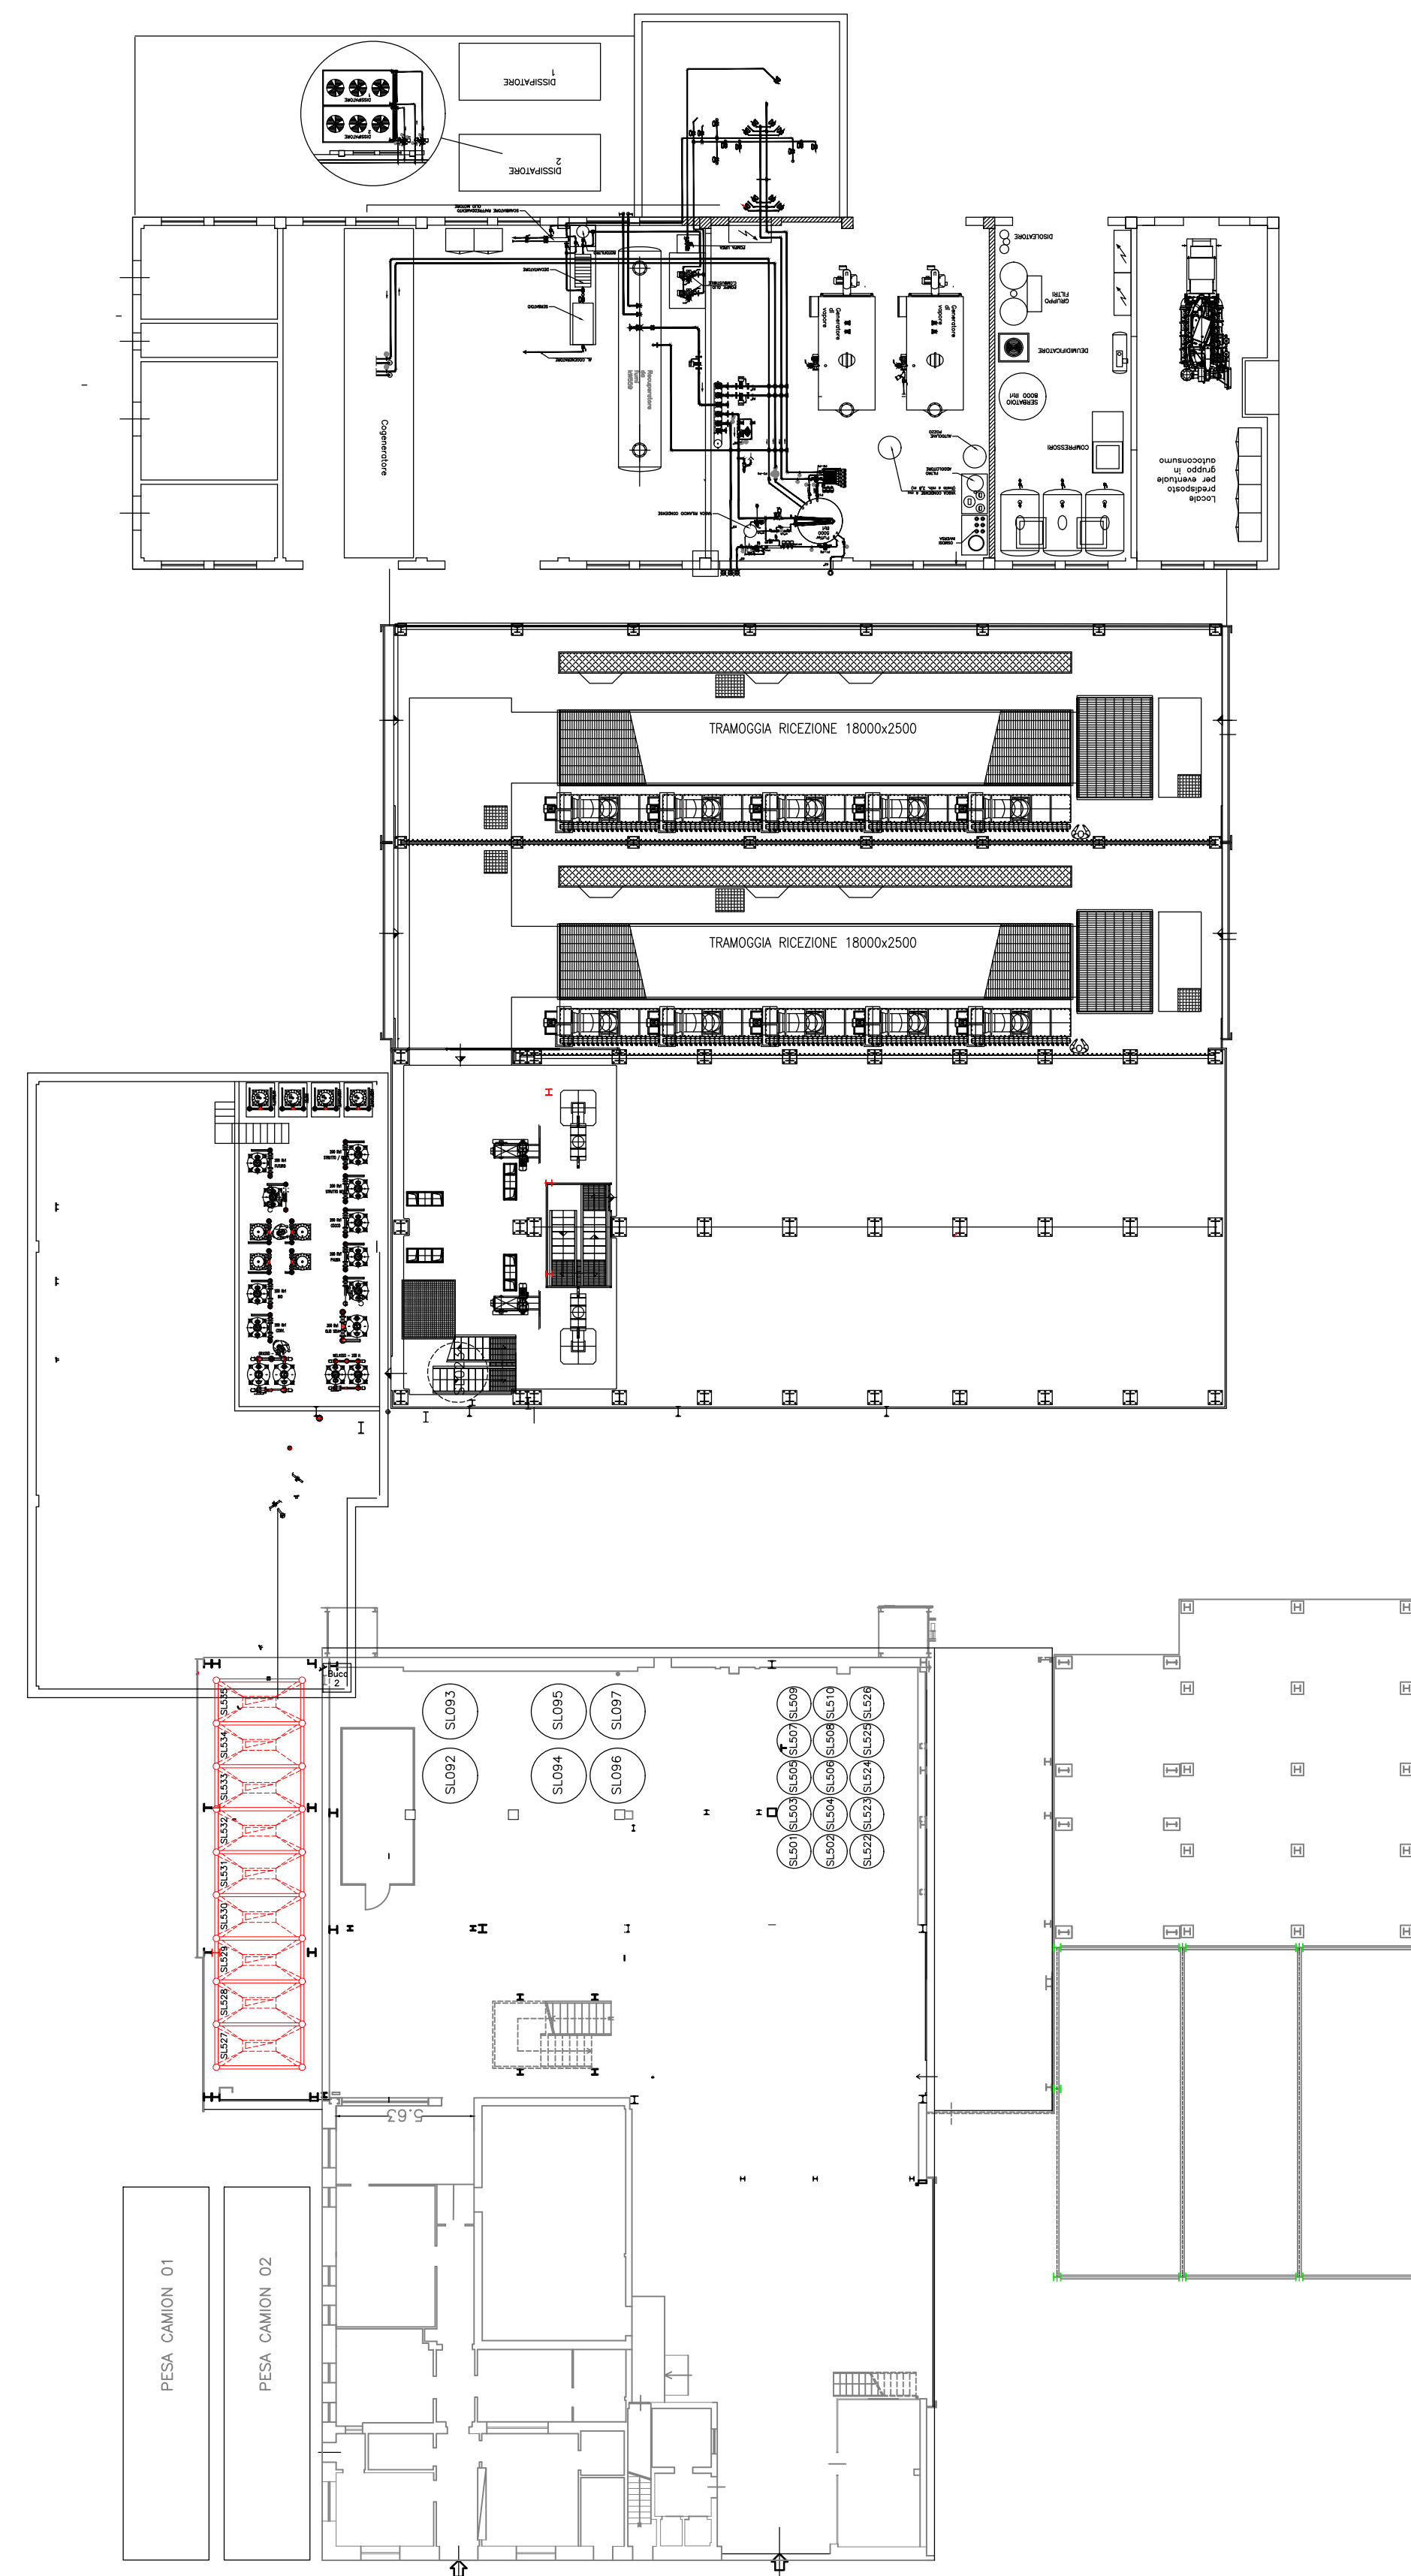
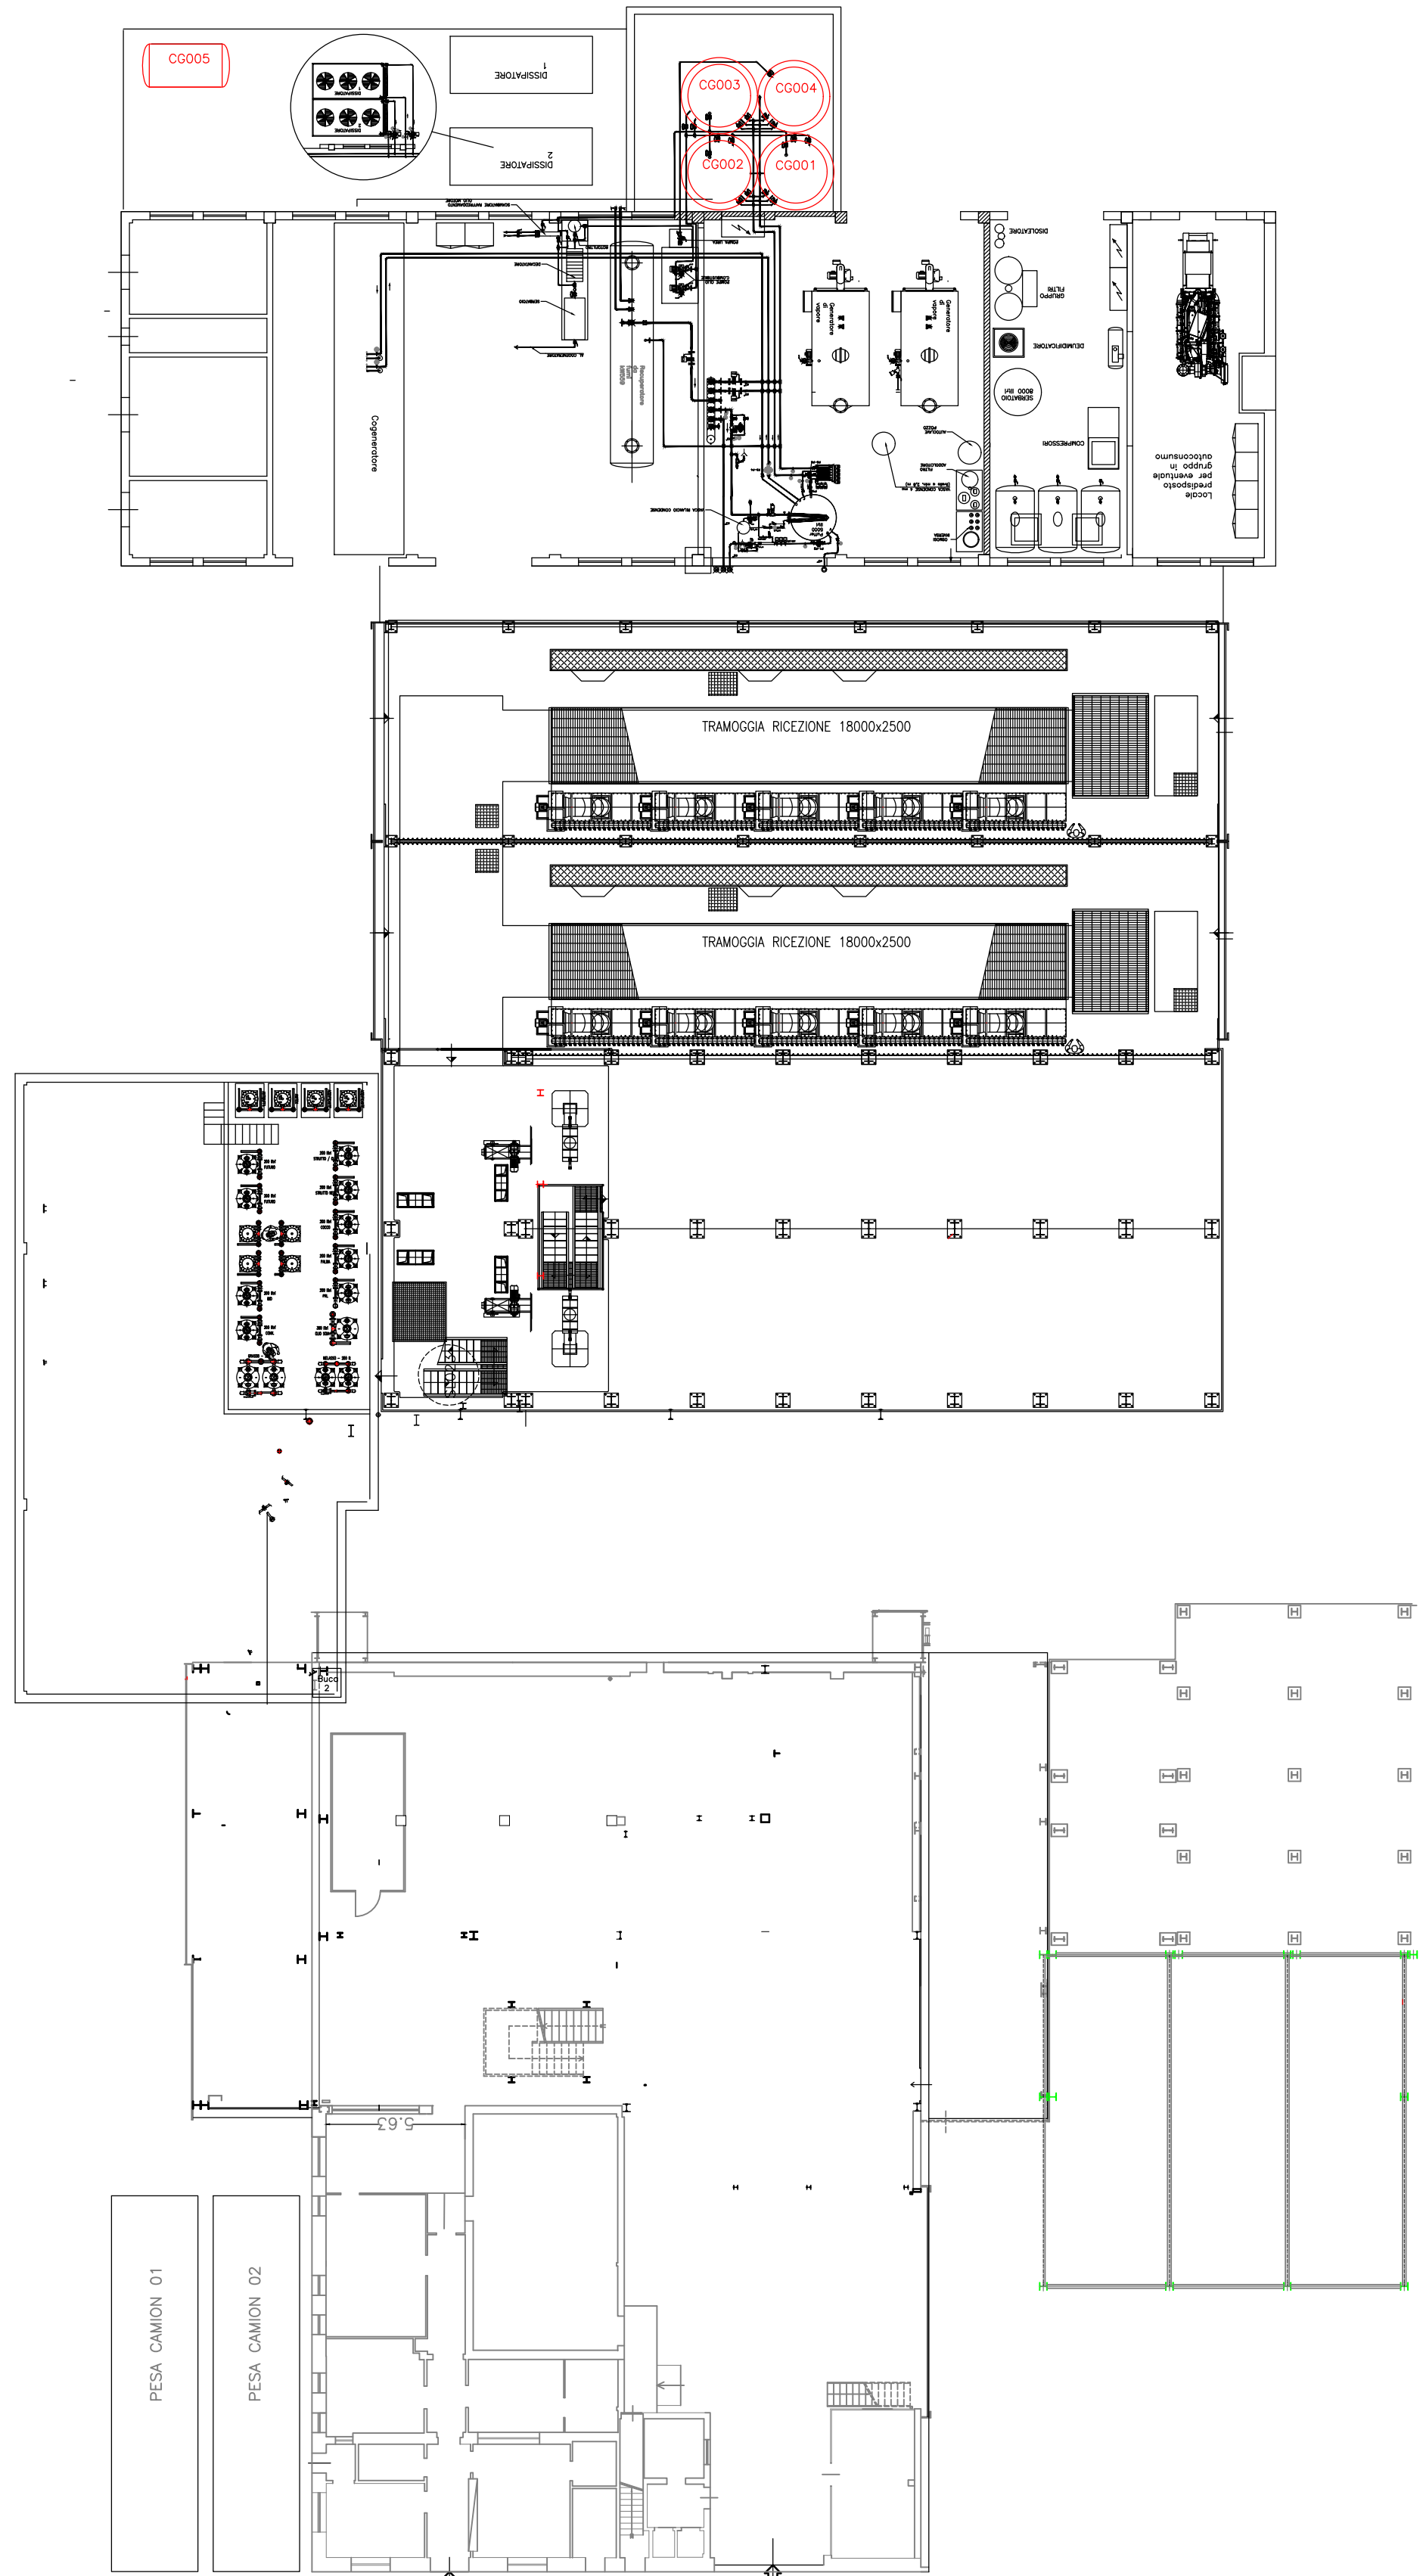


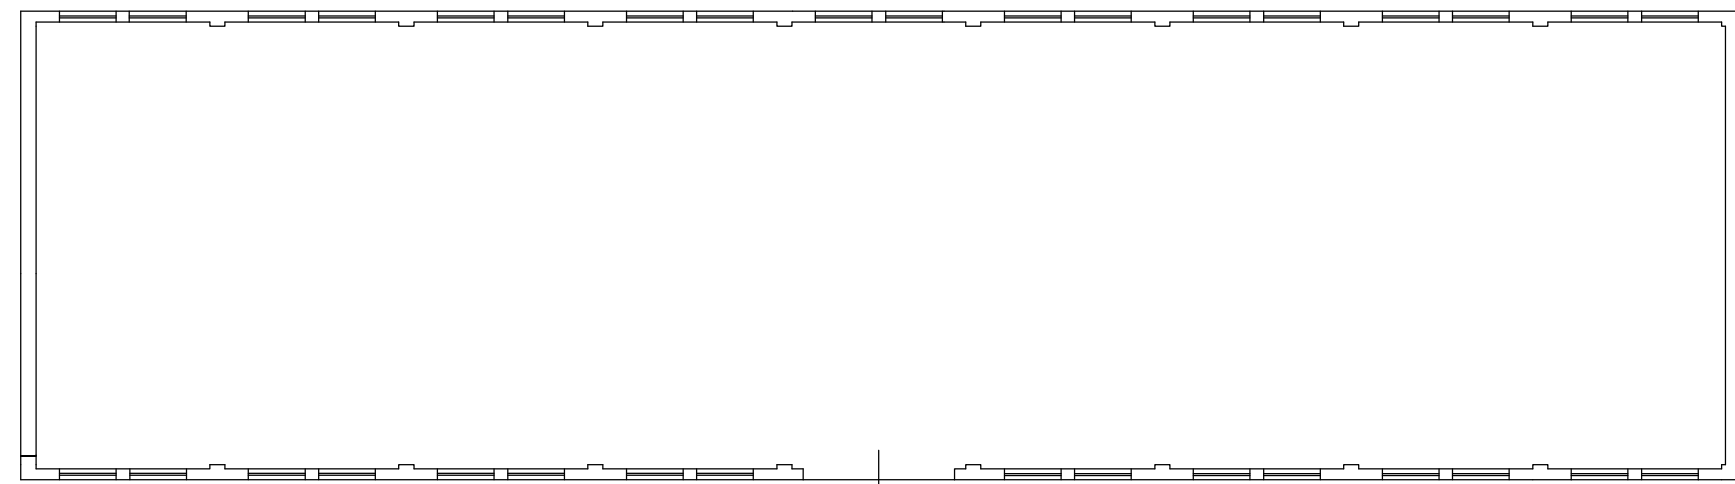

PIANO 19000

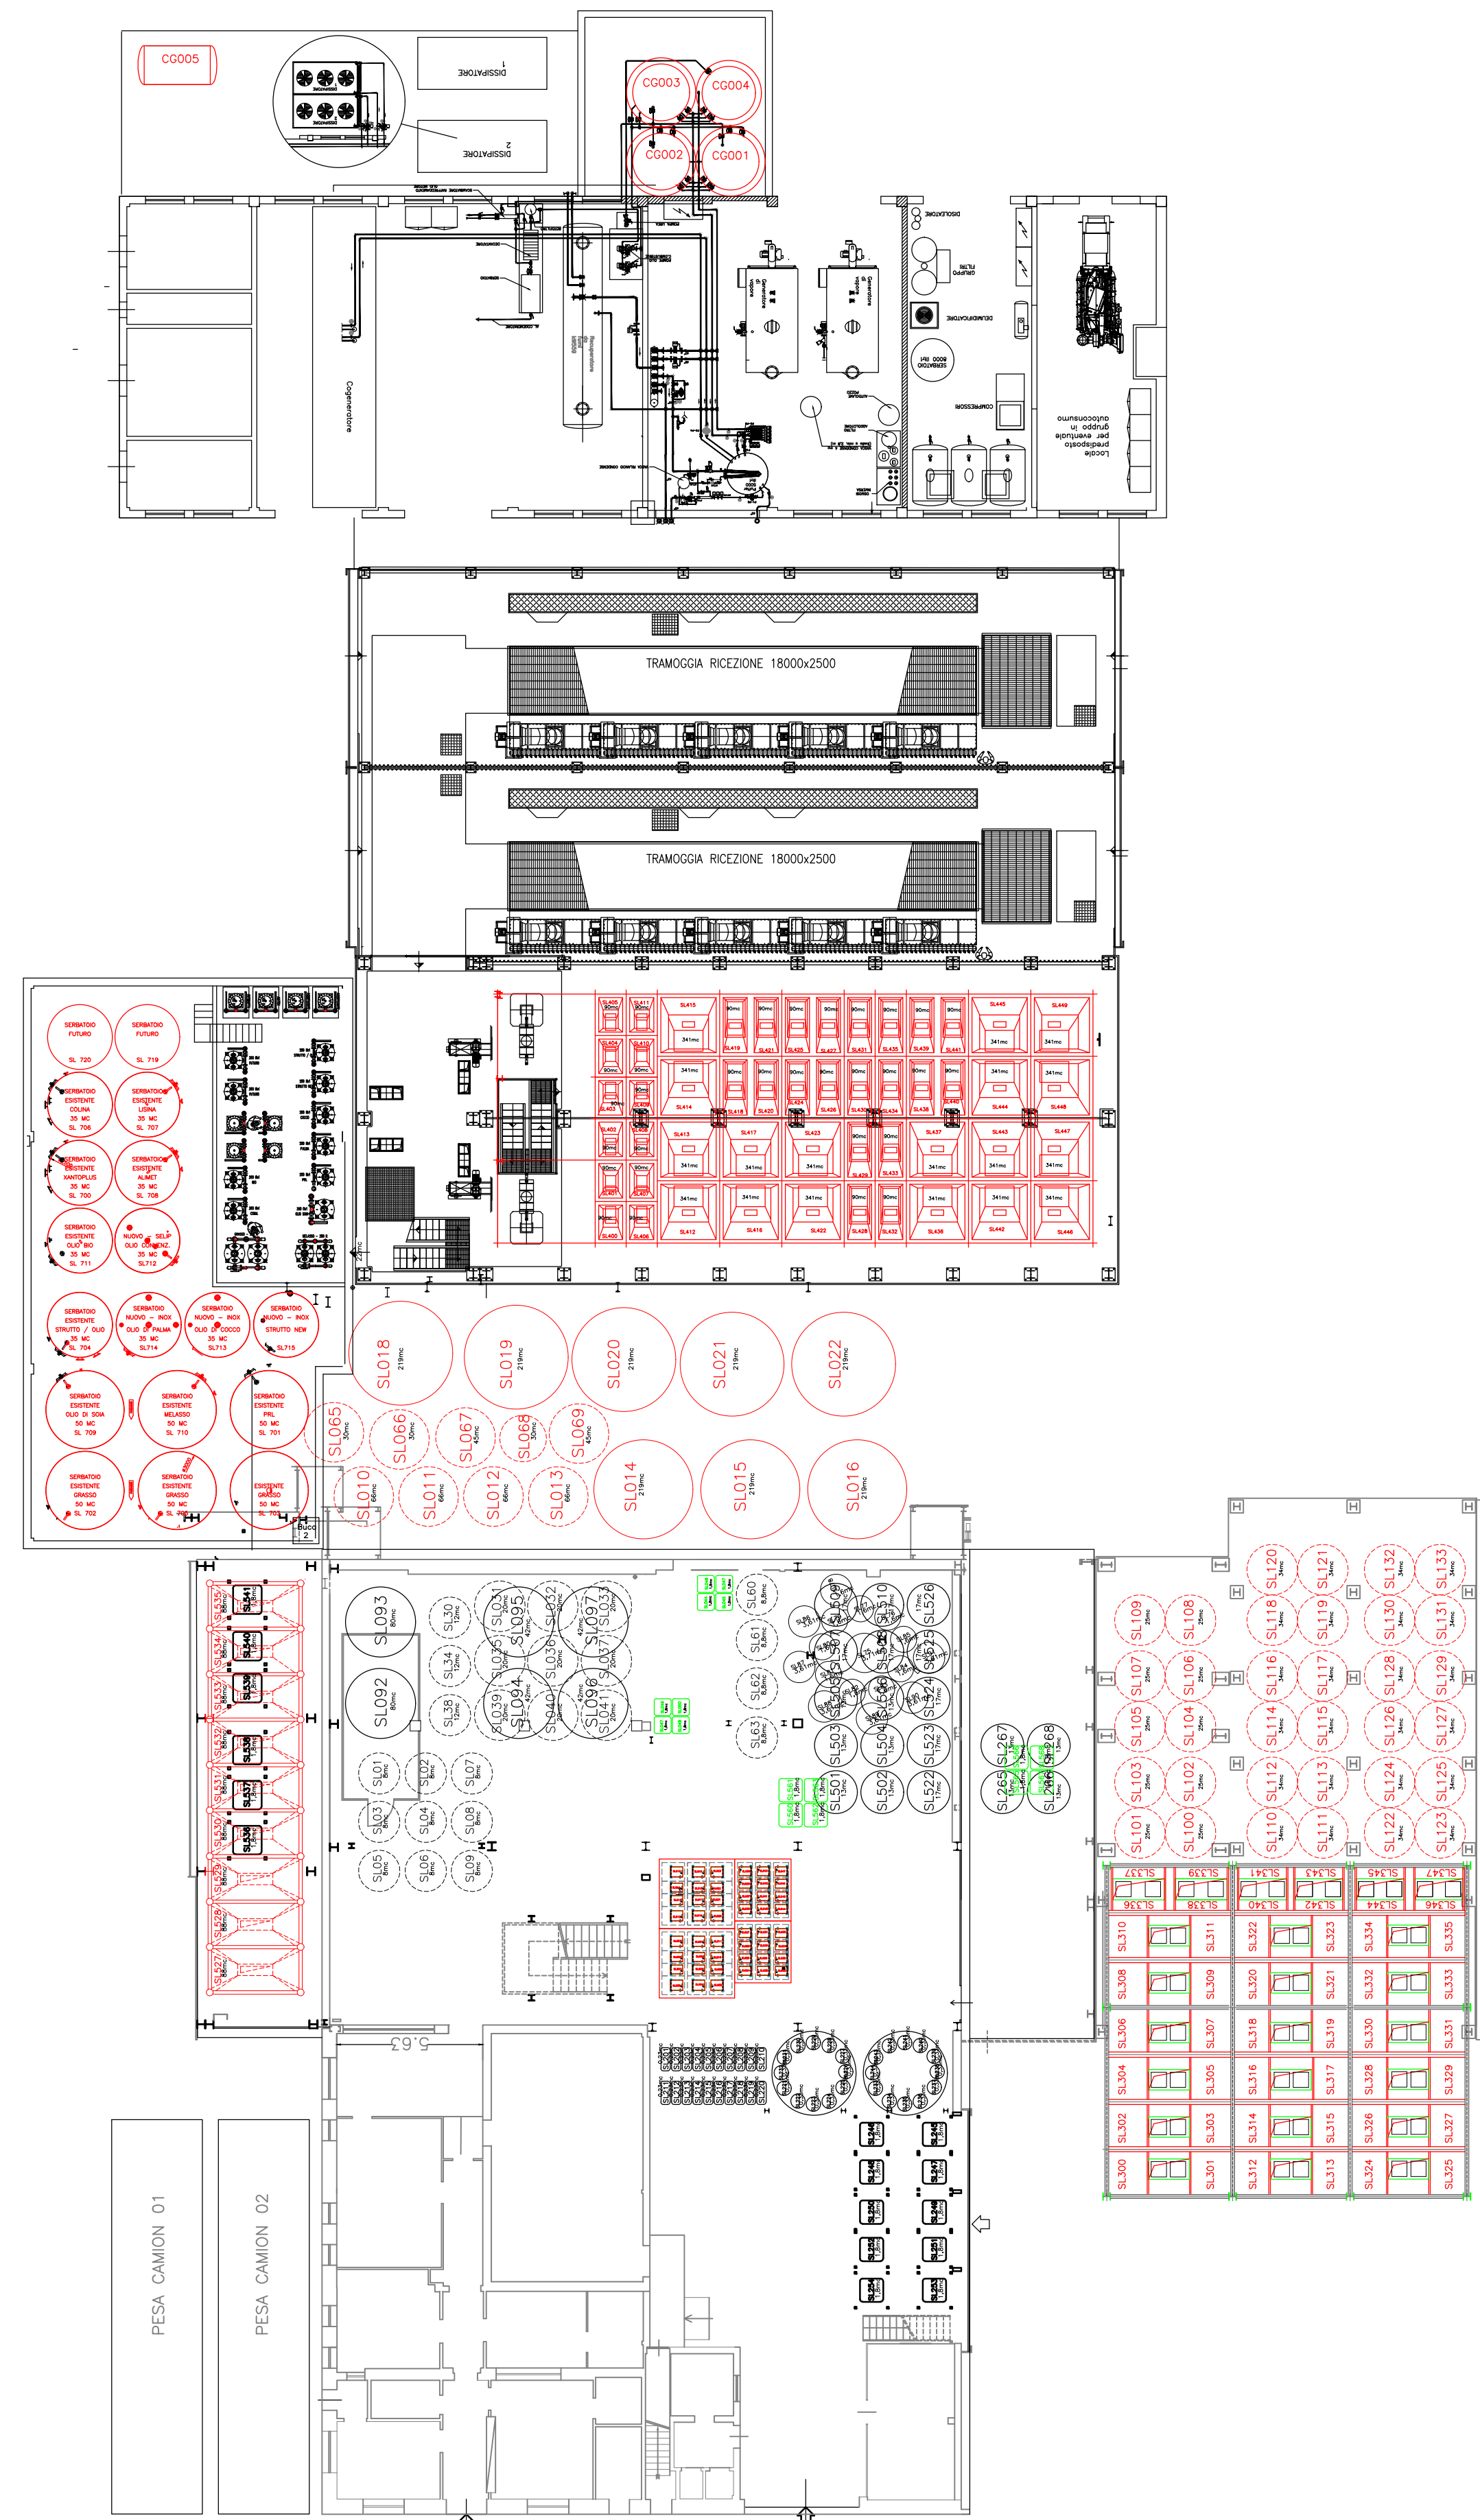

REPARTO COGENERATORE

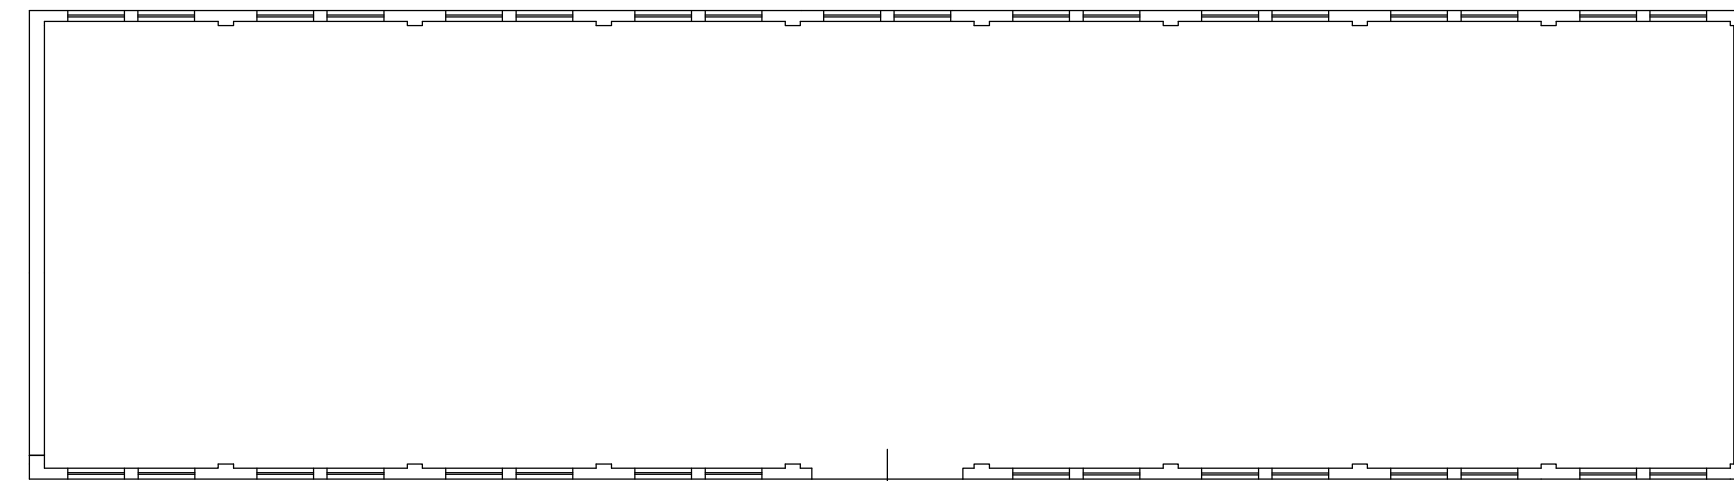

PIANI TOTALI CON LAYER

