



PLANIMETRIA GENERALE
ALTEZZE FRONTI EDIFICI
scala 1:1000

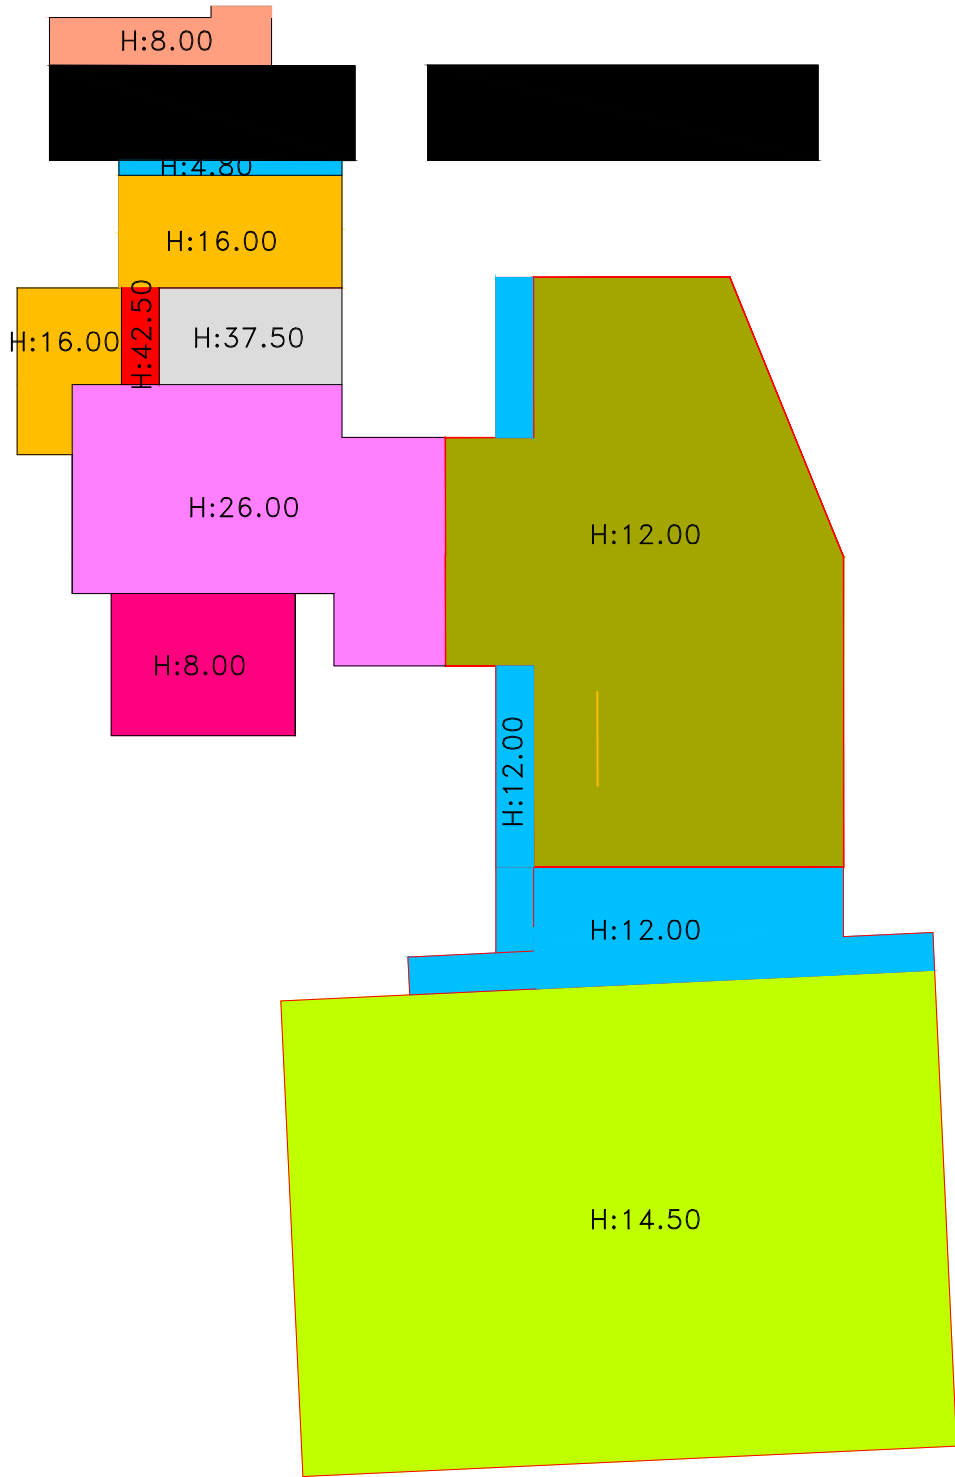

PLANIMETRIA GENERALE
PROGETTO
scala 1:500

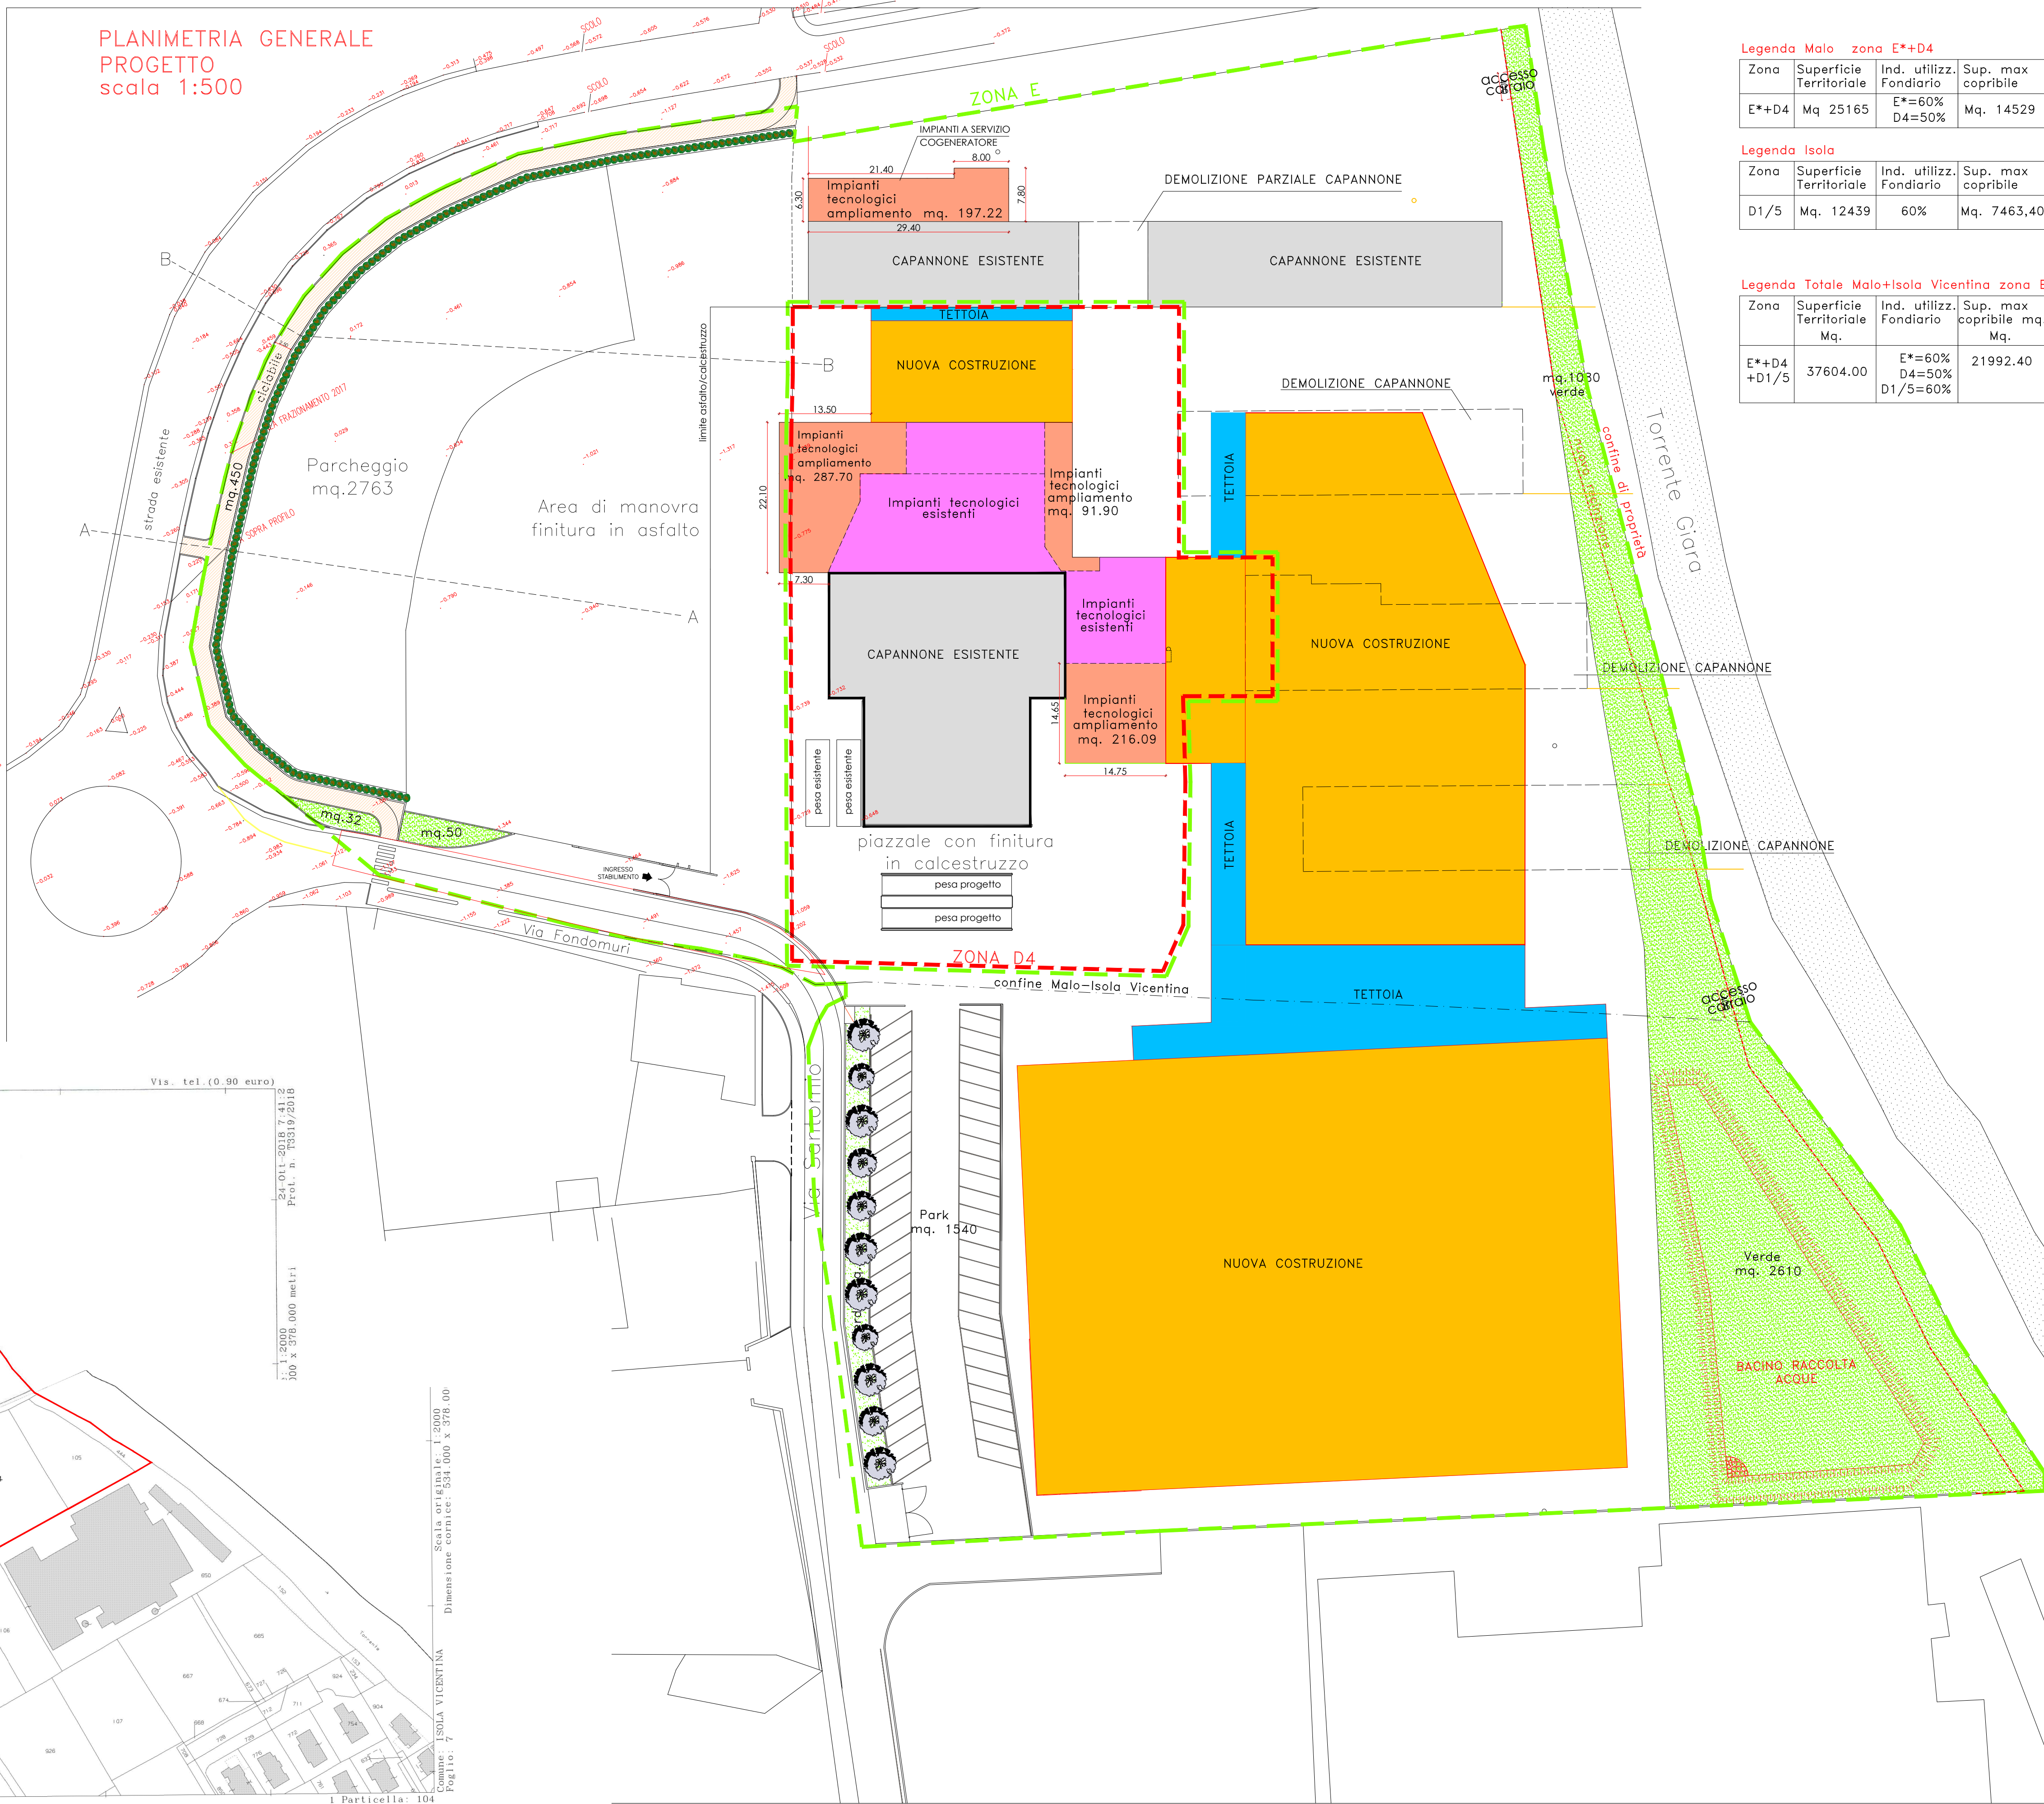

ESTRATTO CATASTALE MALO scala 1:2000

Fg. 30 mappale 1225-1227-1303-1307-707-708-1310-1220-77-1287 (proprietà Natcor)



ESTRATTO CATASTALE ISOLA scala 1:2000

Fg. 7 mappale 964-104-105-444-966 (proprietà Natcor)

Fg. 7 mappale 965 (proprietà Comune di Isola Area ceduta per convenzione)

Legenda Malo zona E*+D4

Zona	Superficie Territoriale	Ind. utilizz. Fondiario	Sup. max copribile	Superficie Coperta Esit.	Superficie Cop. demol.	Superficie Cop. Progetto	Superficie Cop. Totale	Sup.esistente Imp.Tecnolog.	Sup. progetto Imp.Tecnolog.	Park/verde min. 10% s.f.	Park./verde progetto
E*+D4	Mq. 25165	E*=60% D4=50%	Mq. 14529	Mq.4241.80	Mq.2022.06	Mq. 4421.24	Mq.6640.98 (esist.+nuova)	Mq.796,00	Mq.792.91	Mq. 2516.50	mq. 3818.00

Legenda Isola

Zona	Superficie Territoriale	Ind. utilizz. Fondiario	Sup. max copribile	Superficie Coperta Esit.	Superficie Cop. demol.	Superficie Cop. Progetto	Superficie Cop. Totale	Sup.esistente Imp.Tecnolog.	Sup. progetto Imp.Tecnolog.	Park minimo 1/10mq. s.f.	Verde minimo 0.5/10mq. s.f.	Park. a progetto	Verde a progetto
D1/5	Mq. 12439	60%	Mq. 7463,40	/	/	Mq. 5873,81	Mq. 5873,81 (esist.+nuova)	/	/	Mq.1243.90	Mq. 621.95	Mq. 1540	Mq. 2838
										Mq.1865.85			Mq.4378

Legenda Totale Malo+Isola Vicentina zona E*+D4+D1/5

Zona	Superficie Territoriale	Ind. utilizz. Fondiario	Sup. max copribile	Superficie Coperta Esit.	Superficie Cop. demol.	Superficie Cop. Progetto	Superficie Cop. Totale	Sup.esistente Imp.Tecnolog.	Sup. progetto Imp.Tecnolog.	Park/verde min. Mq.	Park./verde progetto Mq.
E*+D4 +D1/5	37604.00	E*=60% D4=50% D1/5=60%	21992.40	4241.80	2022.06	10295.05	12514.79 (esist.+nuova)	796,00	792,91	4382.35	8196.00

Superficie territoriale

Zona	Superficie Territoriale attuale	Superficie Territoriale futura	Superficie Territoriale totale
D4 (Malo)	5700,00		
D1/5 (Isola Vic.)	12439,00		
E* (Malo)		19465,00	
D4+D1/5 +E*			37604,00

COMUNE DI MALO E ISOLA VICENTINA

PROVINCIA DI VICENZA


AMPIAMENTO SITO PRODUTTIVO DITTA NATCOR

Via Fondomuri, 43
36034 - S. TOMO DI MALO (VI)

NATCOR S.r.l.
VIA FONDOMURI,43 - MALO (VI)

FANIN S.r.l.
VIA FONDOMURI, 43

PROGETTO ESECUTIVO

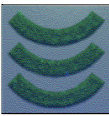

ING. CLAUDIO FACCIO

Via Peverbach, 23/4 - 36034 Malo (VI)

0445 980394 - fax 0445 584035

info@studiofaccio.it - claudio.faccio@ingpec.eu

INQUADRAMENTO TERRITORIALE E URBANISTICO

AR01C 1:2000-1:500

R02 maggio 2019

R03 Ottobre 2020

note

Ing. Claudio Faccio

Cod. pratica Responsabile Collaboratori

Ing. Claudio Faccio

file N° progressivo elaborato