
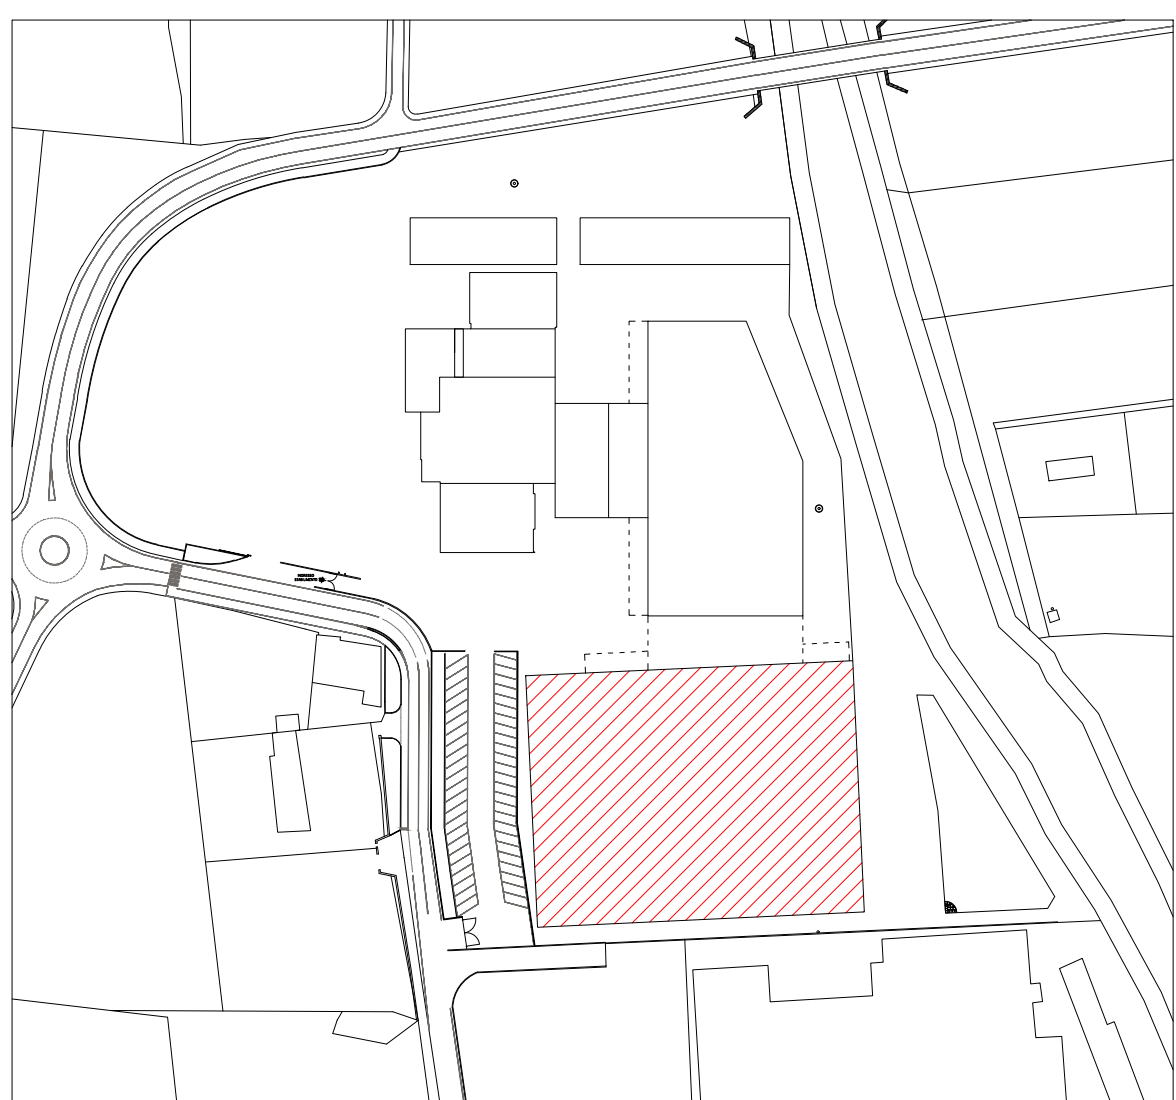
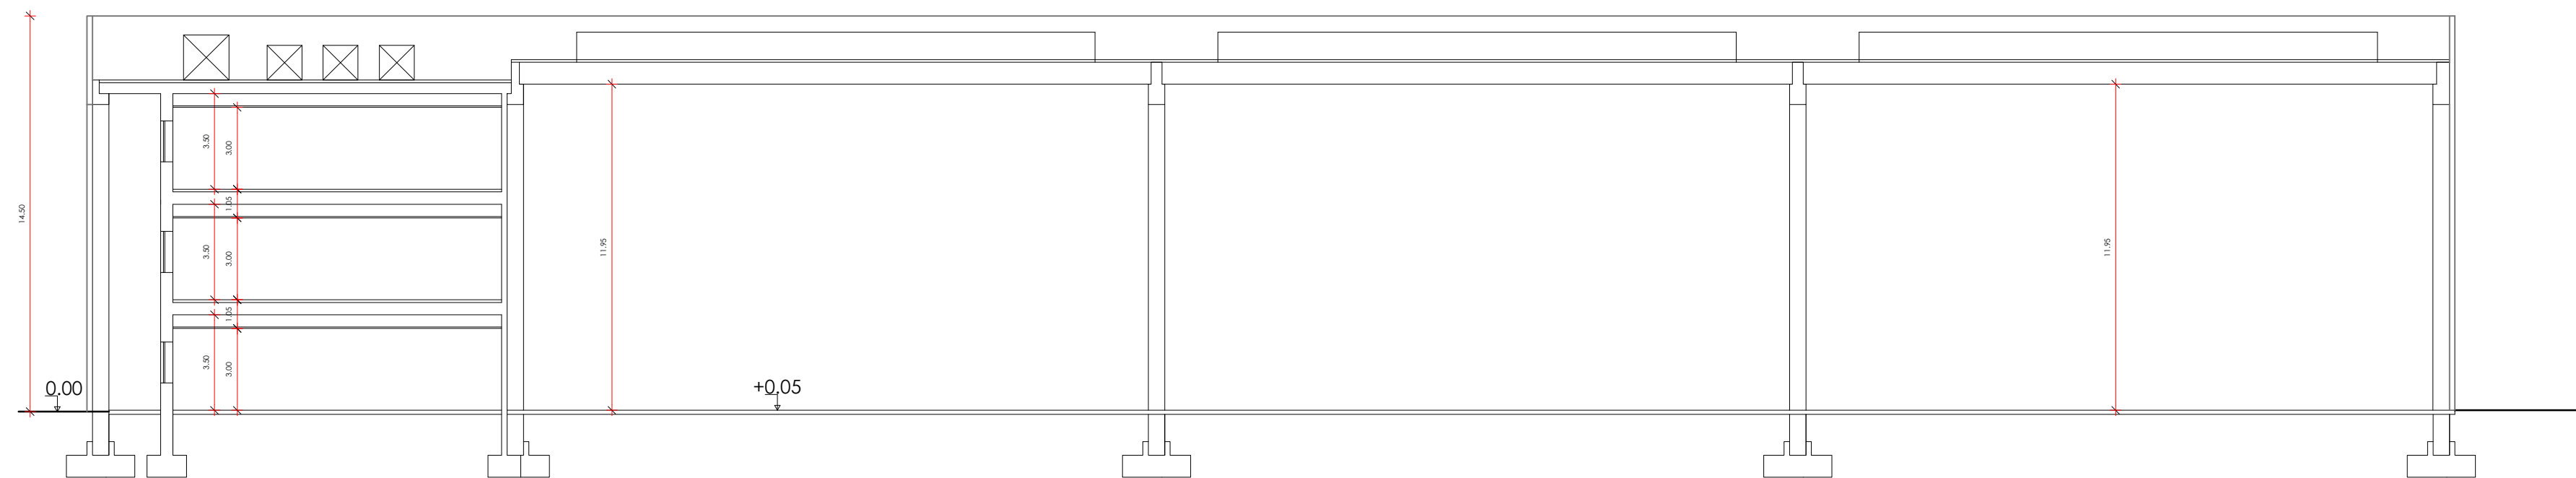
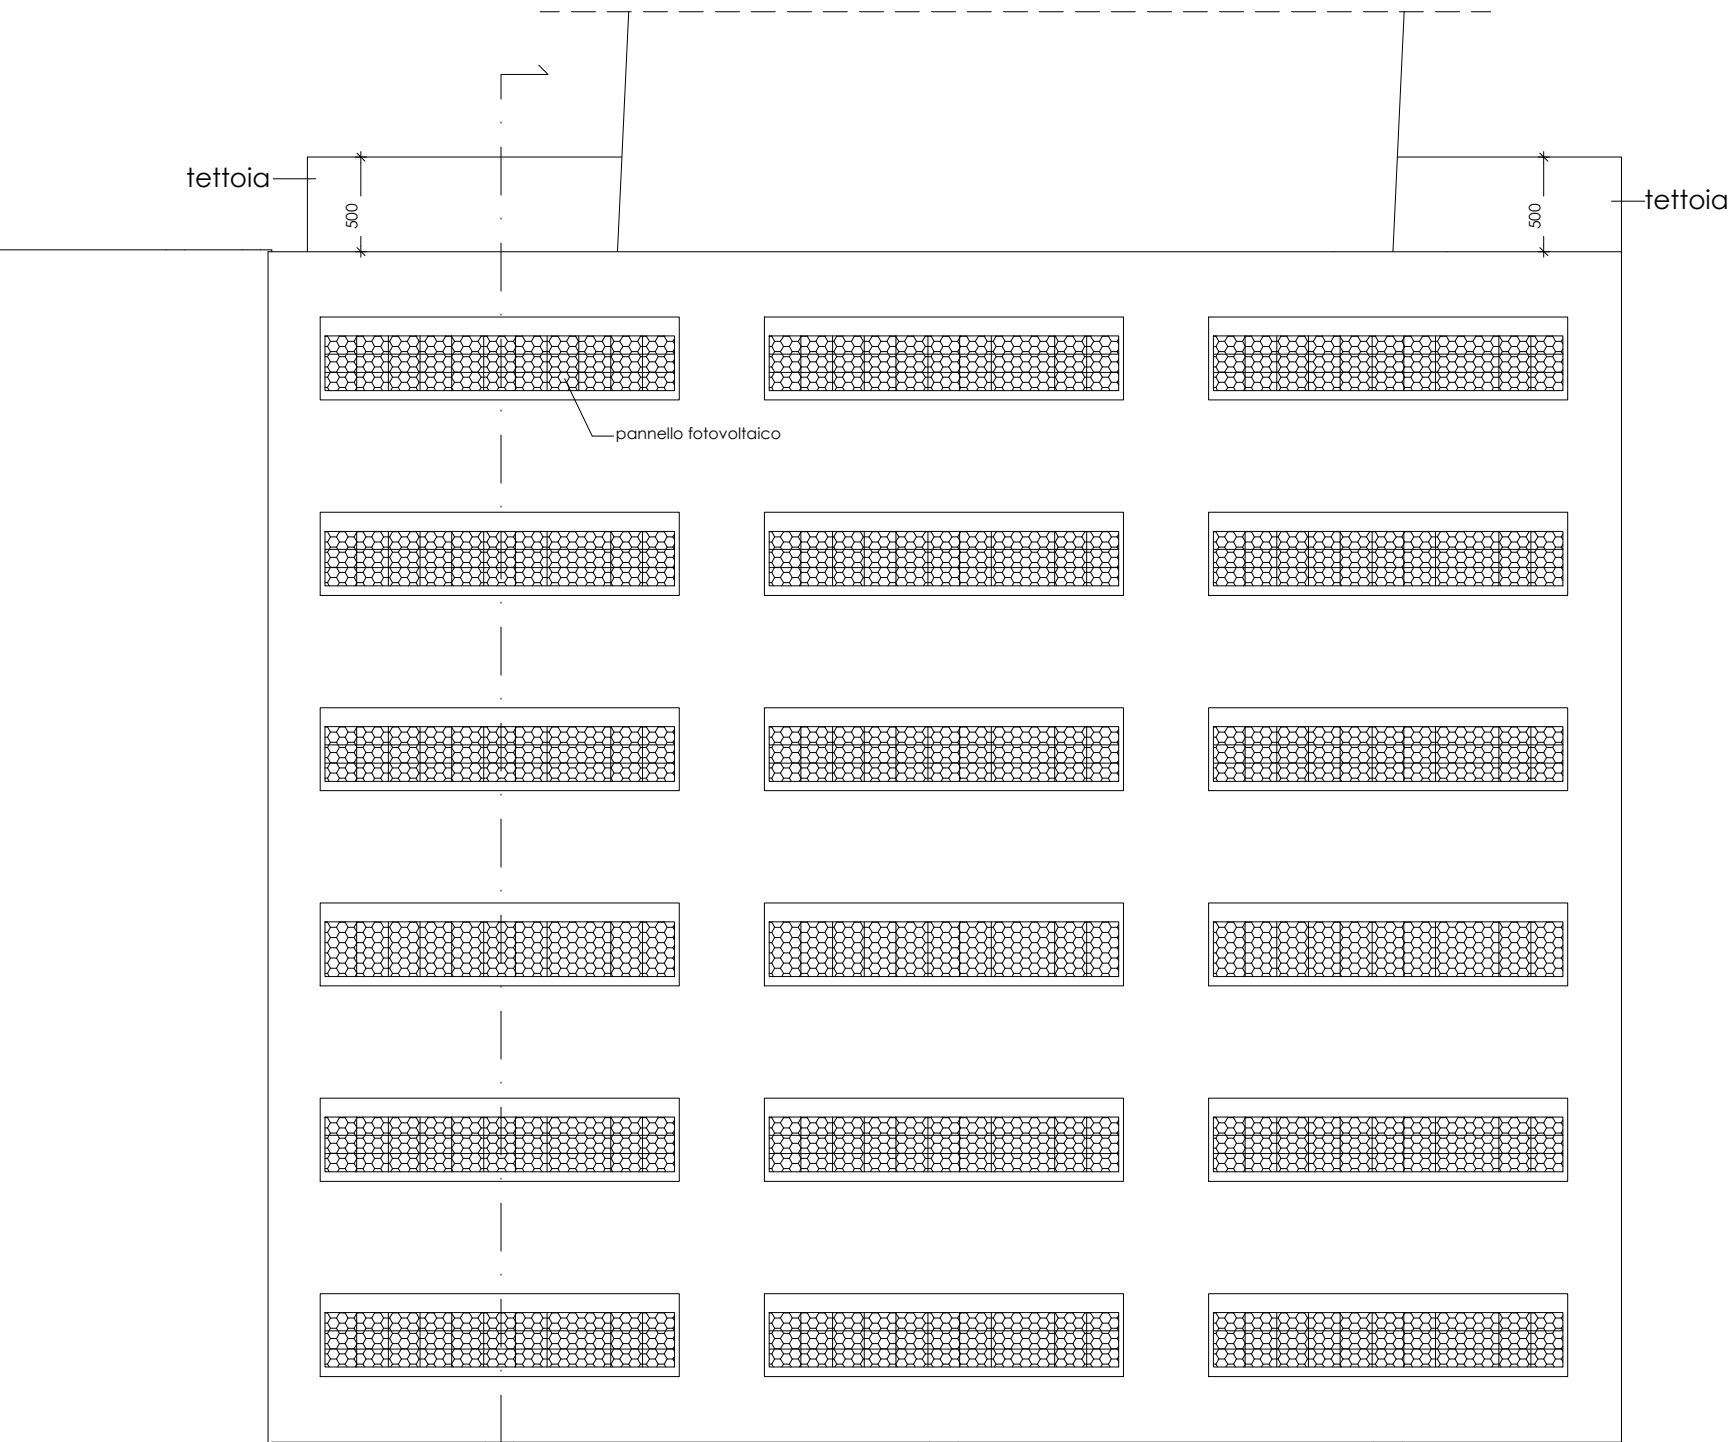
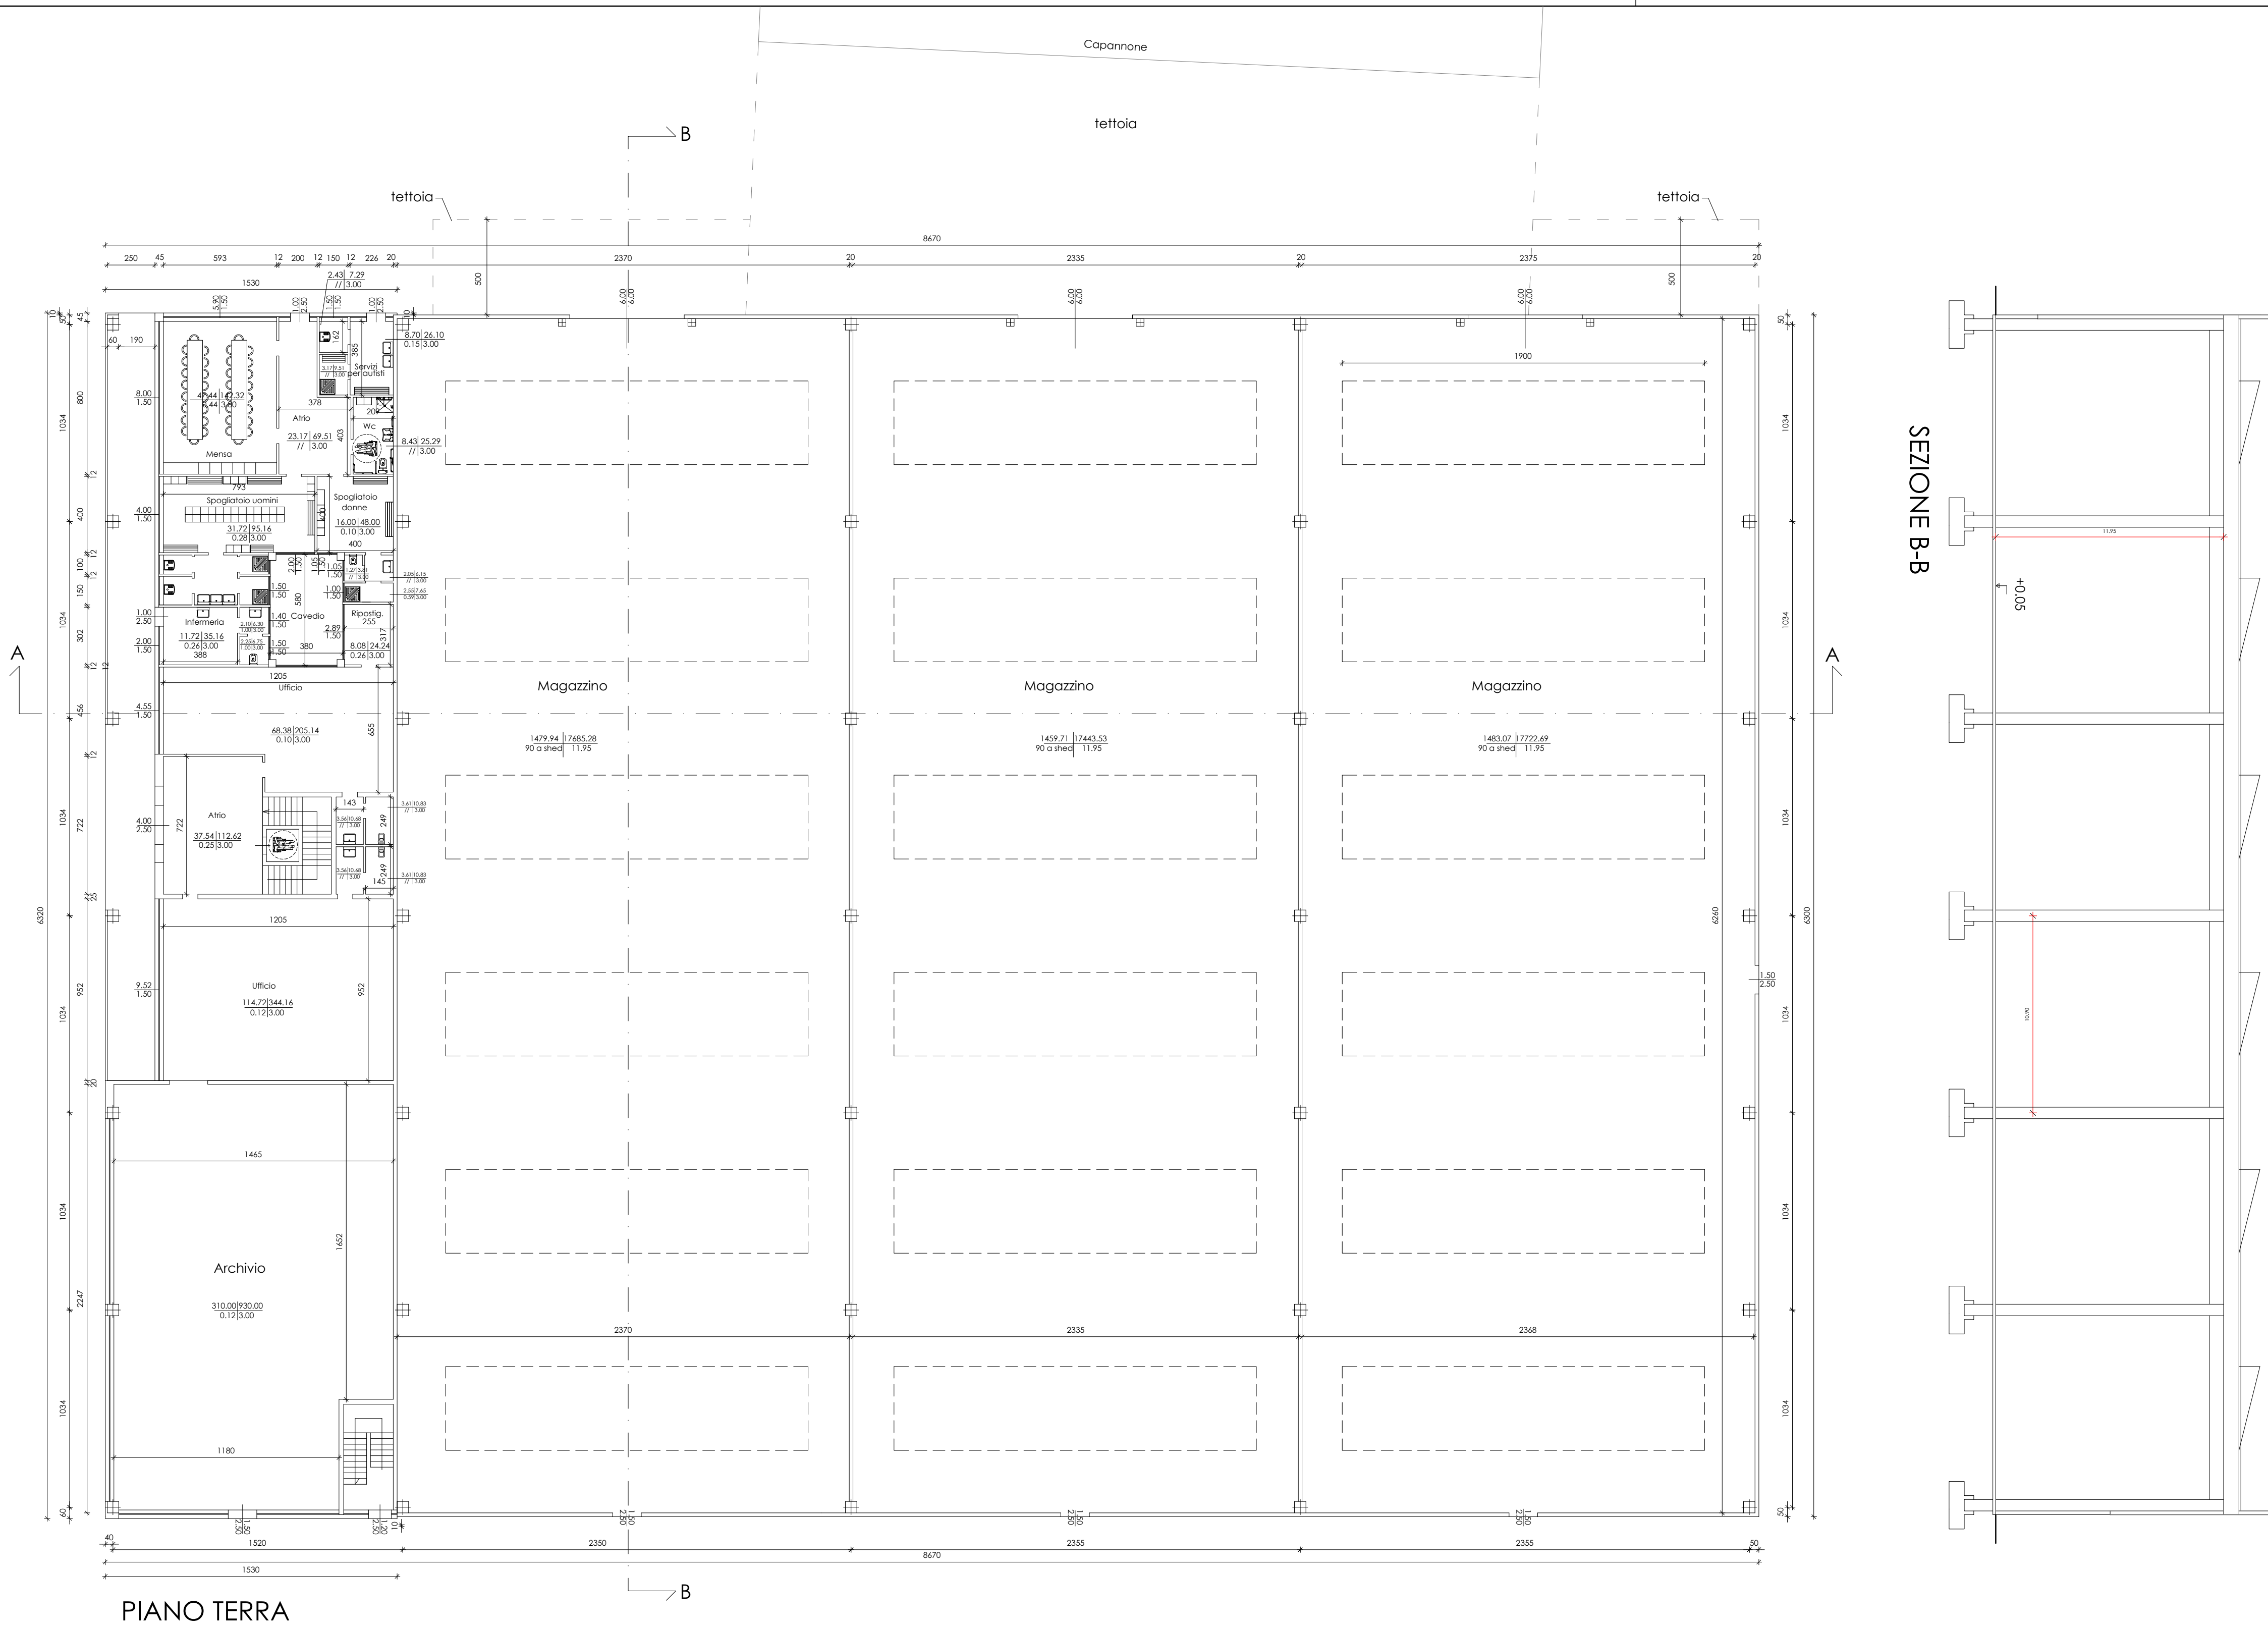


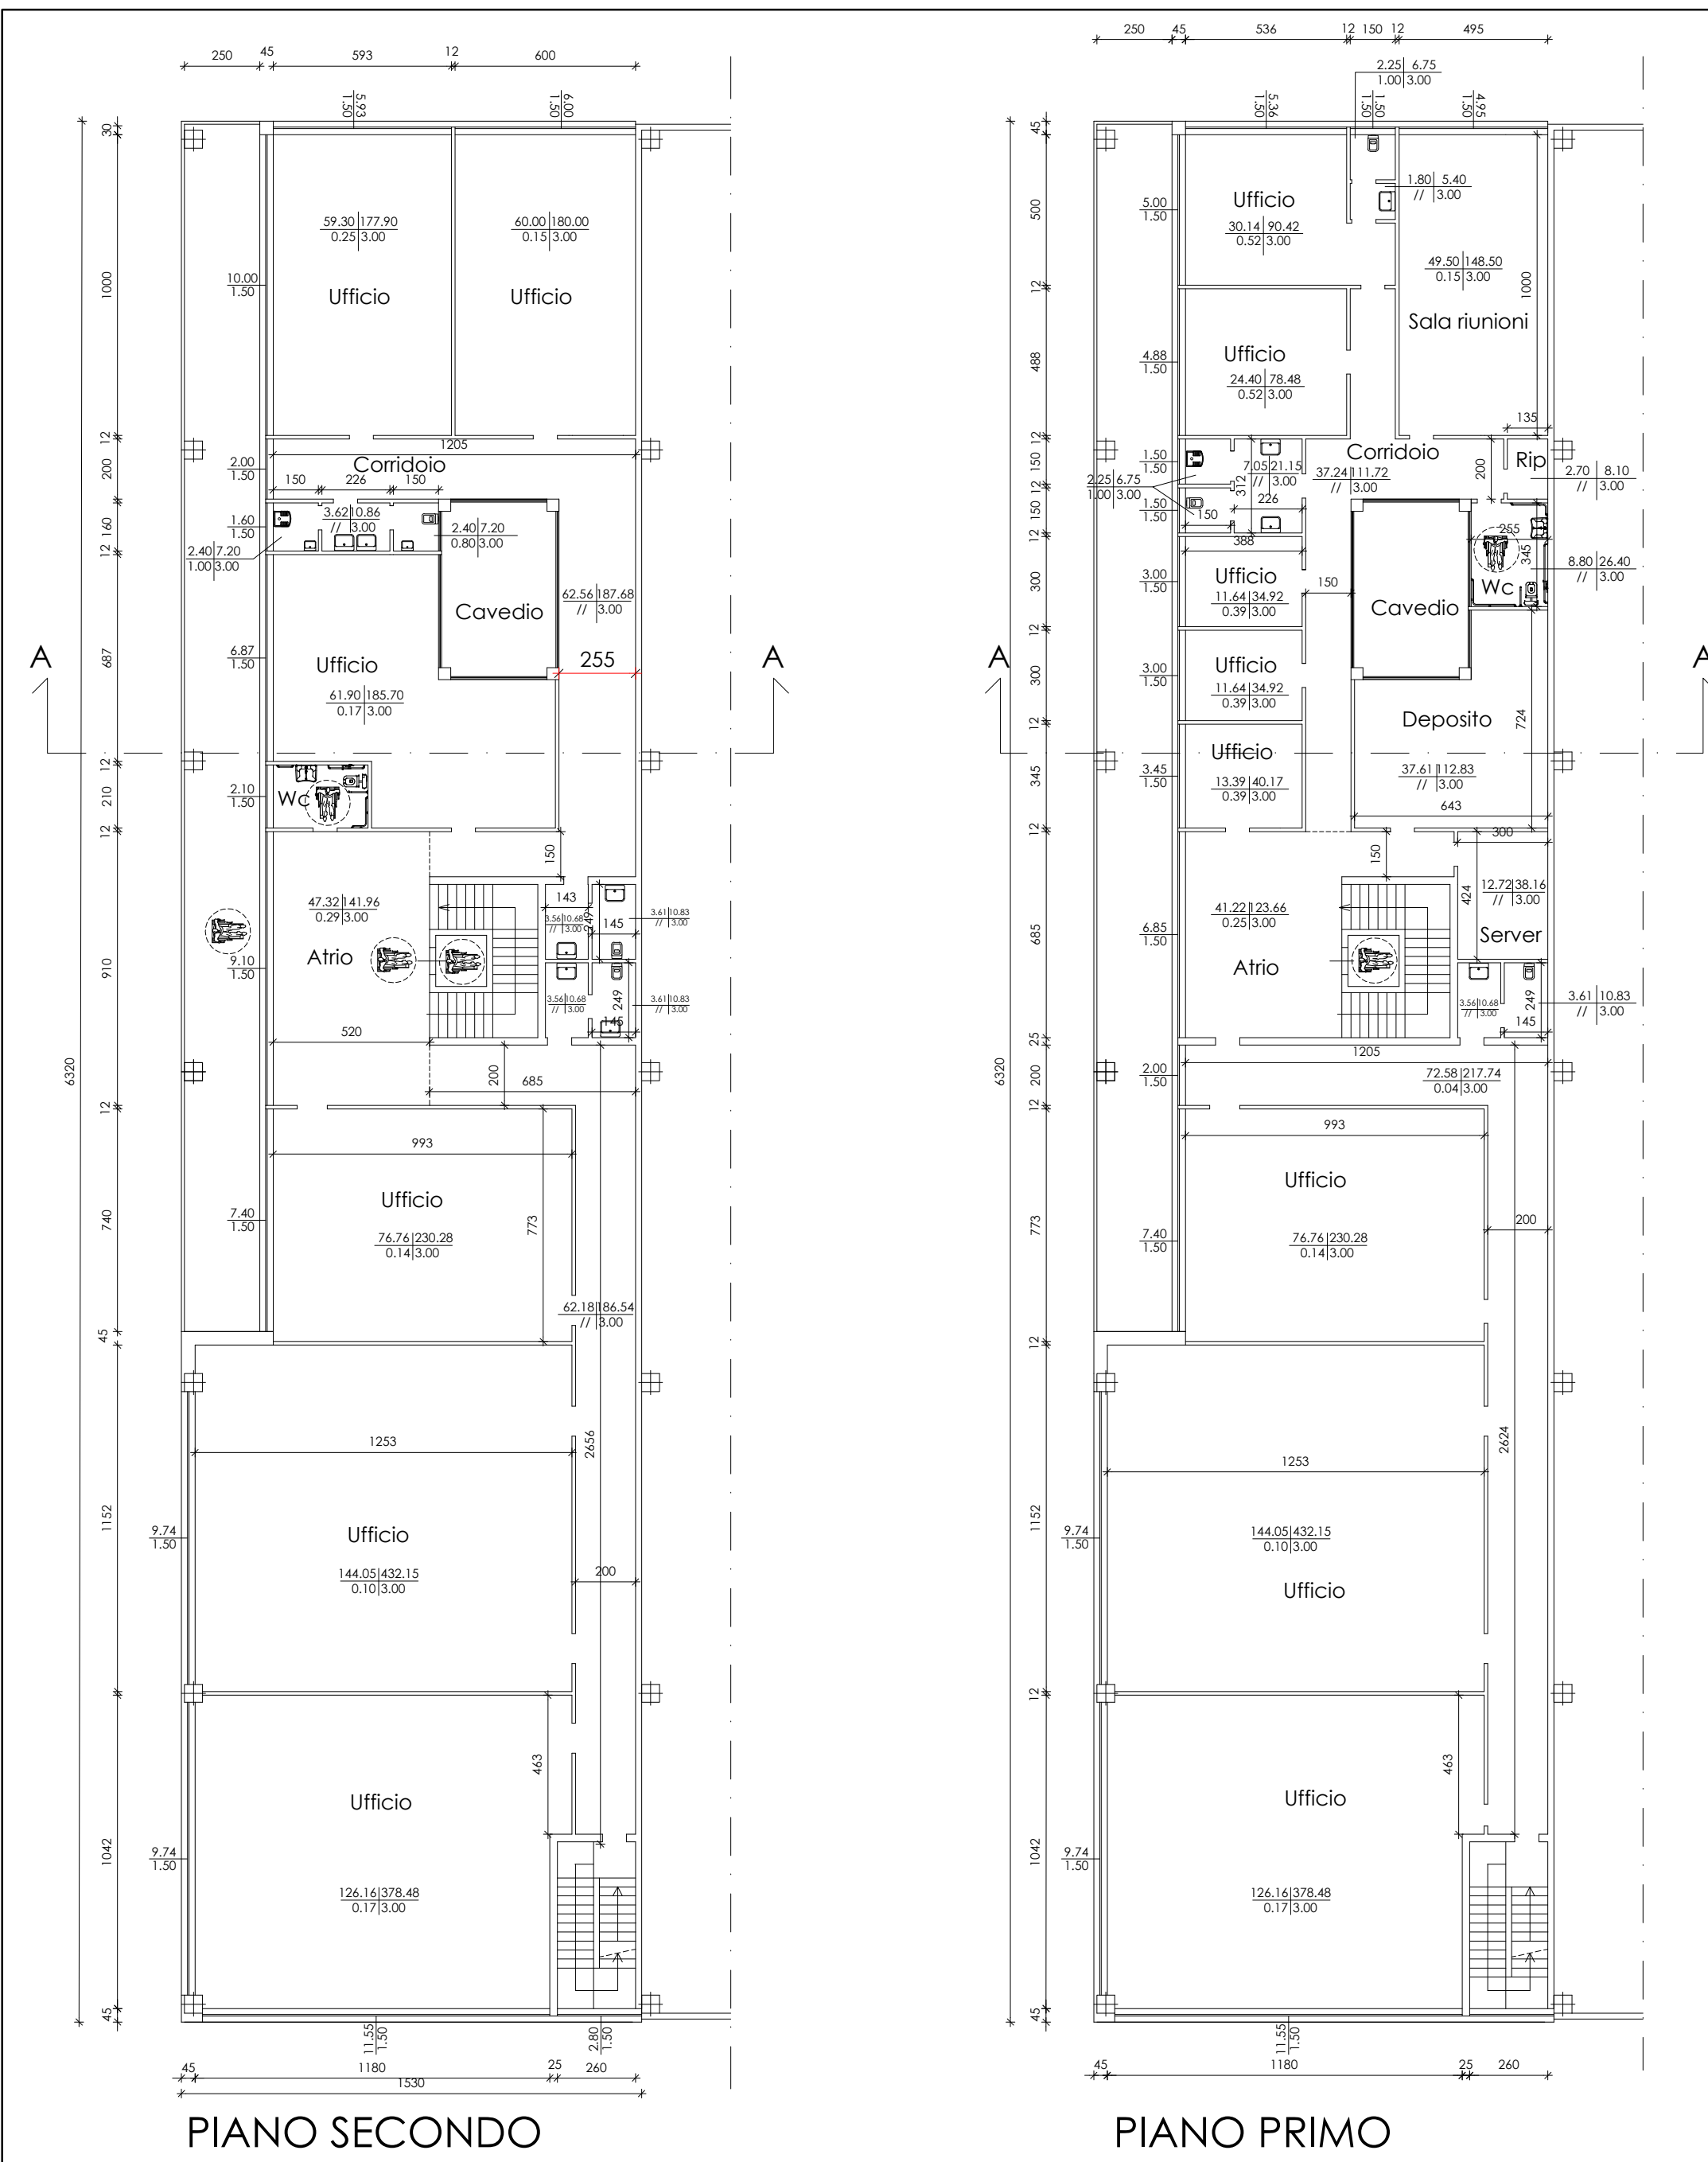

INQUADRAMENTO

Spazio riservato U.T. Ente

ING. CLAUDIO FACCIO

Via Peuerbach, 23/4 - 36034 Malo (VI)

☎ 0445 580394 - fax 0445 584035

info@studiodfaccio.it - claudio.faccio@ingpec.eu

COMUNE DI ISOLA VICENTINA

PROVINCIA DI VICENZA

AMPLIAMENTO SITO PRODUTTIVO DITTA NATCOR

Sito

Via Fondomuri, 43

36034 - S. TOMIO DI MALO (VI)

Proprietà

NATCOR S.r.l.

VIA FONDOMURI, 43 - MALO (VI)

Conduttore

FANIN S.r.l.

VIA FONDOMURI, 43

Fase

PROGETTO ESECUTIVO

Descrizione

MAGAZZINO/NUOVI UFFICI

PIANTA E SEZIONI

N. Elaborato

AR03d

Scala

1:100

Emissione

R08

Data

maggio 2019

R09

Ottobre 2020

Note

Ing. Claudio Faccio

Cod. pratico

Responsabile

Ing. Claudio Faccio

Collaboratori

N° progressivo elaborato

II

A termini di legge il progettista si riserva la proprietà di questo disegno con diritto di riprodotto o renderlo comunque noto in carenza di consenso scritto preventivo.