


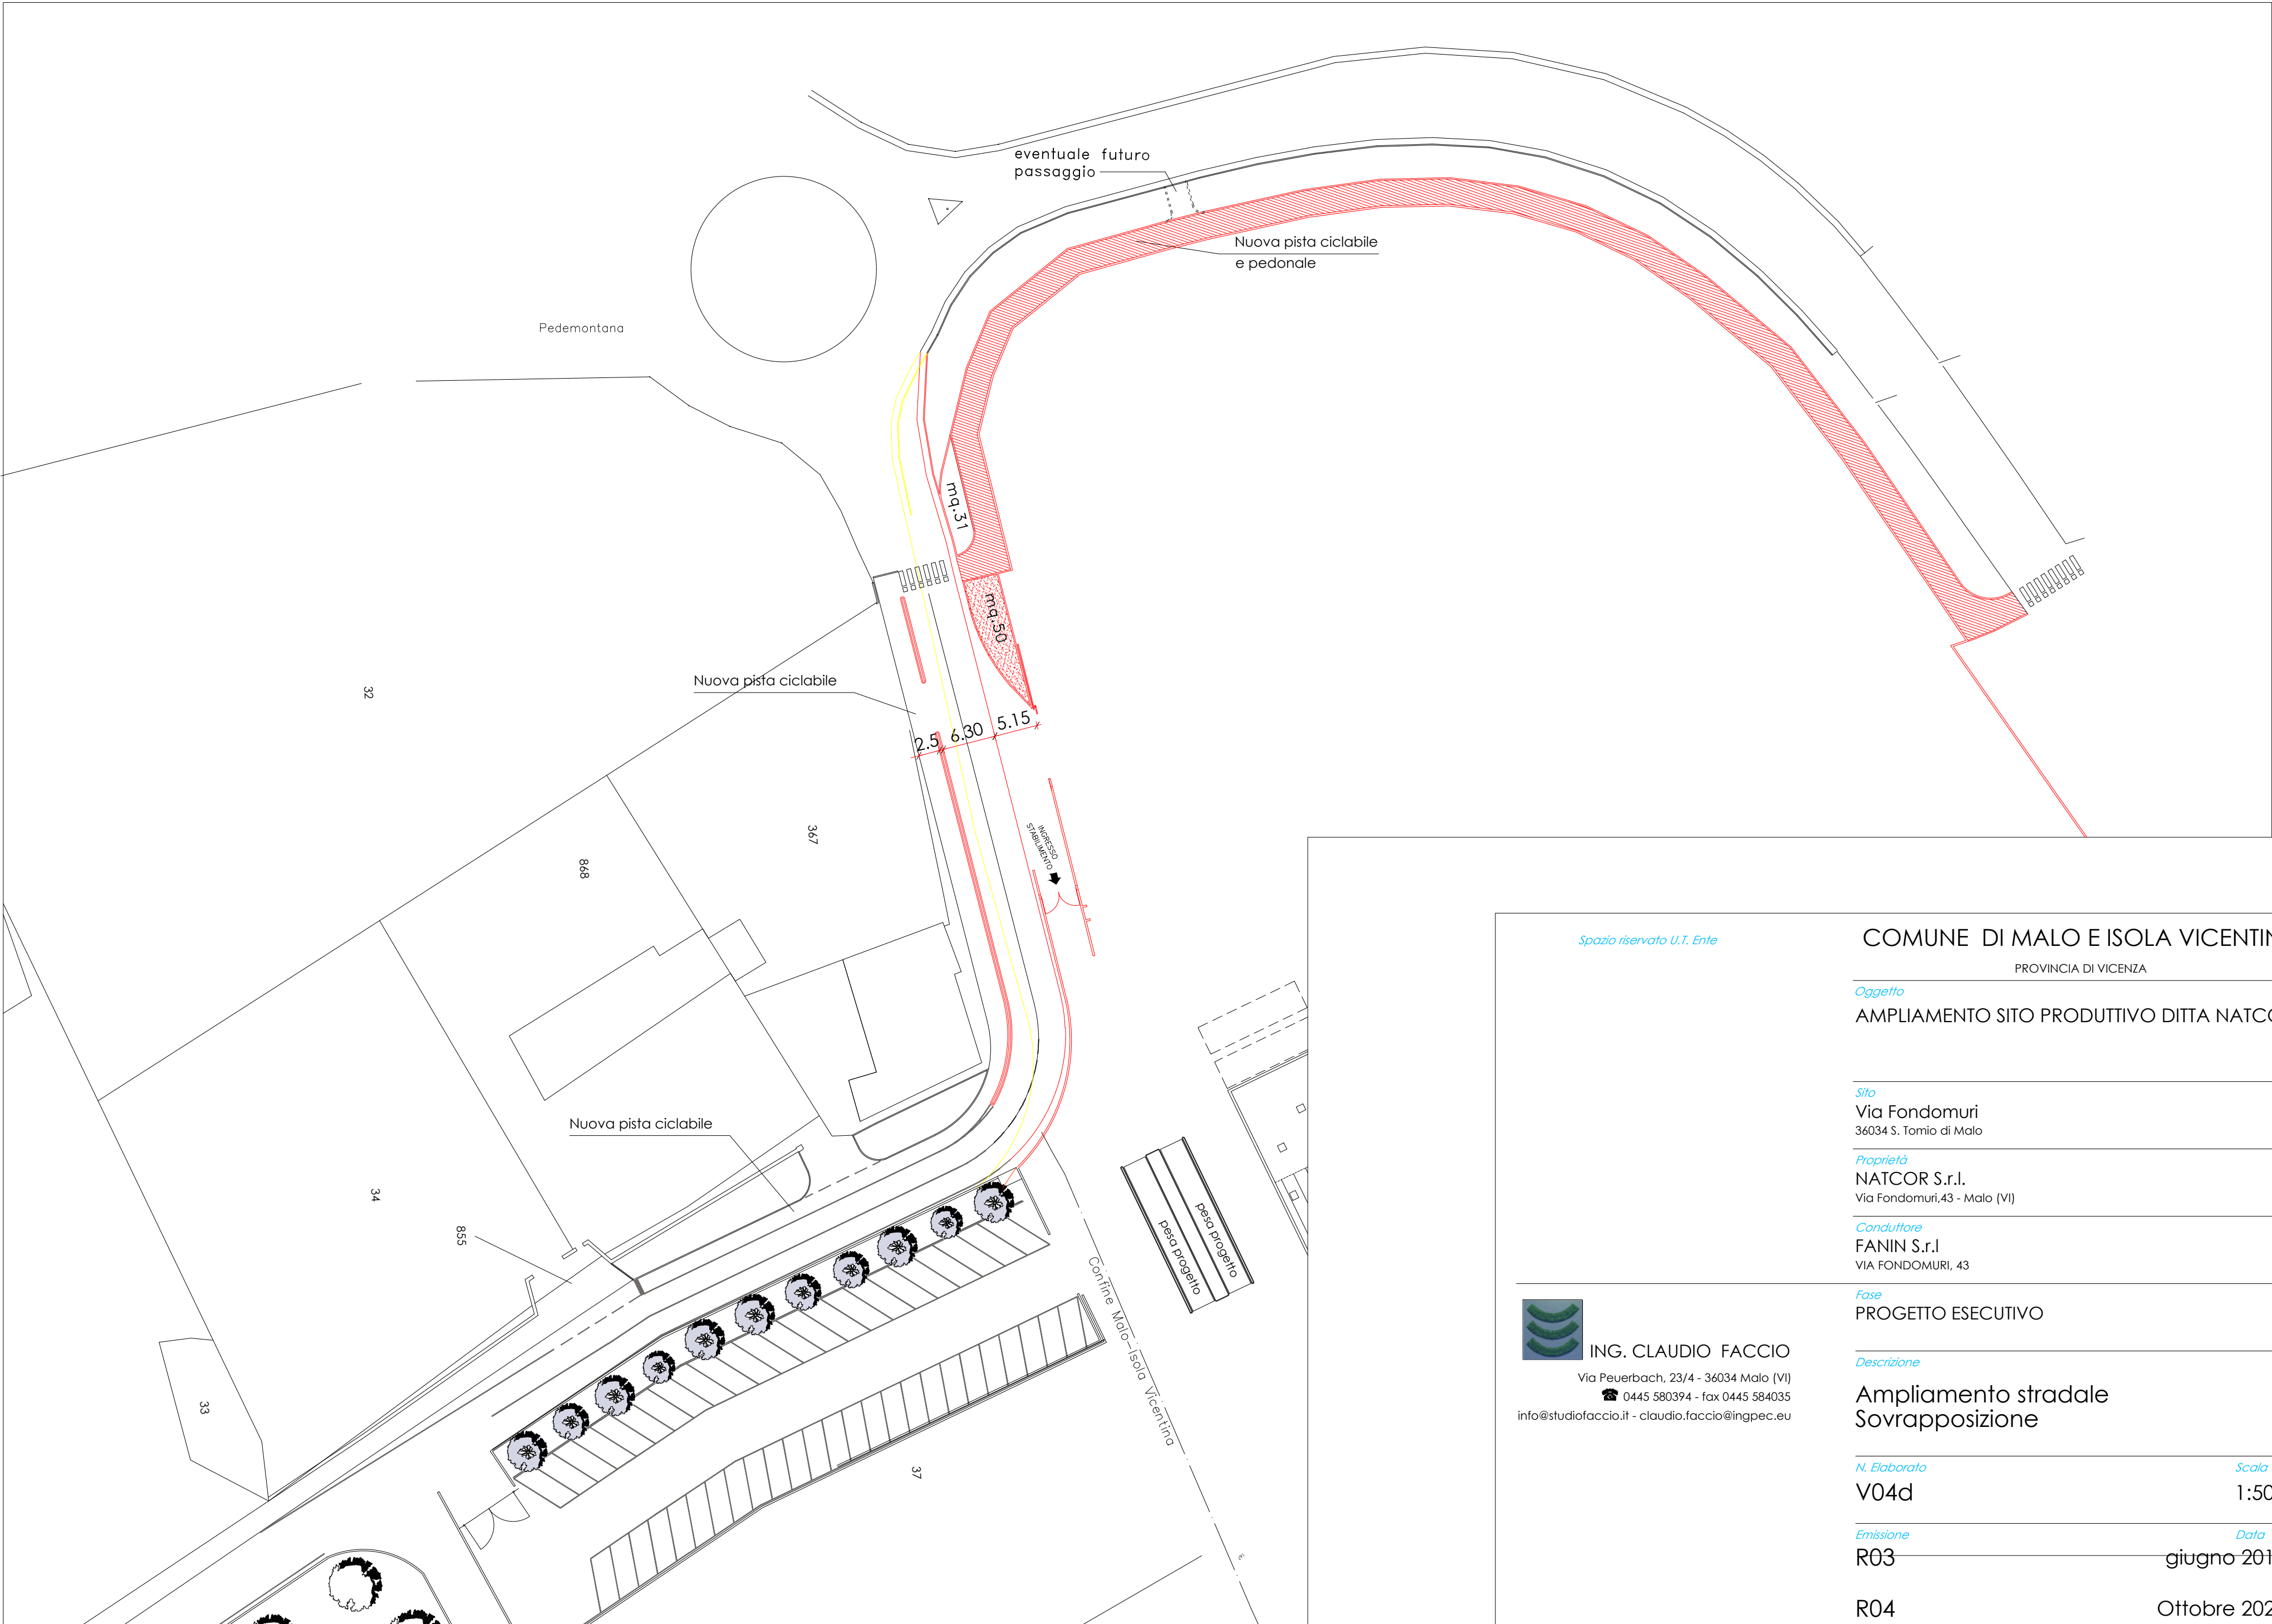

Spazio riservato U.T. Ente

COMUNE DI MALO E ISOLA VICENTINA

PROVINCIA DI VICENZA

Oggetto
AMPLIAMENTO SITO PRODUTTIVO DITTA NATCOR

Sito
Via Fondomuri
36034 S. Tomio di Malo

Proprietà
NATCOR S.r.l.
Via Fondomuri, 43 - Malo (VI)

Conduttore
FANIN S.r.l.
VIA FONDOMURI, 43

Fase
PROGETTO ESECUTIVO


Descrizione
Ampliamento stradale
Sovrapposizione

N. Elaborato
V04d
Scala
1:500

Emissione
R03
Data
giugno 2019

R04
Ottobre 2020

note

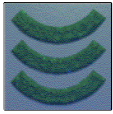

ING. CLAUDIO FACCIO
Via Peuerbach, 23/4 - 36034 Malo (VI)
☎ 0445 580394 - fax 0445 584035
info@studiofaccio.it - claudio.faccio@ingpec.eu

Ing. Claudio Faccio

Cod. pratica
Responsabile
Ing. Claudio Faccio
Collaboratori

File
N° progressivo elaborato

//