

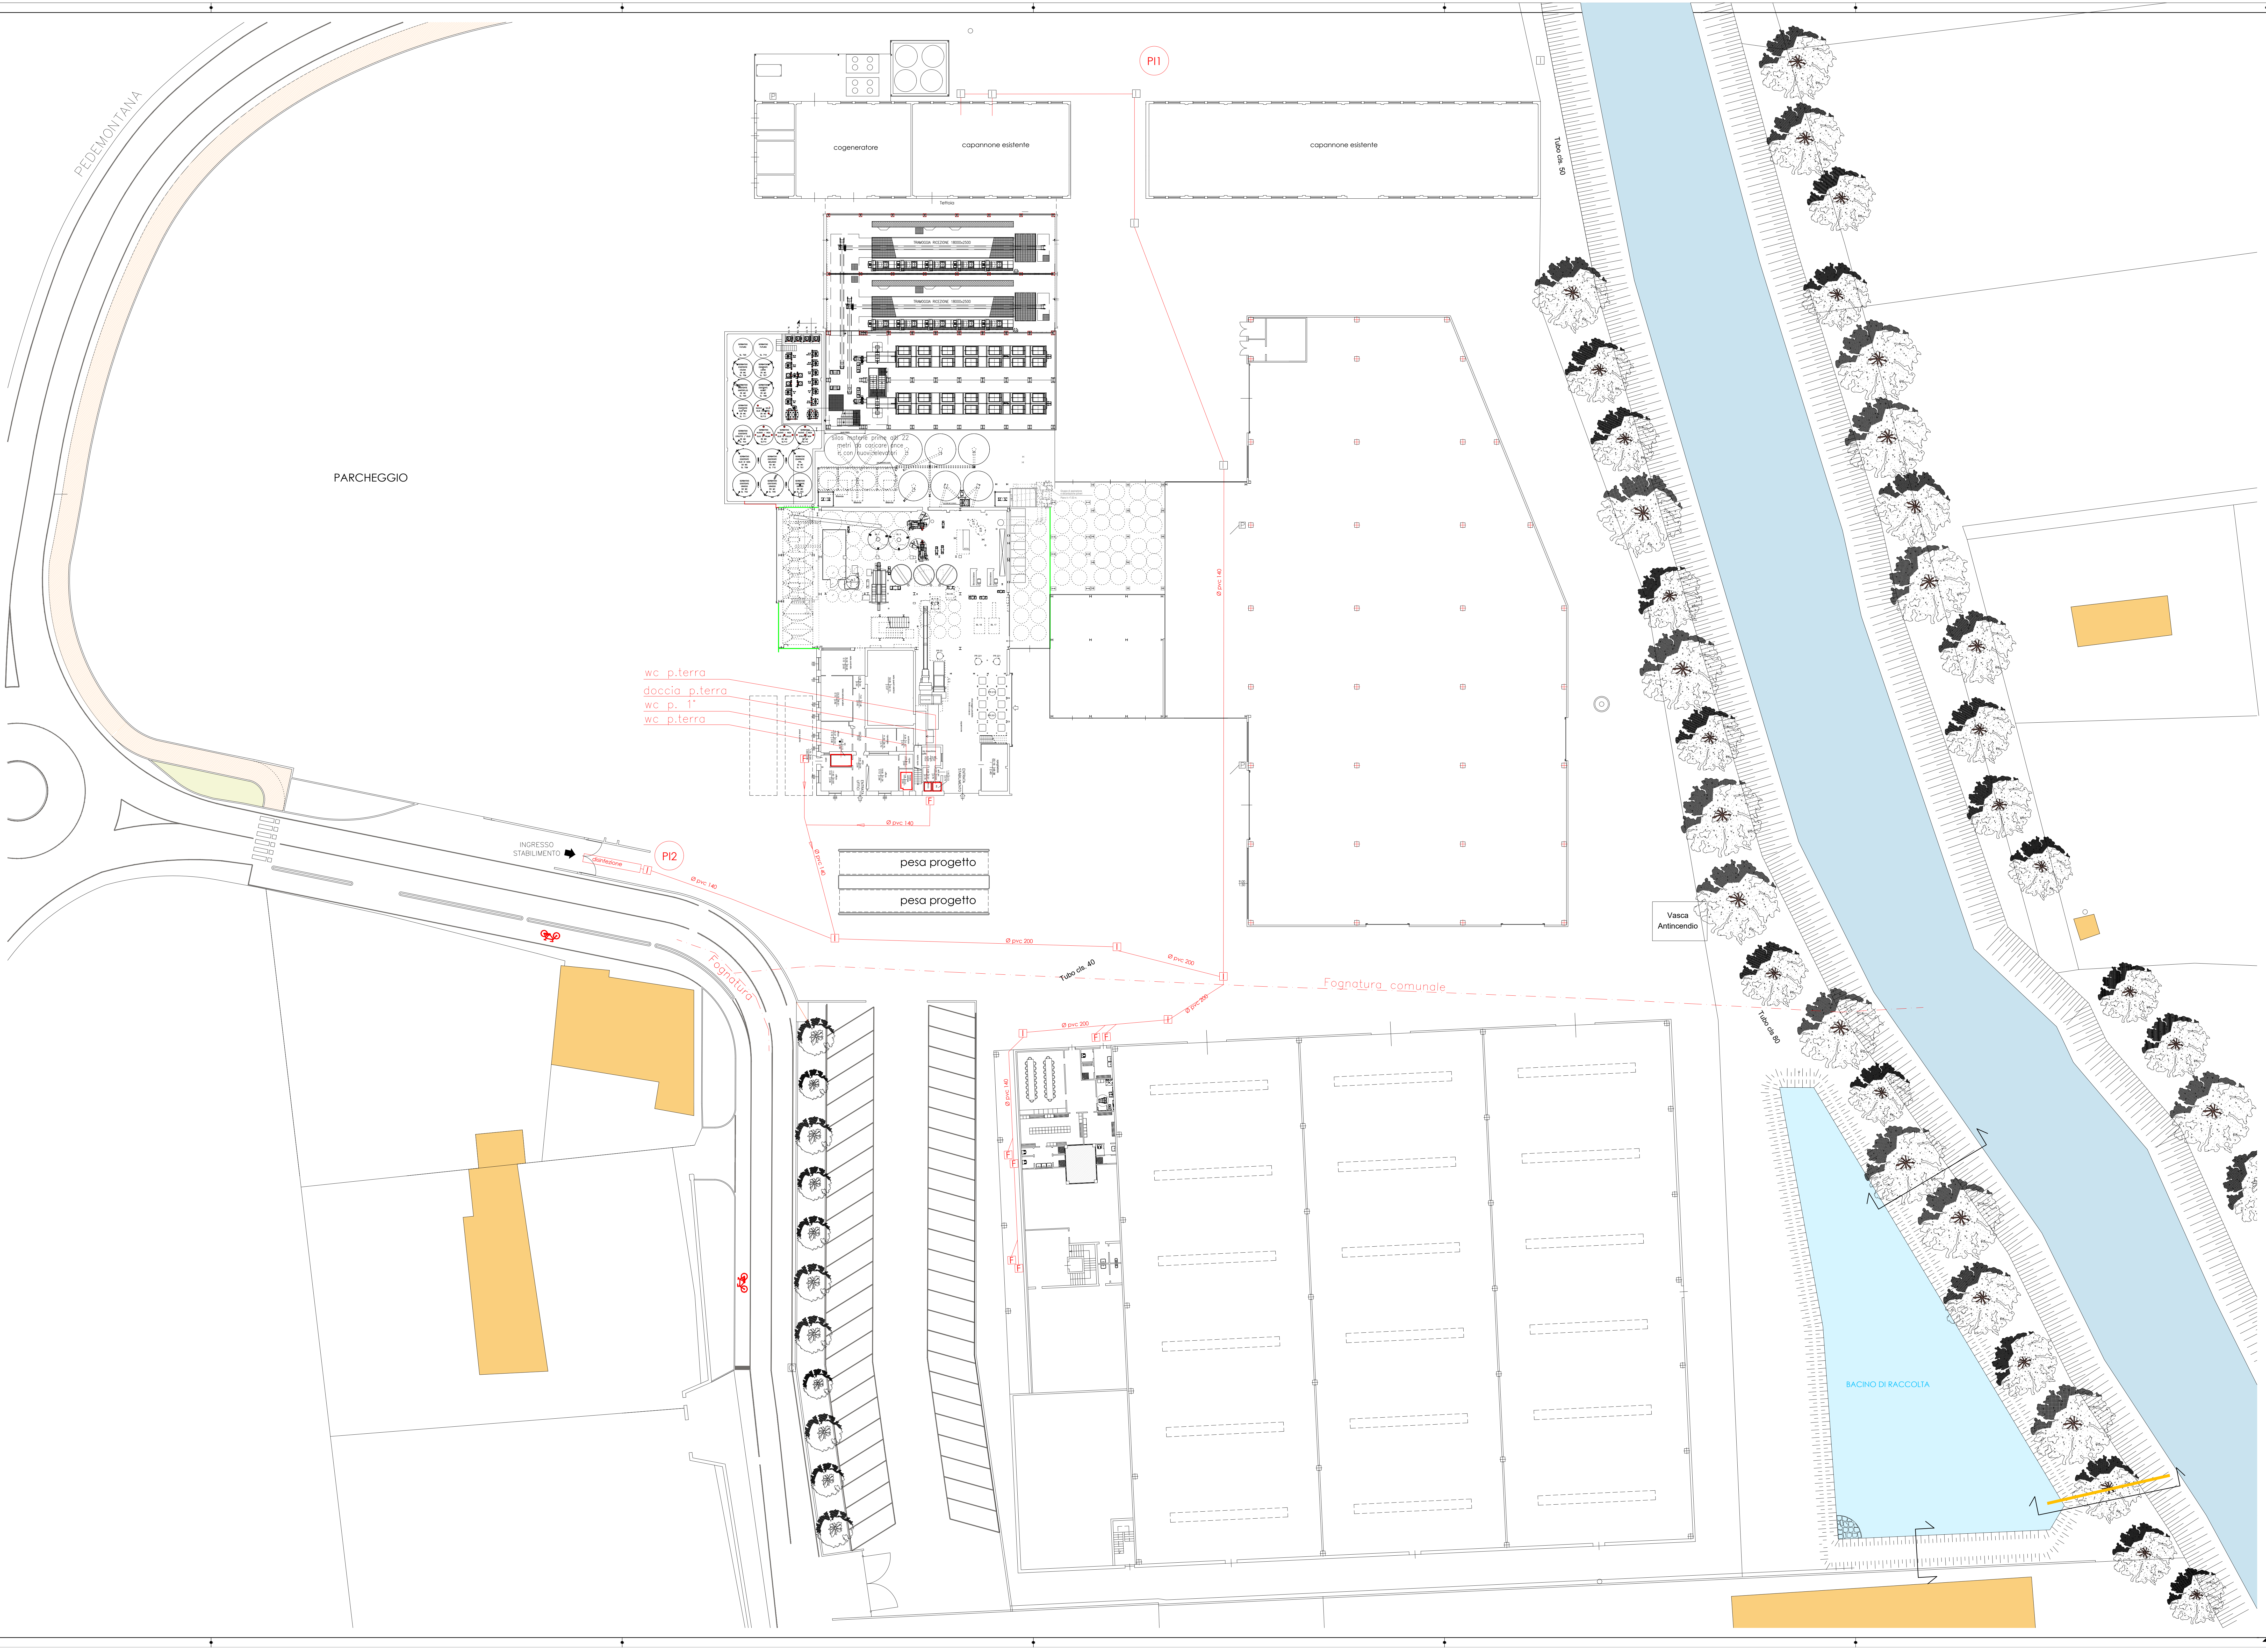
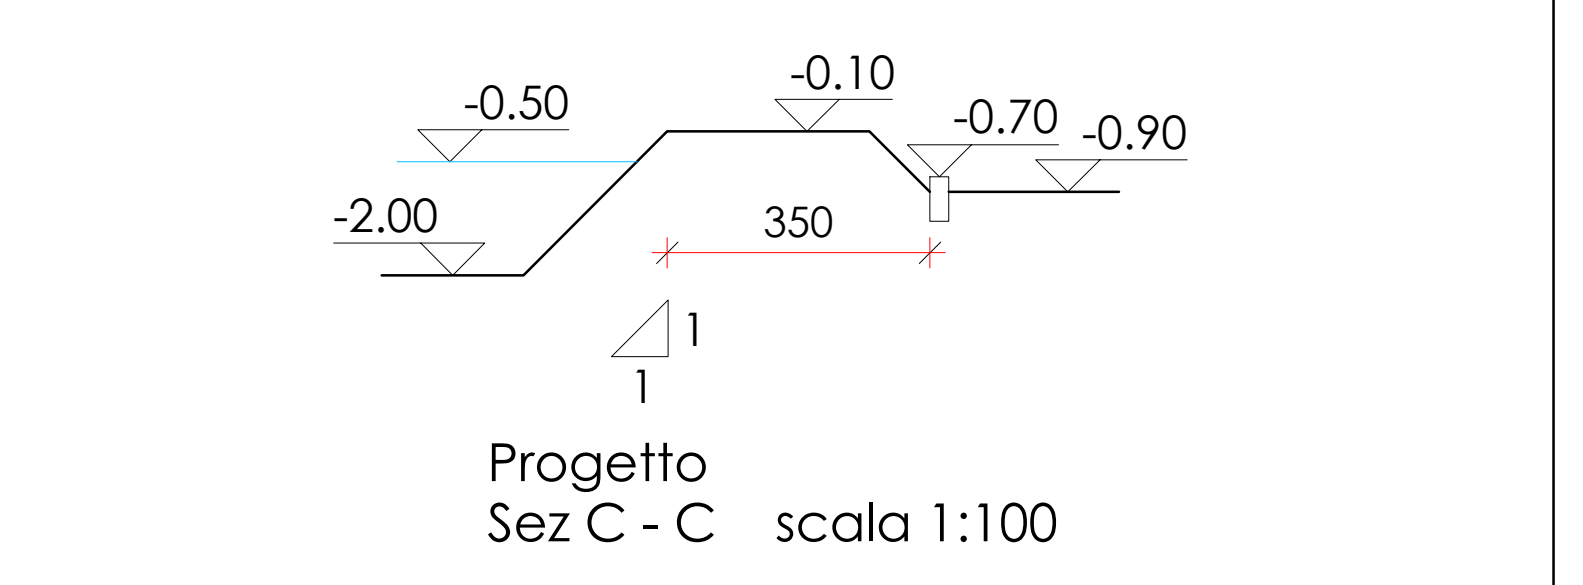


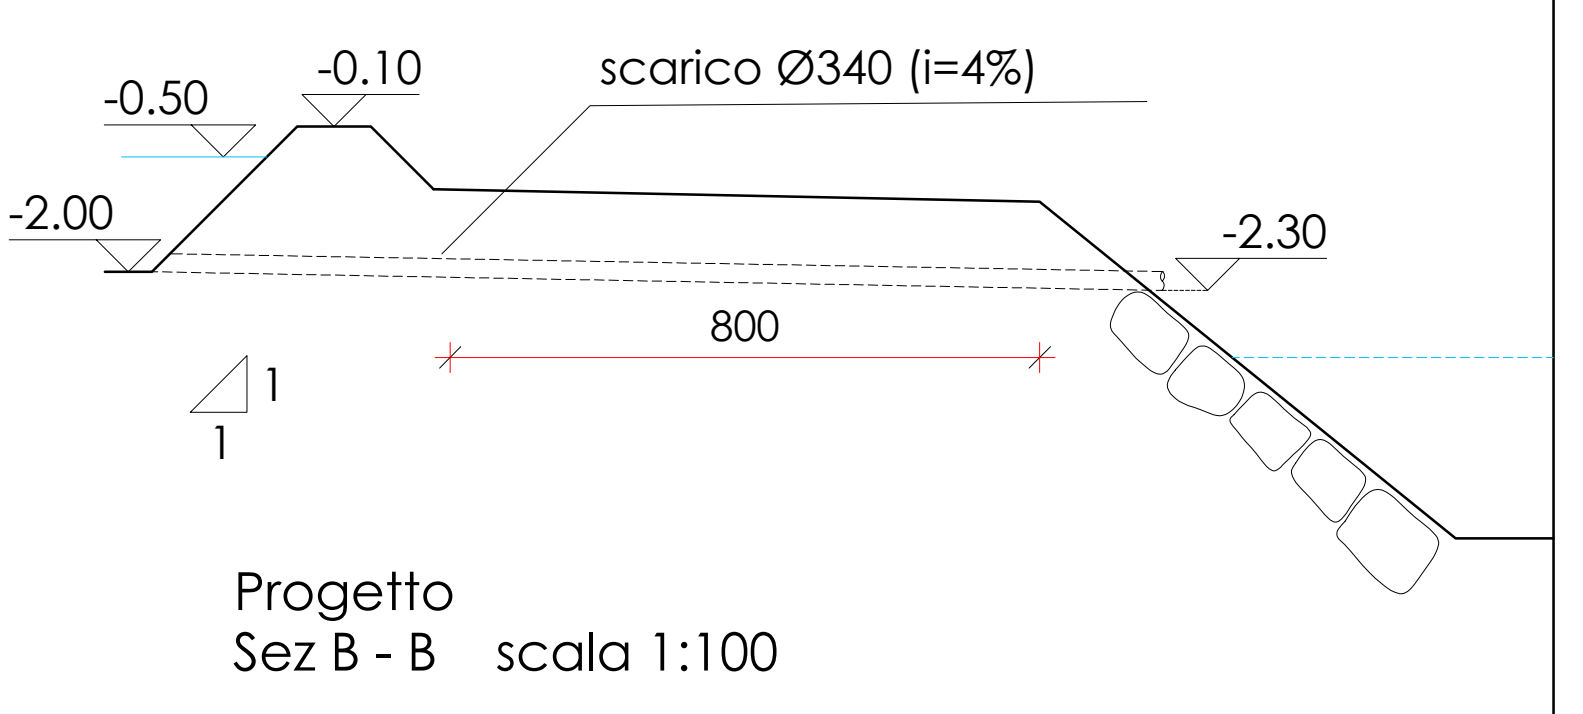

LEGENDA:

- Caditoia
- Sifone Firenze
- Pozzetto di Raccordo
- Pozzetto di Ispezione
- PI1 Pozzetto di campionamento acque reflue produttive
- Linea acque nere
- Tubazioni di scarico torrente/bacino
Diametro 340 mm, i = 0.04 m/m

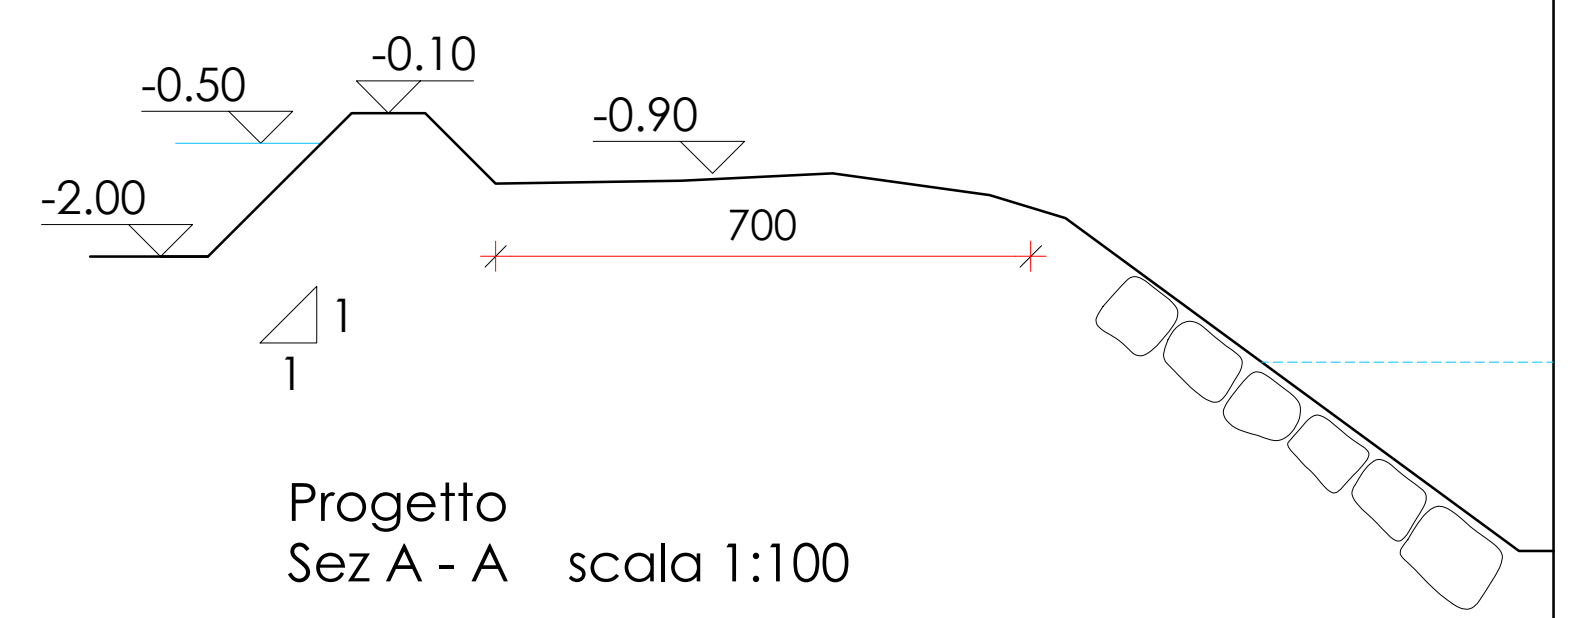

Spazio riservato al C. Ente

ING. CLAUDIO FACCIO
Via Feuerbach, 23/4 - 36034 Malo (VI)
☎ 0445 580394 - fax 0445 584035
info@claudiofaccio.it - claudio.faccio@ingpec.eu

Ing. Luca Bettiga
Via Cavallotti 10/2
36026 Montebelluna (VI)
Tel. 0444 698124
e-mail: info@lucabettiga.it

COMUNE DI MALO
PROVINCIA DI VICENZA

Oggetto
AMPLIAMENTO SITO PRODUTTIVO DITTA NATCOR

Site
Via Fondomuri, 43
36034 - S. TOMO DI MALO (VI)

Client
NATCOR S.r.l.
VIA FONDOMURI, 43 - MALO (VI)

Consulting
FANIN S.r.l.
VIA FONDOMURI, 43

Type
PROGETTO ESECUTIVO

Description
Acque reflue

Attestato
AR06/a

Scale
1:250

Revision
R02

Date
Ottobre 2020

Note

Ing. Claudio Faccio

Cod. pratica
Ing. Claudio Faccio

Responsabile
Ing. Claudio Faccio

Collaboratori

File
N° progetto elaborato

//

A tenore di legge il progettista si riserva la proprietà di questo disegno con diritto di riproduzione o rendendolo comunque noto in contravvenzione dello scritto preventivo.