


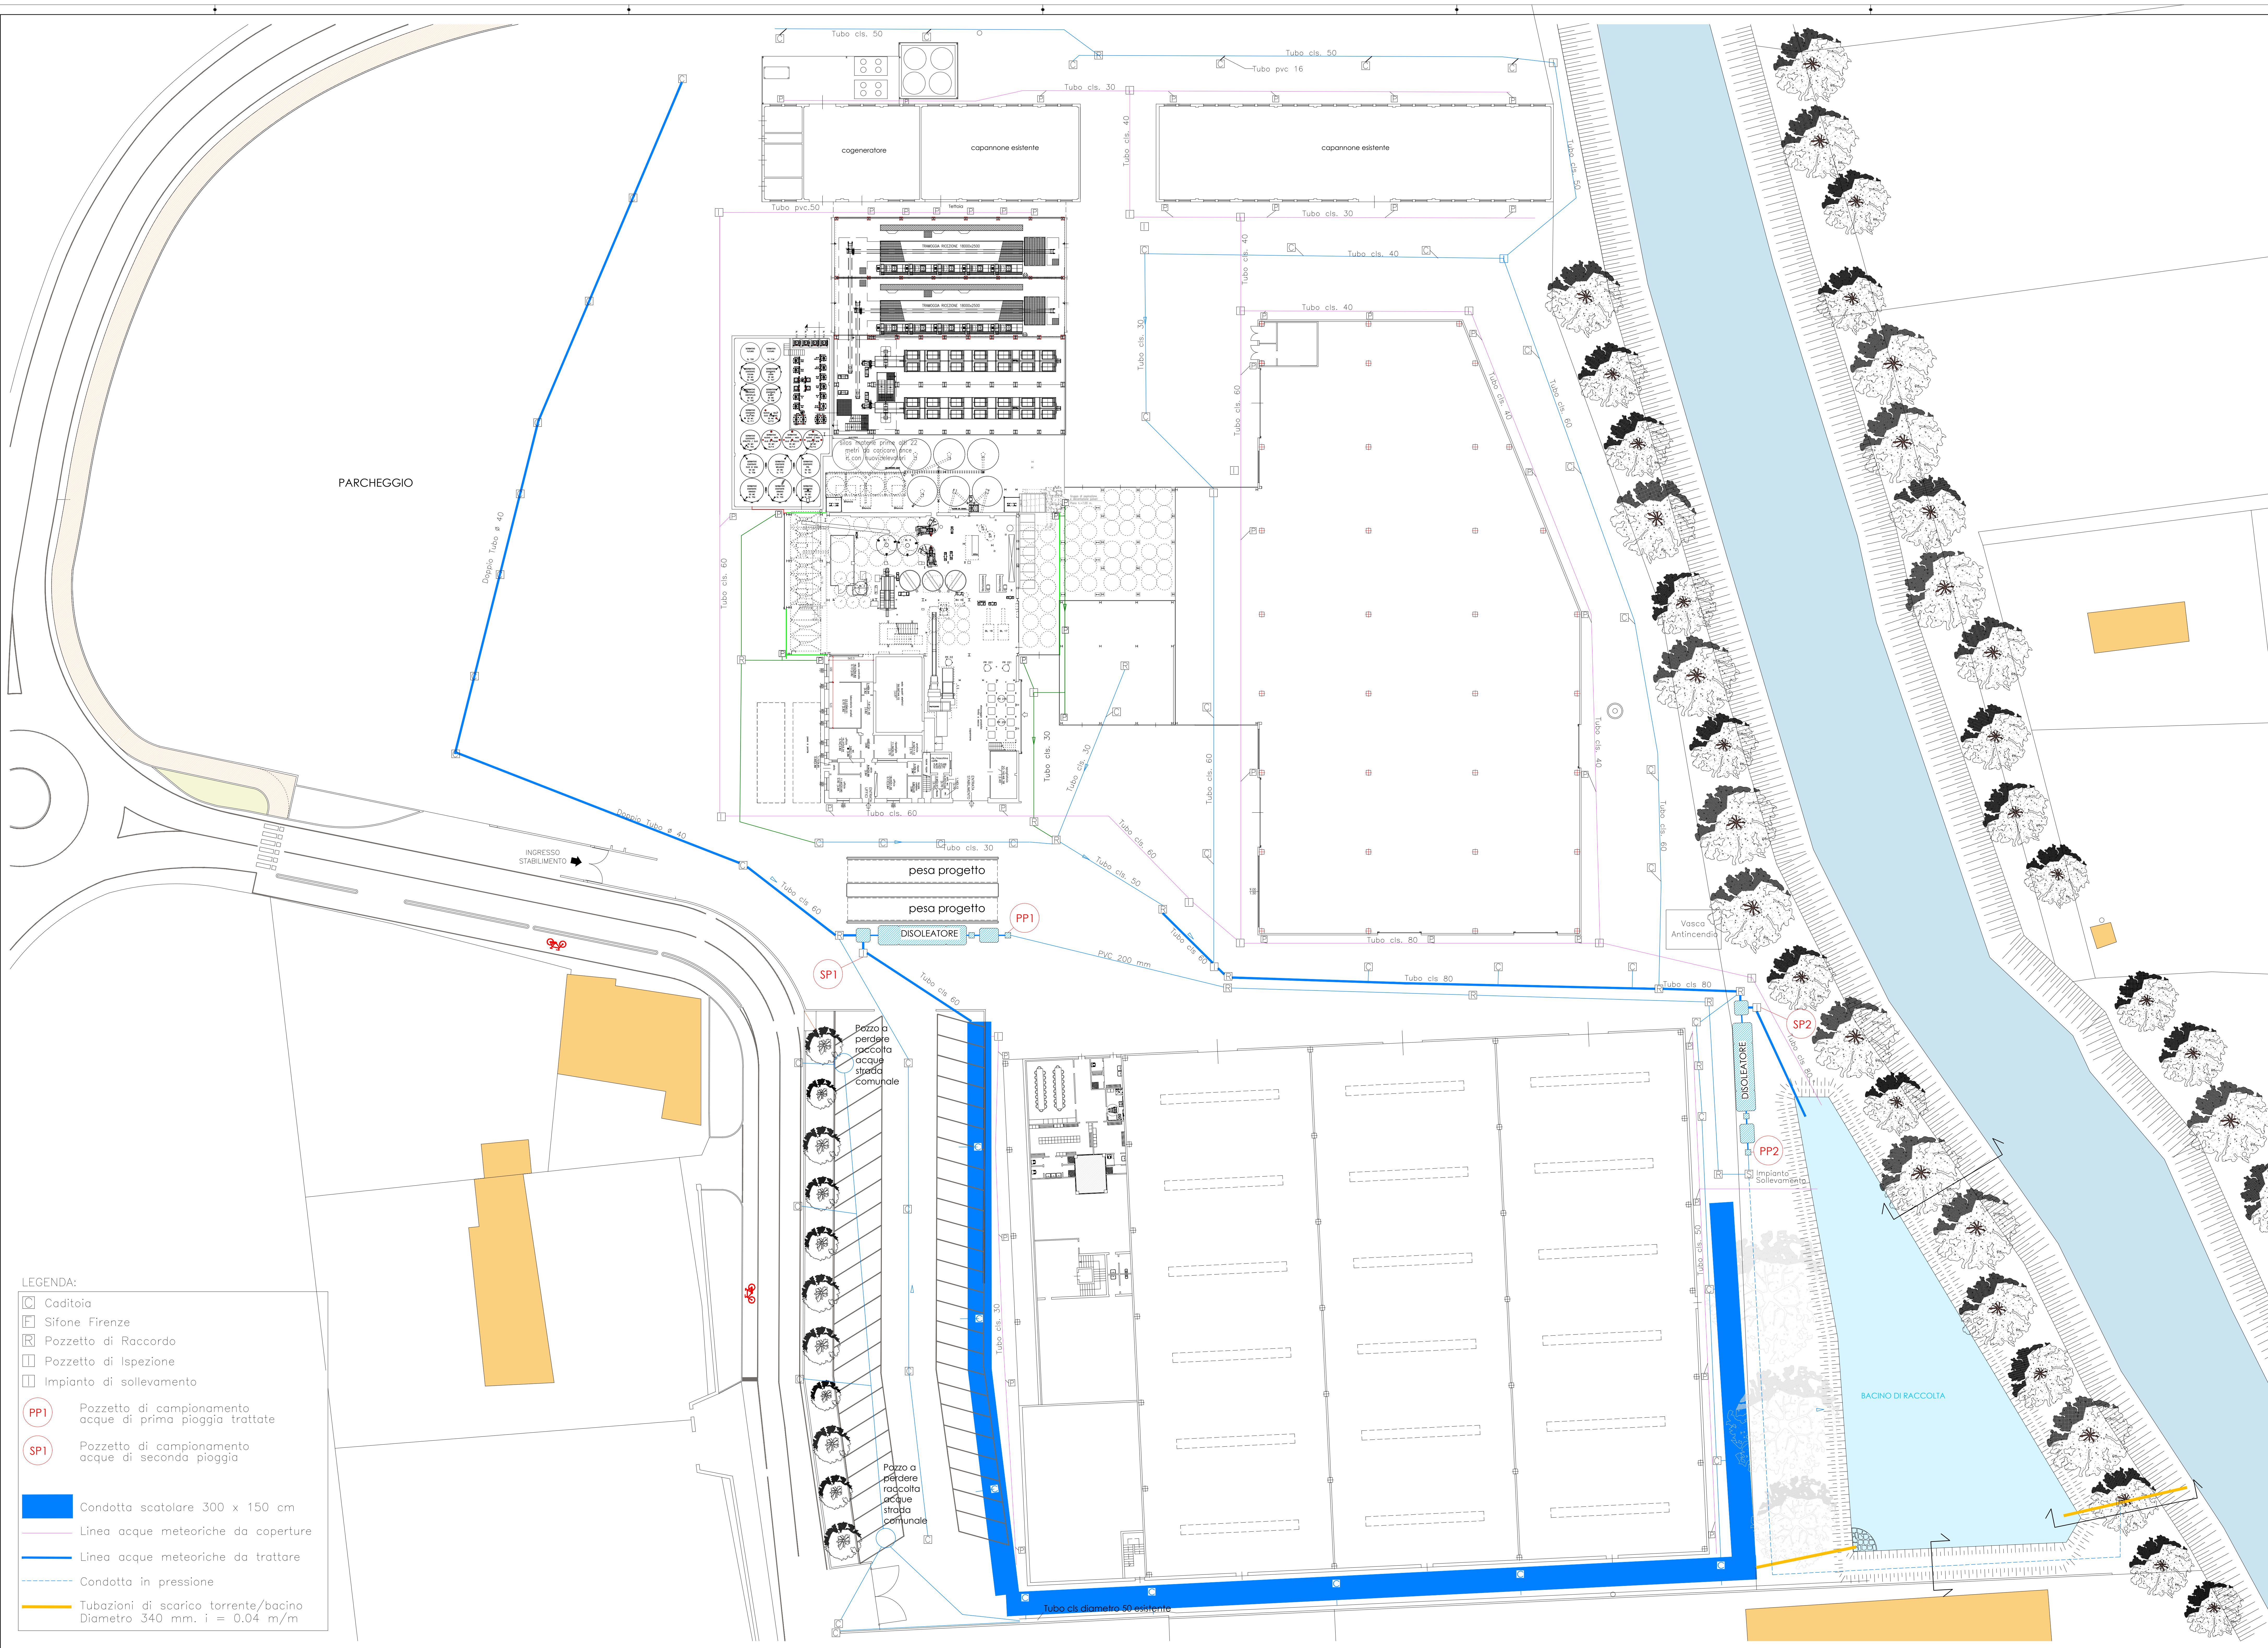
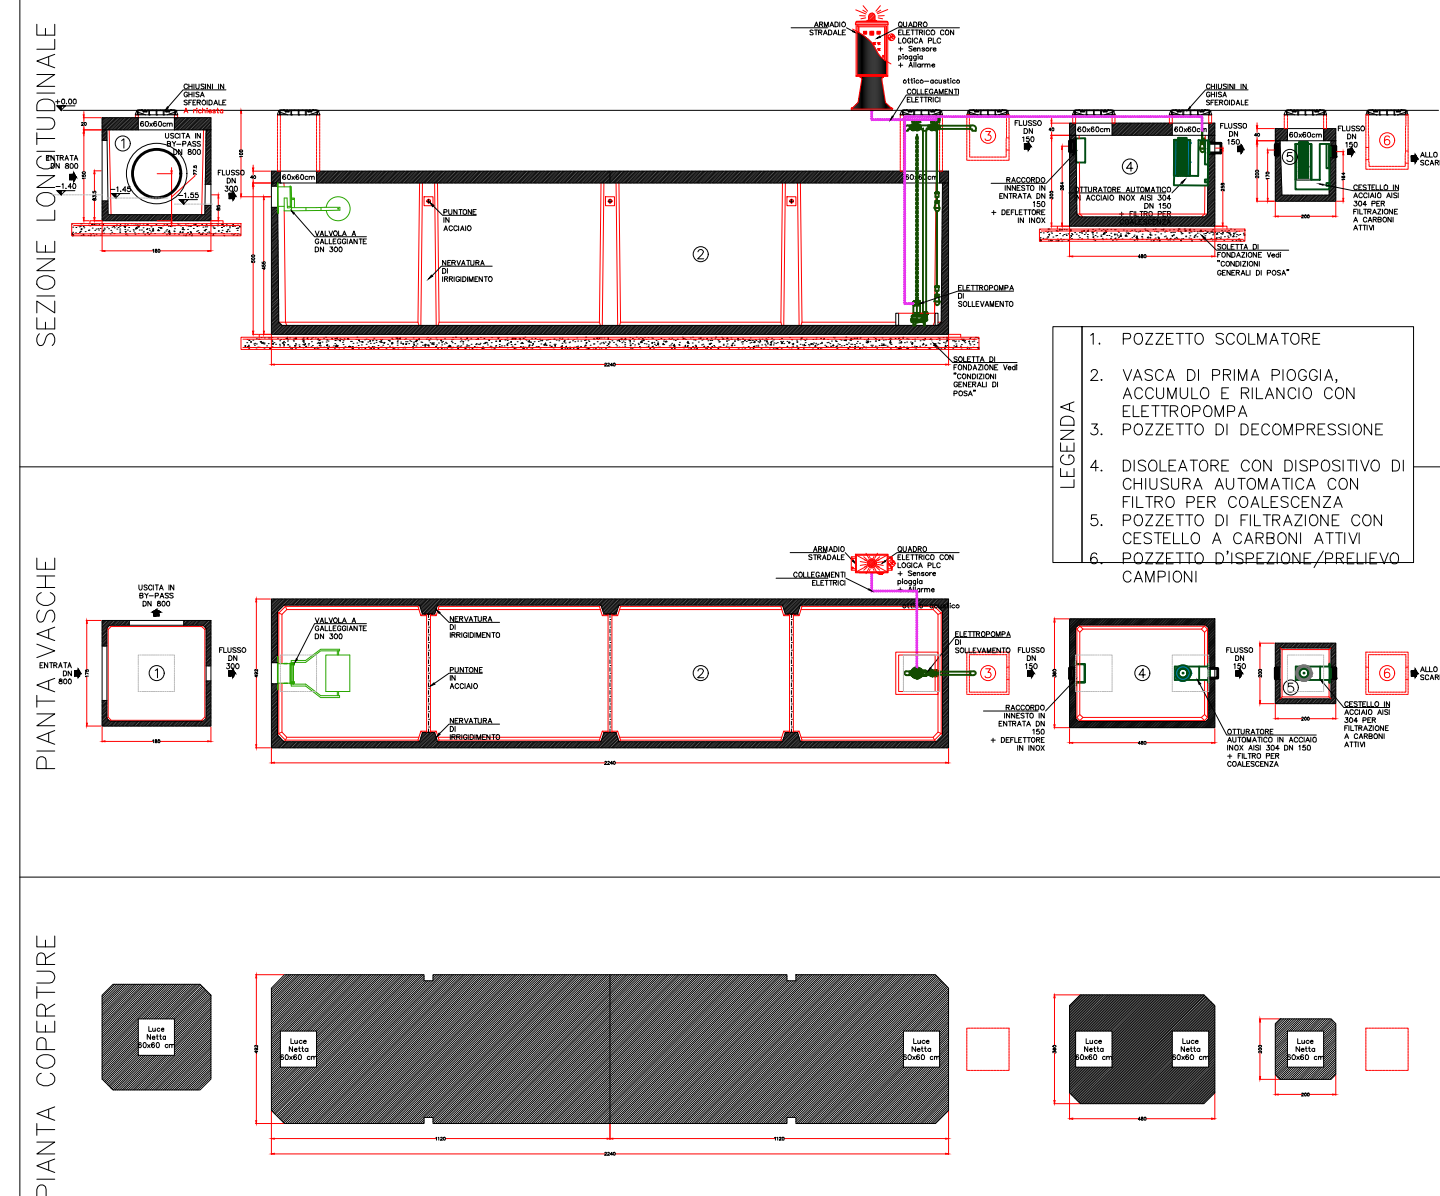


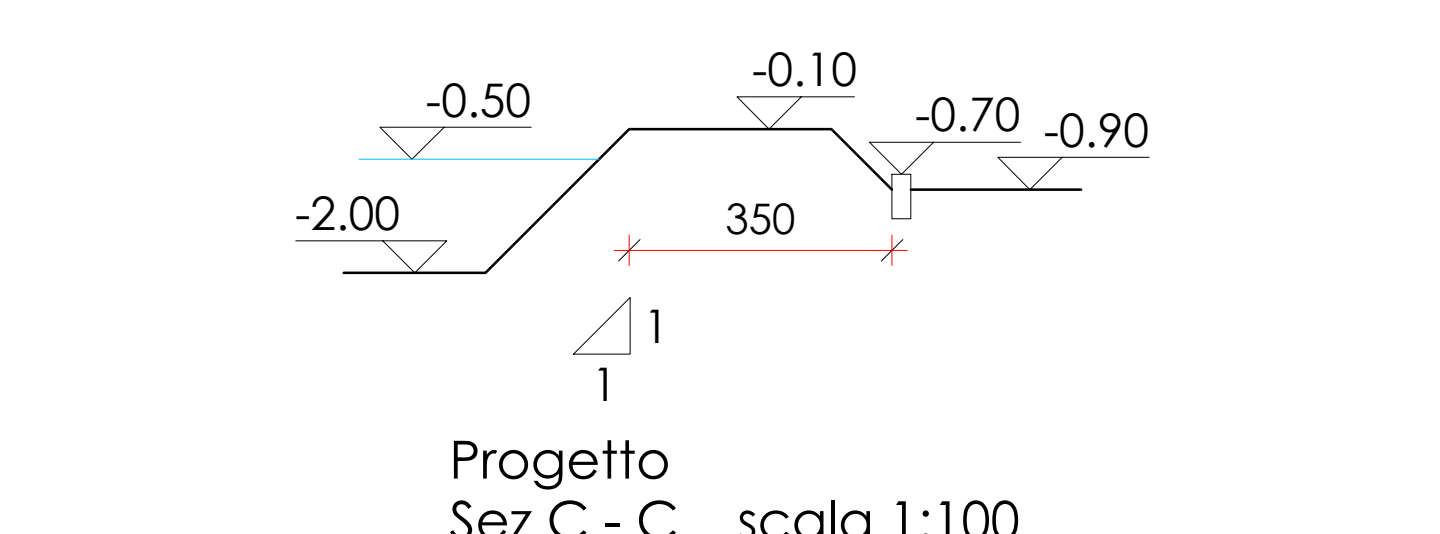

IMPIANTO DI PRIMA PIOGGIA CON DISOLEATORE ESTERNO
Sup. 10.000 mq - Vol. Utile PP= 50,0 mc

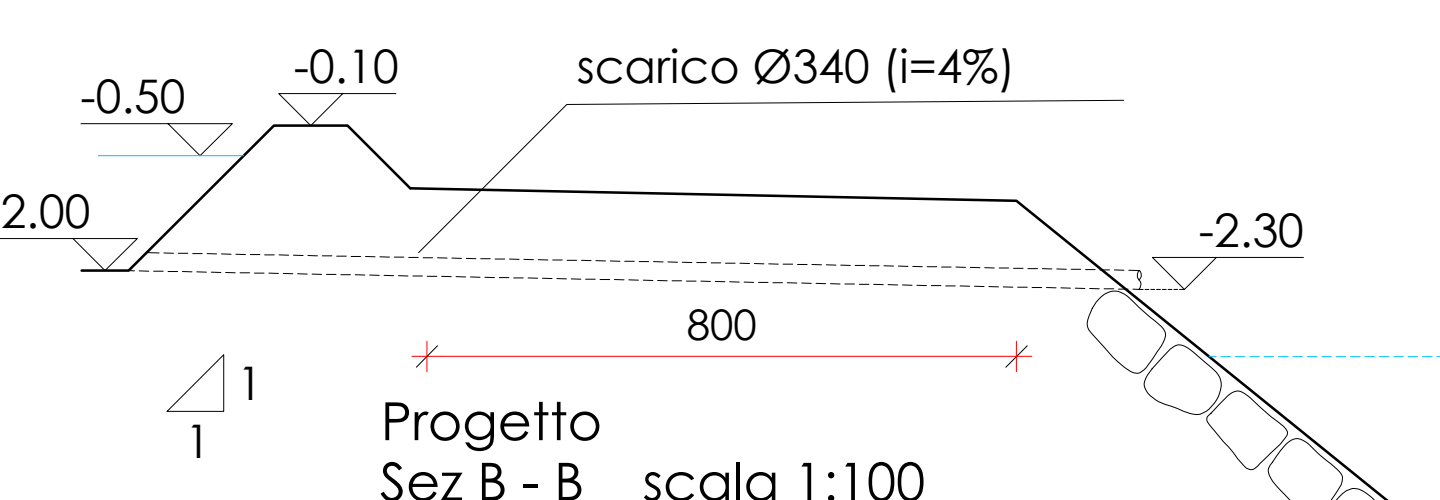

MATERIE COSTITUENTI LA STRUTTURA		DESCRIZIONI TECNICHE		PESO	
Quantità	Unità	Descrizione	Quantità	Unità	Peso
10.000	mq	Superficie di raccolta	50,0	mc	Vol. Utile
10.000	mq	Superficie di copertura	50,0	mc	Vol. Utile
10.000	mq	Superficie di parcheggio	50,0	mc	Vol. Utile

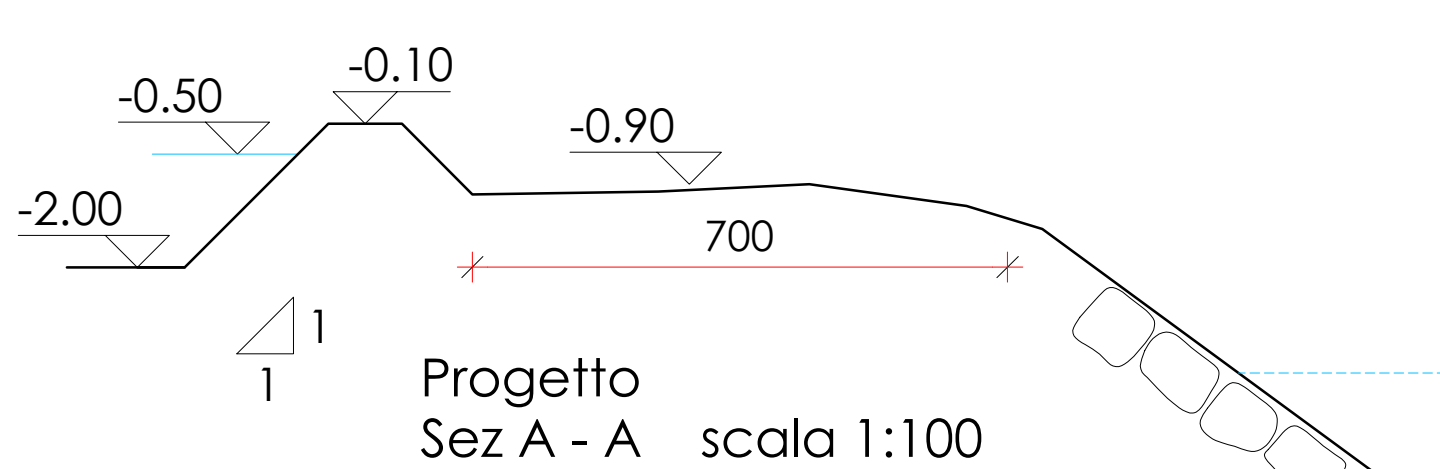

Spazio riservato G.U. Ente

COMUNE DI MALO
PROVINCIA DI VICENZA

AMPLIAMENTO SITO PRODUTTIVO DITTA NATCOR

Ing. Claudio Faccio
Via Fondomuri, 43
36014 - 36014 MALO (VI)
Tel. 0445 584038 - Fax 0445 584038
info@claudiofaccio.it - claudio.faccio@ingpec.eu

Ing. Luca Battaglia
Via Casselotto 10/2
36014 Montebelluna (TV)
Tel. 0434 646424
e-mail: info@lucabattaglia.it

Ing. Claudio Faccio

PROGETTO ESECUTIVO

Acque meteoriche

AR06/b

R01

Ottobre 2020

Ing. Claudio Faccio

Ing. Claudio Faccio

Ing. Claudio Faccio

A termine di legge il progetto si riserva la proprietà di questo disegno con diritto di deposito e rendendo comunque noto in caso di consenso scritto preventivo.