
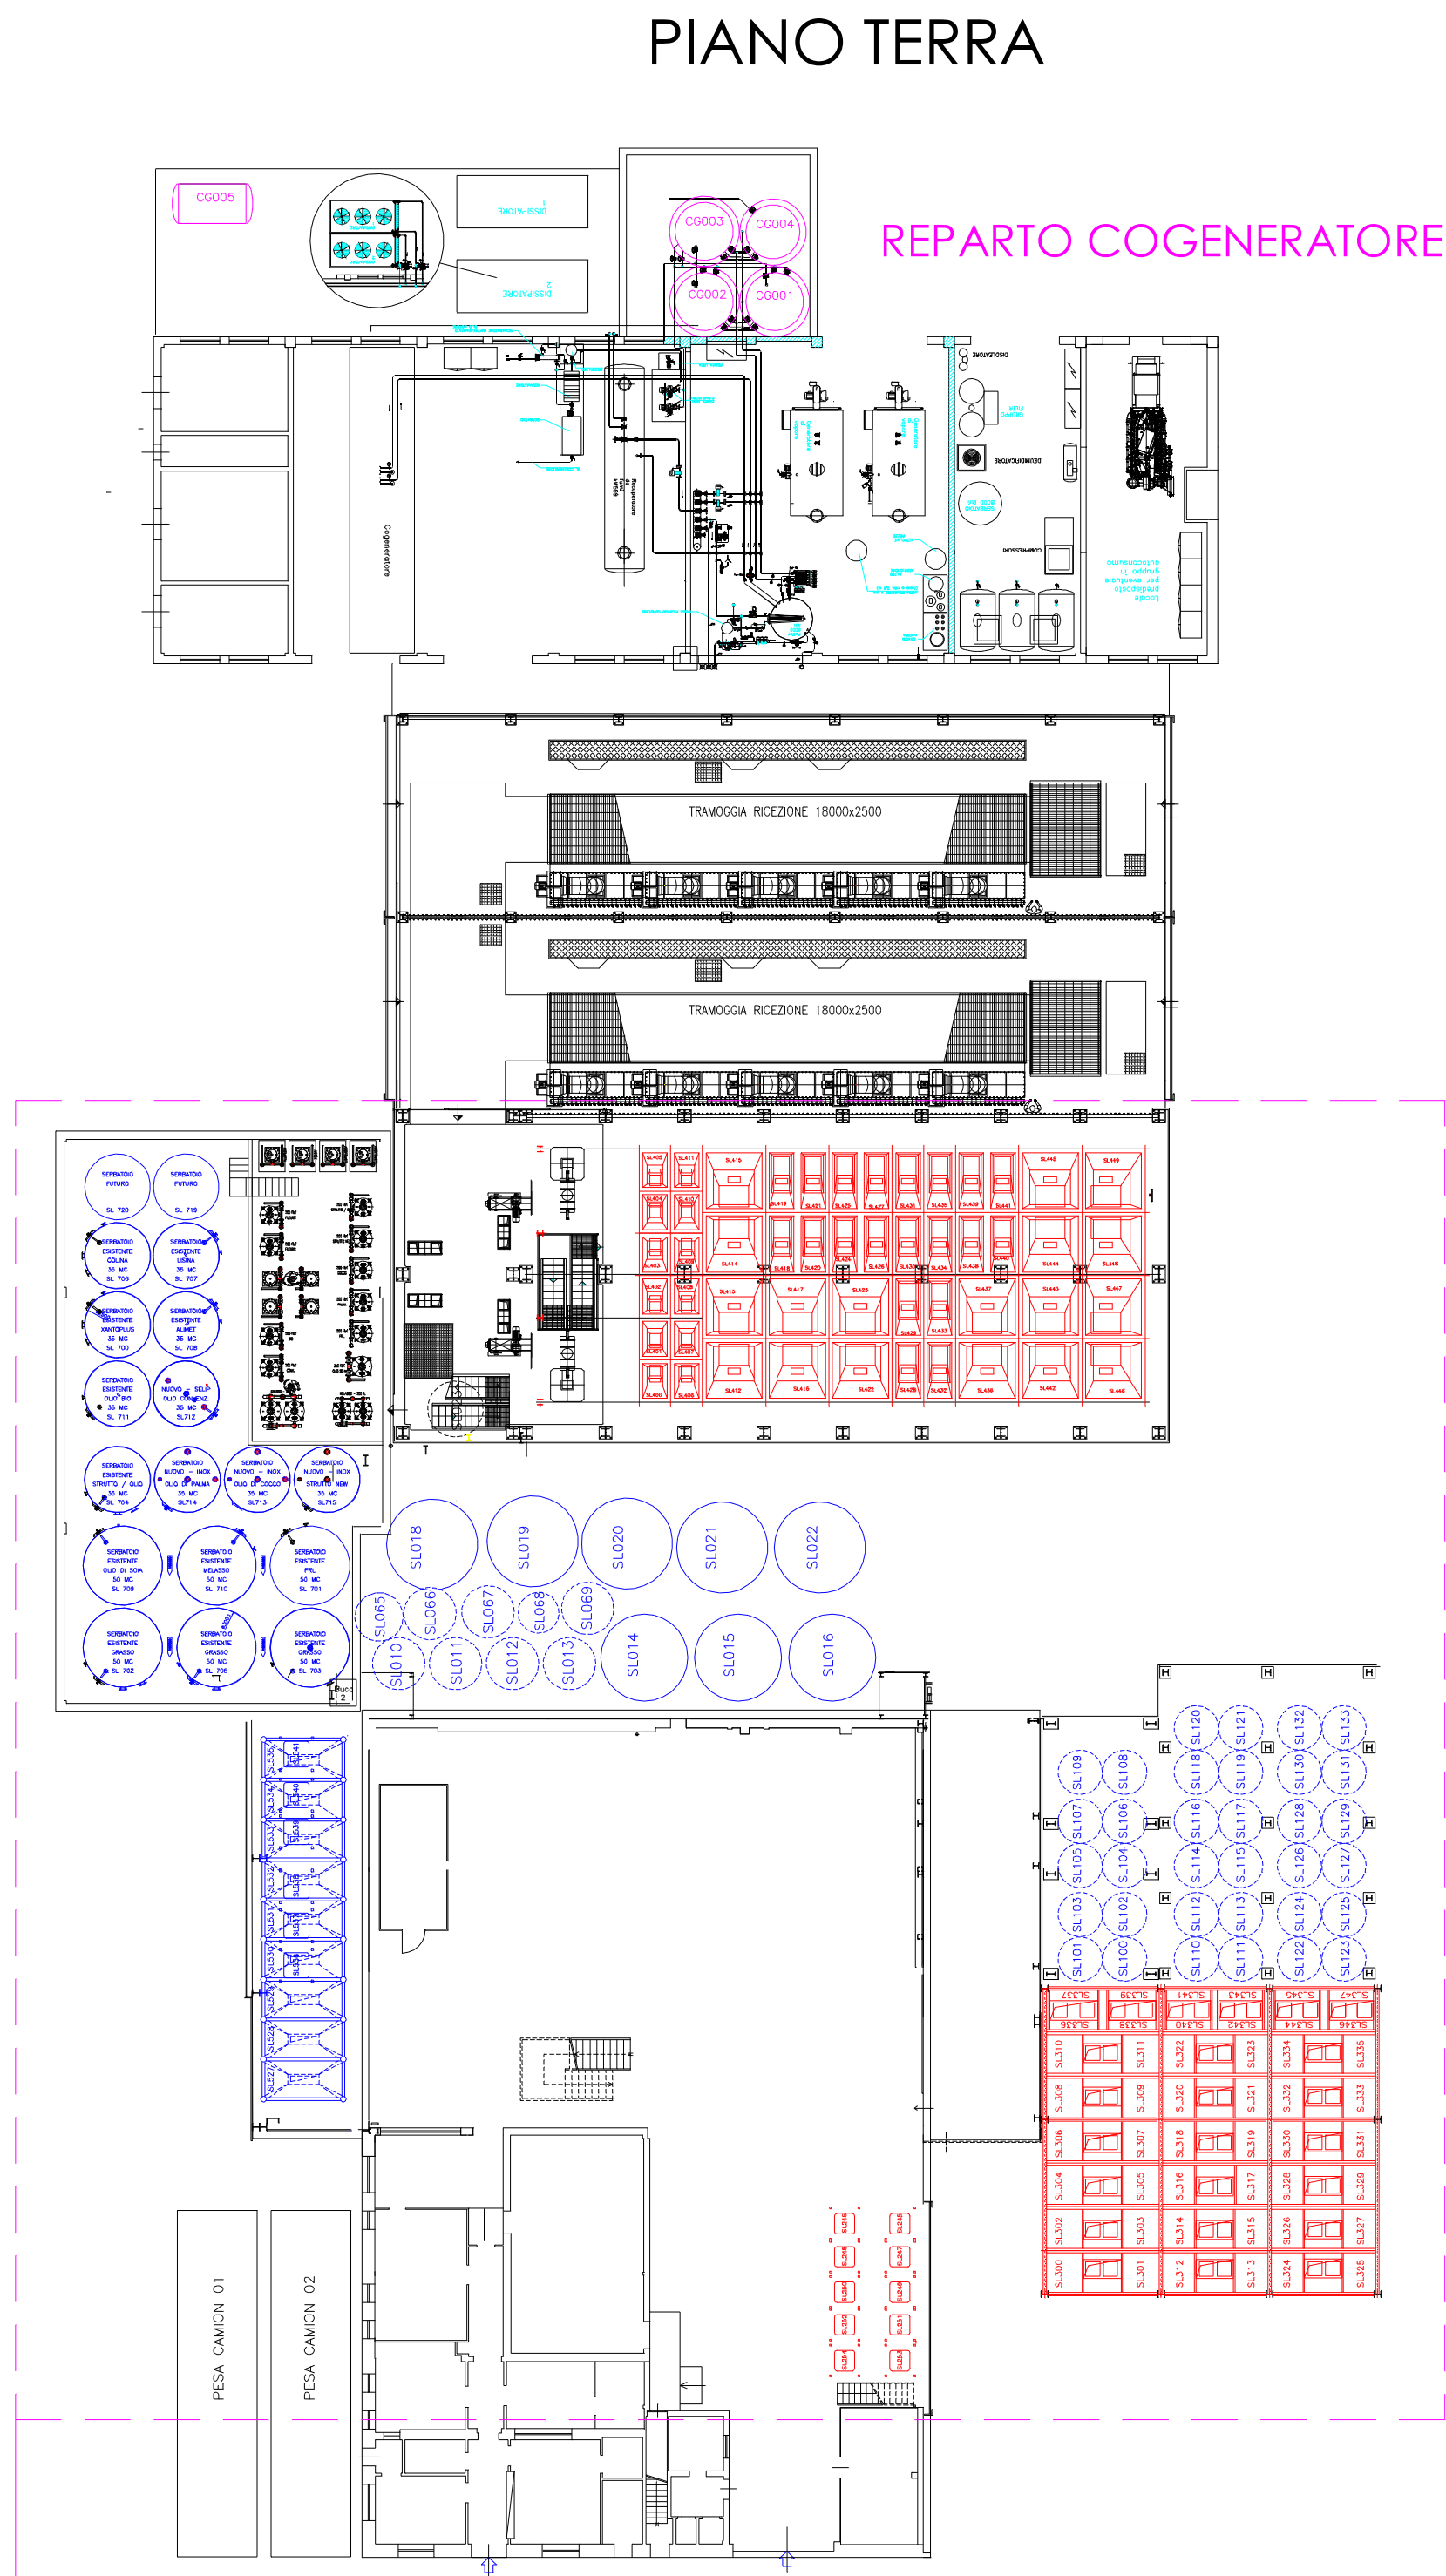


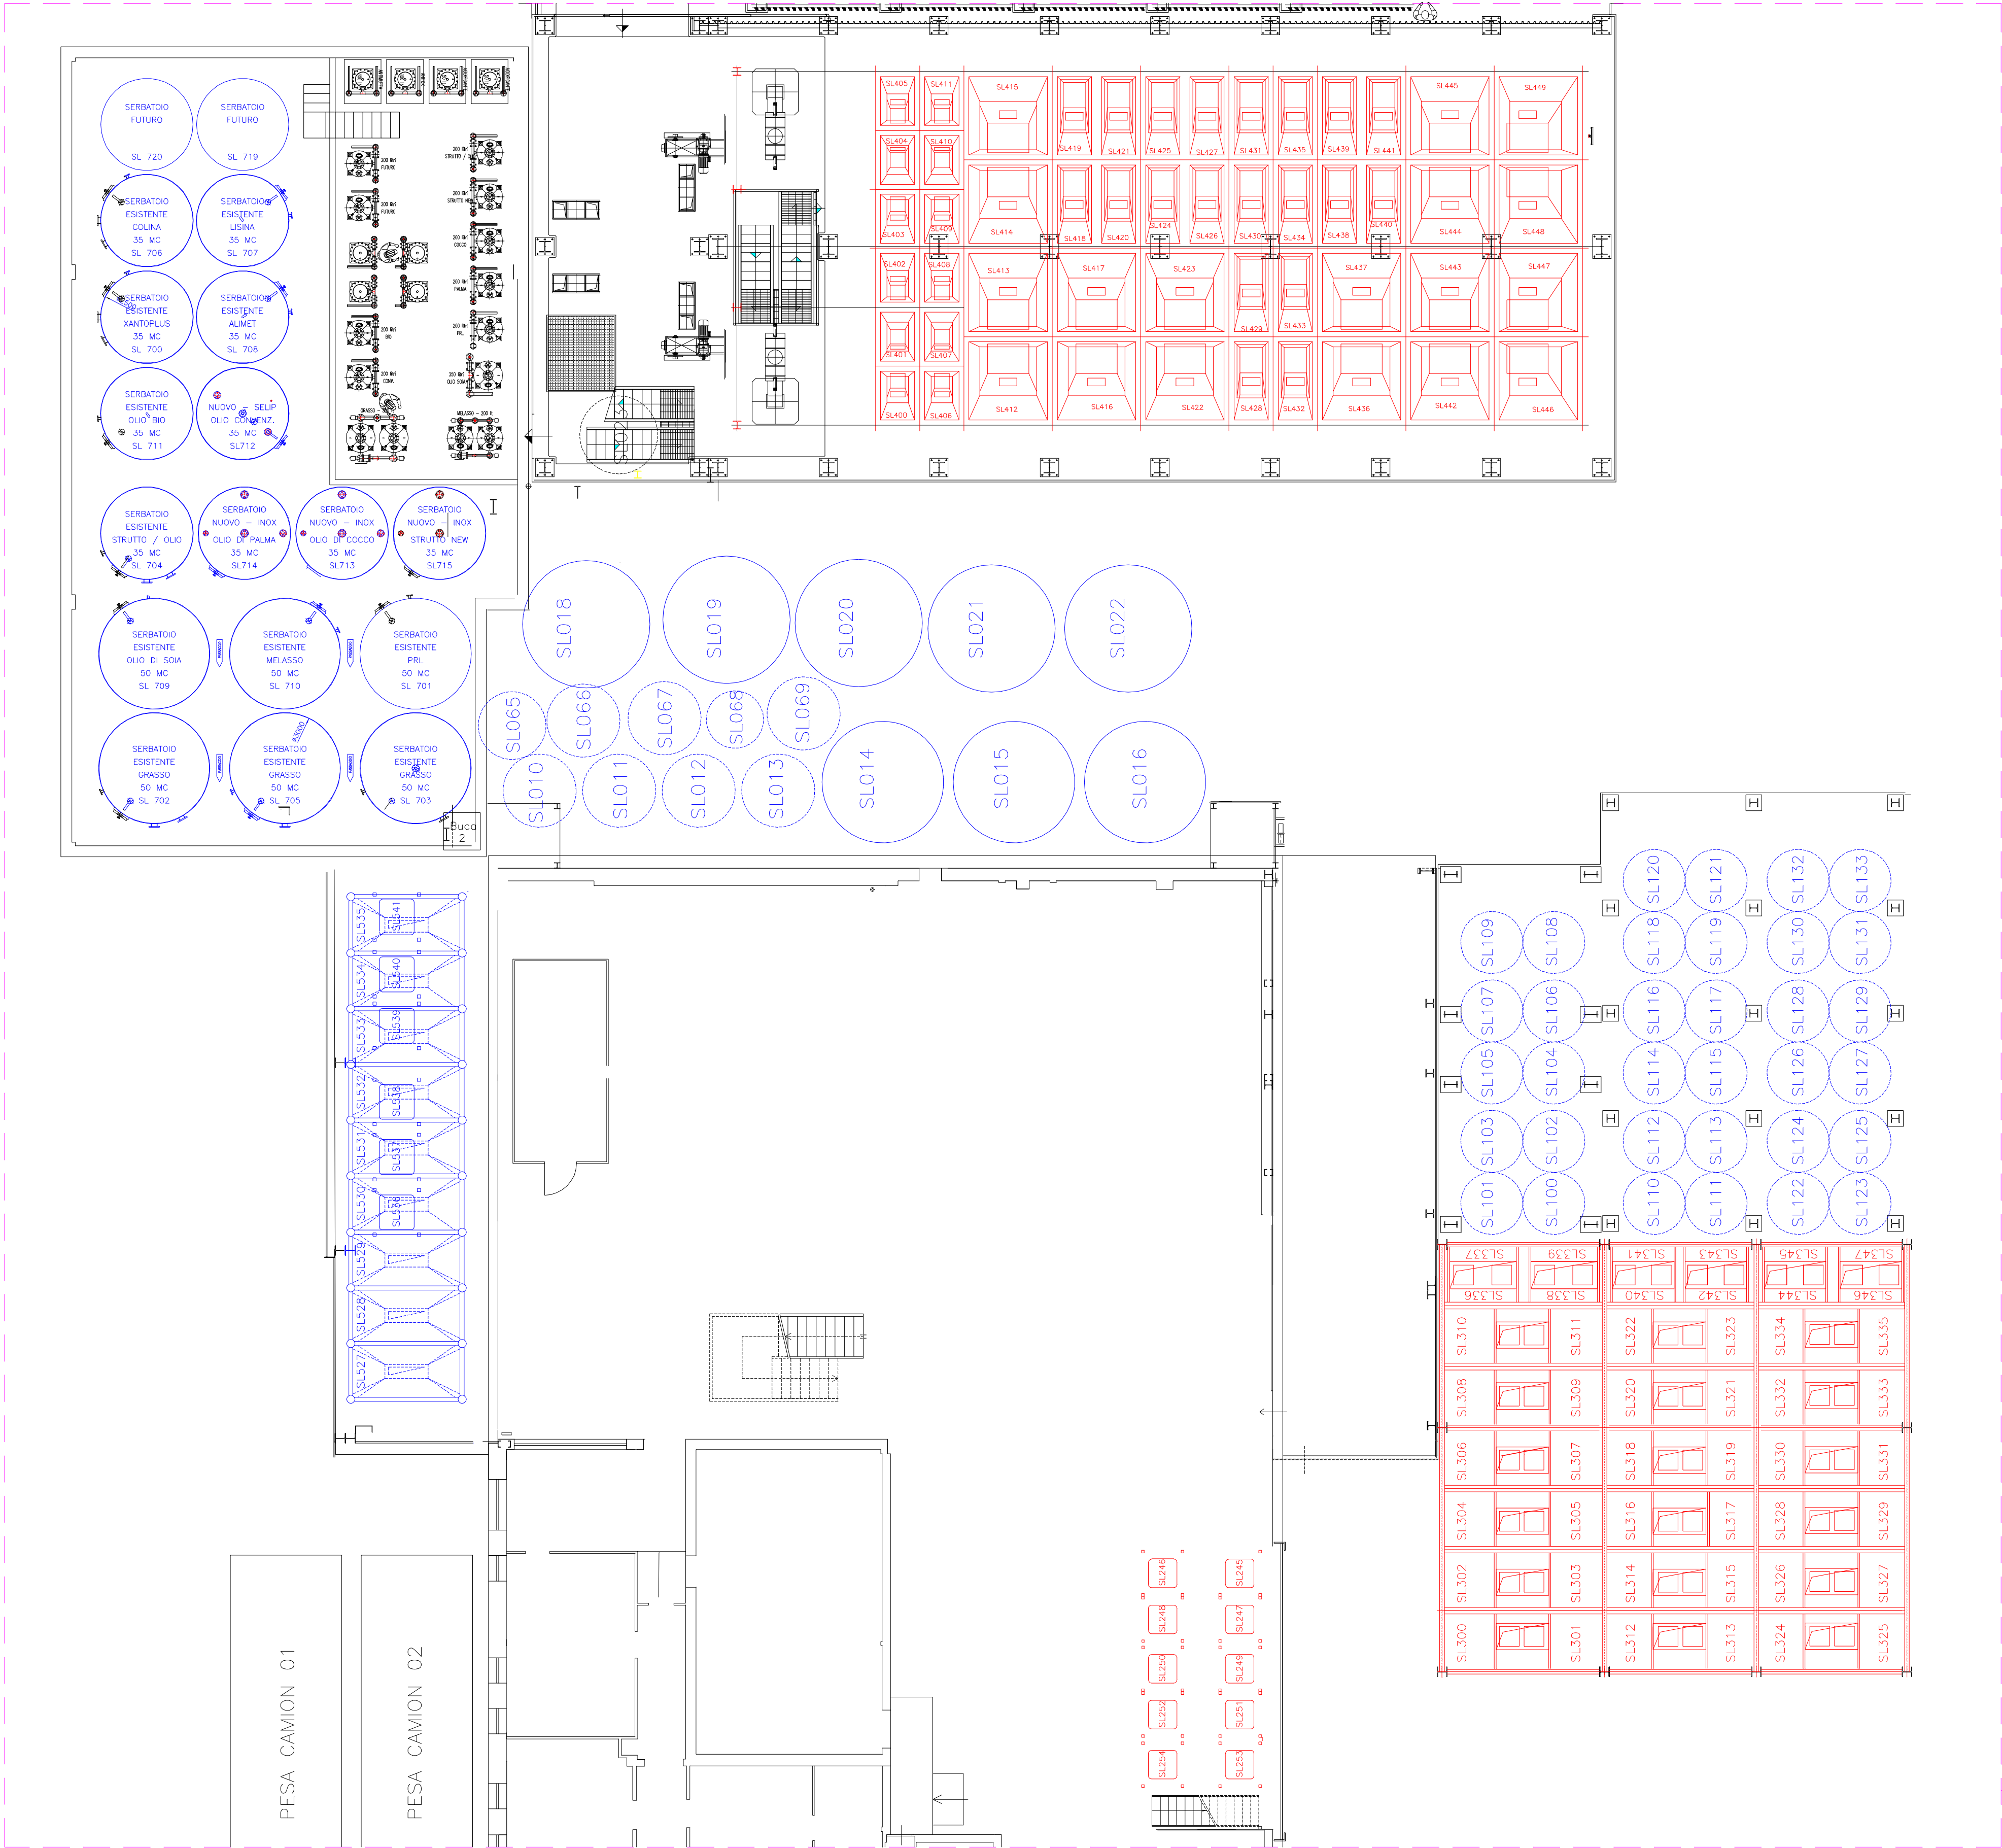

Nome silos	Stato	m³	Materiale stoccato	Nessun filtro	Filtro a maniche	Filtro a cartucce / tasche	Sfiato
SL536 + SL541	ESISTENTE	2	Minerali	X			
SL245 + SL250	ESISTENTE	2	Minerali	X			
SL251	ESISTENTE	2	Px	X			
SL252	ESISTENTE	2	Premix ADE	X			
SL253	ESISTENTE	2	Oligomik BO	X			
SL254	ESISTENTE	2	Camube	X			
SL100 + SL133	ESISTENTE	42.45	Prodotto finito				X (manica in tessuto)
SL010	ESISTENTE	64.48	Orzo		X (AS 021)		
SL011	ESISTENTE	64.48	Glutine		X (AS 021)		
SL012	ESISTENTE	64.48	Soia integrale		X (AS 021)		
SL013	ESISTENTE	64.48	Gusci Uovo		X (AS 021)		
SL014	ESISTENTE	219.86	Trillato		X (AS 021)		
SL015	ESISTENTE	219.86	Granoturco		X (AS 021)		
SL016	ESISTENTE	219.86	Granoturco		X (AS 021)		
SL018	ESISTENTE	219.86	Girasole 36		X (AS 022)		
SL019	ESISTENTE	219.86	Farina di Soia Prod 48%		X (AS 022)		
SL020	ESISTENTE	219.86	Farina di Soia Prod 48%		X (AS 022)		
SL021	ESISTENTE	219.86	Mais		X (AS 022)		
SL022	ESISTENTE	219.86	Frumento		X (AS 022)		
SL065 + SL067	ESISTENTE	35	Carbonato di Calcio			X	
SL068 - SL069	ESISTENTE	35	Fosfato Monocalcico			X	
SL400 + SL405	NUOVO	90	Minerali			X (Don. PowerCore)	
SL406 + SL411	NUOVO	90	Minerali	X			
SL412 + SL417	NUOVO	341	Materie prime agricole	X			
SL418 + SL421	NUOVO	90	Minerali	X			
SL422 + SL423	NUOVO	341	Materie prime agricole			X (Don. PowerCore)	
SL424 + SL427	NUOVO	90	Minerali			X (Don. PowerCore)	
SL428 + SL435	NUOVO	90	Minerali	X			
SL436 + SL437	NUOVO	341	Materie prime agricole	X			
SL438 + SL441	NUOVO	90	Minerali	X			
SL442 + SL449	NUOVO	341	Minerali	X			
SL300 + SL347	NUOVO	150	Prodotto finito				X (manica in tessuto)

AREA
RIFIUTI

COMUNE DI MALO E ISOLA VICENTINA

PROVINCIA DI VICENZA

Oggetto

Richiesta Autorizzazione Integrata Ambientale
Allegato VIII alla Parte II del D. Lgs. 152/06 e s.m.i.
"Punto 6.4. Lettera b) punto 2)"

Sito

Via Fondomuri, 43
36034 - S. TOMIO DI MALO (VI)

Proprietà

NATCOR S.r.l.

VIA FONDOMURI, 43 - MALO (VI)

Conditore

FANIN S.p.A

VIA FONDOMURI, 43

Descrizione

STOCCAGGIO MATERIE PRIME E RIFIUTI

N. Elaborato

All. C11 - 1/3

Emissione

R01

Scala

1:250

Data

Ottobre 2020