

Studio Agronomico Forestale
Dott. Baldo Gabriele
Loc. Ritonda 77 - 37047 San Bonifacio VR

Il tecnico:
Baldo Dott. Gabriele

Il committente:
Furegon Paolo

COMUNE DI BARBARANO MOSSANO - VI -

PROGETTO PER L'AMPLIAMENTO
DELL'ALLEVAMENTO AVICOLO ESISTENTE
SITO IN VIA MONTICELLO

tav.
01


data:
17/03/2021

Tavola : COMPATIBILITA' IDRAULICA
- Planimetria generale STATO DI PROGETTO

scala:
1: 500

Dott. Agronomo Forestale BALDO GABRIELE - Loc. Ritonda 77 - San Bonifacio (VR) - Tel 045.7612622 Fax 045.61067756 e-mail: baldo@agricolturaesviluppo.it

STATO DI PROGETTO

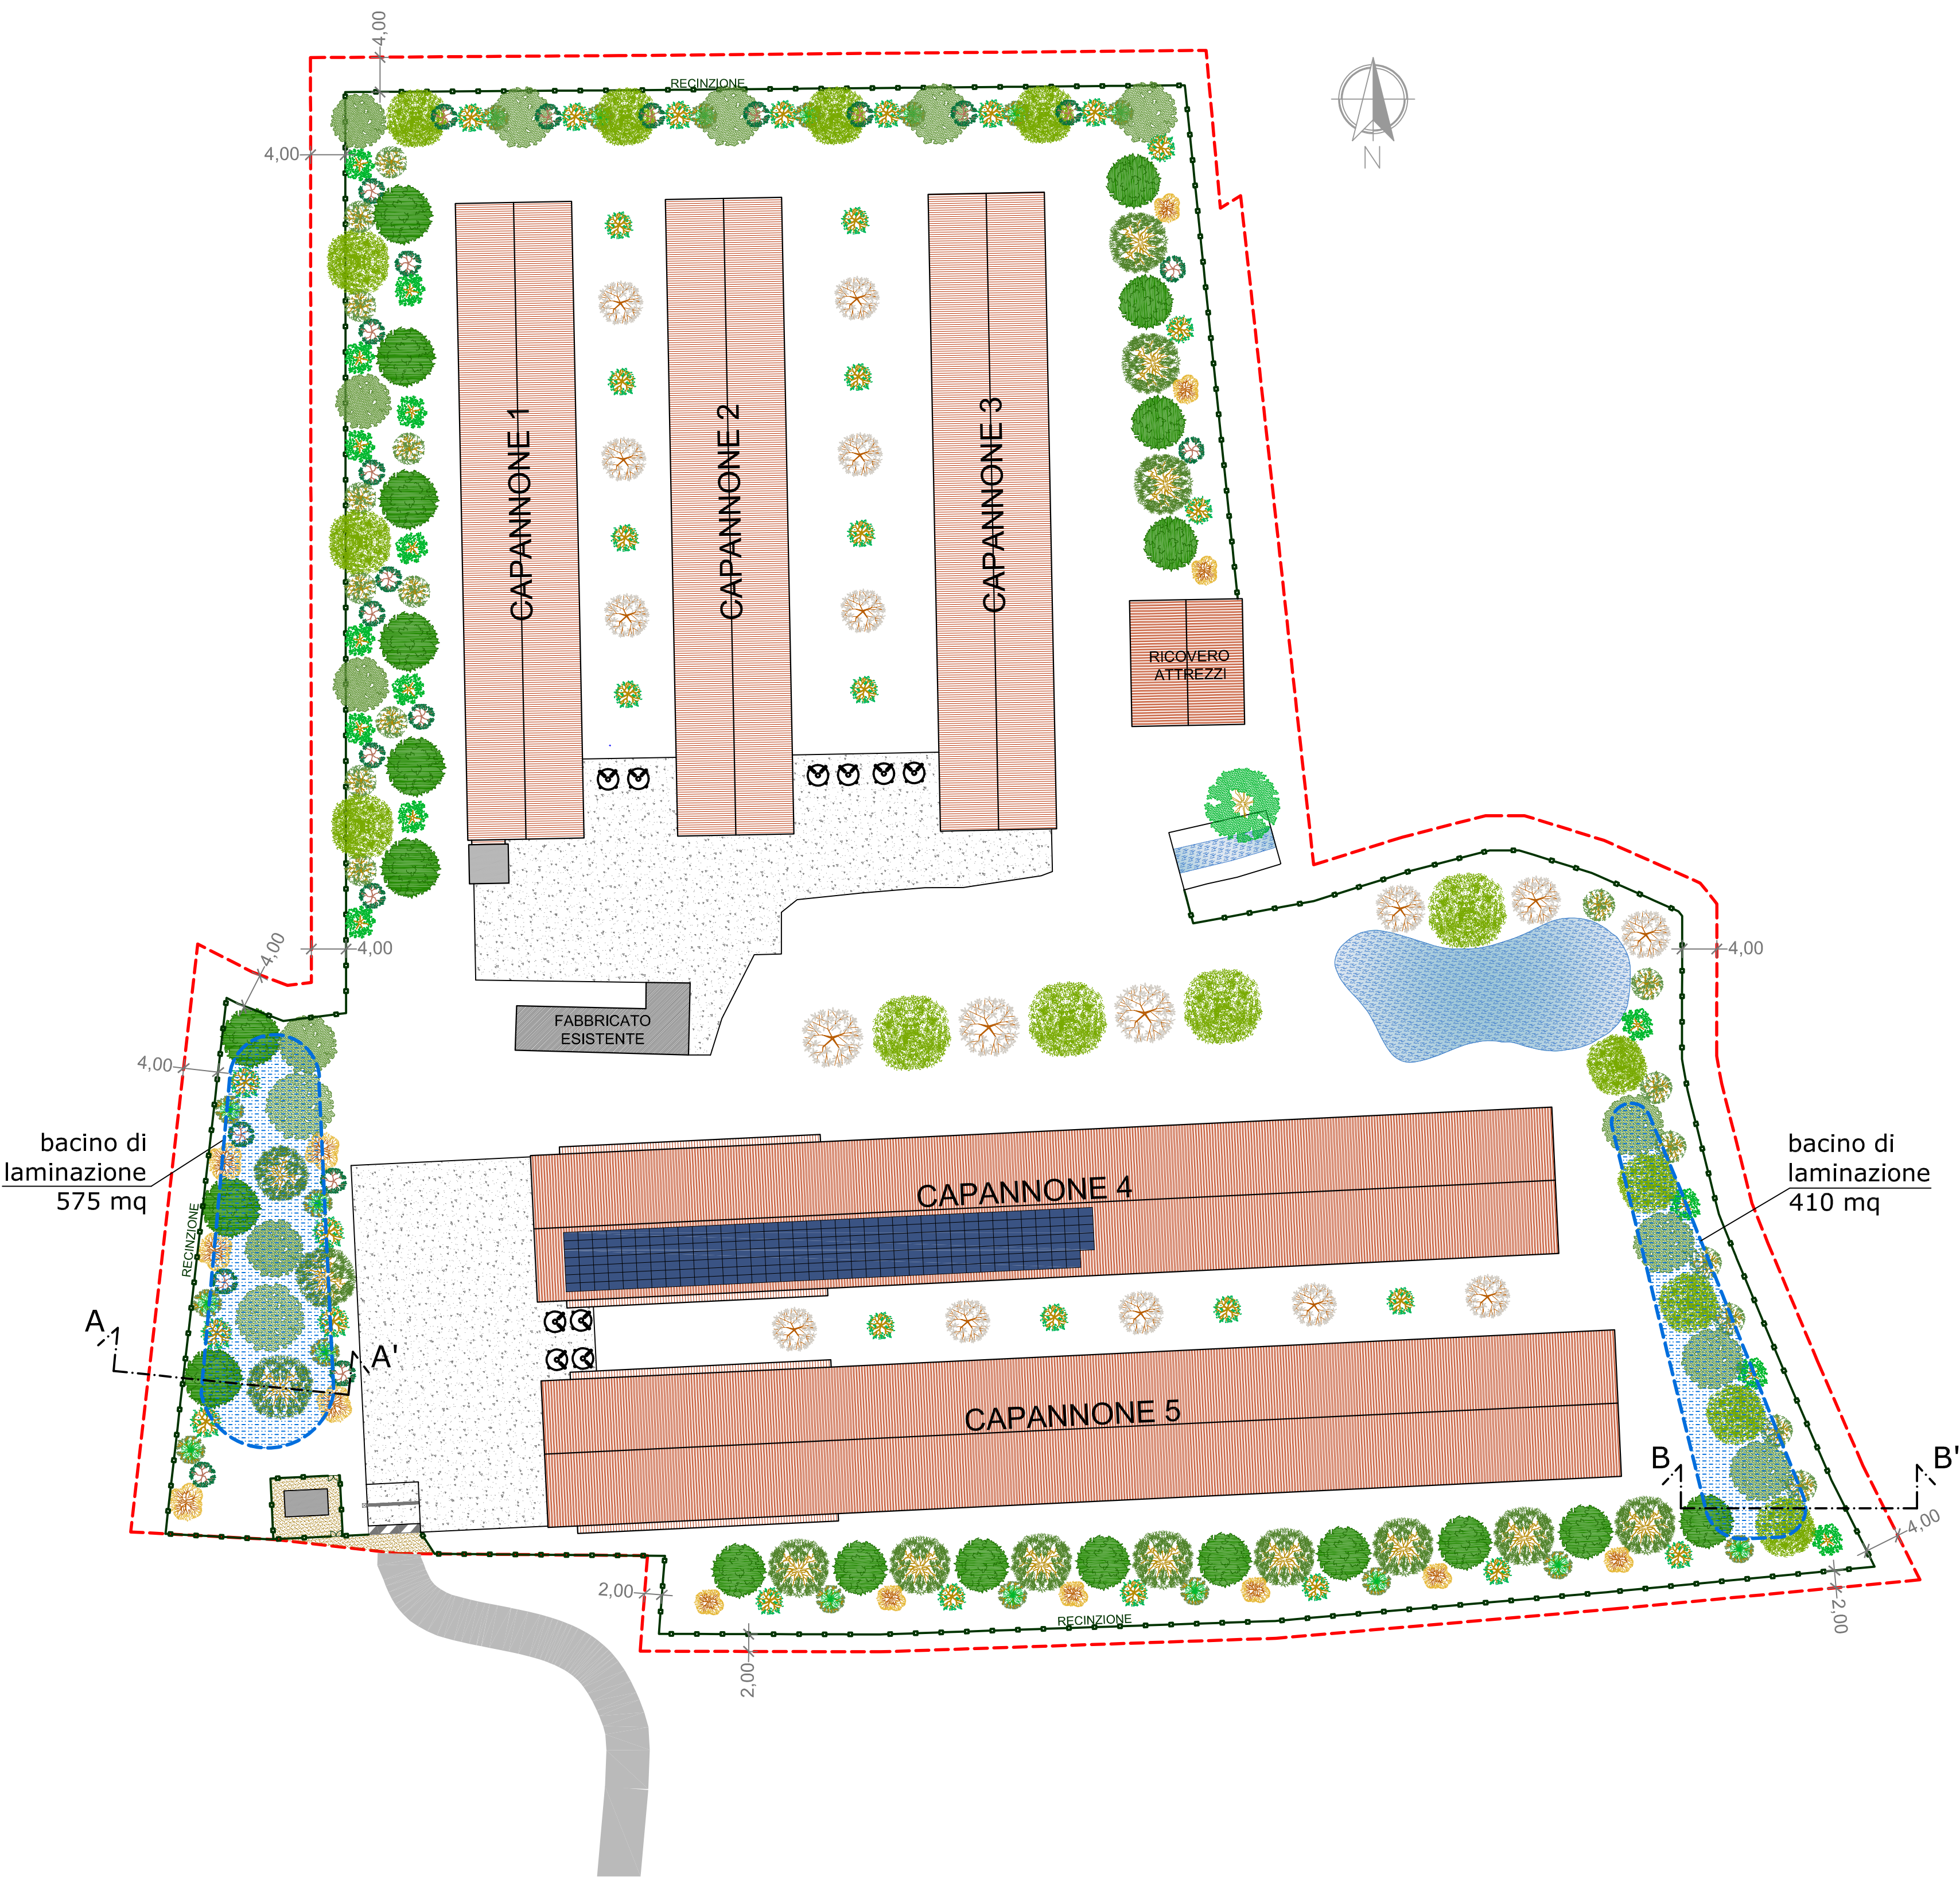

PLANIMETRIA GENERALE - scala 1:500