

Il tecnico:
Baldo Dott. Gabriele

Il committente:
Furegon Paolo

COMUNE DI BARBARANO MOSSANO - VI -

PROGETTO PER L'AMPLIAMENTO
DELL'ALLEVAMENTO AVICOLO ESISTENTE
SITO IN VIA MONTICELLO

tav.10

data:
16/12/2020


Tavola : STATO DI PROGETTO
- Planimetria generale con indicazione linea gasdotto
- Particolari recinzione e barriera vegetale

scala:
1:250
1:50

Dott. Agronomo Forestale BALDO GABRIELE - Loc. Ritonda 77 - San Bonifacio (VR) - Tel 045.7612622 Fax 045.61067750 e-mail: baldog@agricolabonifacio.it


LEGENDA:

- linea di confine
- recinzione metallica
- linea metanodotto
- Fascia di rispetto metanodotto
- Pozzetti acque di lavaggio
- Vasche di raccolta acque lavaggio

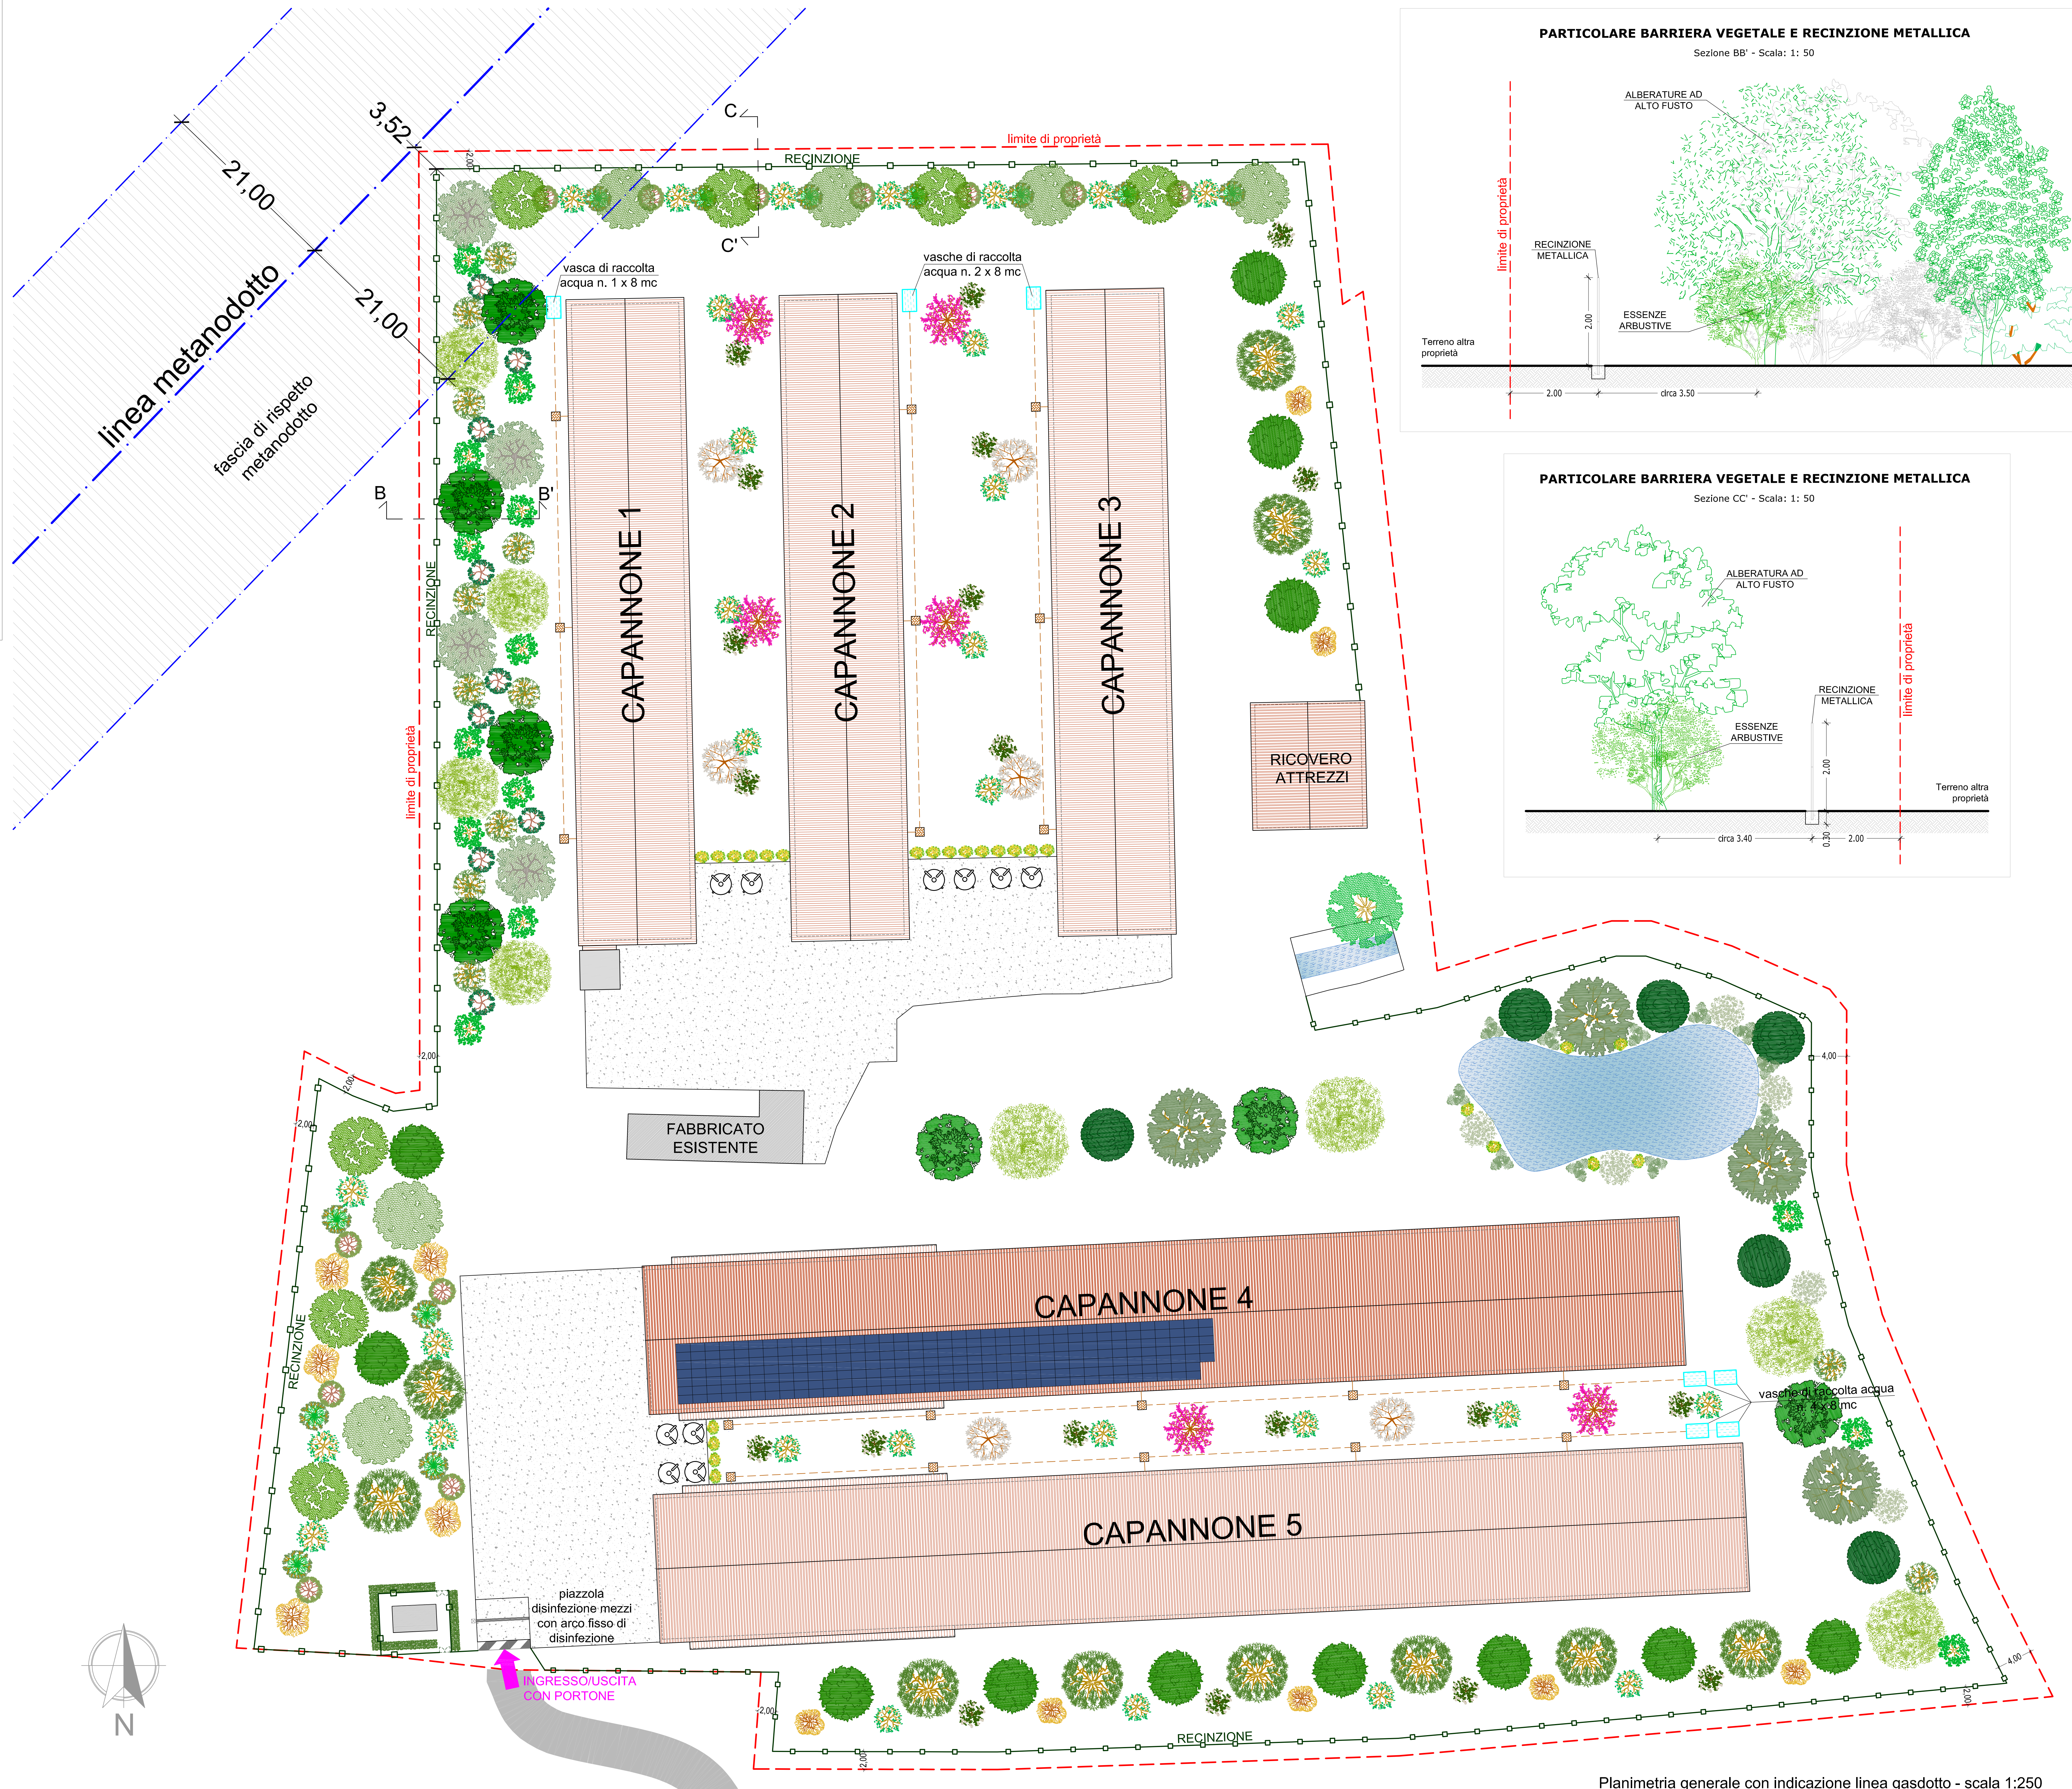

PARTICOLARE BARRIERA VEGETALE E RECINZIONE METALLICA

Sezione BB' - Scala: 1: 50

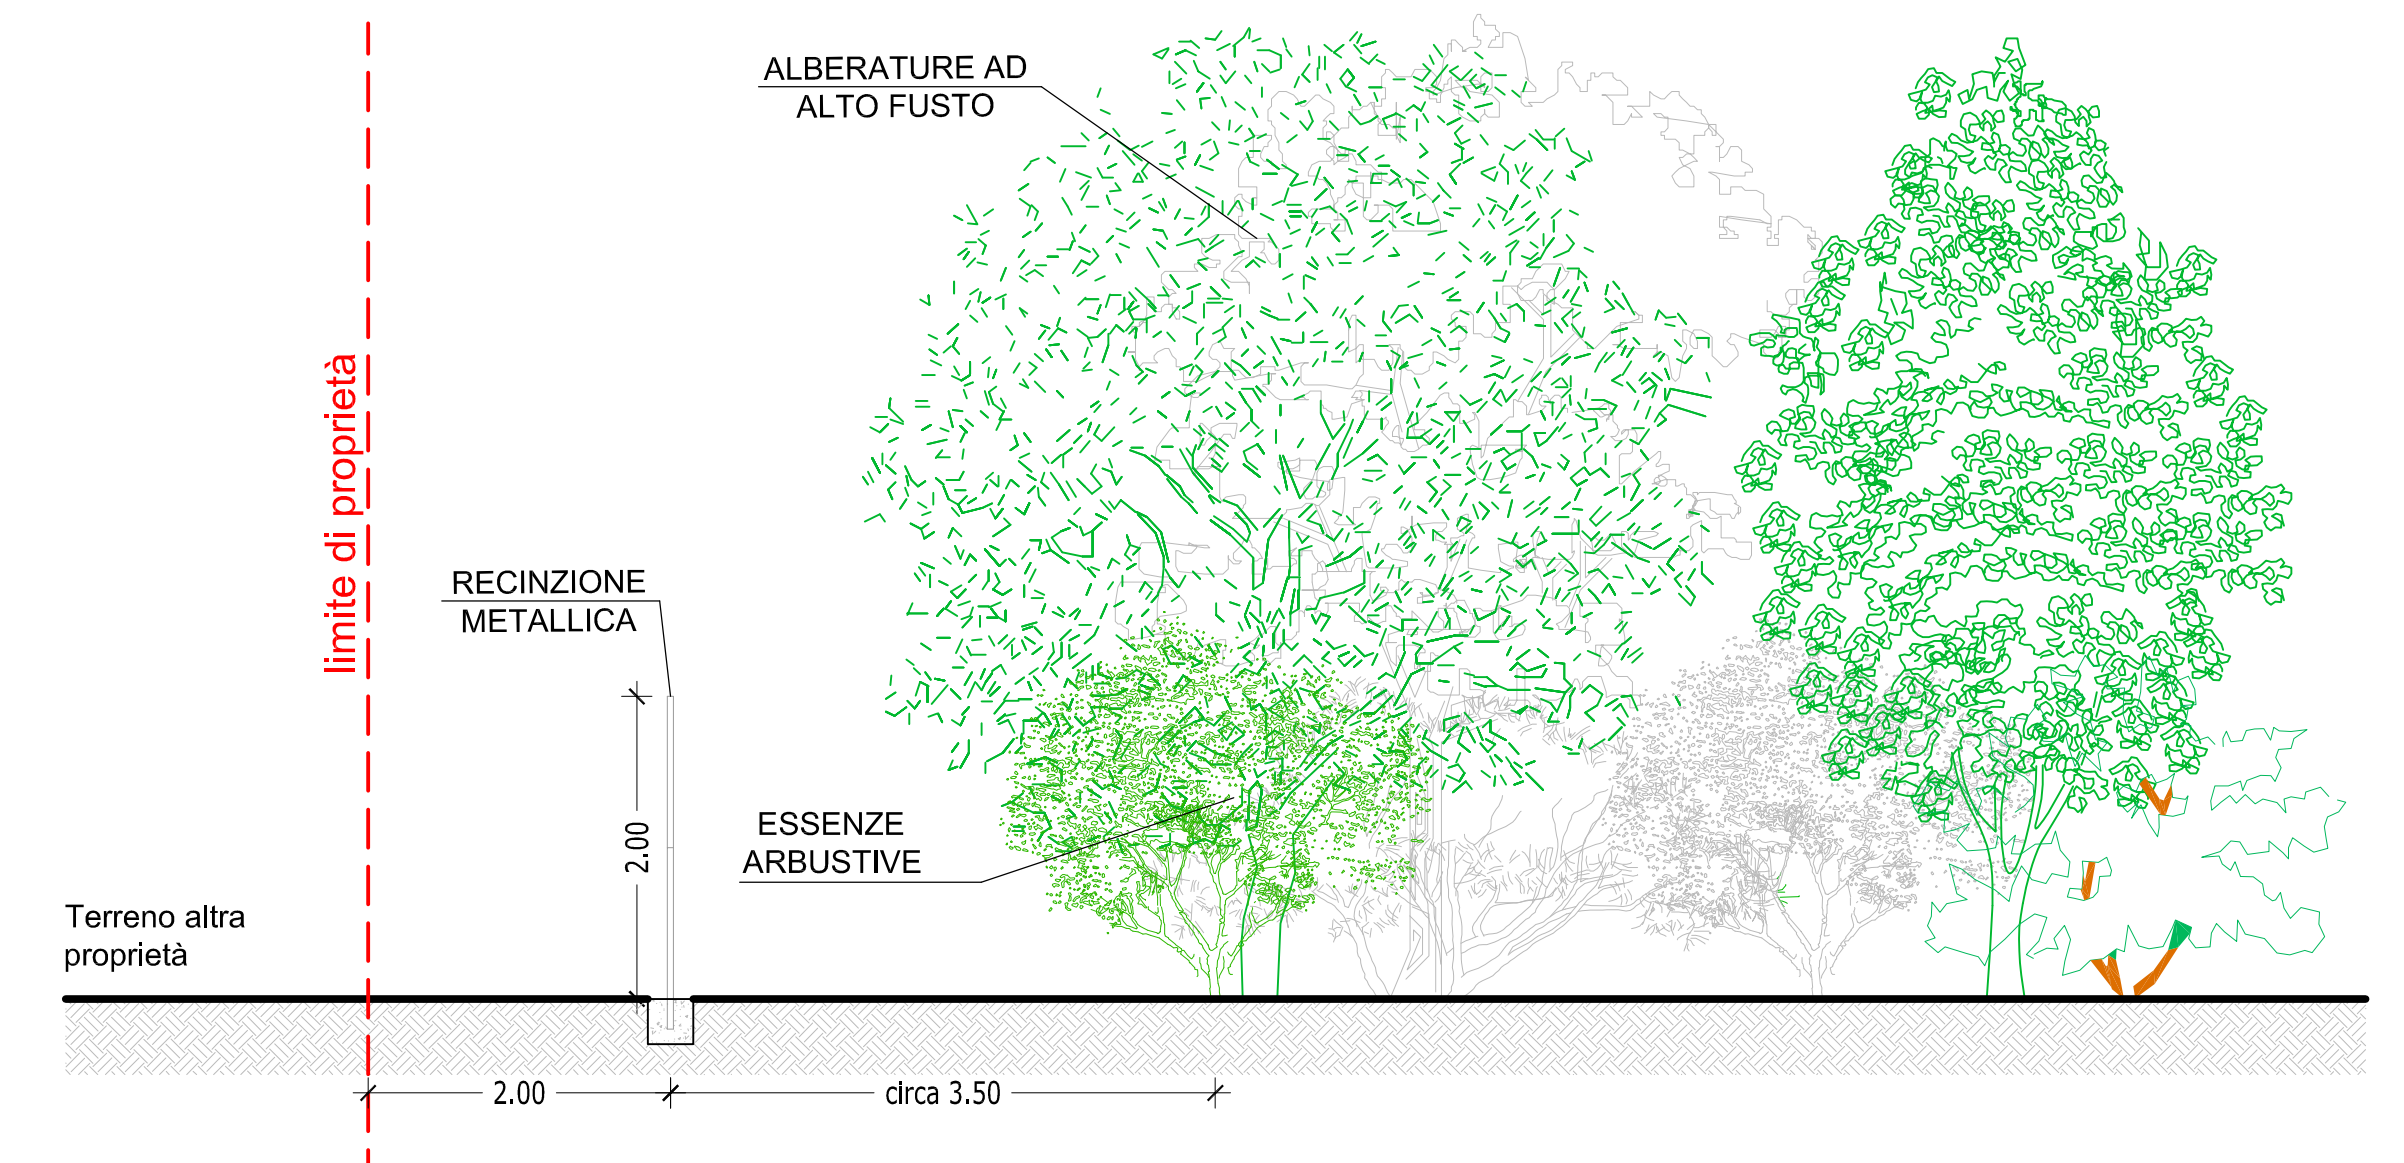

PARTICOLARE BARRIERA VEGETALE E RECINZIONE METALLICA

Sezione CC' - Scala: 1: 50

