


**PLANIMETRIA IMPIANTO**  
SCALA 1:200

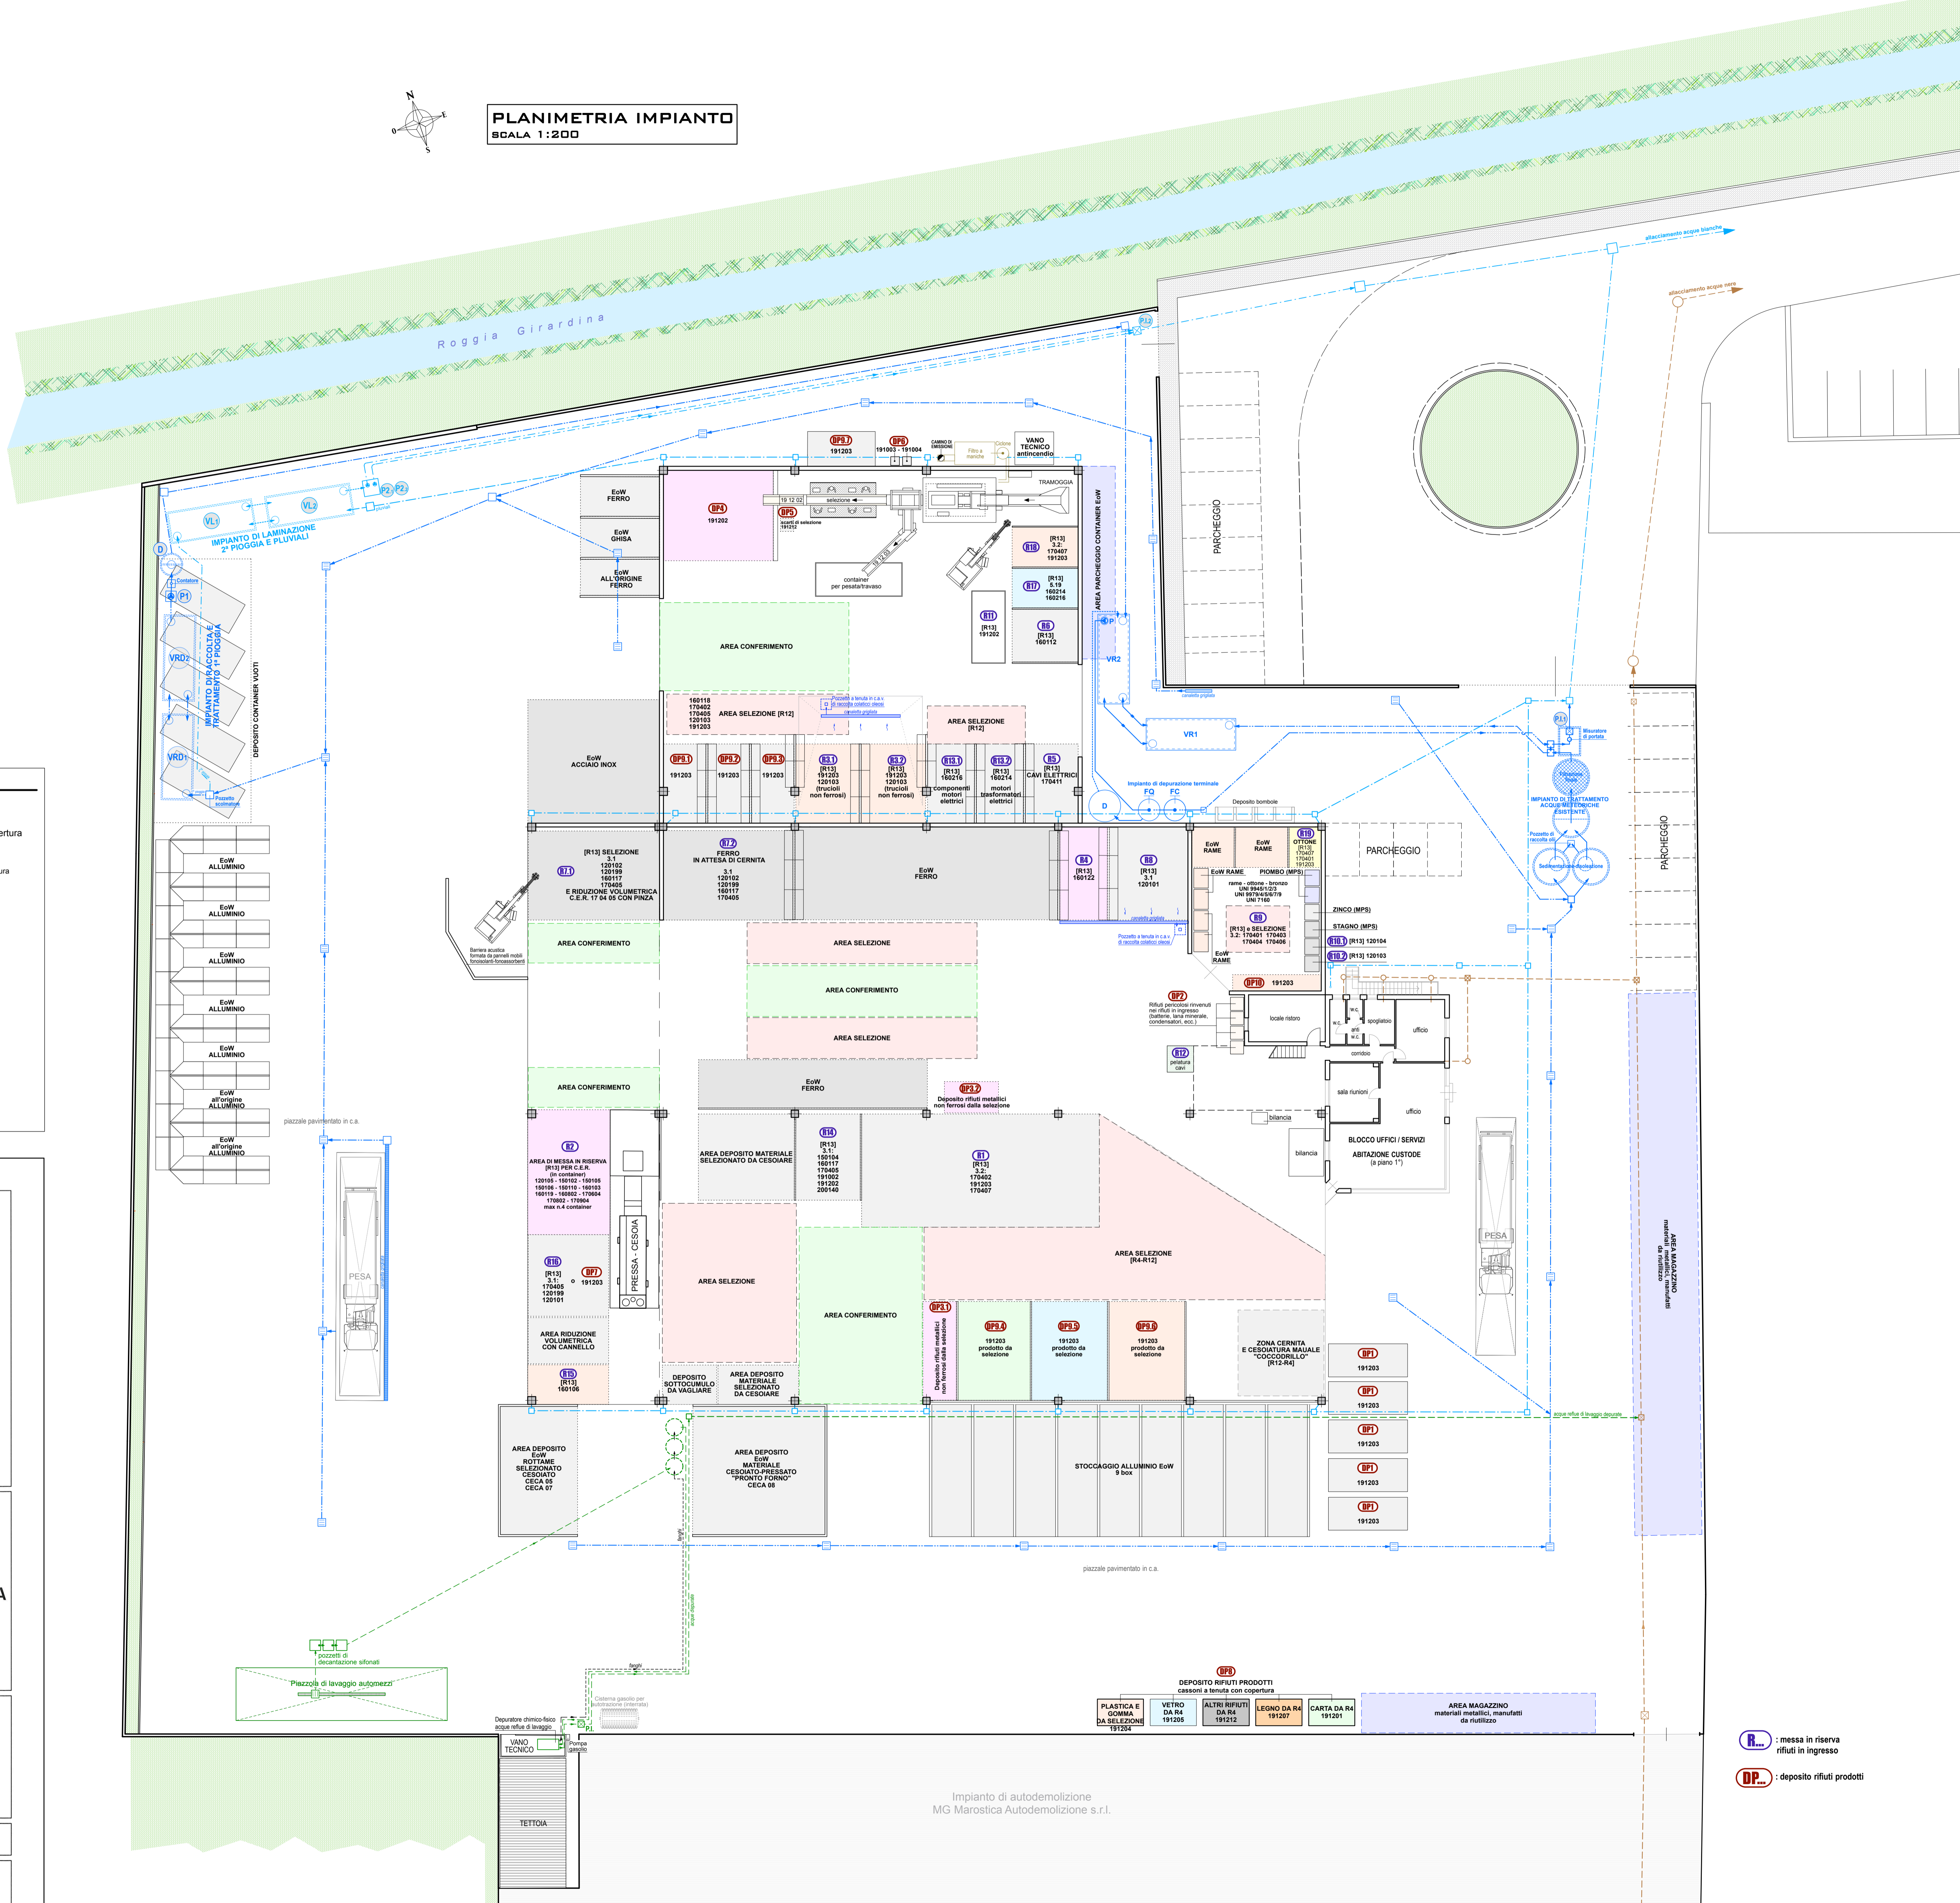

**Legenda RETI FOGNARIE**

- collettori acque pluviali tetti
- collettori acque nere
- collettori acque meteoriche piazzale impianto di recupero
- collettori acque produttive (reflui di lavaggio vetori)
- pozzetti di raccordo
- pozzetti d'ispezione
- sifoni Firenze
- caditoie grigliate

**Impianto di raccolta e trattamento 1° pioggia:**

- VRD1 - vasche di raccolta e decantazione 1° pioggia
- P1 - pompa di rilancio 1° pioggia
- D1 - disoleatore a coalescenza
- P2 - pozzetto di ispezione scarico 1° pioggia

**Impianto di laminazione 2° pioggia e pluviali copertura corpo di fabbrica nord:**

- VL1 - vasche di laminazione 2° pioggia e pluviali copertura
- P3 - pompe di esaurimento 2° pioggia e pluviali
- P4 - pozzetto di ispezione scarico 2° pioggia

**Impianto di depurazione terminale:**

- PS - pozzetto scolmatore
- VR1-VR2 - vasche di accumulo/laminazione acque pretrattate
- P5 - pompa di sollevamento/pressurizzazione
- FD - filtro a quarzite
- FC - filtro a carbone attivo
- D2 - silos decantatore acque reflue di controlavaggio

**L'Estensore:**  
Ing. Ruggero Rigoni  
iscritto al n. 1623 dell'Ordine degli Ingegneri di Vicenza

**Il Proponente:**  
MAROSTICA GIUSEPPE ROTTAMI SPA  
Via dell'Artigianato, 45 - 36050 Bressanvido (VI)  
M. Marostica

**Provincia di Vicenza  
Comune di Bressanvido**

**MAROSTICA GROUP**  
Marostica Giuseppe Rottami S.p.A.  
Via dell'Artigianato, 45 - 36050 Bressanvido (VI)  
Tel. 0444-860125 - Fax 0444-860885  
email: info@mgmarosticagroup.it

**VERIFICA DI ASSOGGETTABILITÀ (A V.I.A.)**  
(art. 19 D.Lgs. 152/06 e ss.mm.ii.)

**PER**  
**INCREMENTO DELLA CAPACITÀ MASSIMA GIORNALIERA DELL'IMPIANTO DI RECUPERO RIFIUTI**

sito in  
**Via dell'Artigianato, n. 45 in Comune di Bressanvido**

**LAY-OUT DELL'IMPIANTO CON RETE SCARICHI**

**Tav.02**

scala: 1:200  
data: Maggio 2020

STUDIO DI INGEGNERIA AMBIENTALE ING. RUGGERO RIGONI  
Via Divisione Folgore, n. 36 - 36100 VICENZA  
Tel.: 0444.927477 - email: rigoni@ordine.ingegneri.vi.it

**DEPOSITO RIFIUTI PRODOTTI**  
cassoni a tenuta con copertura

- PLASTICA E GOMMA DA SELEZIONE 191204
- VETRO DA R4 191205
- ALTRI RIFIUTI DA R4 191212
- LEGNO DA R4 191207
- CARTA DA R4 191201

**AREA MAGAZZINO**  
materiali metallici, manufatti da riutilizzo

**R..** : messa in riserva rifiuti in ingresso  
**DP..** : deposito rifiuti prodotti

Impianto di autodemolizione  
MG Marostica Autodemolizione s.r.l.