

COMUNE DI TORREBELVICINO PROVINCIA DI VICENZA

B.20.
PLANIMETRIA DELLO STABILIMENTO CON INDIVIDUAZIONE DEI
PUNTI DI RILASCIO E TRATTAMENTO DELLE EMISSIONI IN ATMOSFERA

PLANIMETRIA GENERALE E SEZIONE

Committente: NORTH GROUP S.R.L.

Scala:	Data:	Tov. n.:	Pratica:
1:500	26.11.2019	B.20.	2171

File: PNE

IL COMMITTENTE


A norma di legge il presente disegno non potrà essere riprodotto né consegnato a terzi né utilizzato per scopi diversi da quello di destinazione senza l'autorizzazione scritta di questo studio tecnico che ne detiene le proprietà.


STUDIO TECNICO
Geom. FESTARO MIRCO
via 29 Aprile
36036 TORREBELVICINO (VICENZA)
tel. 0445 - 660187
e-mail st_festaro@virgilio.it

IL PROGETTISTA

PLANIMETRIA GENERALE

SCALA 1:500

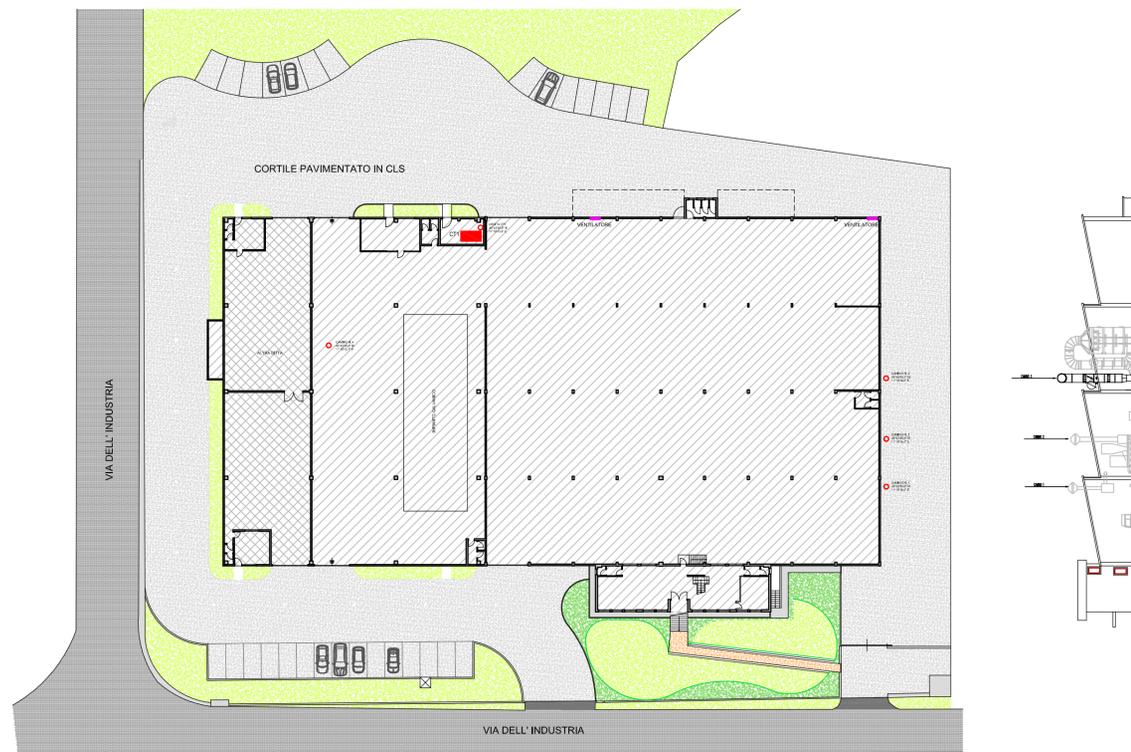

PIANO SEMINTERRATO

SCALA 1:500

