

COMUNE DI CORNEDO VICENTINO

**DOMANDA RINNOVO AUTORIZZAZIONE IMPIANTO DI  
AUTODEMOLIZIONE**

**TAVOLA 2 – LAY-OUT SCARICHI**

Aprile 2020

Il richiedente: **SAVEGNAGO RENATO SRL**

Sede Legale e operativa: Via Grigio n° 23 – 36073 Cornedo Vicentino (VI)


**Tav. 2  
rev.1**

I relatori

Ing. Massimiliano Soprana

Ing. Gemo Nicola

valle "Brunelli"



LEGENDA					
	linea acque nere		POZZETTO CON BY-PASS		AREA VERDE CON PIANTE A BARRIERA NATURALE DI MASCHERAMENTO
	linea acque bianche meteoriche (tetti)		POZZETTO CON FILTRO		AREA A PARCHEGGIO CARROZZERIA
	linea acque di raccolta dilavamento piazzale		POMPA SOMMERSA		TETTOIE
	linea scarico I pioggia		POZZETTO CAMPIONAMENTO I PIOGGIA		INGRESSO
	linea scarico II pioggia		POZZETTO CAMPIONAMENTO II PIOGGIA		AREA DEPOSITO MEZZI
	griglia raccogli acque		VASCA ACCUMULO (17 mc)		
	costrua stradale		VASCA ACCUMULO (37 mc)		
	pozzo assorbente		VASCA ACCUMULO (28 mc)		
	fossa imhoff		DISOLEATORE		
	pozzetto condensagocci		GRIGLIA INGRESSO		
	pozzetto raccolta acque meteoriche		FILTRO A COALESCENZA		
	pozzetti di raccolta				

COMUNE di CORNEDO		PROV. di VICENZA	
<b>PROGETTO DI ADEGUAMENTO IMPIANTO DI AUTODEMOLIZIONE</b>			
Elaborato: TAV: Reti acque			
Gennaio 2020		SCALA 1:100	
<b>Progettista:</b> STUDIO TECNICO AMBIENTALE Dott.Ing. Massimiliano Soprana Via Keplero, 7 – Valdagno (VI) Tel. 0445/407662 – Fax. 0445/480252		<b>Committente:</b> SAVEGNAGO RENATO Via Grigio, 23 Cornedo Vicentino (VI)	