

REGIONE DEL VENETO

PROVINCIA DI VICENZA

COMUNE DI CORNEDO VICENTINO

**DOMANDA RINNOVO AUTORIZZAZIONE IMPIANTO DI
AUTODEMOLIZIONE**


TAVOLA 1 – LAY-OUT IMPIANTO

Novembre 2020

Il richiedente: **SAVEGNAGO RENATO SRL**

Sede Legale e operativa: Via Grigio n° 23 – 36073 Cornedo Vicentino (VI)

**Tav. 1
rev.2**

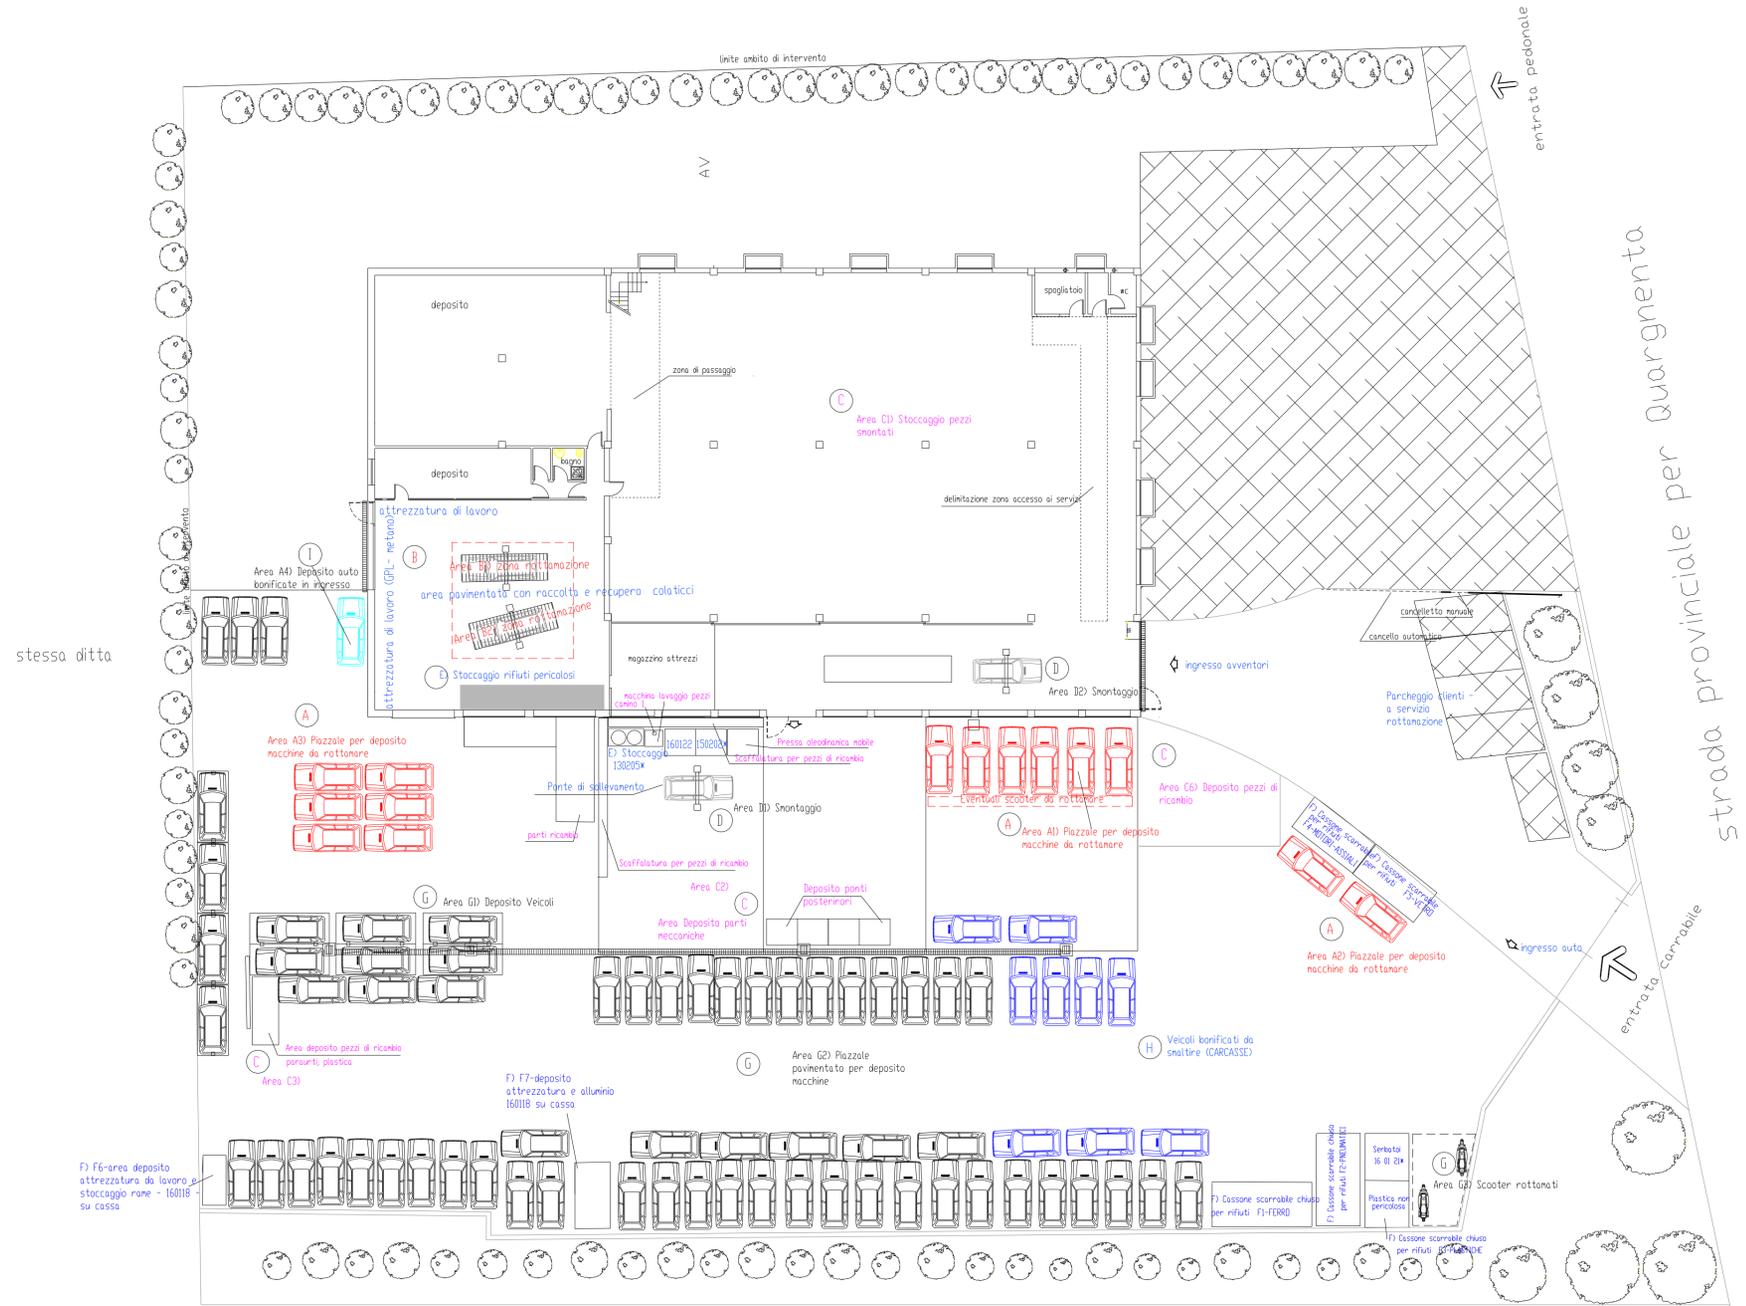

LEGENDA

	Cavalla da 6 posti 2 posti per tre piani		A Settore di deposito veicoli da rottamare in ingresso
	Cavalla da 3 posti 1 posto per tre piani		B Settore di trattamento del veicolo fuori uso - zona rottamazione
	griglia raccogli acque		C Settore di deposito parti di ricambio - pezzi smontati
	codice stradale		D Settore di per smontaggio pezzi
	Mezzi bonificati in ingresso		E Settore di stoccaggio rifiuti pericolosi
	Mezzi pericolosi in ingresso da bonificare		F Stoccaggio rifiuti in cassoni
	Mezzi bonificati		G Settore deposito veicoli rottamati per smontaggio parti
	Scooter rottamati		H Settore deposito veicoli rottamati da smaltire
	Mezzi bonificati da smaltire		I Settore deposito veicoli rottamati in ingresso


COMUNE di CORNEDO PROV. di VICENZA

**PROGETTO DI MODIFICA CON SPOSTAMENTO
AREA MESSA IN SICUREZZA E
STOCCAGGIO RIFIUTI**

Elaborato:
TAV 1 rev.2: Lay-out impianto

Ottobre 2020 - Layout progetto SCALA 1:200

Progettista: **ESSEAMBIENTE S.R.L.** **AMBIENTE** Committente: **SAVEGNAGO RENATO srl**
 consulenza ambientale e sicurezza Via Grigio, 23
 Via Keplero n° 9/A - 36078 - VALDAGNO (VI) Cornedo Vicentino (VI)
 C.F. 04271550248 - info@esseambiente.it
 Tel. 0445 407662

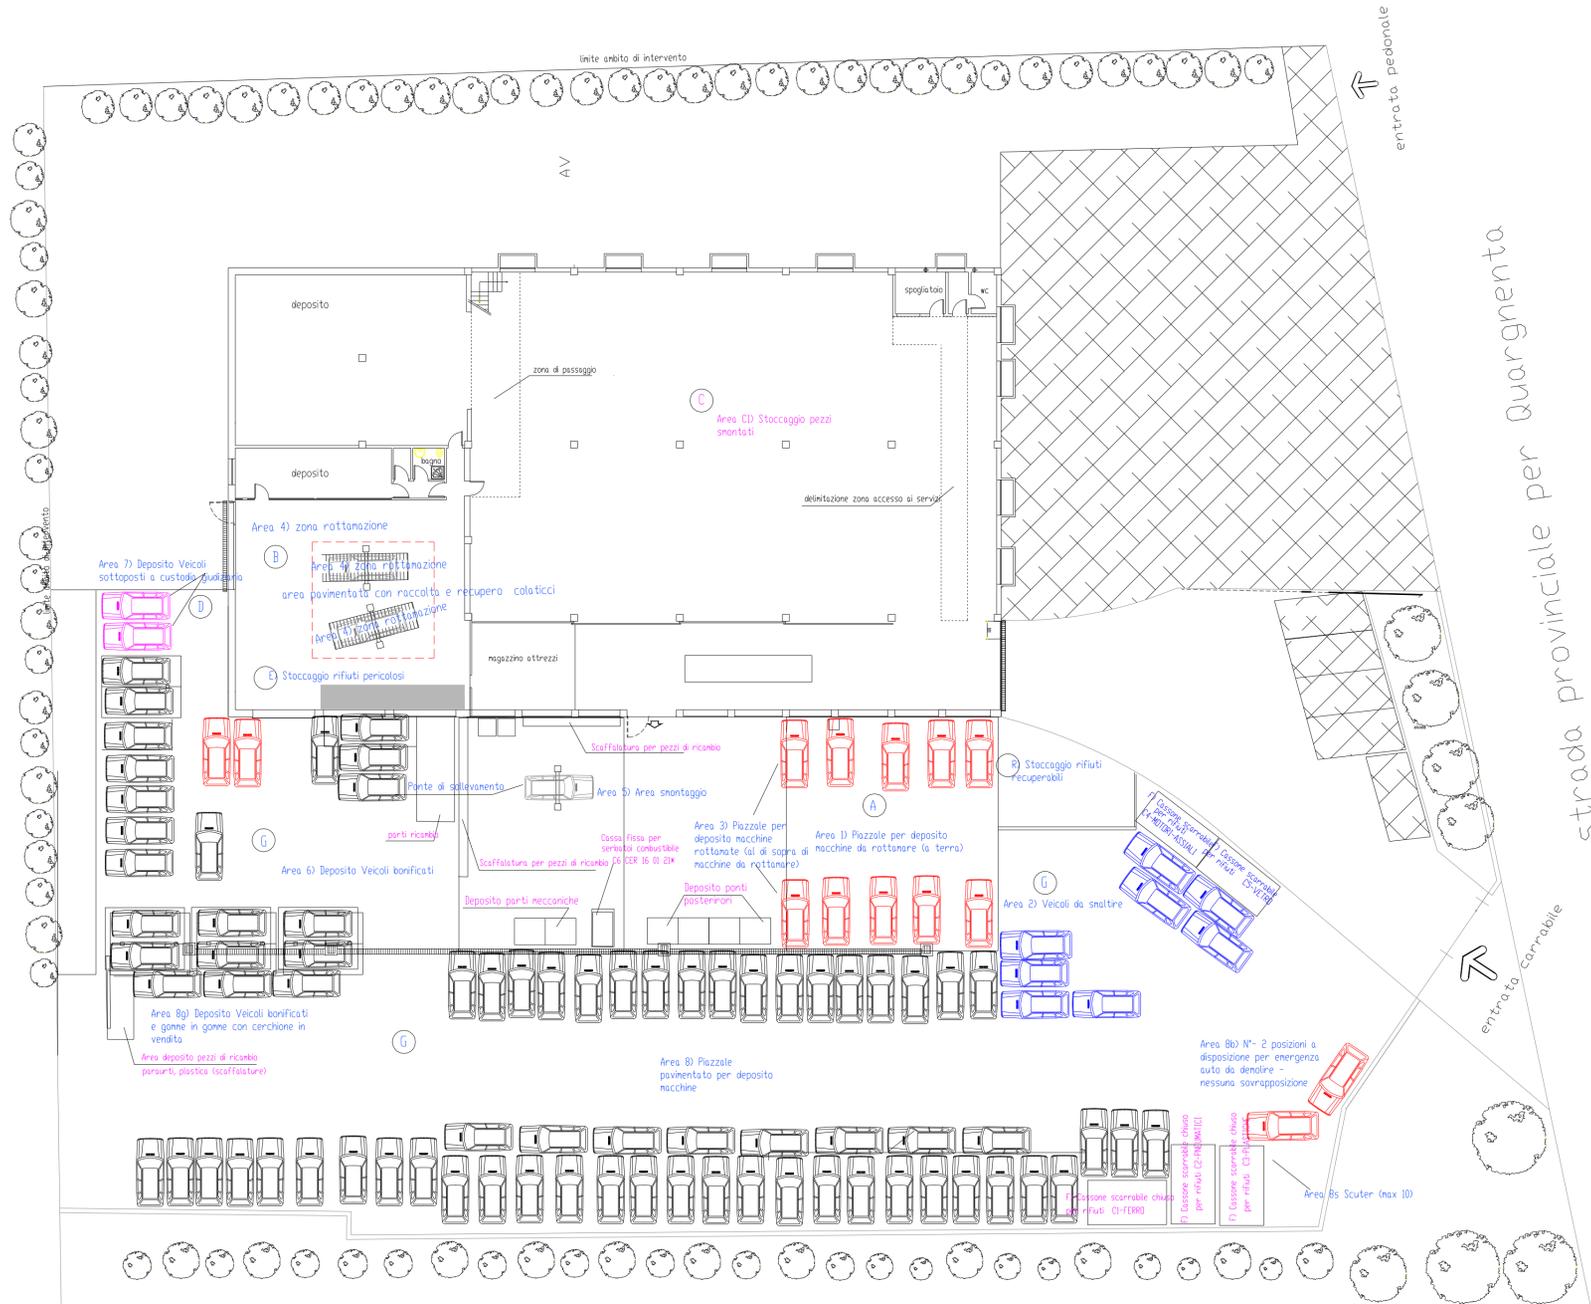

LEGENDA

	Cavallo da 6 posti: 2 posti per tre piani		AREA VERDE CON PIANTE A BARRIERA NATURALE DI MASCHERAMENTO
	Cavallo da 3 posti: 1 posto per tre piani		AREA A PARCHEGGIO
	griglia raccogli acque		
	cordolo stradale		
	Mezzi rotti	A	Settore di deposito macchine da rottamare
	Mezzi da rottamare	B	Settore di trattamento del veicolo fuori uso - zona rottamazione
	Mezzi bonificati da smaltire	C	Settore di deposito parti di ricambio - pezzi smontati
	Mezzi in deposito giudiziario	D	Settore adibito a deposito mezzi sottoposti a custodia giudiziaria o deposito mezzi bonificati
		E	Settore di stoccaggio rifiuti pericolosi
		F	Stoccaggio rifiuti in cassoni
		G	Settore deposito veicoli rotti
		R	Settore di deposito rifiuti recuperabili

COMUNE di CORNEDEO PROV. di VICENZA

**PROGETTO DI MODIFICA CON SPOSTAMENTO
AREA MESSA IN SICUREZZA E
STOCCAGGIO RIFIUTI**

Elaborato:
TAV: Lay-out impianto

Layout stato attuale SCALA 1:200

Progettista: STUDIO TECNICO AMBIENTALE Dott.Ing. Massimiliano Soprana Via Keplero, 7 - Valdagno (VI) Tel. 0445/407662 - Fax. 0445/480252	Committente: SAVEGNAGO RENATO Via Grigio, 23 Cornedo Vicentino (VI)
---	---