

REGIONE DEL VENETO

PROVINCIA DI VICENZA

COMUNE DI CORNEO VICENTINO

**DOMANDA RINNOVO AUTORIZZAZIONE IMPIANTO DI
AUTODEMOLIZIONE**

TAVOLA 2 – LAY-OUT SCARICHI


Settembre 2020

Il richiedente: **SAVEGNAGO RENATO SRL**

Sede Legale e operativa: Via Grigio n° 23 – 36073 Cornedo Vicentino (VI)

**Tav. 2
rev.2**

valle "Brunelli"

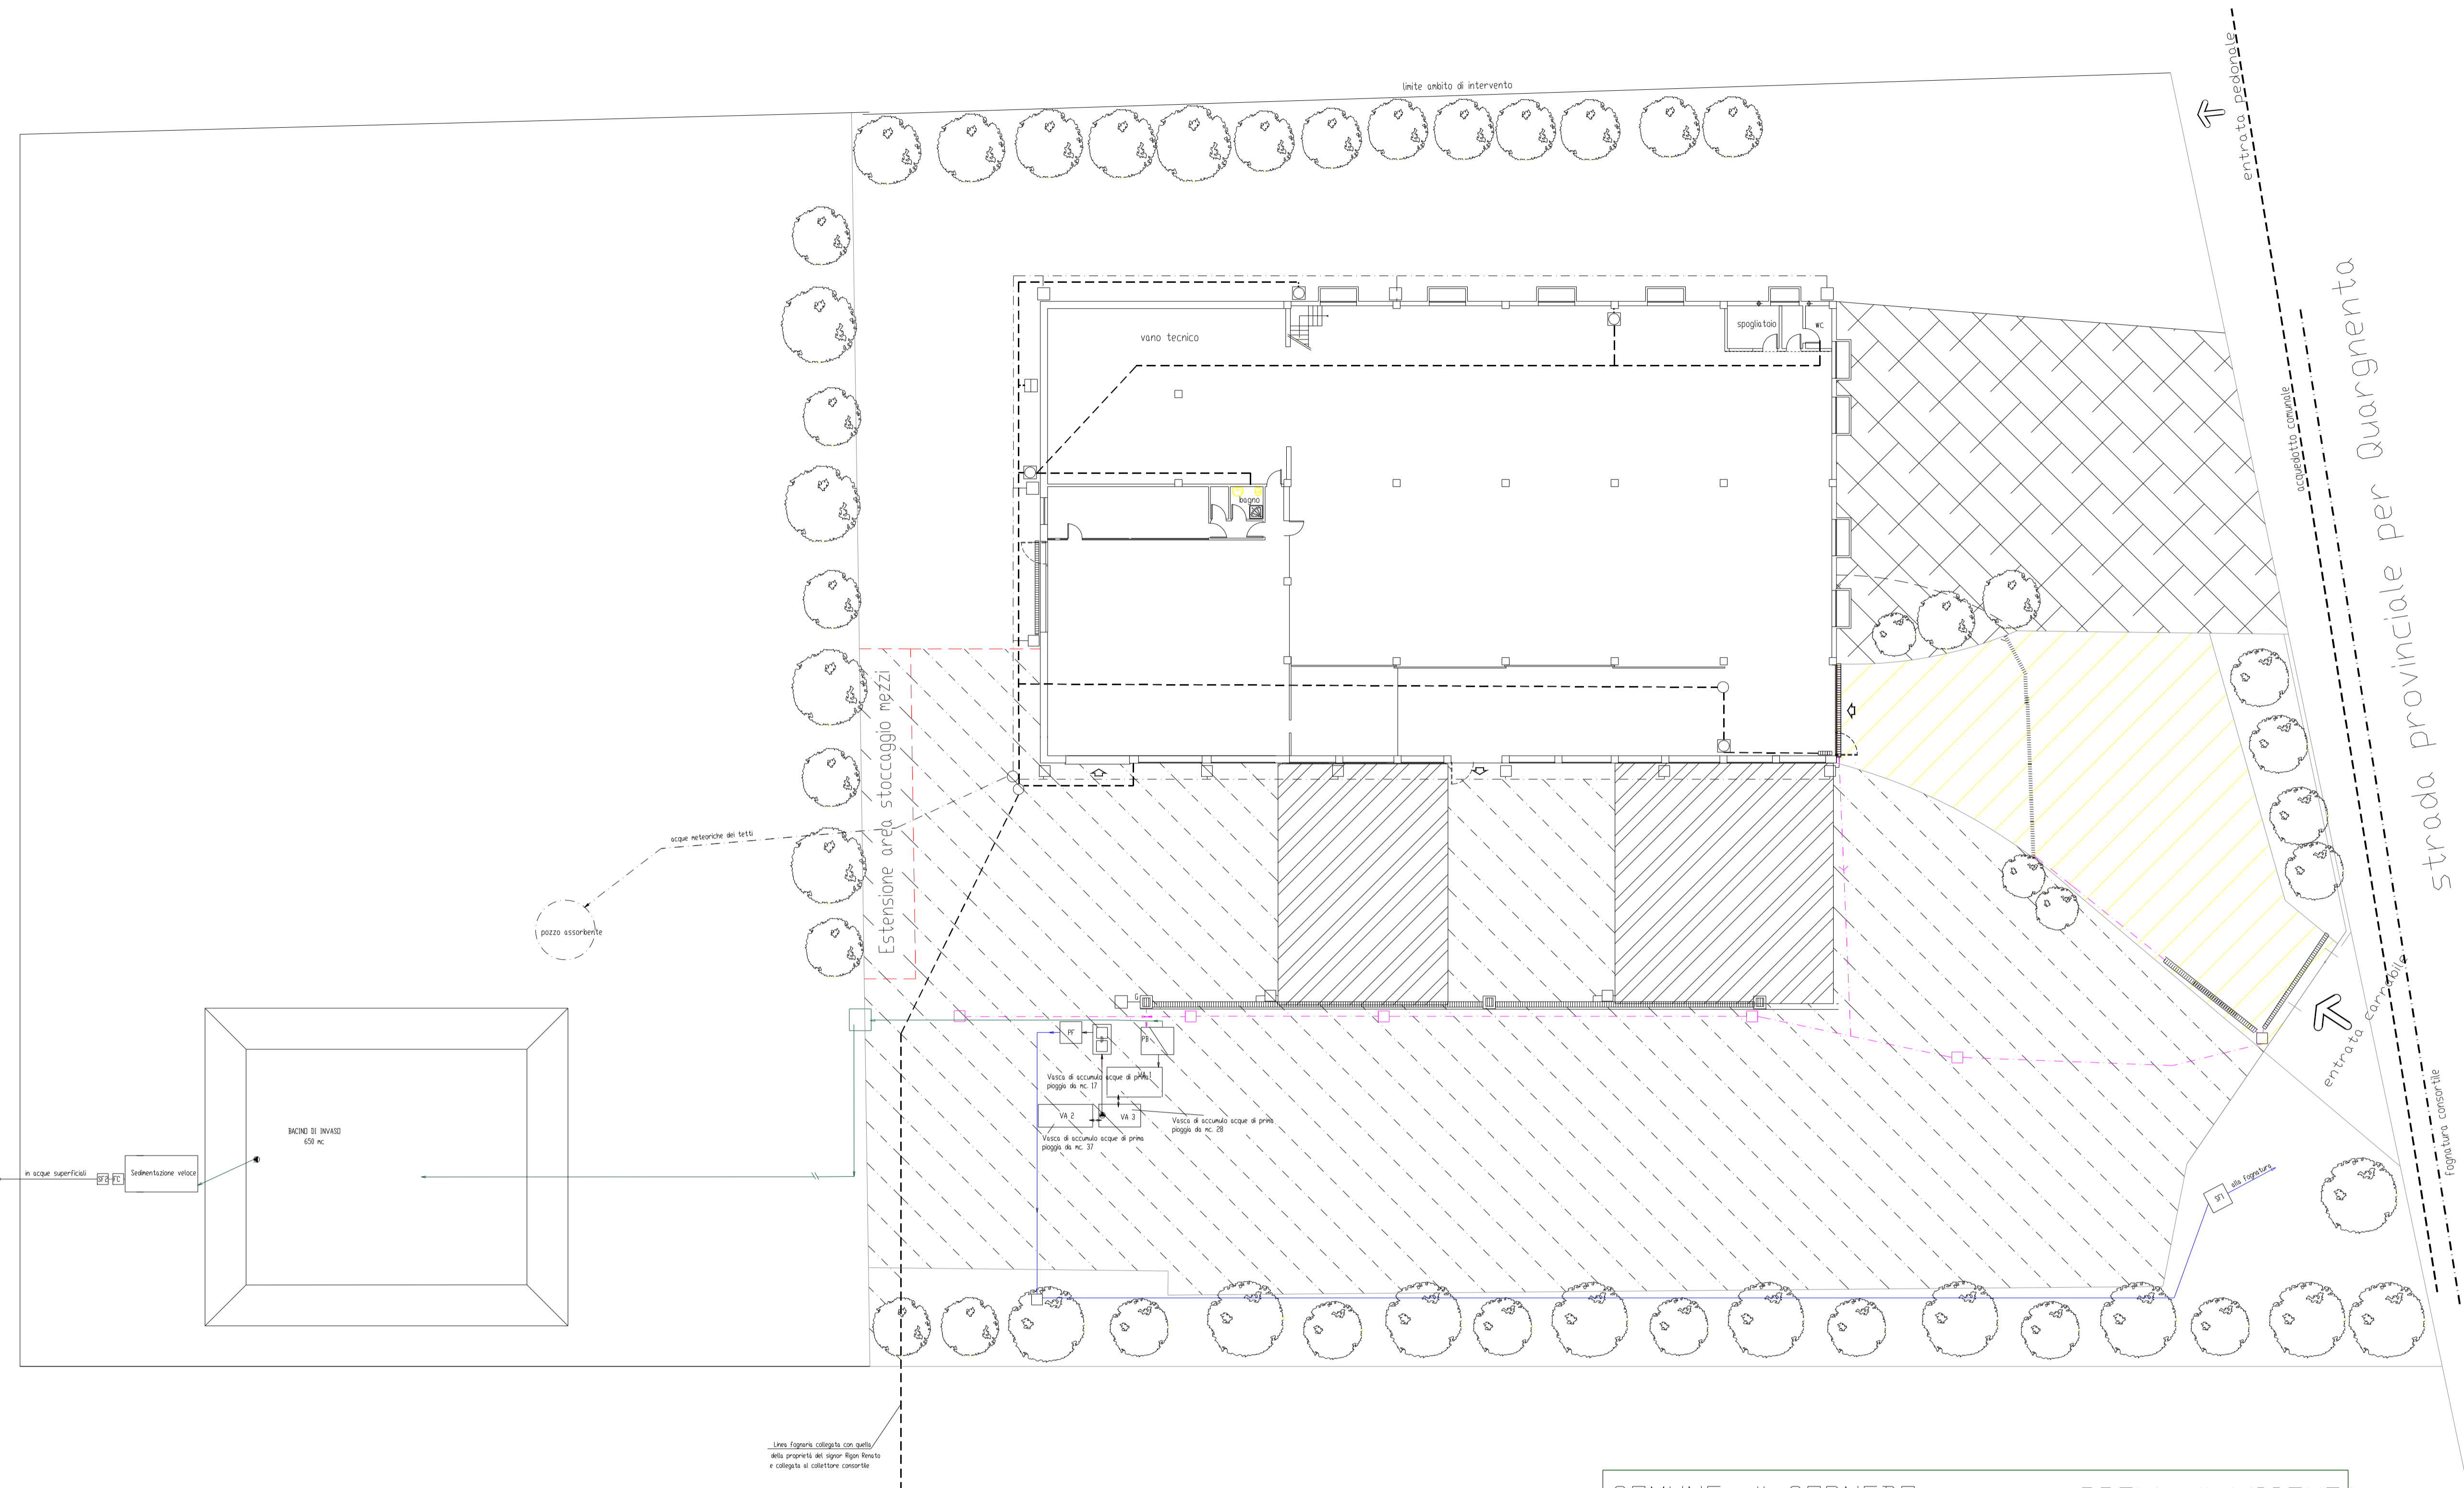

LEGENDA					
	linea acque nere		POZZETTO CON BY-PASS		AREA VERDE CON PIANTE A BARRIERA NATURALE DI MASCHERAMENTO
	linea acque bianche meteoriche (tetti)		POZZETTO CON FILTRO		AREA A PARCHEGGIO CARROZZERIA
	linea acque di raccolta dilavamento piazzale		POMPA SOMMERSA		TETTOIE
	linea scarico I pioggia		POZZETTO CAMPIONAMENTO I PIOGGIA		INGRESSO
	linea scarico II pioggia		POZZETTO CAMPIONAMENTO II PIOGGIA		AREA DEPOSITO MEZZI
	griglia raccogli acque		VASCA ACCUMULO (17 mc)		
	cofano stradale		VASCA ACCUMULO (37 mc)		
	pozzo assorbente		VASCA ACCUMULO (28 mc)		
	fossa inhoff		DISOLEATORE		
	pozzetto condensgrassi		GRIGLIA INGRESSO		
	pozzetto raccolto acque meteoriche		FILTRO A COALESCENZA		
	pozzetti di raccordo				

COMUNE di CORNEDO PROV. di VICENZA

PROGETTO DI ADEGUAMENTO IMPIANTO DI AUTODEMOLIZIONE

Elaborato:
TAV: Reti acque

Settembre 2020 SCALA 1:200

Progettista:
STUDIO TECNICO AMBIENTALE
Dott.Ing. Massimiliano Soprana
Via Keplero, 7 - Valdagno (VI)
Tel. 0445/407662 - Fax. 0445/480252

Committente:
SAVEGNAGO RENATO
Via Grigio, 23
Cornedo Vicentino (VI)