

REGIONE DEL VENETO

PROVINCIA DI VICENZA

COMUNE DI CORNEDO VICENTINO

**DOMANDA RINNOVO AUTORIZZAZIONE IMPIANTO DI  
AUTODEMOLIZIONE**


**TAVOLA 4 – Espansione futura**

Settembre 2020

Il richiedente: **SAVEGNAGO RENATO SRL**

Sede Legale e operativa: Via Grigio n° 23 – 36073 Cornedo Vicentino (VI)

**Tav. 4**

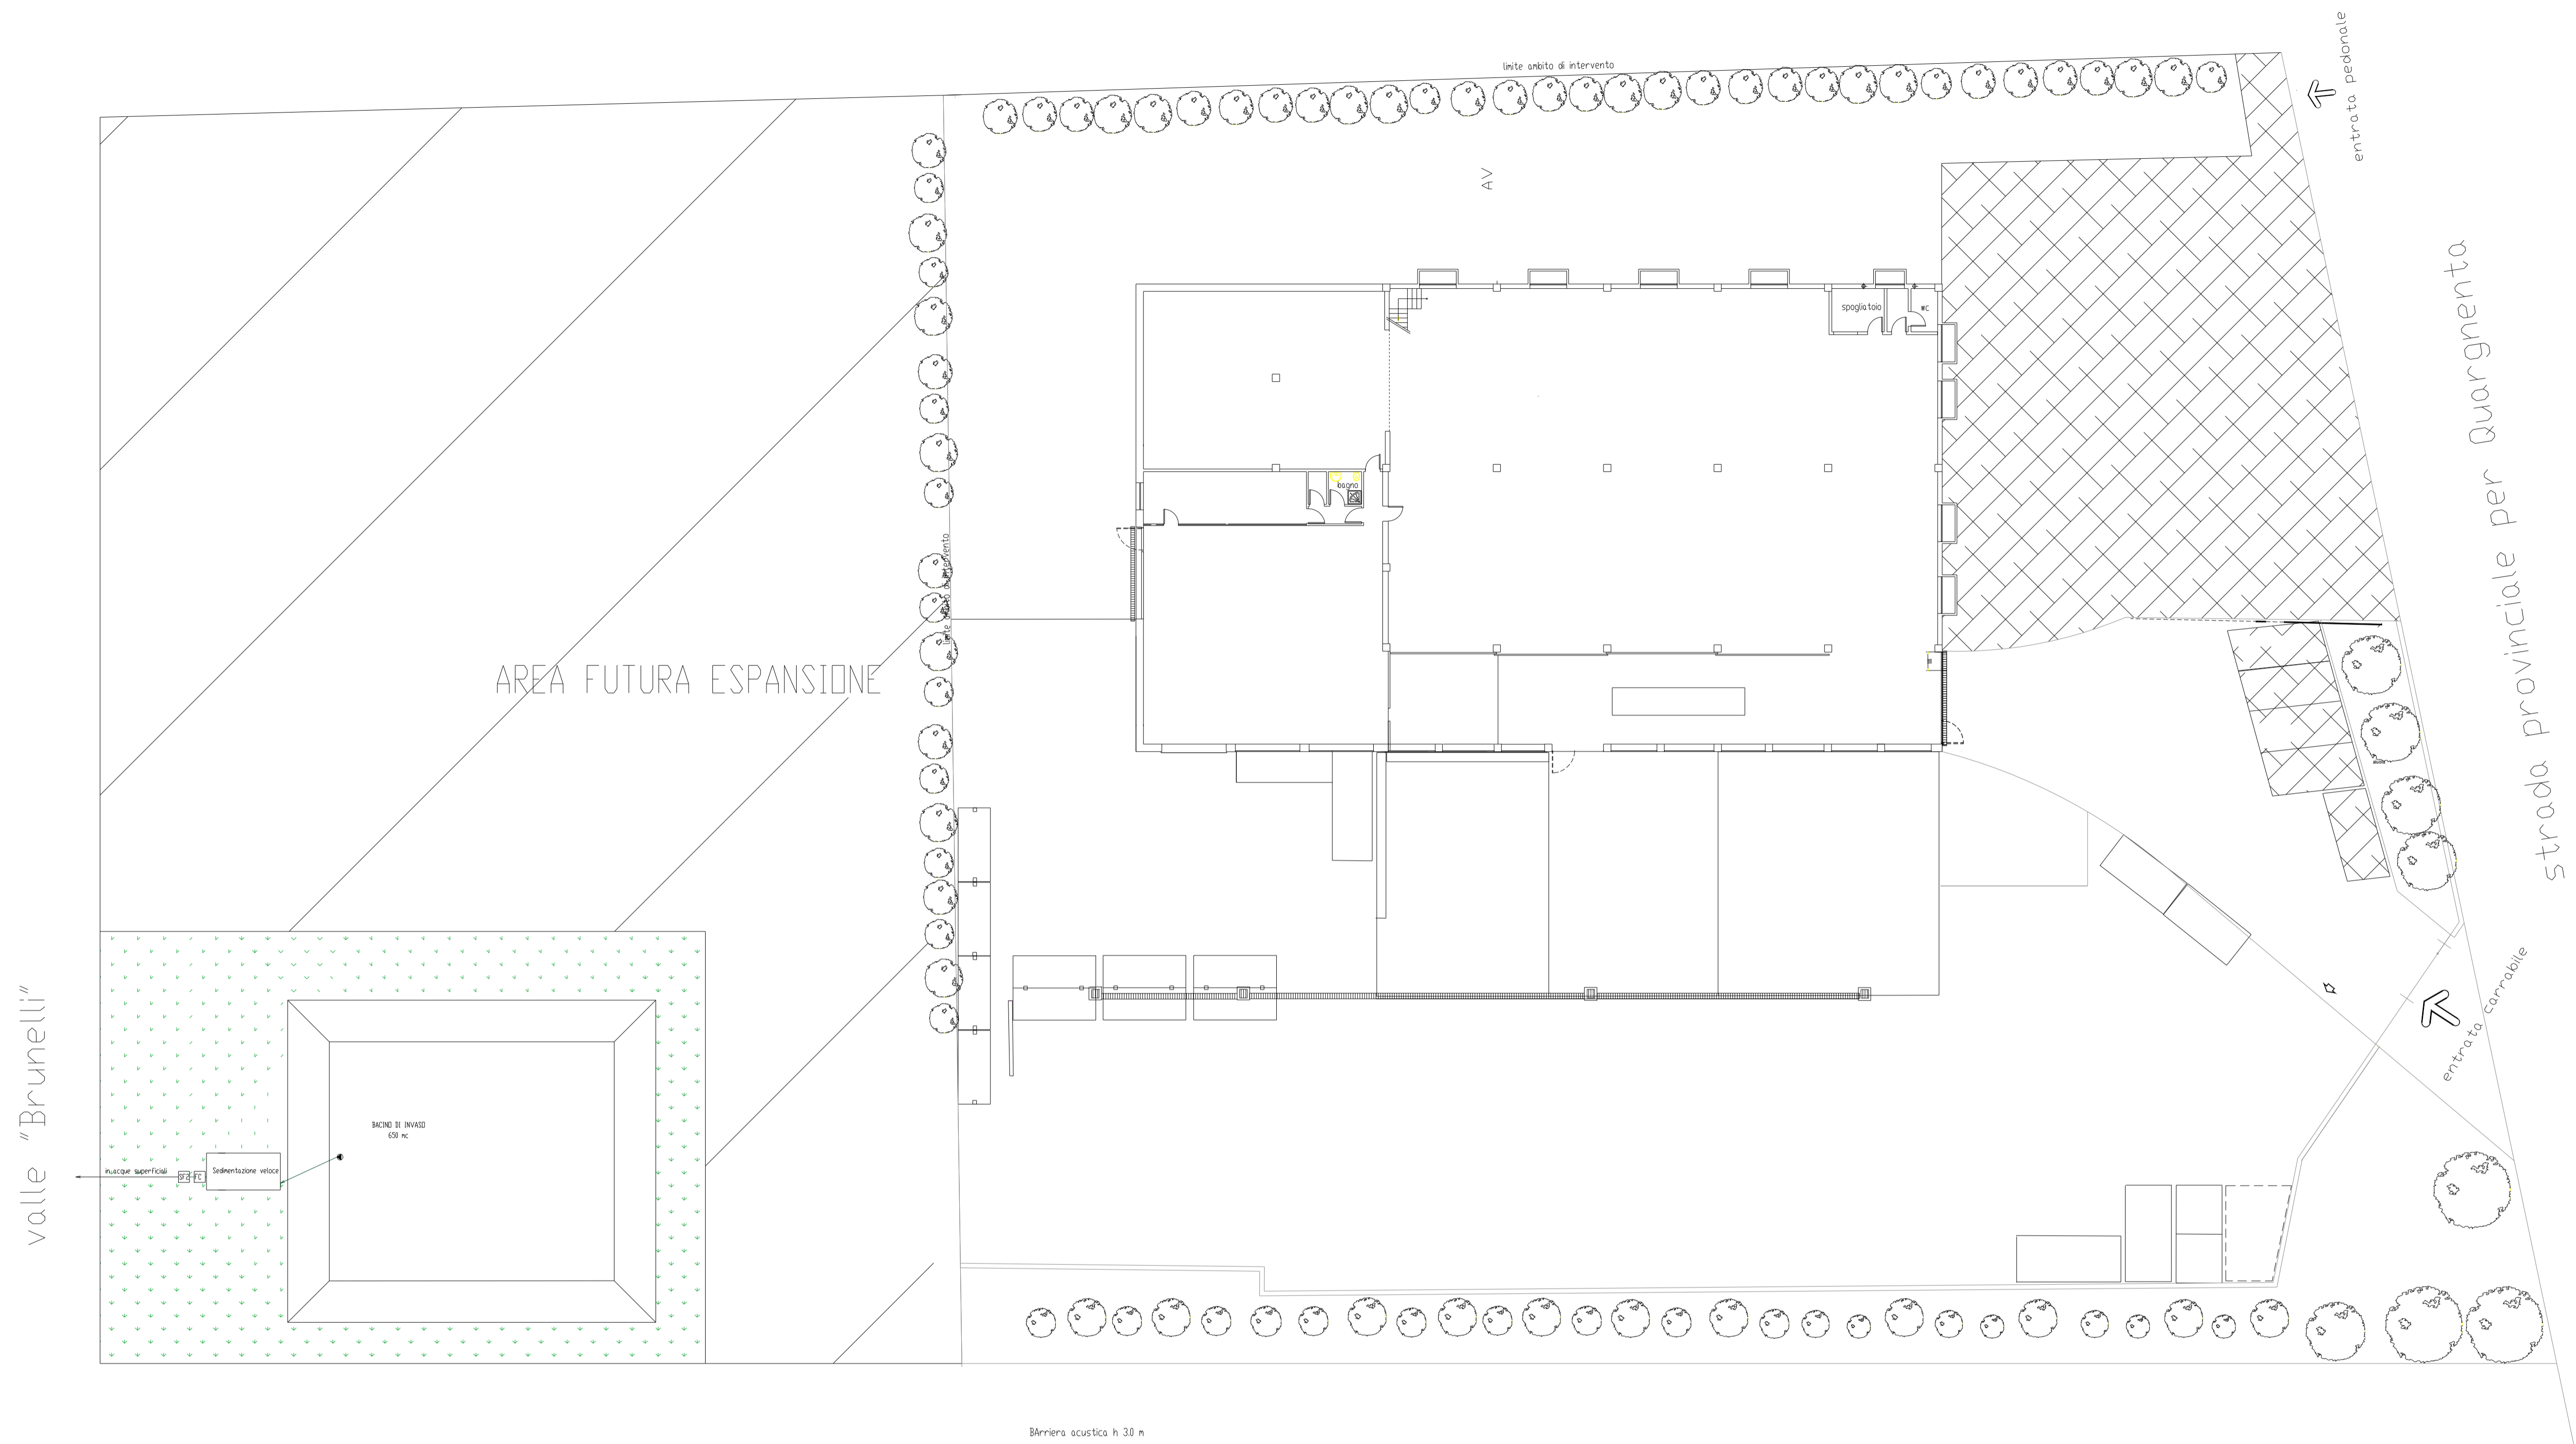

COMUNE di CORNEDEO		PROV. di VICENZA	
<p>PROGETTO DI MODIFICA CON SPOSTAMENTO          AREA MESSA IN SICUREZZA E          STOCCAGGIO RIFIUTI</p>			
Elaborato:			
TAV 4 - Espansione futura			
Settembre 2020		SCALA 1:200	
Progettista: STUDIO TECNICO AMBIENTALE Dott.ing. Massimiliano Soprana Via Keplero, 7 - Valdagno (VI) Tel. 0445/407662 - Fax. 0445/480252		Committente: SAVEGNAGO RENATO srl Via Grigio, 23 Cornedo Vicentino (VI)	