


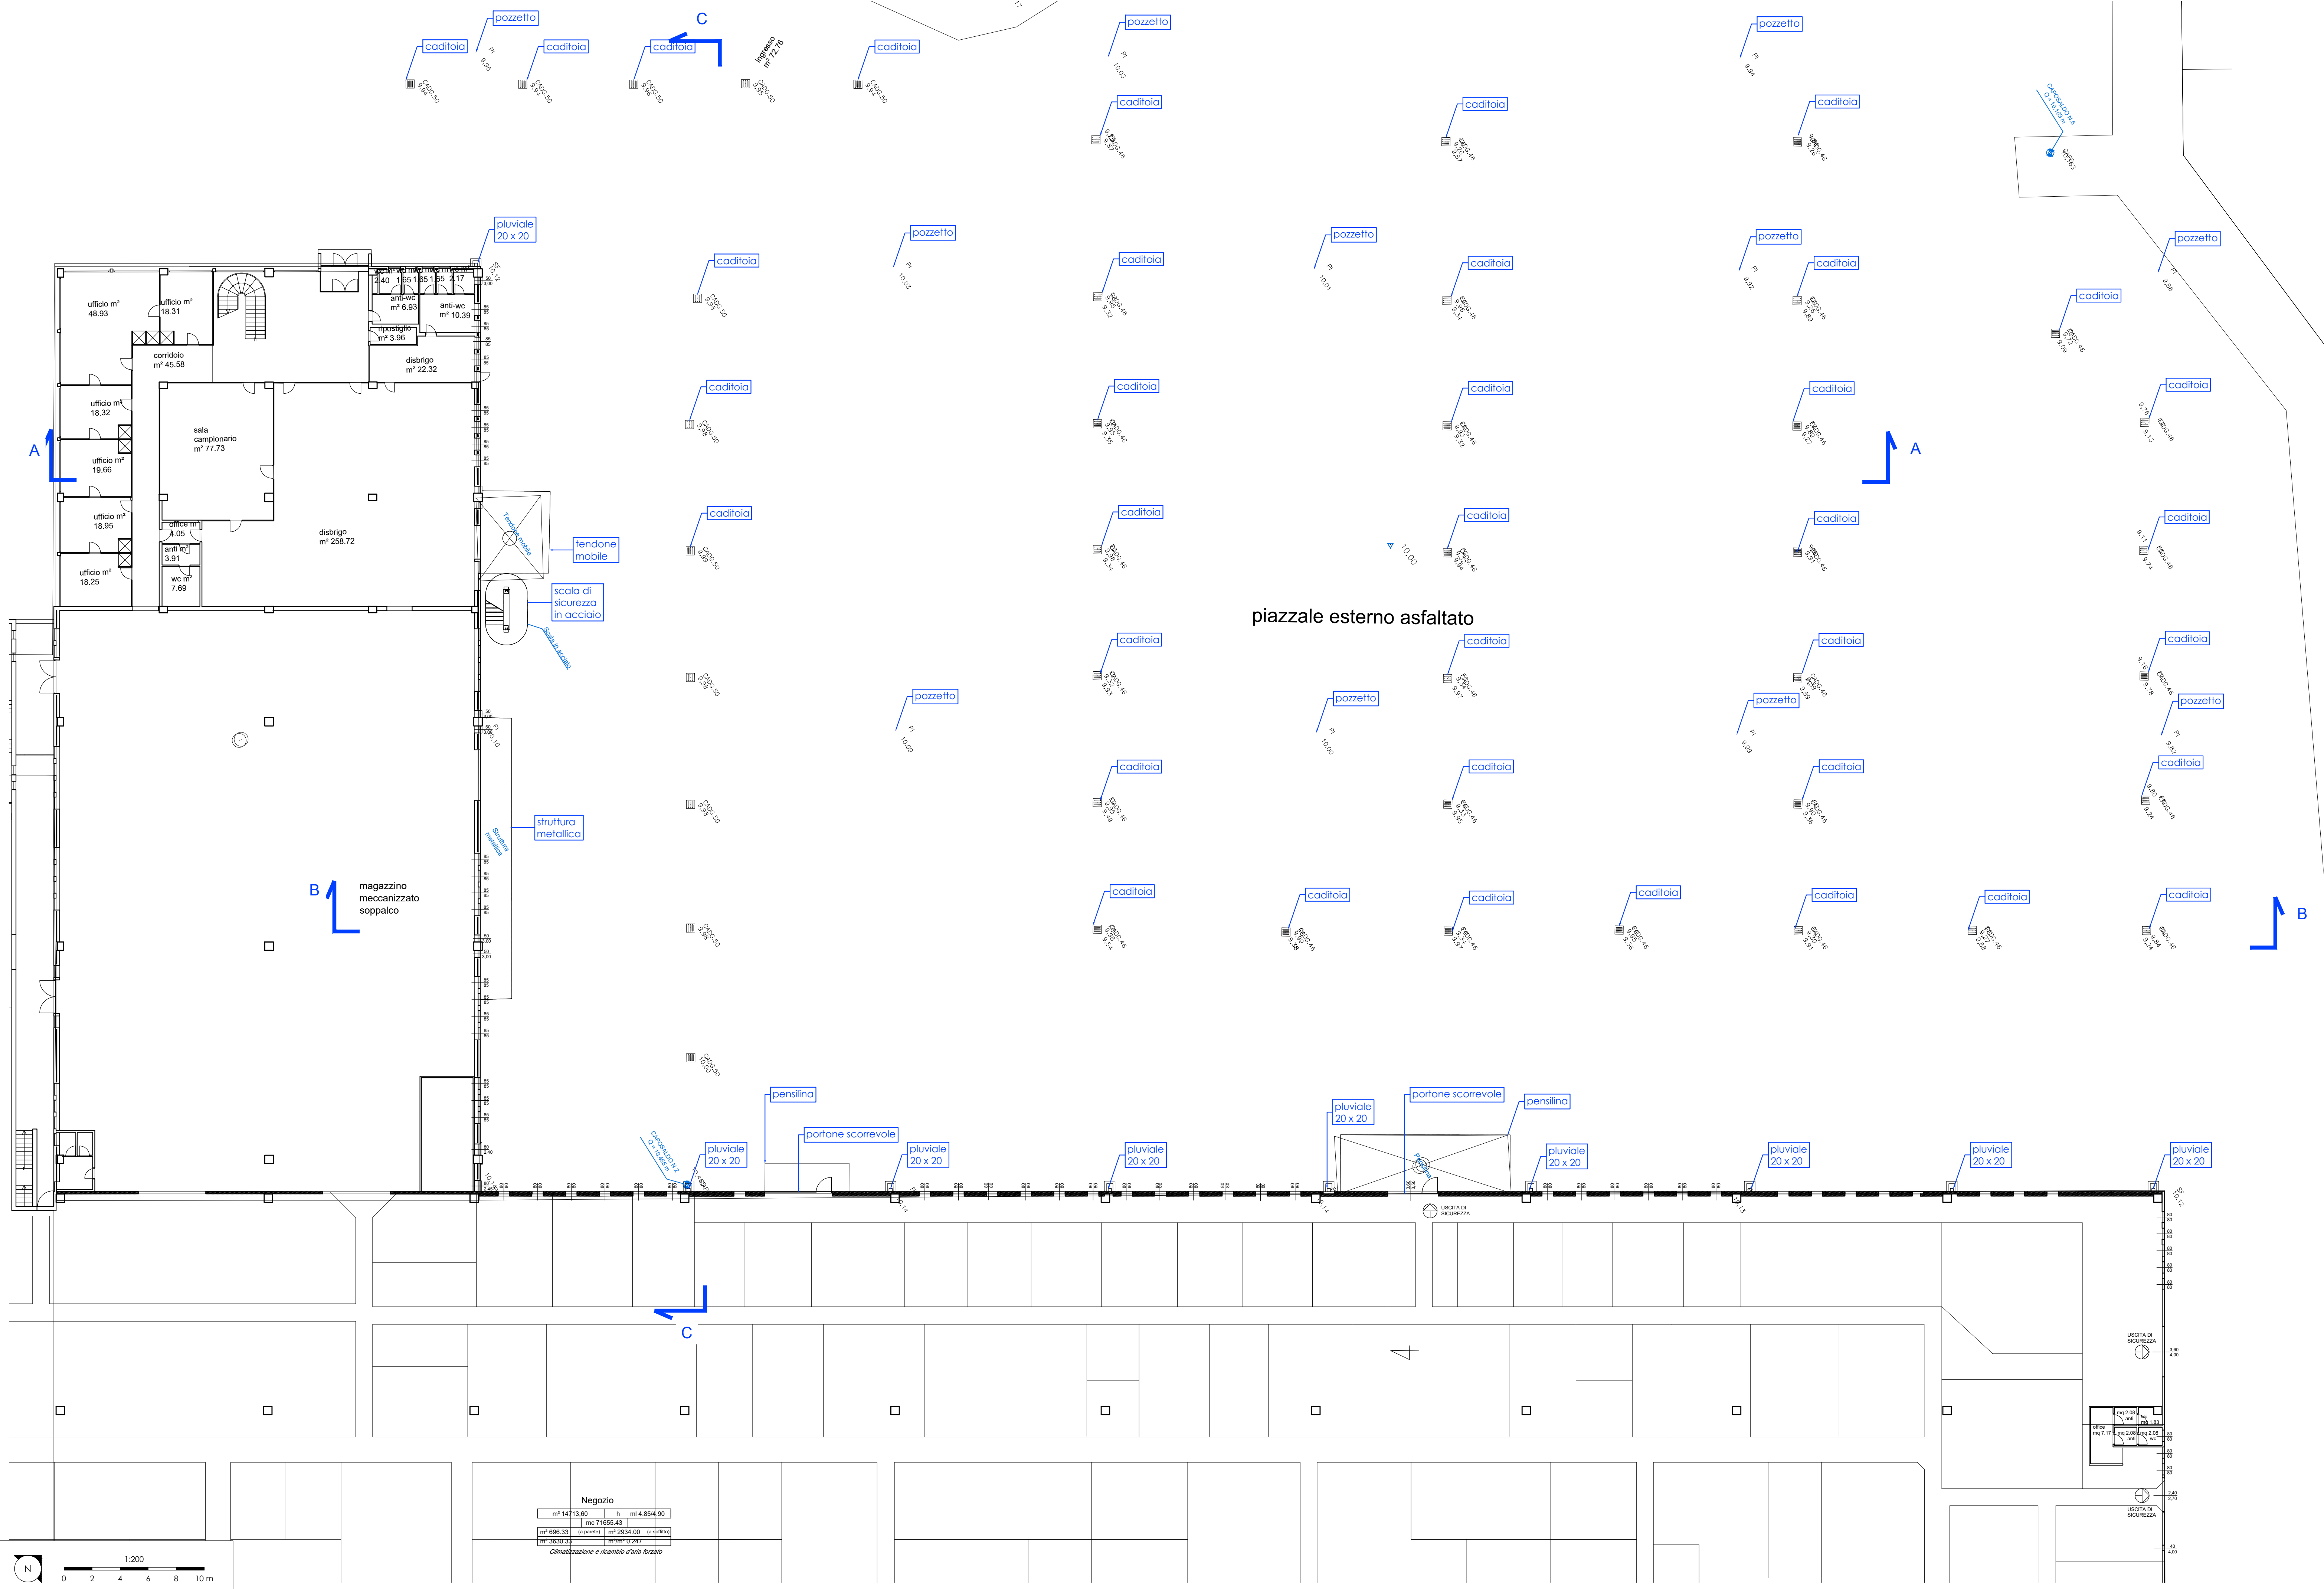

Comune di Montecchio Maggiore

AMPLIAMENTO FABBRICATO COMMERCIALE "SORELLE RAMONDA"
in località Alte Ceccato,
Comune di Montecchio Maggiore (VI)

PROCEDURA DI VALUTAZIONE DI IMPATTO AMBIENTALE SU PROGETTO DEFINITIVO
D.LGS. 3 Aprile 2006 n.152 e s.m.i., L.R. Veneto 18 Febbraio 2016 n.4

Proponente:
S.I.L. s.p.a.

SOCIETÀ IMMOBILIARE LOMBARDA s.p.a.
Montecchio Maggiore (VI) - Viale Trieste n. 45
Legale Rappresentante
Cav. Giuseppe Ramonda

PER LA DITTA S.I.L. S.p.A.

IL TECNICO INCARICATO

GIUSEPPE RAMONDA
Legale rappresentante
SOCIETÀ IMMOBILIARE LOMBARDA S.p.A.
Montecchio Maggiore (VI)

ING. DANIELE RINALDO
Studio Rinaldo Srl
RINALDO S.r.l.

Titolo:
PROGETTO DEFINITIVO

n.:
P.2.2.1

STATO DI FATTO
pianta piano terra

Scala:

Data: novembre 2020

rev. n.	data	descrizione	redatto	verificato	approvato
0	11/2020	Emissione	LG	AR	DR

