

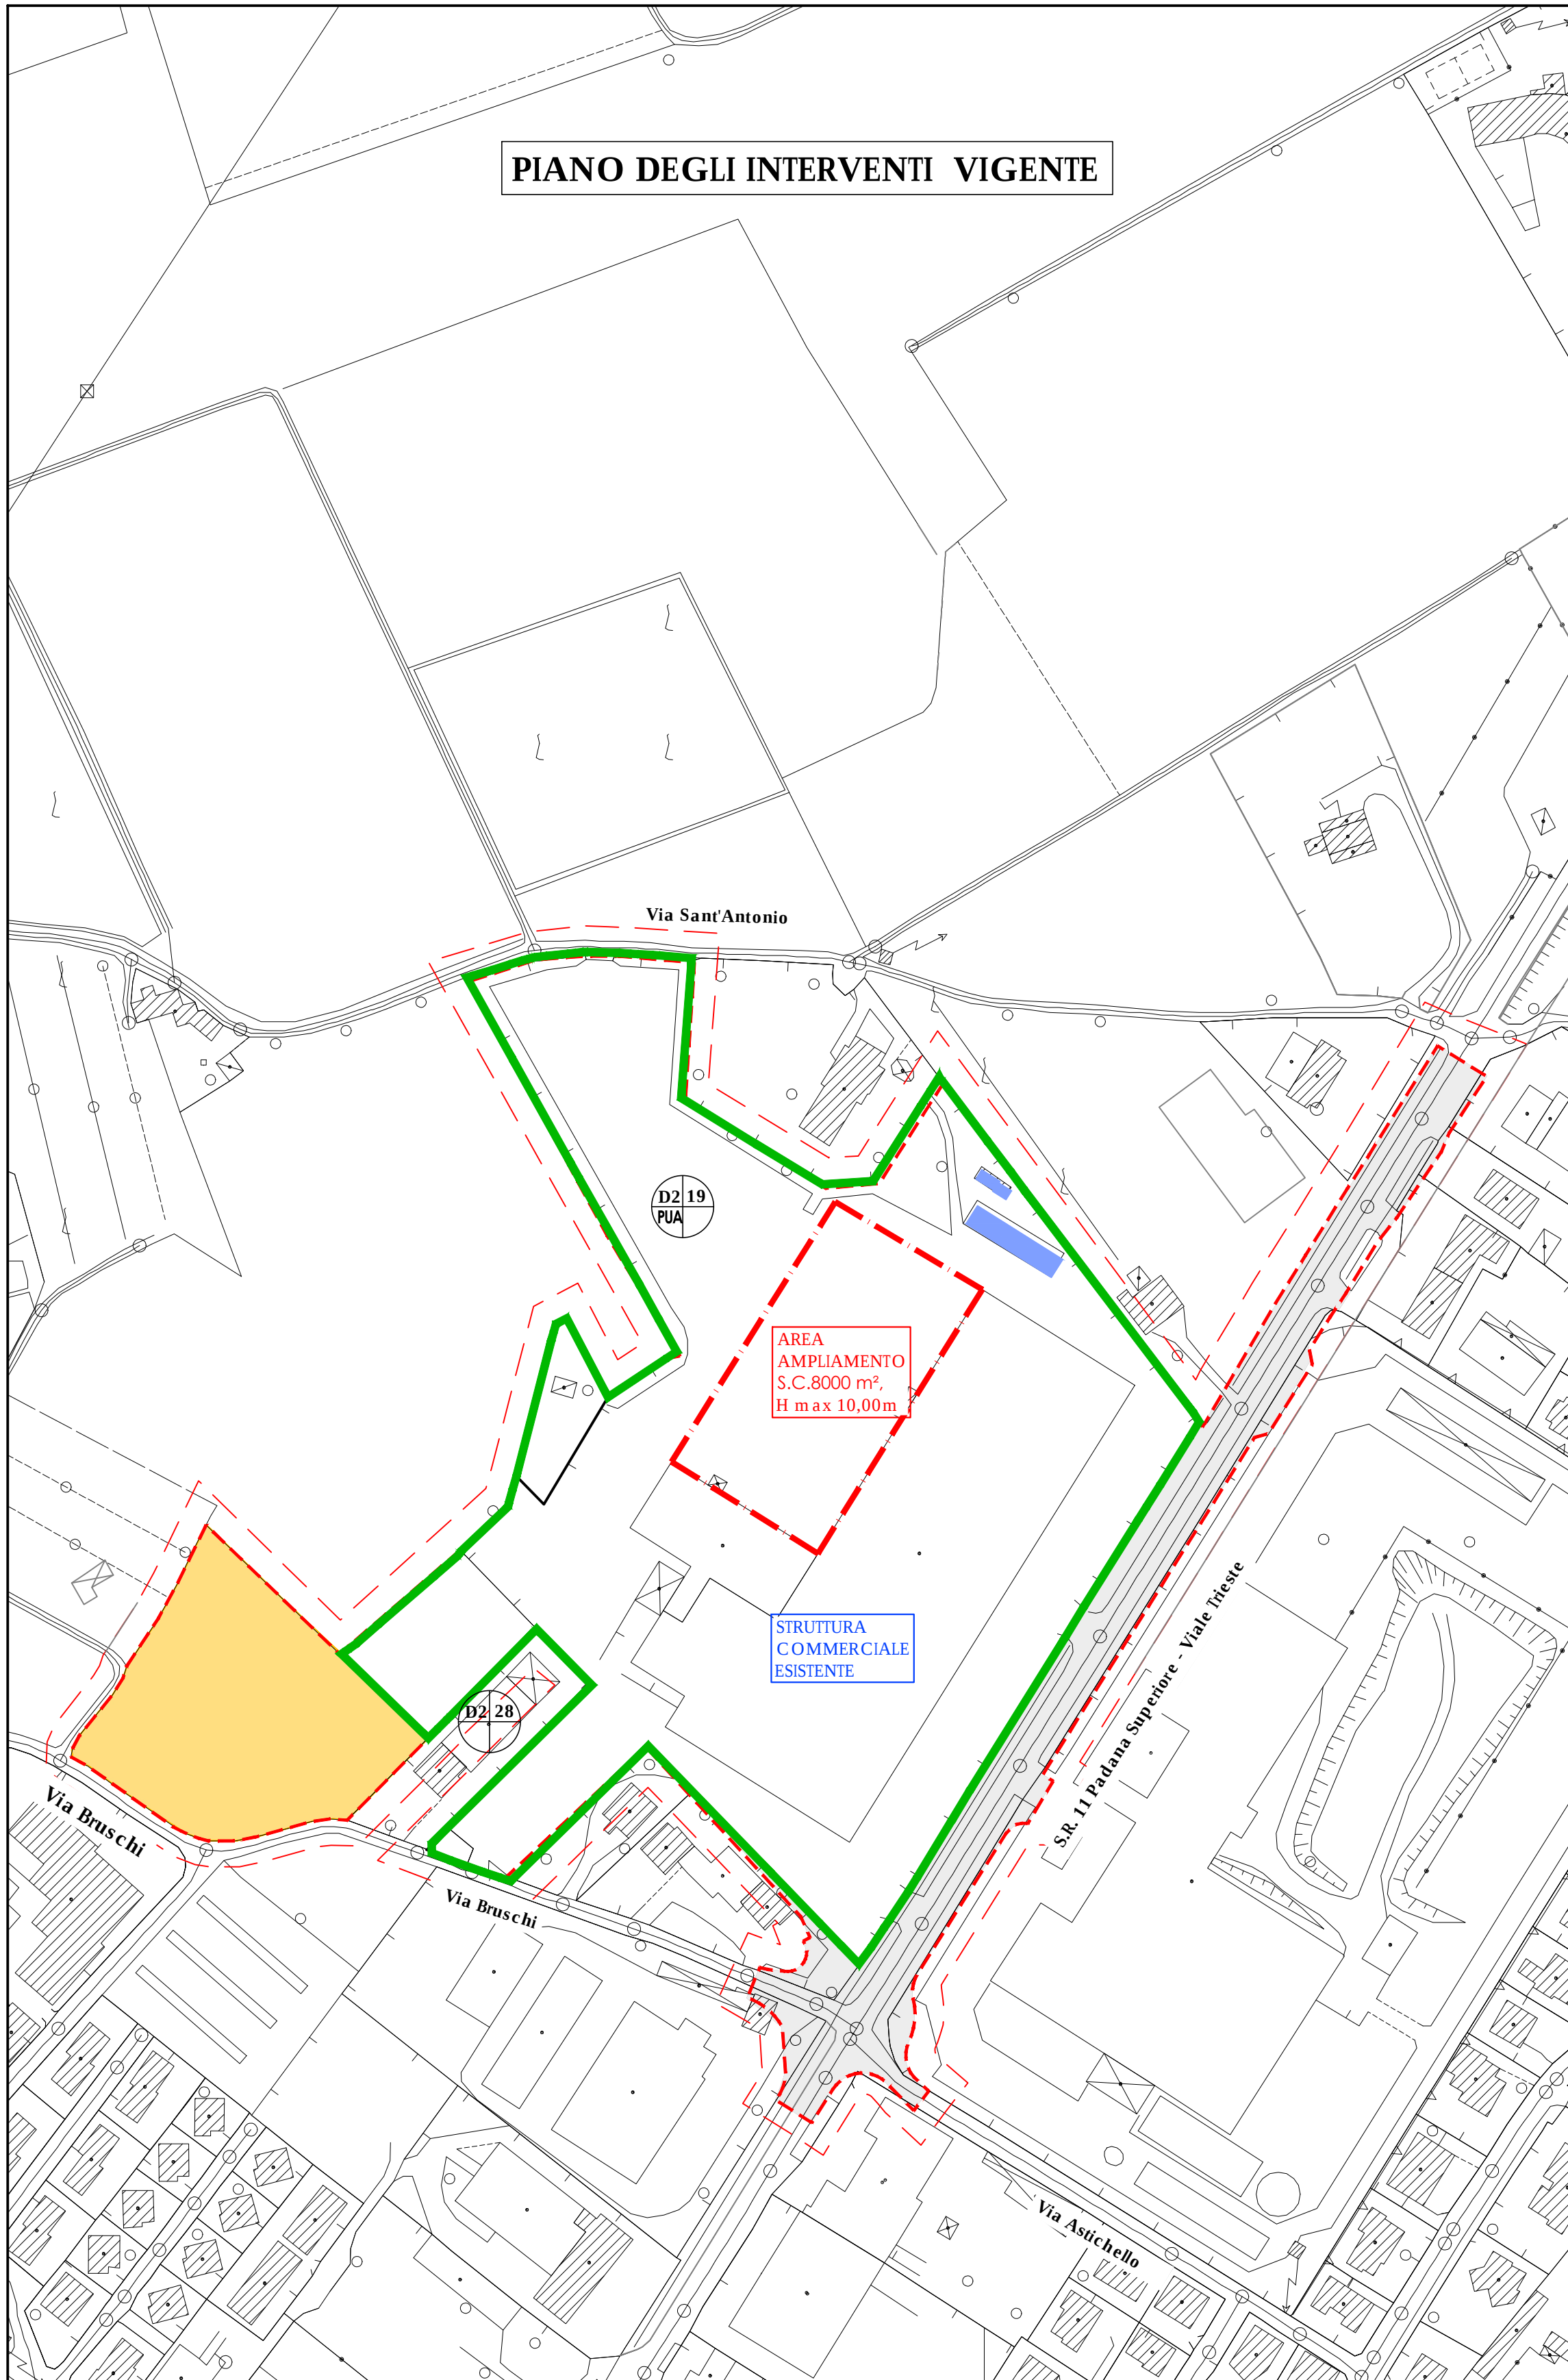
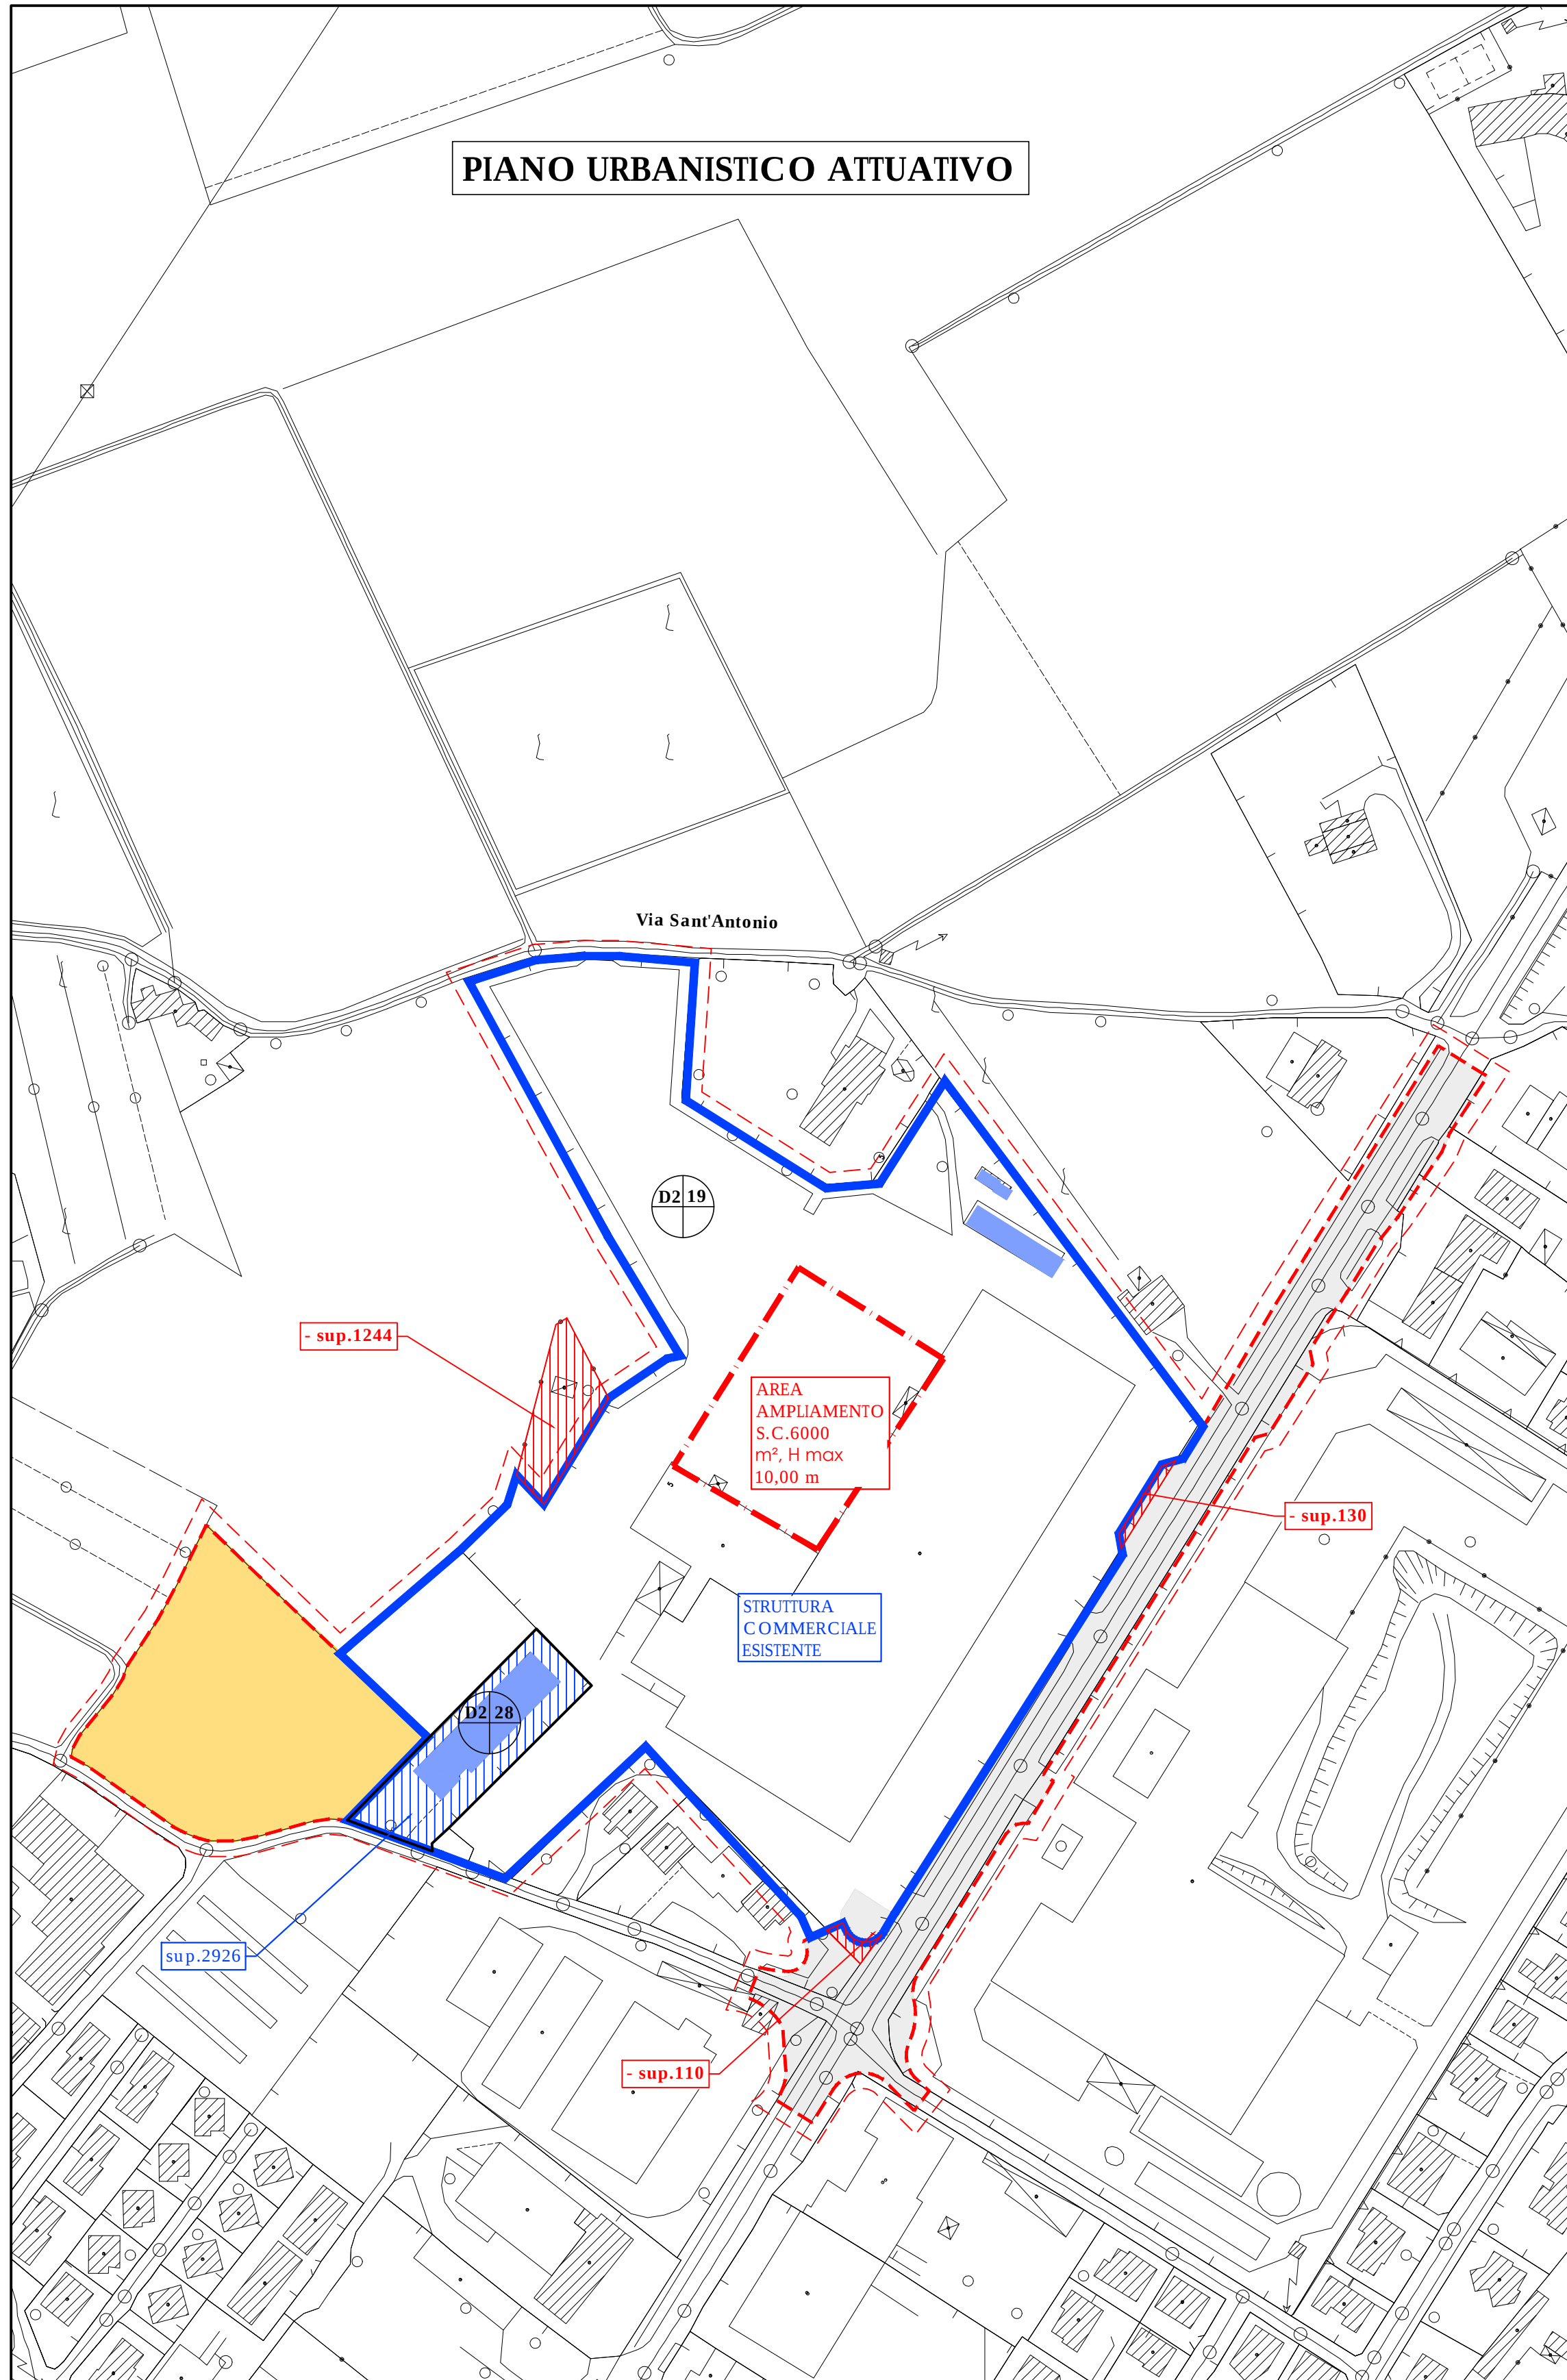


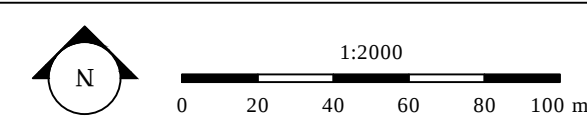



LEGENDA

- | | |
|---|--|
|  | AMPLIAMENTO EDILIZIO 8000 m² |
|  | LIMITE AMBITO DELLA VAR.01 AL PIANO DEGLI INTERVENTI |
|  | AREE A PARCHEGGIO DA VINCOLARE AD USO PUBBLICO |
|  | ZONA D2 - AREA PER INSEDIAMENTI PREVALENTEMENTE COMMERCIALI E DIREZIONALI DI NUOVA ESPANSIONE E DI COMPLETAMENTO PIANO DEGLI INTERVENTI - Sup. 44'233 m² |
|  | STRUTTURA COMMERCIALE ESISTENTE |
|  | EDIFICI COMPLEMENTARI AL NEGOZIO |

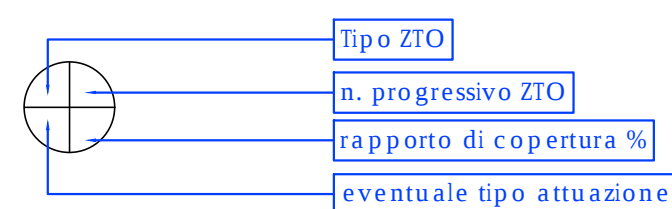

LEGENDA

- | | |
|---|---|
|  | AMPLIAMENTO EDILIZIO 6000 m² |
|  | LIMITE AMBITO DEL PIANO URBANISTICO ATTUATIVO |
|  | AREE A PARCHEGGIO DA VINCOLARE AD USO PUBBLICO |
|  | ZONA D2 - a REA PER INSEDIAMENTI PREVALENTEMENTE COMMERCIALI E DIREZIONALI DI NUOVA ESPANSIONE E DI COMPLETAMENTO PIANO DI LOTTIZZAZIONE - Sup. 45.675 m² (+1,5%) |
|  | STRUTTURA COMMERCIALE ESISTENTE |
|  | EDIFICI COMPLEMENTARI AL NEGOZIO |

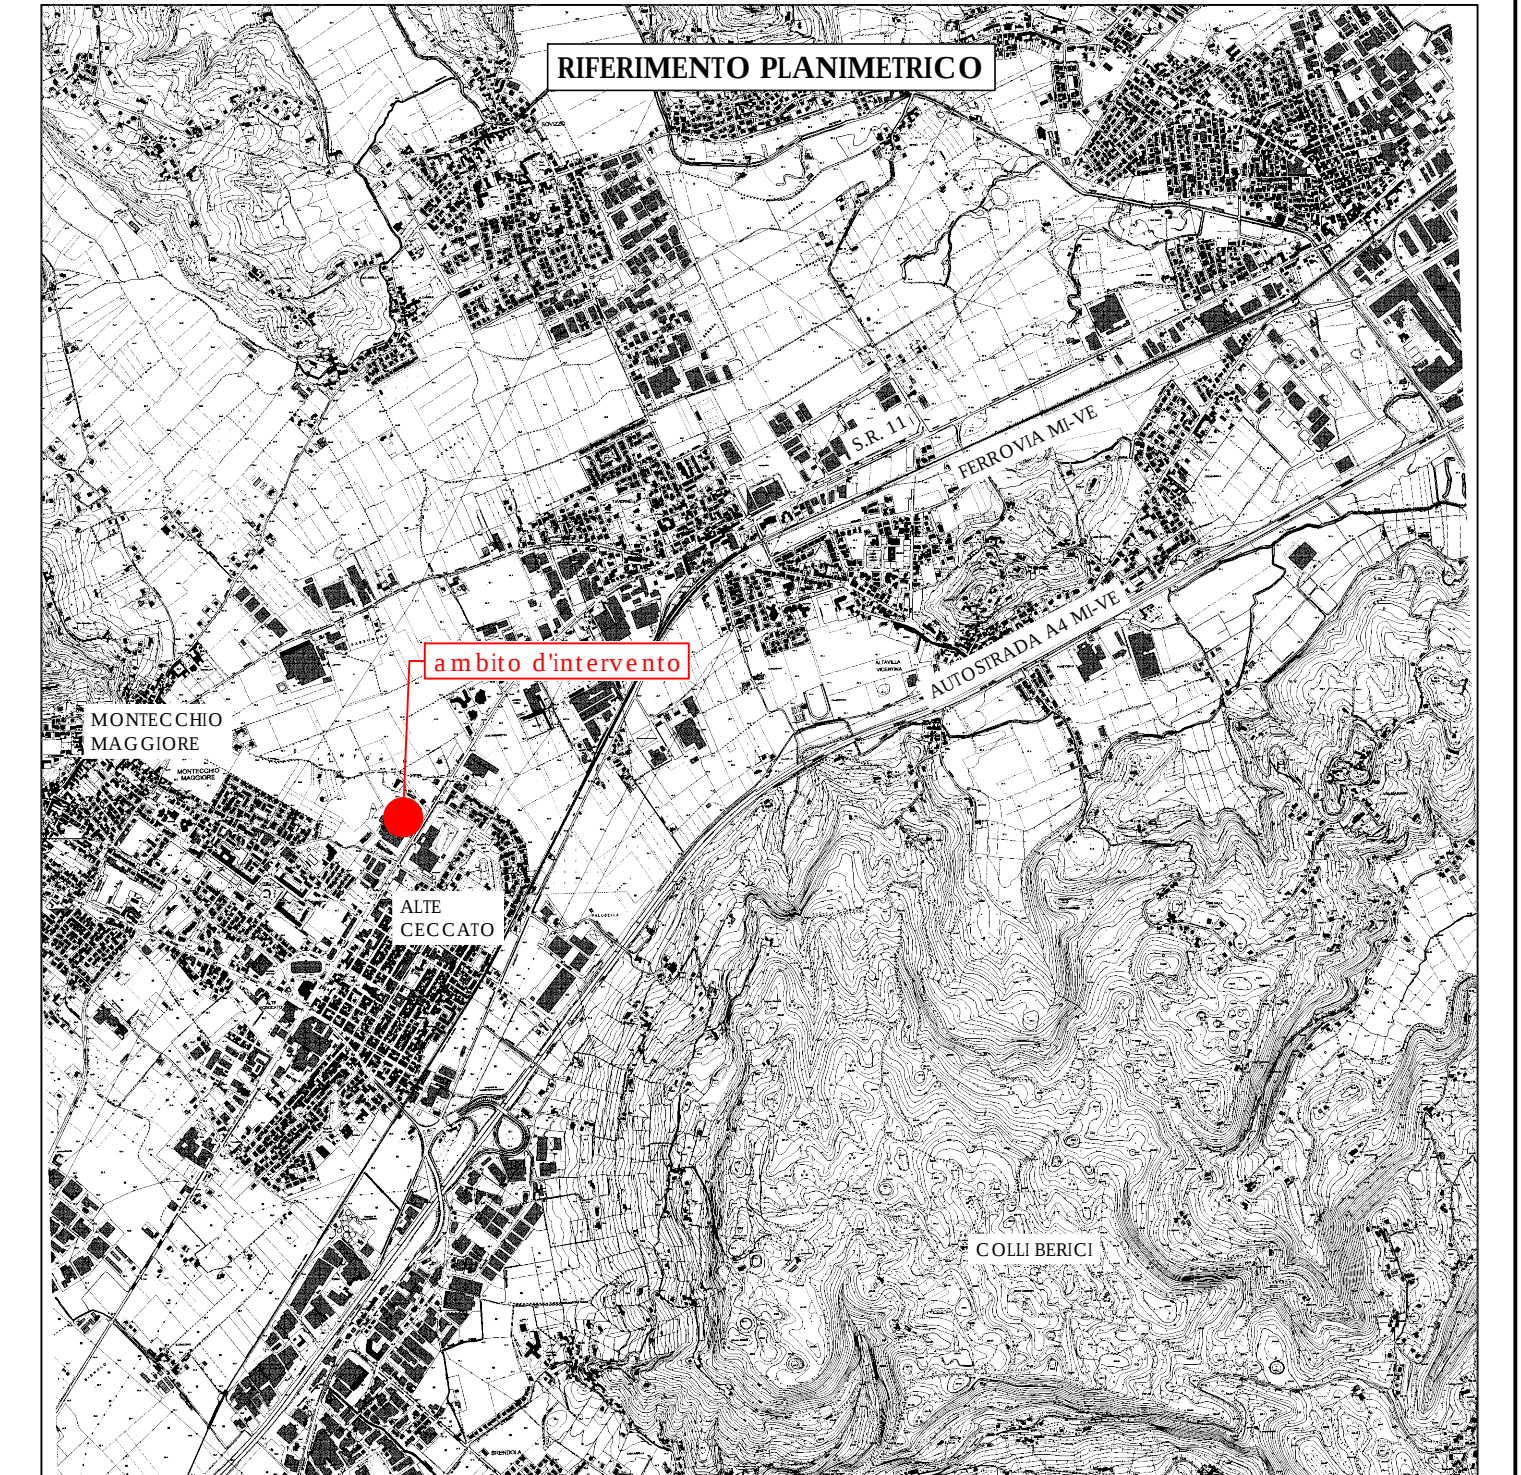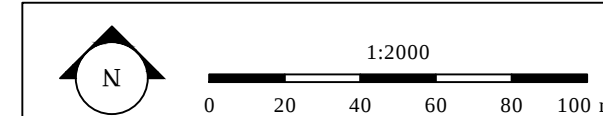

Comune di Montecchio Maggiore

**AMPLIAMENTO FABBRICATO
COMMERCIALE "SORELLE RAMONDA"**
in località Alte Ceccato,
Comune di Montecchio Maggiore (VI)

**PROCEDURA DI
VALUTAZIONE DI IMPATTO AMBIENTALE
SU PROGETTO DEFINITIVO**

D.LGS. 3 Aprile 2006 n.152 e ss.mm.ii., L.R. Veneto 18 Febbraio 2016 n.4

Proponente:

S.I.L. s.p.a.

SOCIETA' IMMOBILIARE LOMBARDA s.p.a.
Montecchio Maggiore (VI) - Viale Trieste n. 45
Legale Rappresentante
Cav. Giuseppe Ramonda

PER LA DITTA S.I.L. S.p.A.

IL TECNICO INCARICATO

GIUSEPPE RAMONDA
Legale rappresentante
SOCIETA' IMMOBILIARE LOMBARDA S.p.A.
Montecchio Maggiore (VI)

ING. DANIELE RINALDO
Studio Rinaldo Srl
Studio

RINALDO S.r.l.

Titolo: **PROGETTO DEFINITIVO**

n.:

STATO DI RIFORMA
PLANIMETRIE A CONFRONTO: PIANO DEGLI INTERVENTI
VIGENTE E PIANO URBANISTICO ATTUATIVO

P.2.3.1

Data: novembre 2020

Scala:

[illegible]