

IMPIANTO DI ACCUMULO, TRATTAMENTO E SOLLEVAMENTO ACQUE DI PRIMA PIOGGIA

PIANTA TIPOLOGICA - scala 1:50

condotta bypass seconda pioggia

elettropompa sommersibile con capacità di sollevamento 11/s

griglia di dissipazione

soglia sfiorante per separazione acque di prima/seconda pioggia

5.00

5.00

1.45

1.10

1.10

2.00

2.00

1.10

1.10

vasca di stoccaggio prima pioggia 75 m³

pozzetto di separazione

dalla rete di raccolta acque meteoriche

pozzetto autoaffondante

cartuccia tipo "storm filter" con capacità depurativa 11/s

al recapito (fognatura bianca esistente)

pozzetto ispezionabile per monitoraggio qualità delle acque

IMPIANTO DI ACCUMULO, TRATTAMENTO E SOLLEVAMENTO ACQUE DI PRIMA PIOGGIA

PIANTA TIPOLOGICA - scala 1:50

condotta bypass seconda pioggia


griglia di dissipazione

soglia sfiorante per separazione acque di prima/seconda pioggia

5.00

5.00

1.45

1.10

1.10

pozzetto di separazione

dalla rete di raccolta acque meteoriche

pozzetto autoaffondante

vasca di stoccaggio prima pioggia 75 m³

2.00



2.00

cartuccia tipo "storm filter" con capacità depurativa 11/s

al recapito (fognatura bianca esistente)

pozzetto ispezionabile per monitoraggio qualità delle acque

1.10

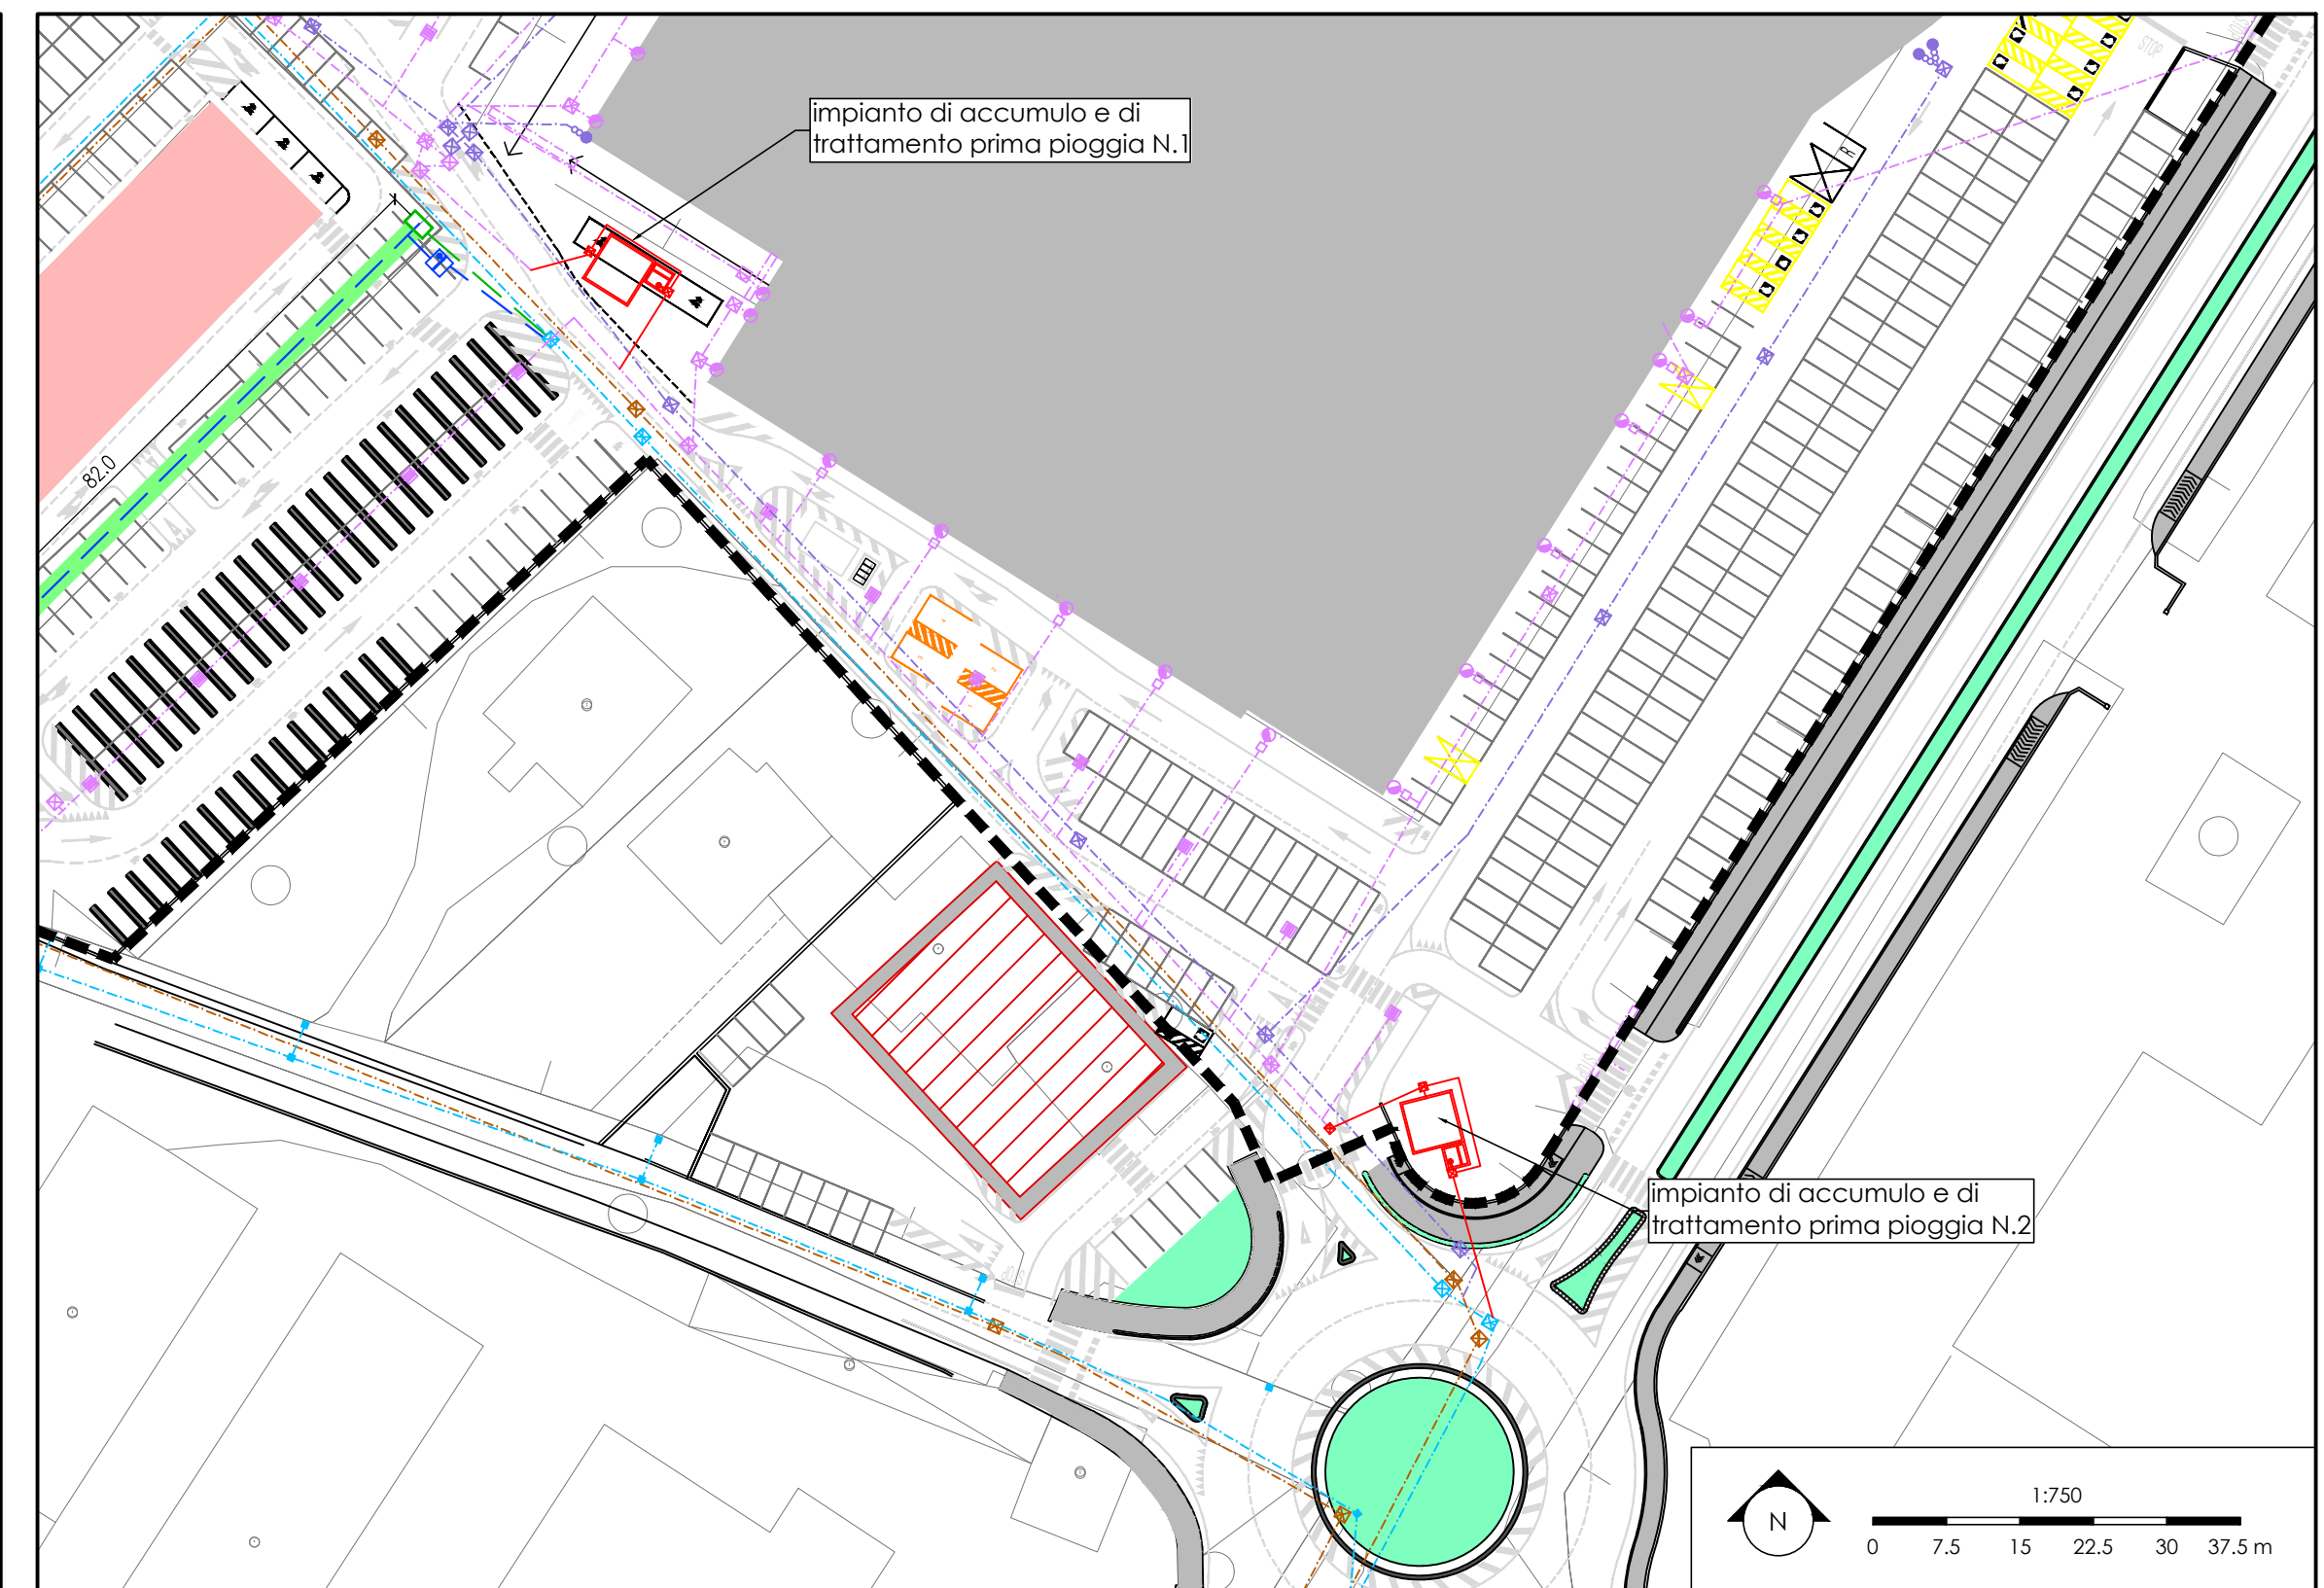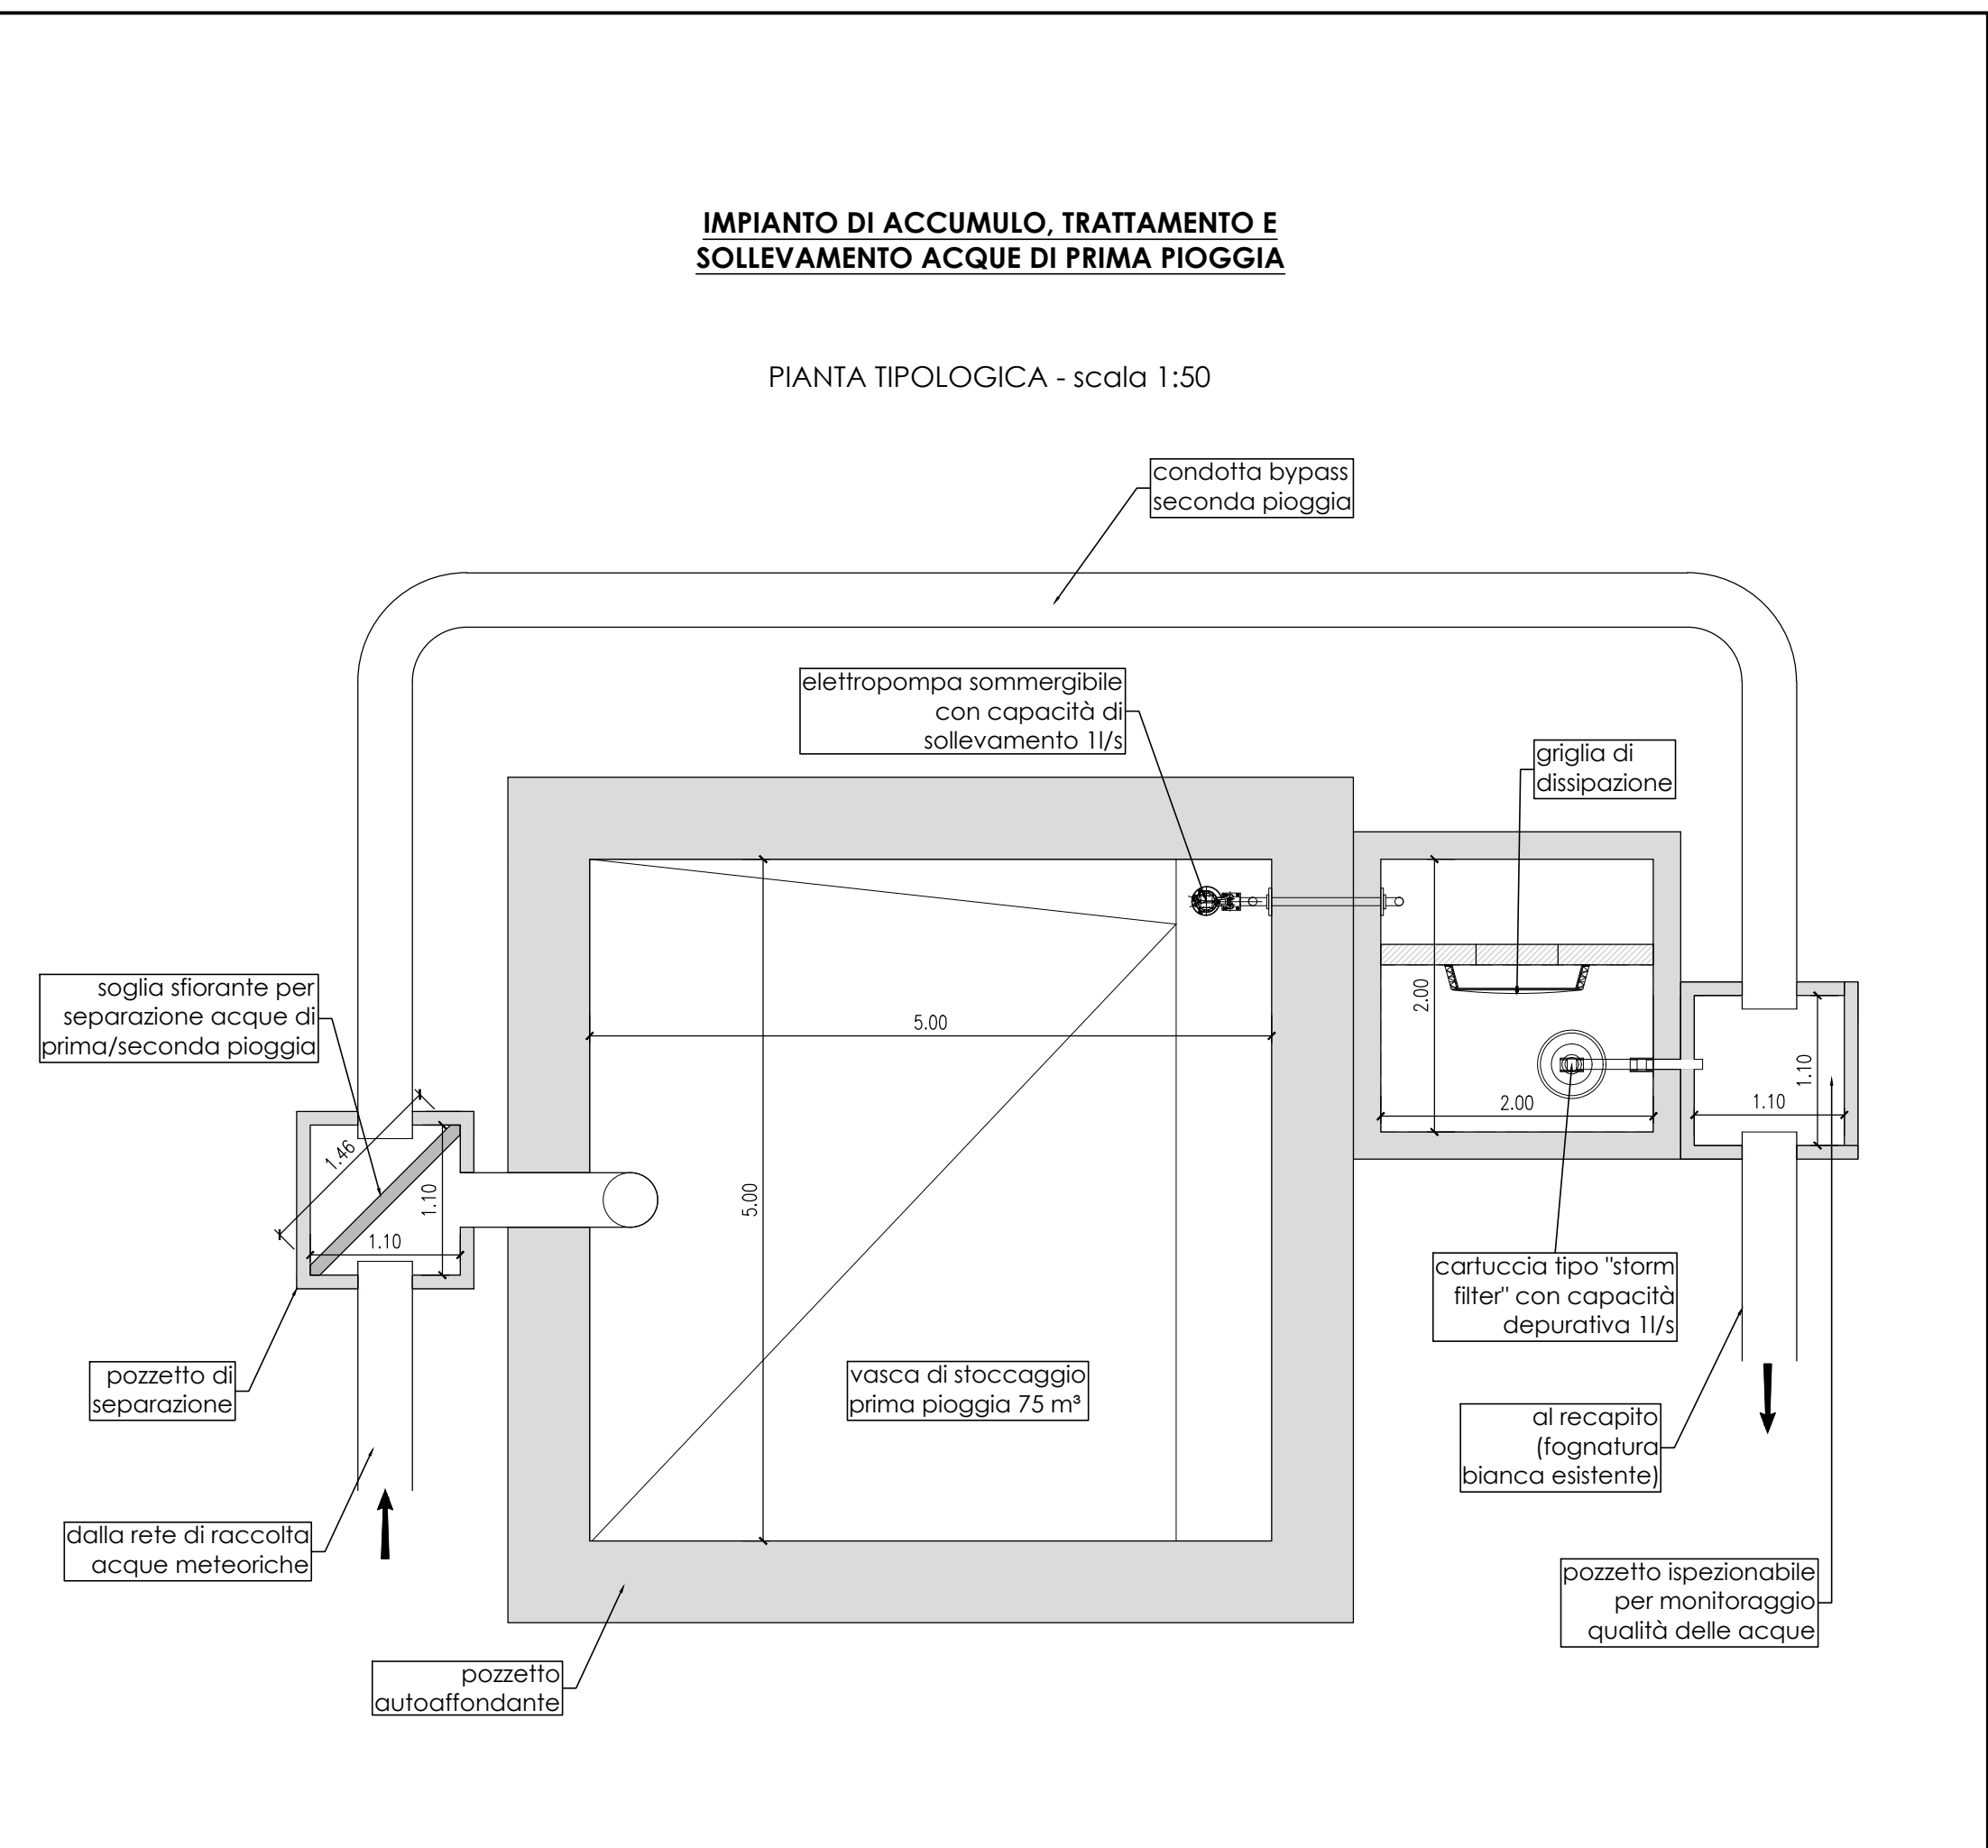

- | RETE COMUNALE ESISTENTE | RETE SMALTIMENTO ACQUE METEORICHE ESISTENTE | RETE SMALTIMENTO ACQUE METEORICHE DI PROGETTO |
|-----------------------------|---|---|
| — condotta fognatura bianca | — condotta fognatura bianca |  pozzetto autoaffondante 5x5 m |
| ■ pozzetto fognatura bianca | ■ pozzetto fognatura bianca |  pozzetto 2.00 x 2.00 m |
| ■ caditoio fognatura bianca | ■ caditoio fognatura bianca |  pozzetto 1.10 x 1.10 m |
| — condotta fognatura nera | — pluviale fognatura bianca | — condotta di progetto Ø400 |
| ■ pozzetti fognatura nera | — condotta fognatura nera | |
| | ■ pozzetto fognatura nera | |






SEZIONE TIPOLOGICA - scala 1:50

chiusino in ghisa sferoidale classe D400

soglia sfiorante per separazione acque di prima/seconda pioggia

chiusino in ghisa sferoidale classe D400 1000x1000

chiusino in ghisa sferoidale classe D400 1000x1000

quota pavimentazione

1.10

1.40

5.00

3.40

4.00

2.00

1.70

2.00

2.00

al recapito (fognatura bianca esistente)


pozzetto ispezionabile per monitoraggio qualità delle acque

cartuccia tipo "storm filter" con capacità depurativa 1l/s

elettropompa sommergibile con capacità di sollevamento 1l/s

pozzetto di separazione

pozzetto autoaffondante

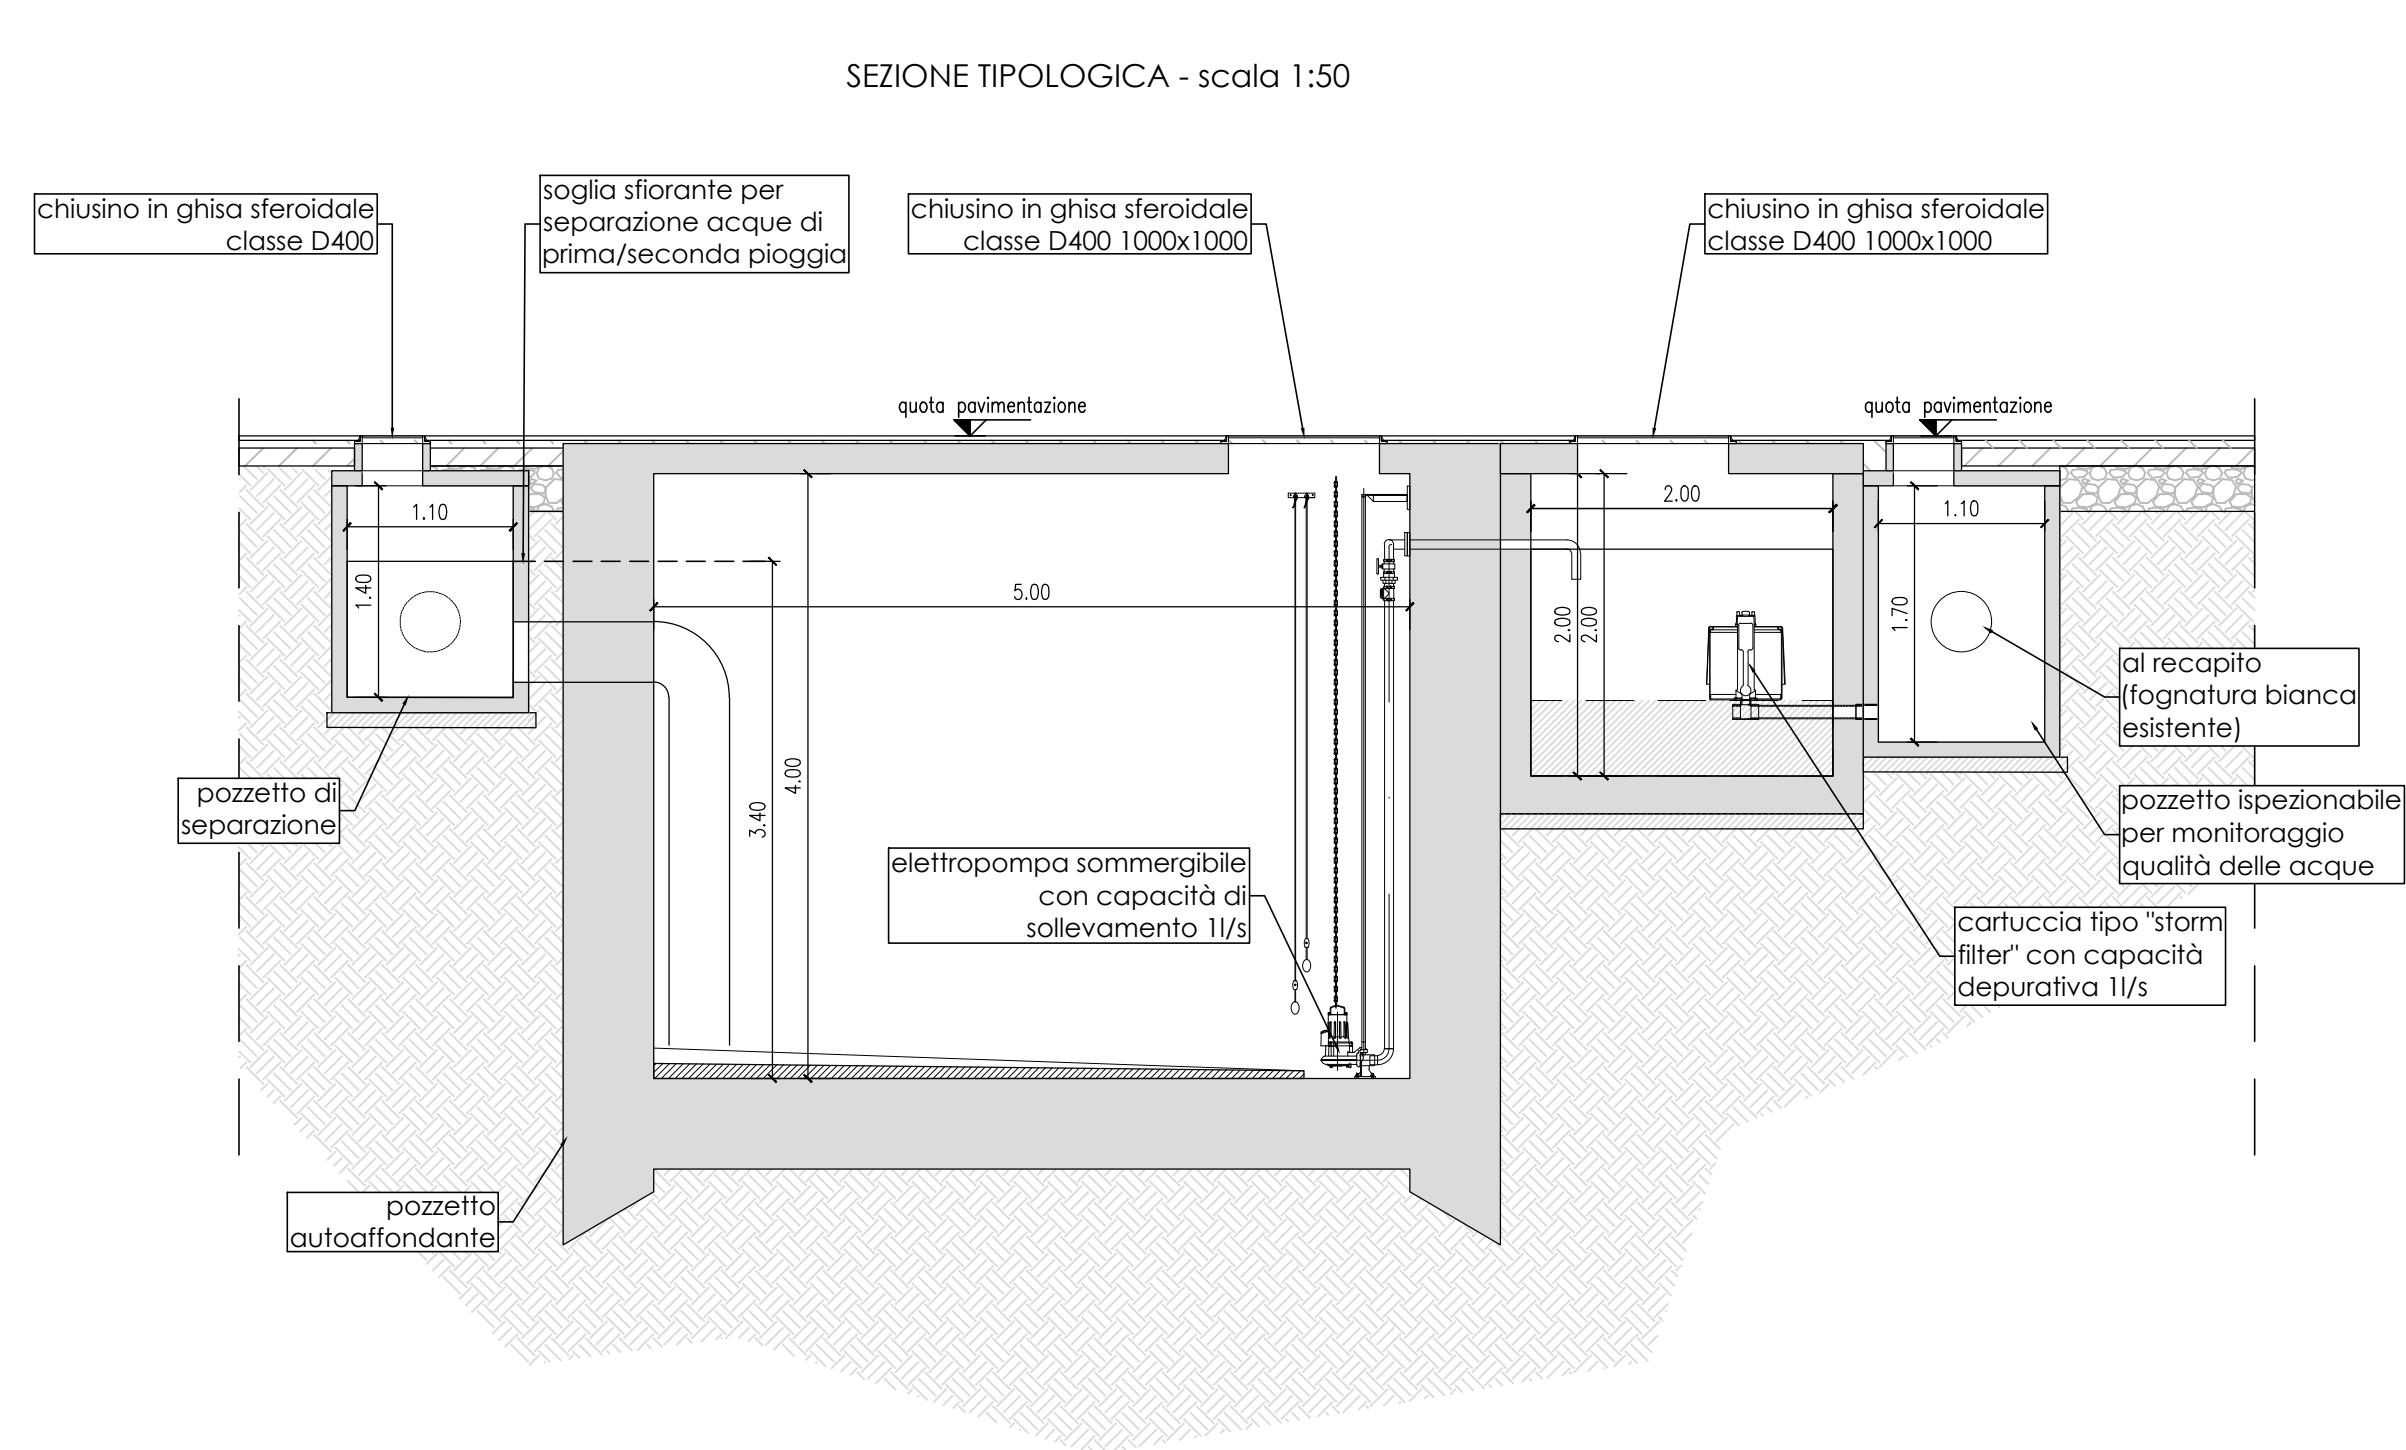[illegible][illegible][illegible]

PROCEDURA DI VALUTAZIONE DI IMPATTO AMBIENTALE SU PROGETTO DEFINITIVO D.LGS. 3 Aprile 2006 n.152 e ss.mm.ii., L.R. Veneto 18 Febbraio 2016 n.4						
Proponente:		S.I.L. s.p.a. SOCIETA' IMMOBILIARE LOMBARDA s.p.a. Montecchio Maggiore (VI) - Viale Trieste n. 45 Legale Rappresentante Cav. Giuseppe Ramonda				
PER LA DITTA S.I.L. S.p.A.				IL TECNICO INCARICATO		
..... GIUSEPPE RAMONDA Legale rappresentante SOCIETA' IMMOBILIARE LOMBARDA S.p.A. Montecchio Maggiore (VI)				 ING. DANIELE RINALDO Studio Rinaldo Srl RINALDO S.r.l.		
Titolo: PROGETTO DEFINITIVO <u>STATO DI RIFORMA</u> Adeguamento opere idrauliche piazzali esistenti Impianti di accumulo e trattamento acque di prima pioggia					n.: P.2.3.14	
Data: novembre 2020					Scala:	
rev. n.	data	descrizione	redatto	verificato	approvato	
0	11/2020	Emissione	LG	AR	DR	
















