


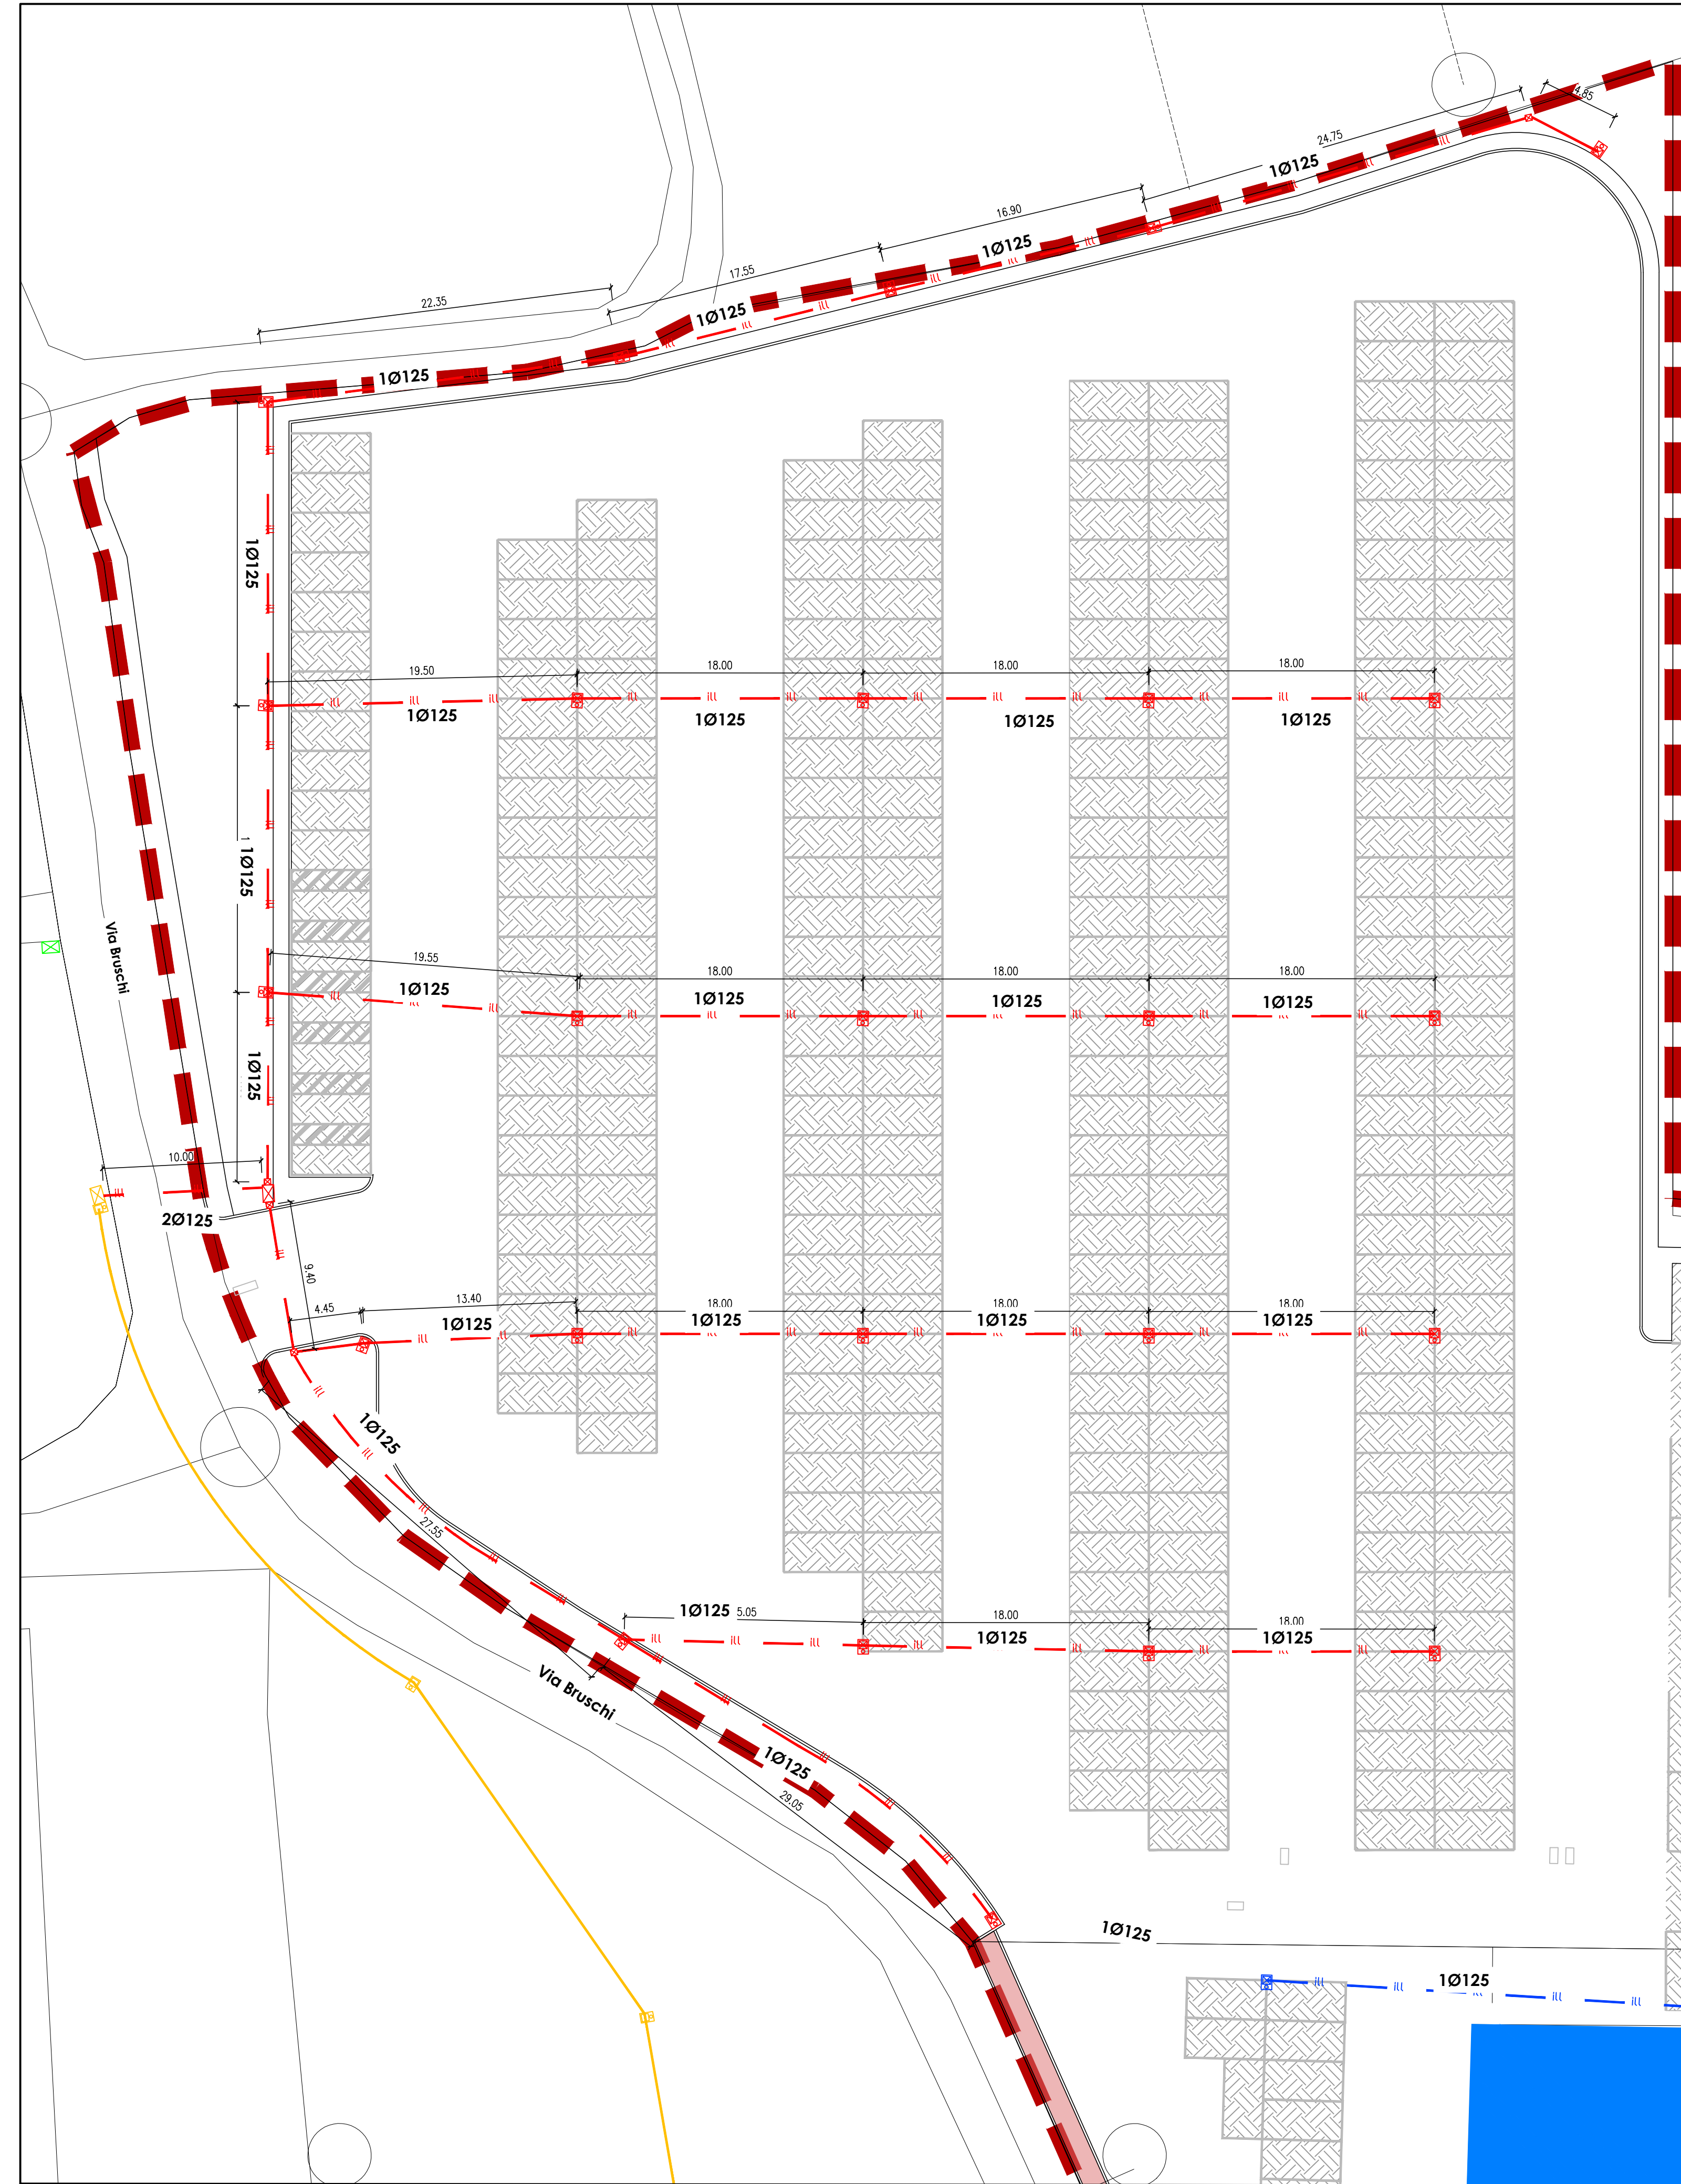

LEGENDA

- ambito d'intervento
- nuovo armadio quadro illuminazione
- nuova linea
- nuovo palo illuminazione pubblica palo h=6 m, con pozzetto 40x40 cm
- pozzetto di ispezione 40x40 cm
- armadio quadro Elettrico esistente
- armadio quadro illuminazione esistente
- linea illuminazione esistente
- palo illuminazione pubblica esistente

Comune di Montecchio Maggiore

AMPLIAMENTO FABBRICATO COMMERCIALE "SORELLE RAMONDA"
in località Alte Ceccato,
Comune di Montecchio Maggiore (VI)

PROCEDURA DI
VALUTAZIONE DI IMPATTO AMBIENTALE
SU PROGETTO DEFINITIVO

D.LGS. 3 Aprile 2006 n.152 e ss.mm.ii., L.R. Veneto 18 Febbraio 2016 n.4

Proponente:

S.I.L. s.p.a.

SOCIETA' IMMOBILIARE LOMBARDA s.p.a.
Montecchio Maggiore (VI) - Viale Trieste n. 45
Legale Rappresentante
Cav. Giuseppe Ramonda

PER LA DITTA S.I.L. S.p.A.

IL TECNICO INCARICATO

GIUSEPPE RAMONDA
Legale rappresentante
SOCIETA' IMMOBILIARE LOMBARDA S.p.A.
Montecchio Maggiore (VI)

ING. DANIELE RINALDO
Studio Rinaldo Srl

RINALDO S.r.l.

Titolo:

PROGETTO DEFINITIVO

STATO DI RIFORMA
Opere di illuminazione pubblica

n.:

P.2.3.15

Data: novembre 2020

Scala:

rev. n.	data	descrizione	redatto	verificato	approvato
0	11/2020	Emissione	LG	AR	DR

