

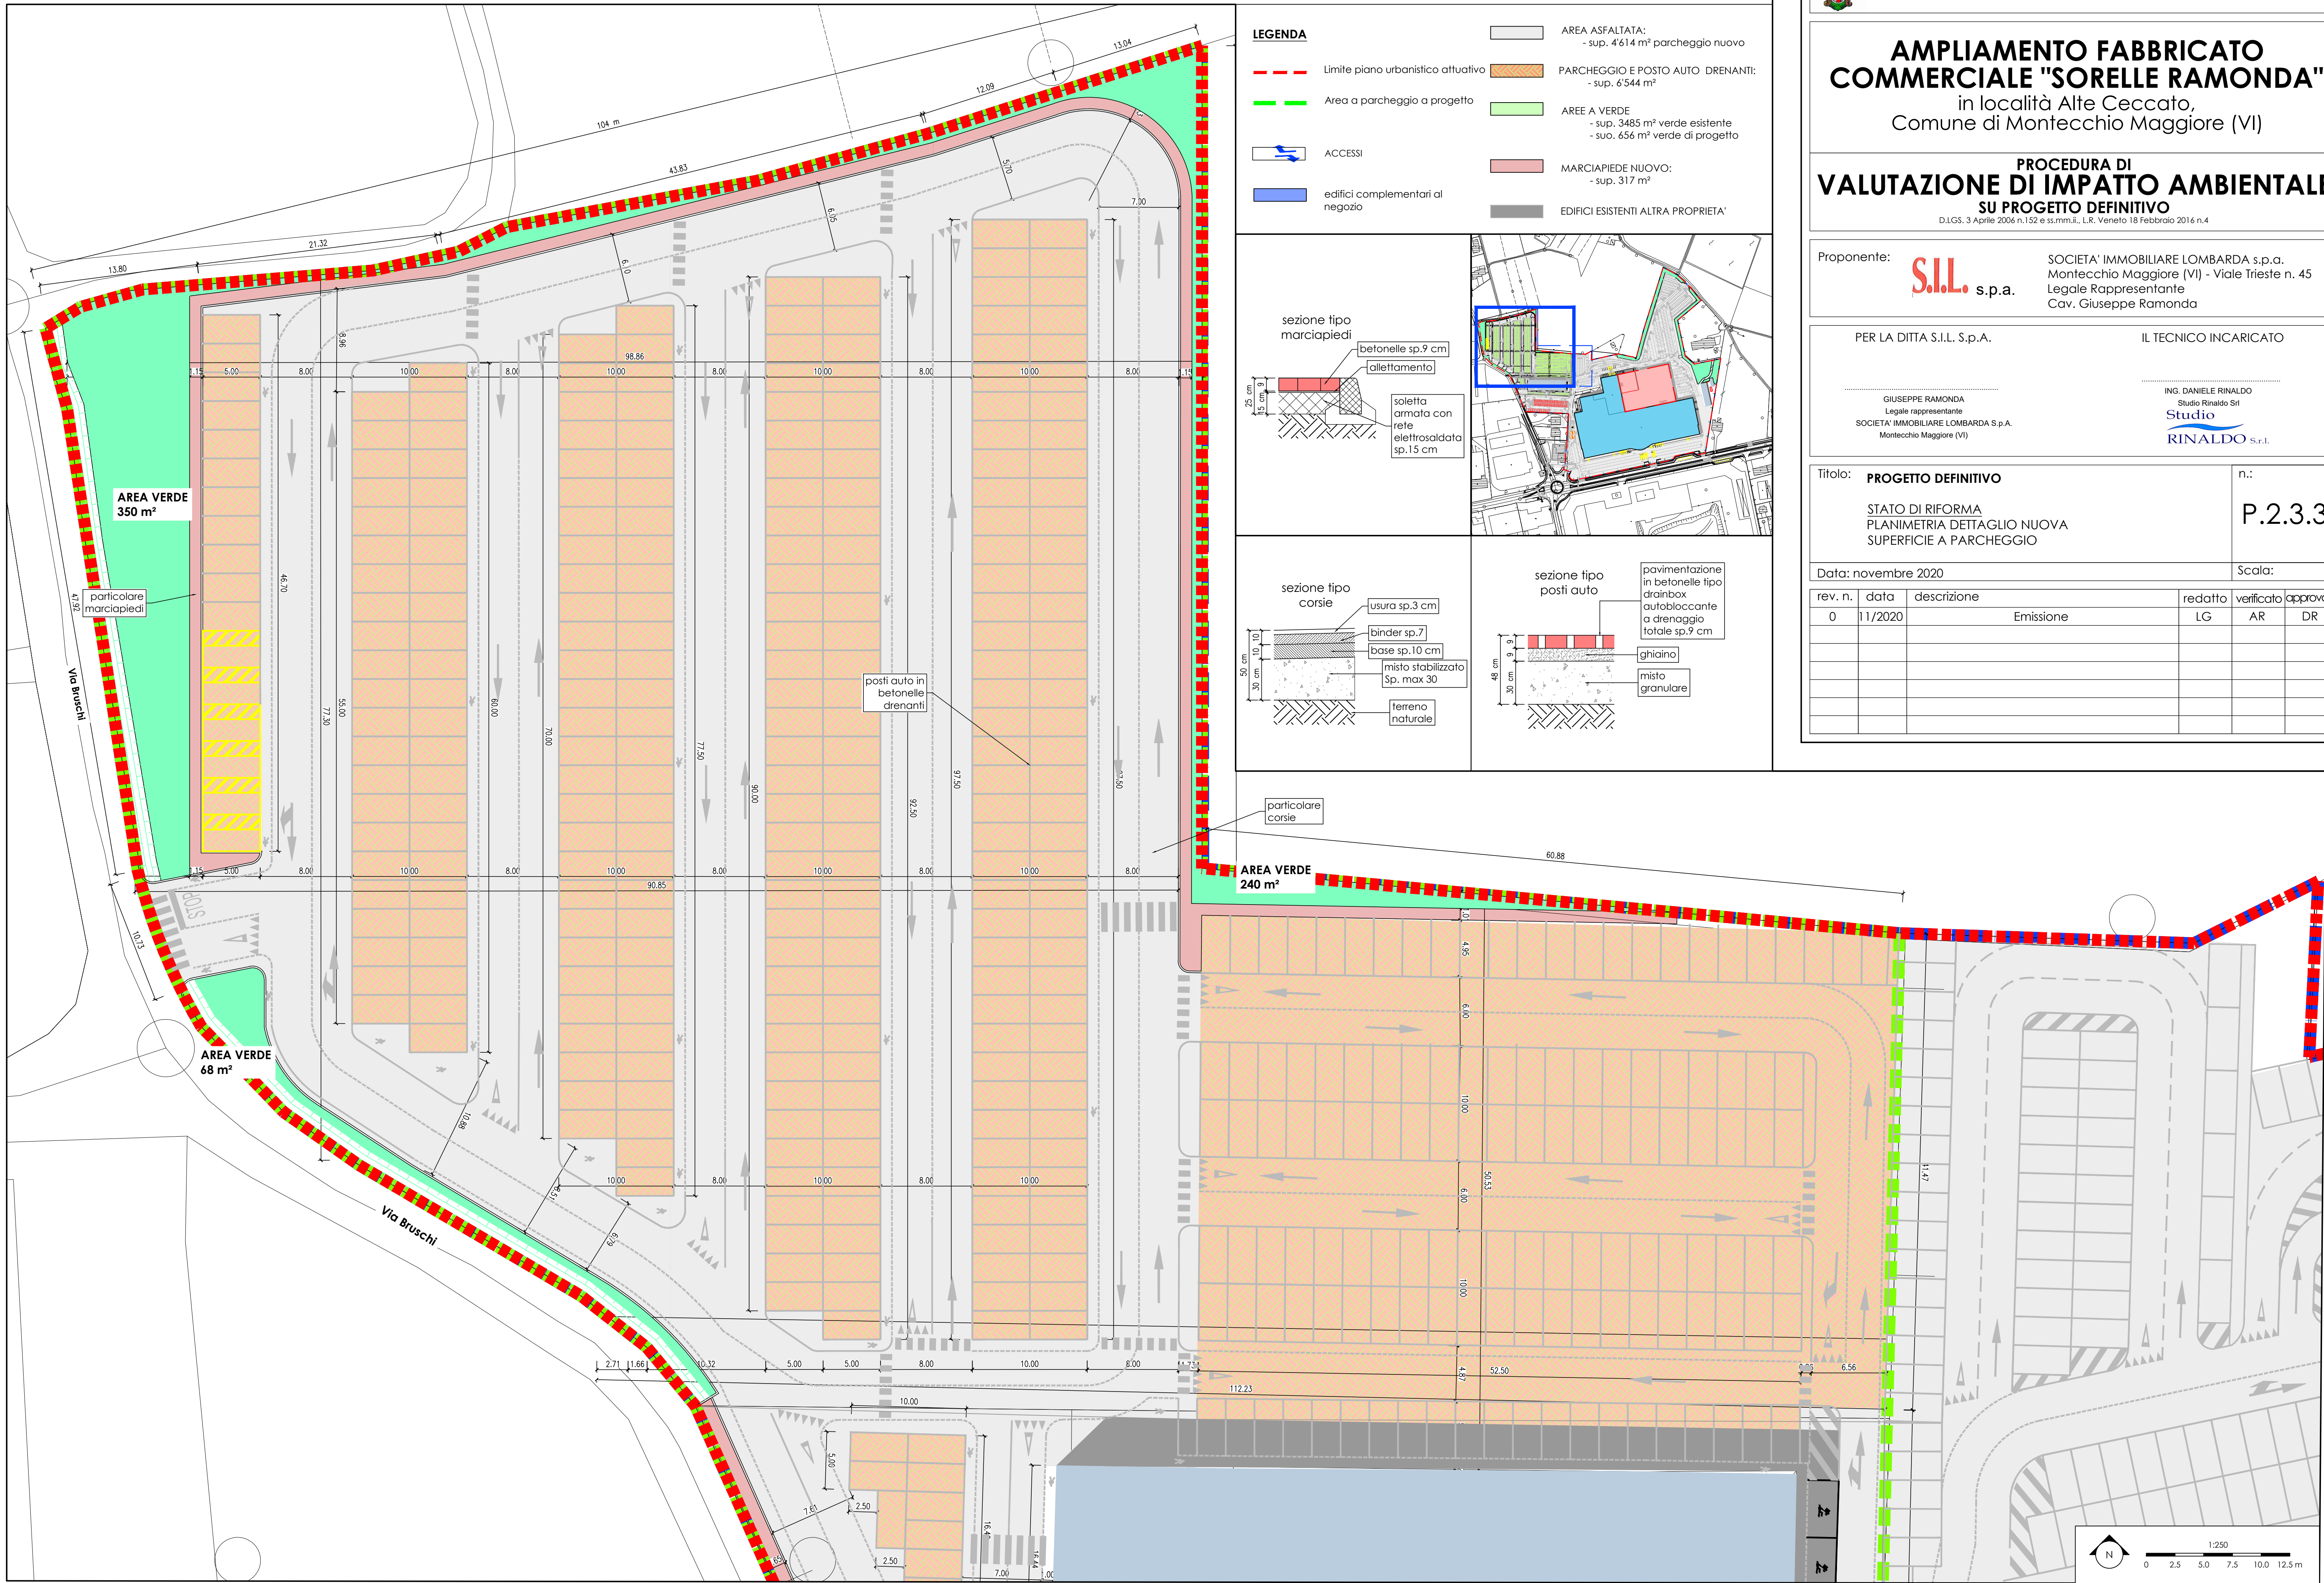


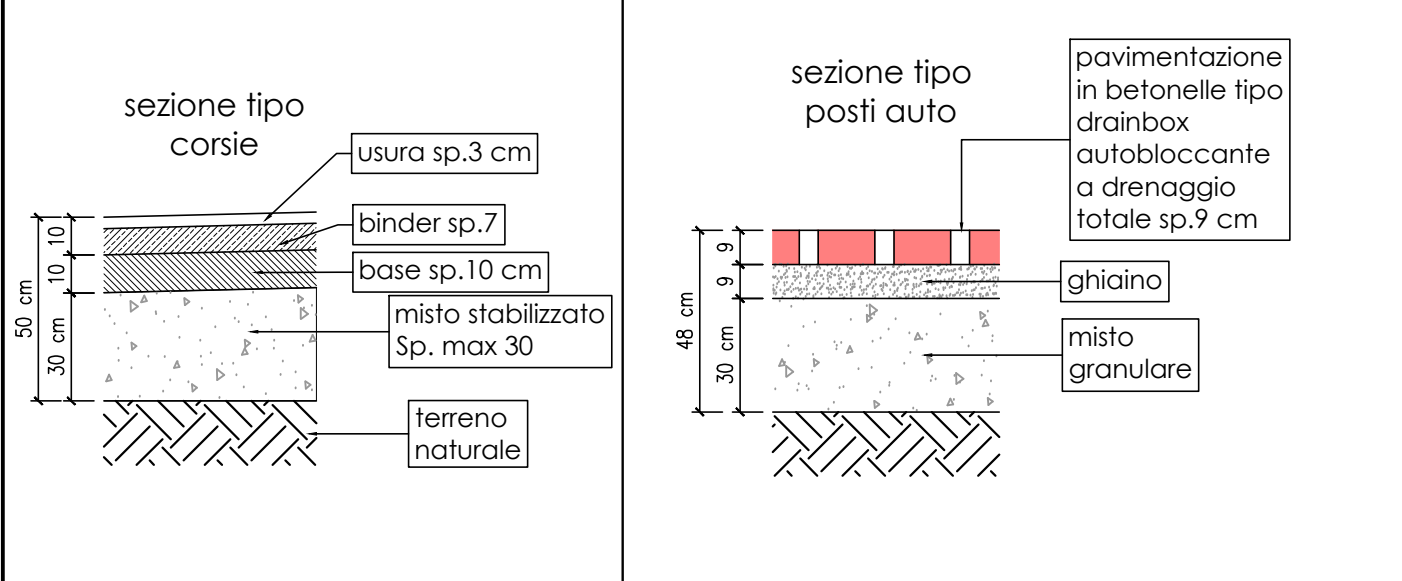

- LEGENDA**
- AREA ASFALTATA:
- sup. 4'614 m² parcheggio nuovo
 - PARCHEGGIO E POSTO AUTO DRENANTI:
- sup. 6'544 m²
 - AREE A VERDE
- sup. 3485 m² verde esistente
- suo. 656 m² verde di progetto
 - MARCIAPIEDE NUOVO:
- sup. 317 m²
 - EDIFICI ESISTENTI ALTRA PROPRIETA'
 - Limite piano urbanistico attuativo
 - Area a parcheggio a progetto
 - ACCESSI
 - edifici complementari al negozio

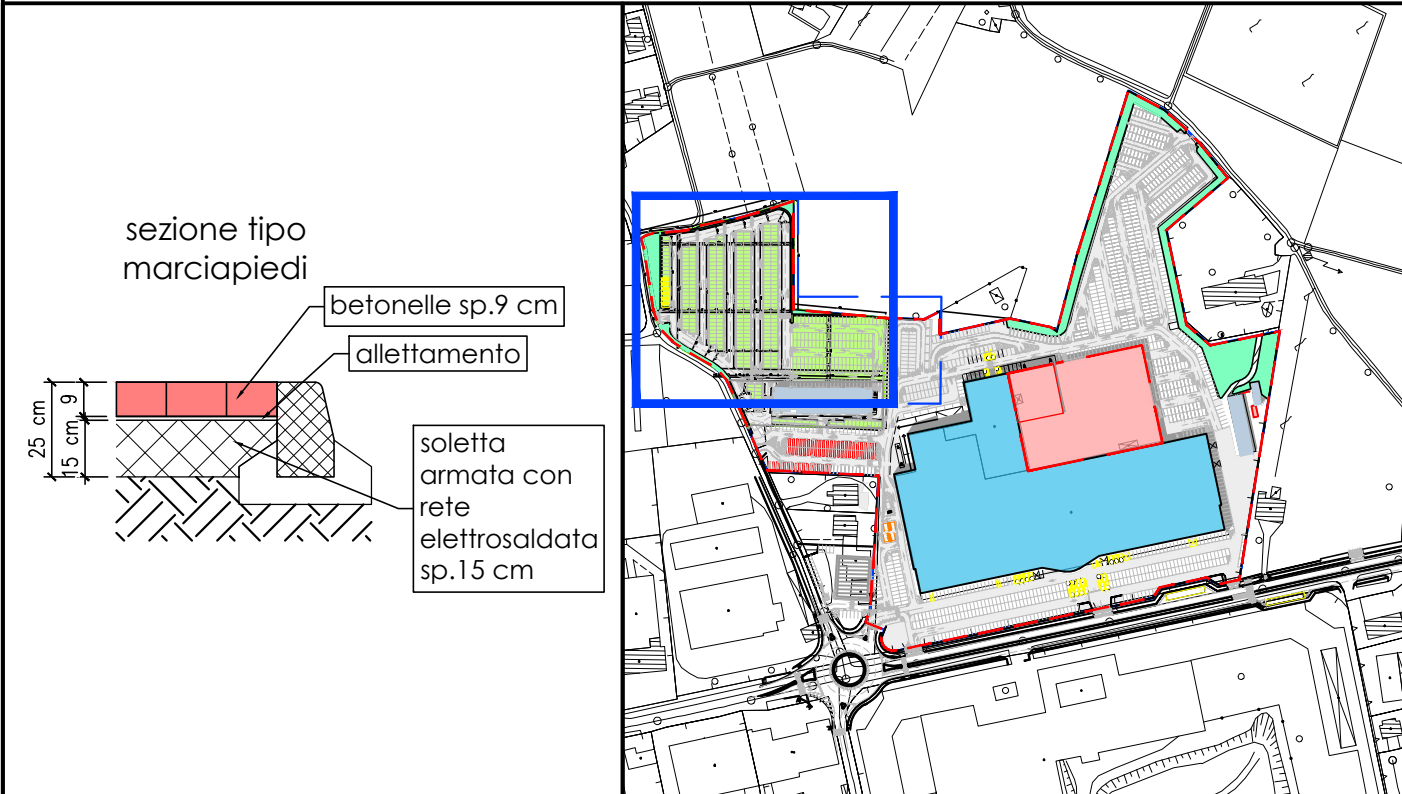

AMPLIAMENTO FABBRICATO COMMERCIALE "SORELLE RAMONDA"
in località Alte Ceccato,
Comune di Montecchio Maggiore (VI)

PROCEDURA DI VALUTAZIONE DI IMPATTO AMBIENTALE
SU PROGETTO DEFINITIVO

Proponente: **S.I.L. s.p.a.** SOCIETA' IMMOBILIARE LOMBARDA s.p.a.
Montecchio Maggiore (VI) - Viale Trieste n. 45
Legale Rappresentante
Cav. Giuseppe Ramonda

PER LA DITTA S.I.L. S.p.A. IL TECNICO INCARICATO

GIUSEPPE RAMONDA
Legale rappresentante
SOCIETA' IMMOBILIARE LOMBARDA S.p.A.
Montecchio Maggiore (VI)

ING. DANIELE RINALDO
Studio Rinaldo Srl
RINALDO S.r.l.

Titolo: **PROGETTO DEFINITIVO** n.: **P.2.3.3**

STATO DI RIFORMA
PLANIMETRIA DETTAGLIO NUOVA
SUPERFICIE A PARCHEGGIO

rev. n.	data	descrizione	redatto	verificato	approvato
0	11/2020	Emissione	LG	AR	DR