
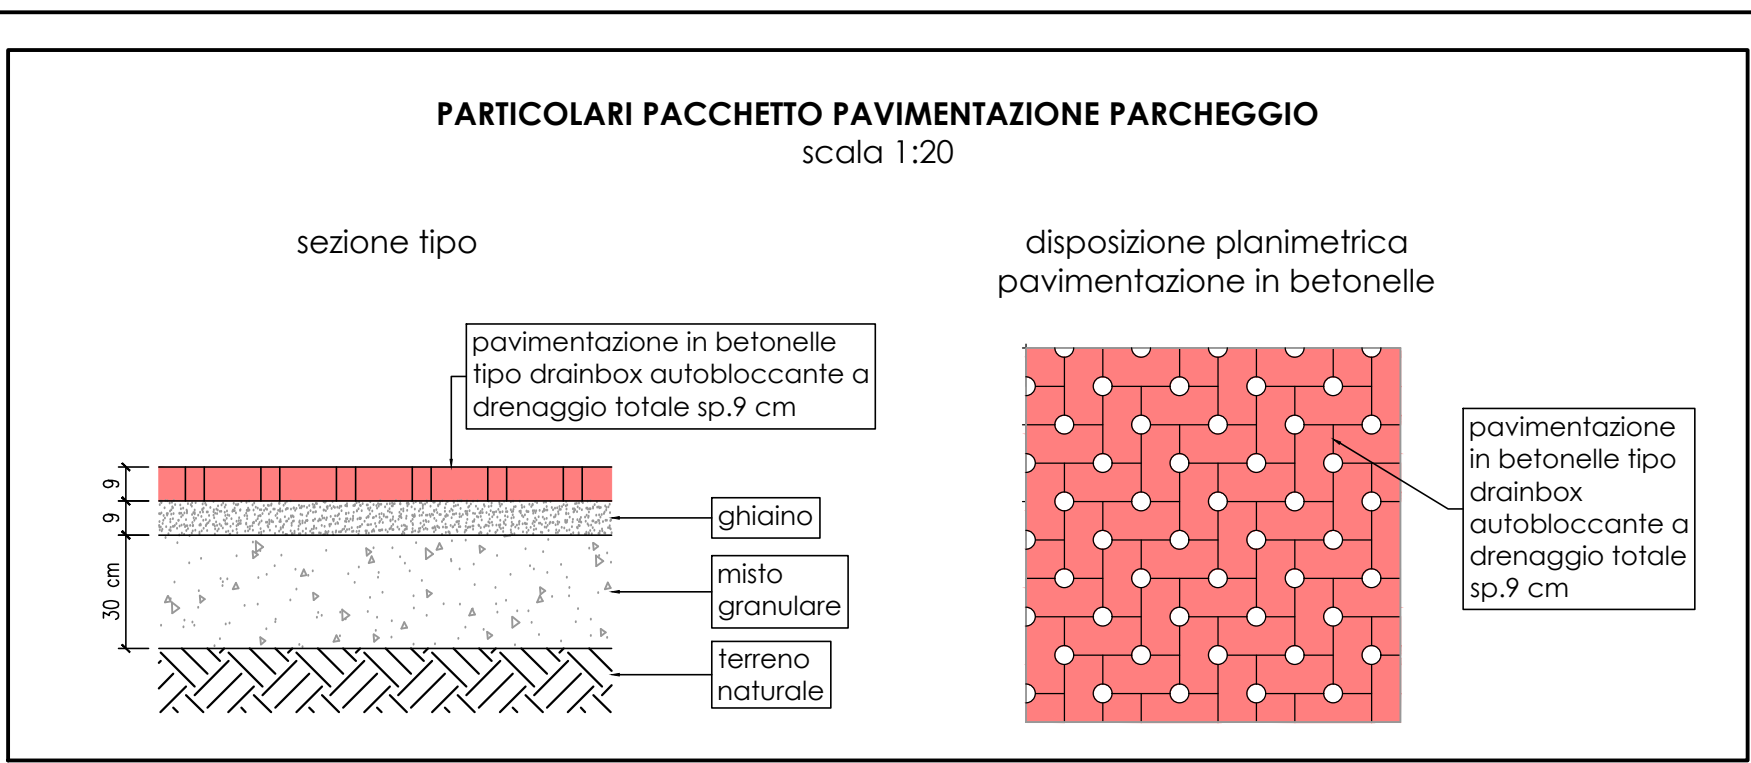
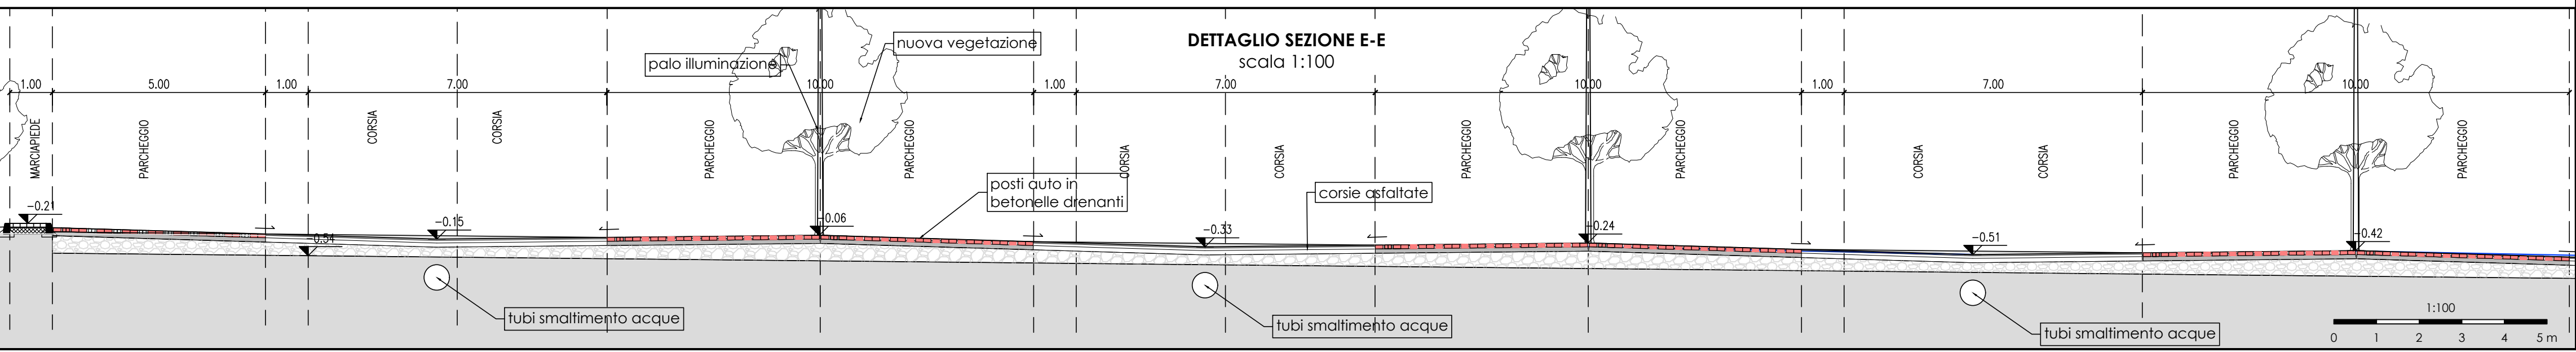
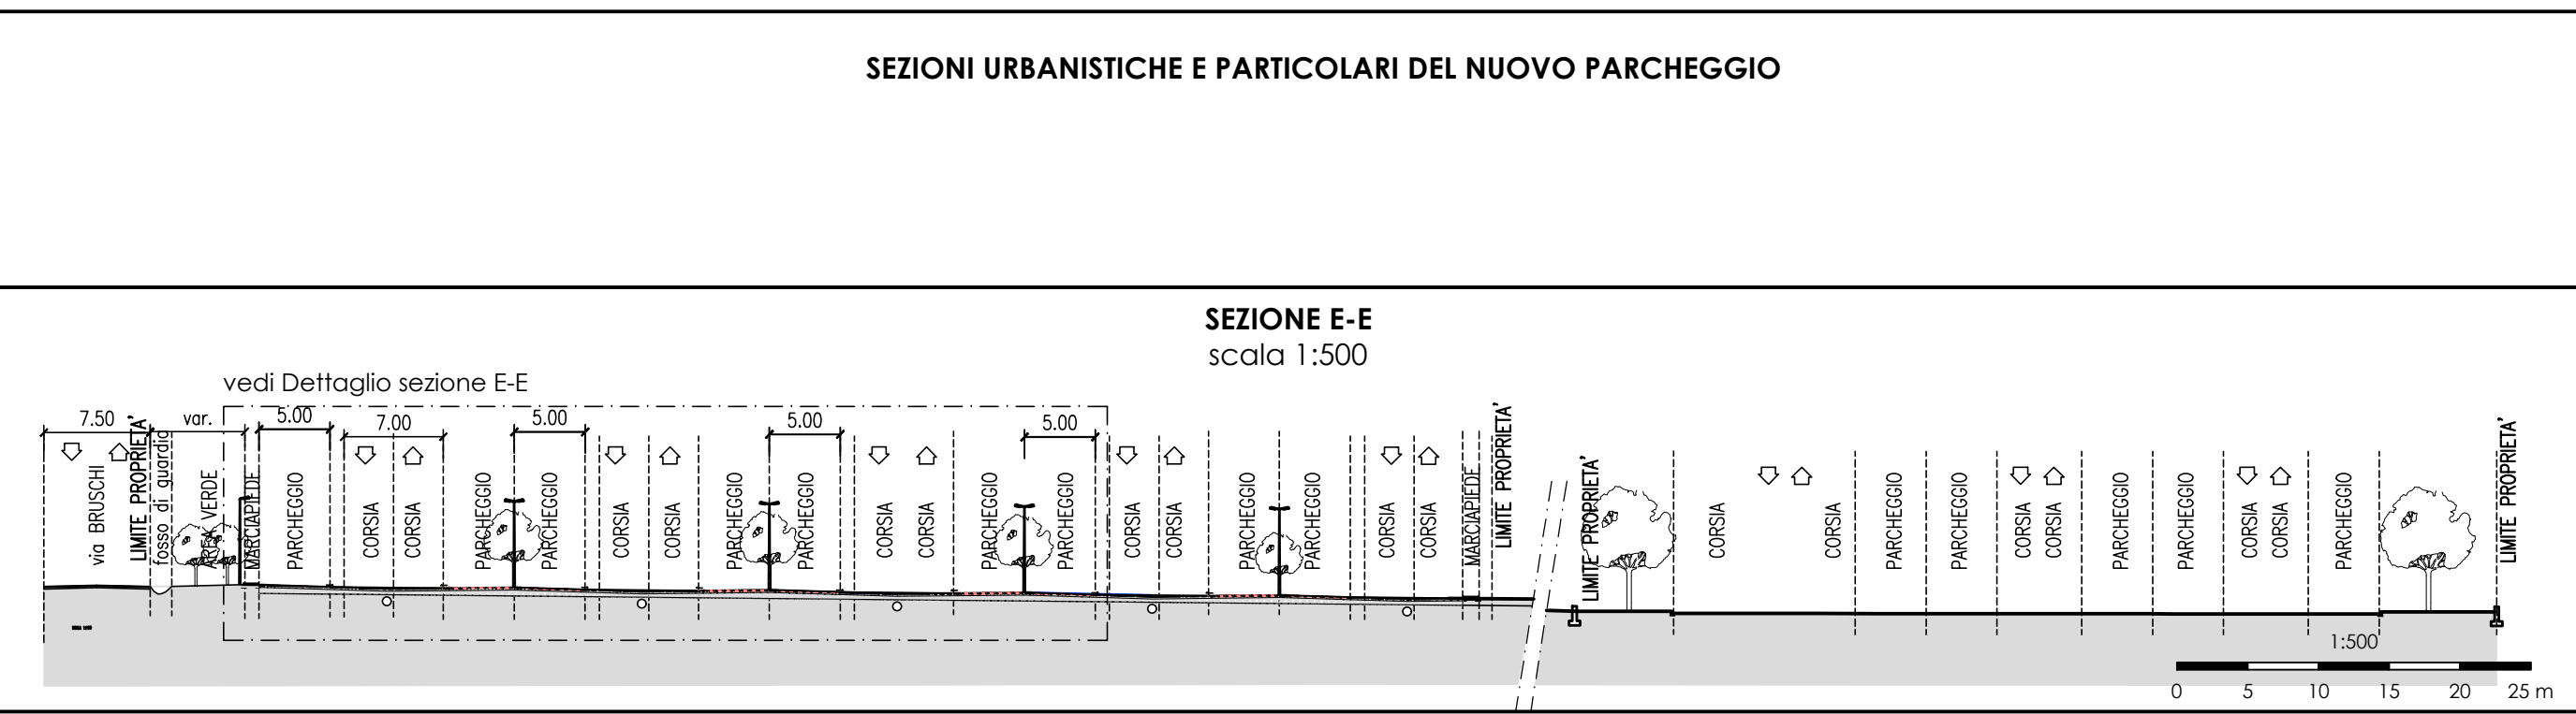
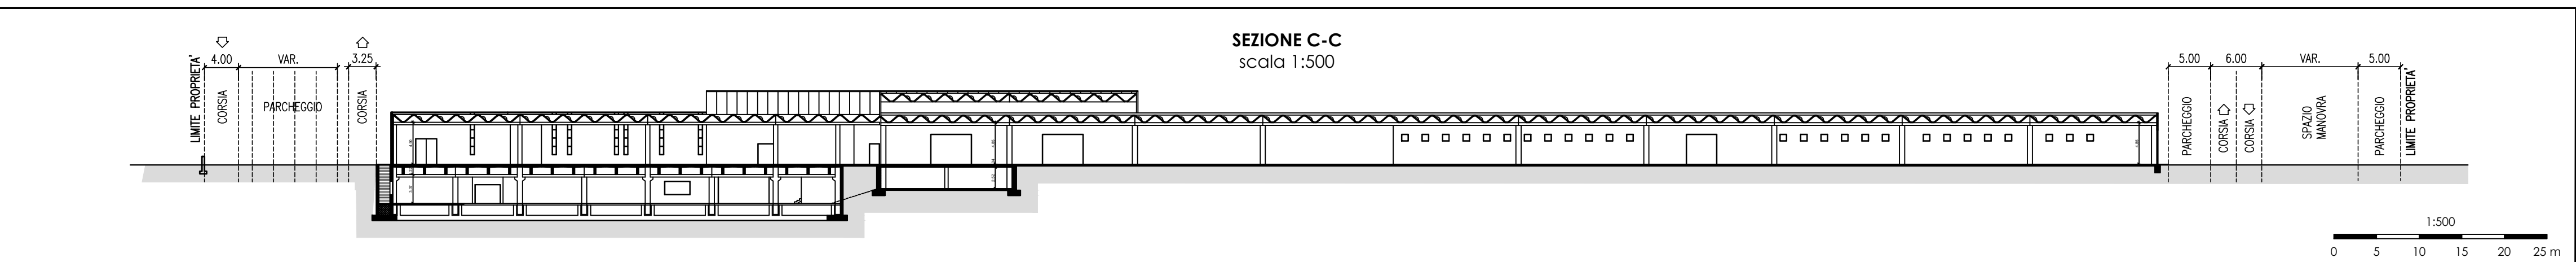
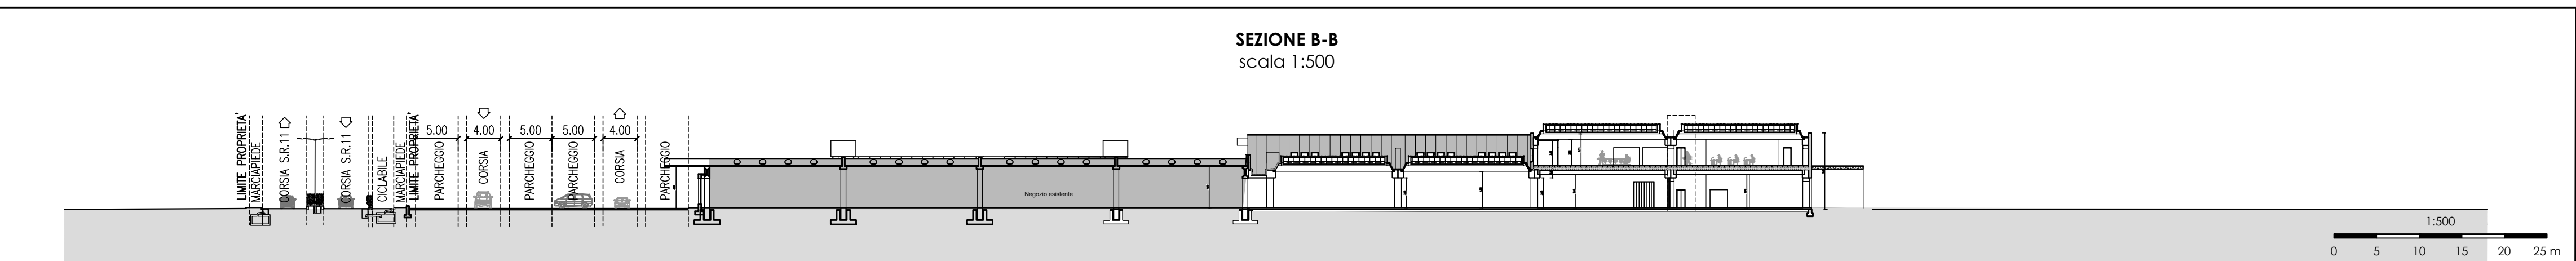
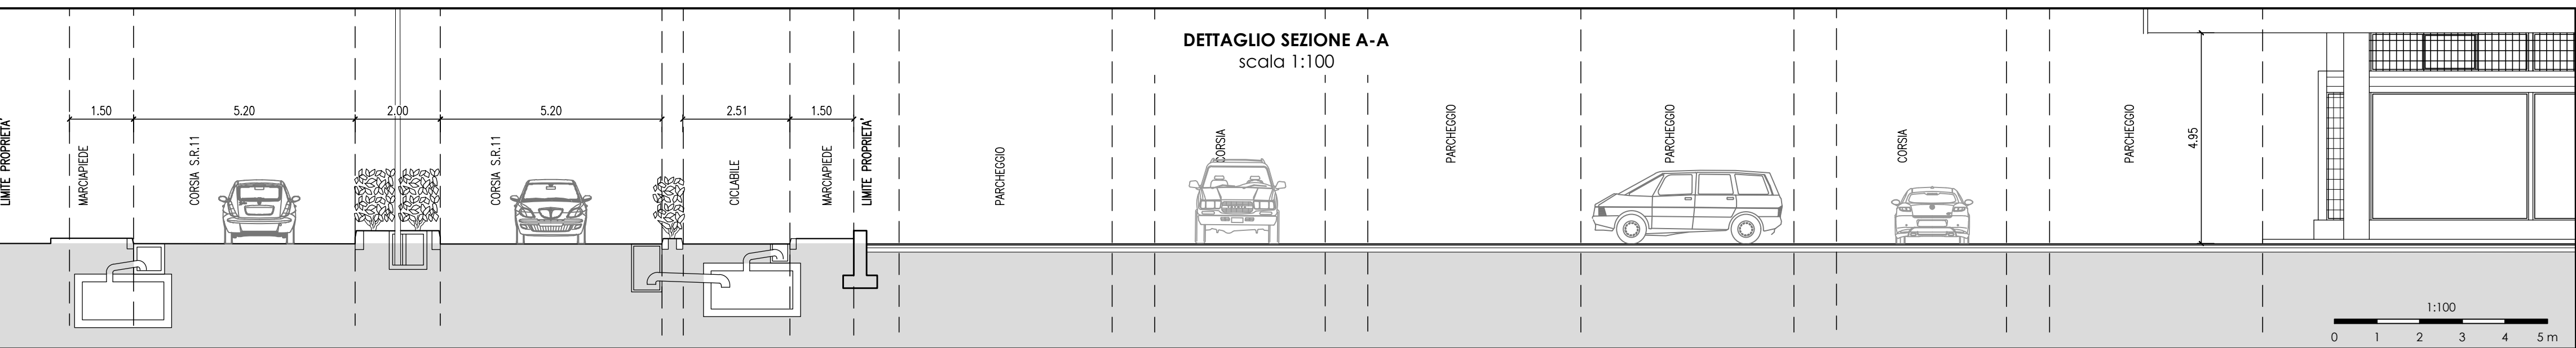


AMPLIAMENTO FABBRICATO COMMERCIALE "SORELLE RAMONDA"IN LOCALITA' ALTE CECCATO - SEZIONI URBANISTICHE

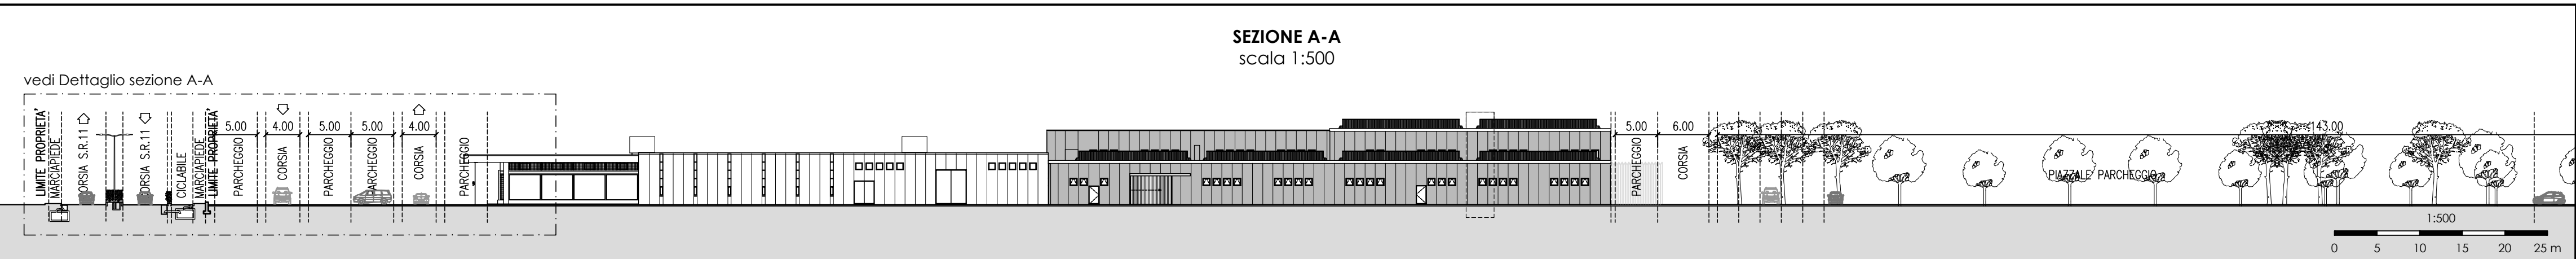

**AMPLIAMENTO FABBRICATO
COMMERCIALE "SORELLE RAMONDA"**
in località Alte Ceccato,
Comune di Montecchio Maggiore (VI)

PROCEDURA DI VALUTAZIONE DI IMPATTO AMBIENTALE SU PROGETTO DEFINITIVO

D.LGS. 3 Aprile 2006 n.152 e ss.mm.ii., L.R. Veneto 18 Febbraio 2016 n.4

Proponente:

S.I.L. s.p.a.

SOCIETA' IMMOBILIARE LOMBARDA s.p.a.
Montecchio Maggiore (VI) - Viale Trieste n. 45
Legale Rappresentante
Cav. Giuseppe Ramonda

PER LA DITTA S.I.L. S.p.A.

IL TECNICO INCARICATO

GIUSEPPE RAMONDA
Legale rappresentante
SOCIETA' IMMOBILIARE LOMBARDA S.p.A.
Montecchio Maggiore (VI)

ING. DANIELE RINALDO
Studio Rinaldo Srl
Studio

RINALDO S.r.l.

Titolo:

PROGETTO DEFINITIVOSTATO DI RIFORMA
Sezioni urbanistiche

n.:

P.2.3.4

Data: novembre 2020

Scala:

rev. n.	data	descrizione	redatto	verificato	approvato
0	11/2020	Emissione	LG	AR	DR

RIFERIMENTO PLANIMETRICO

