



SEZIONE A-A

AMPLIAMENTO

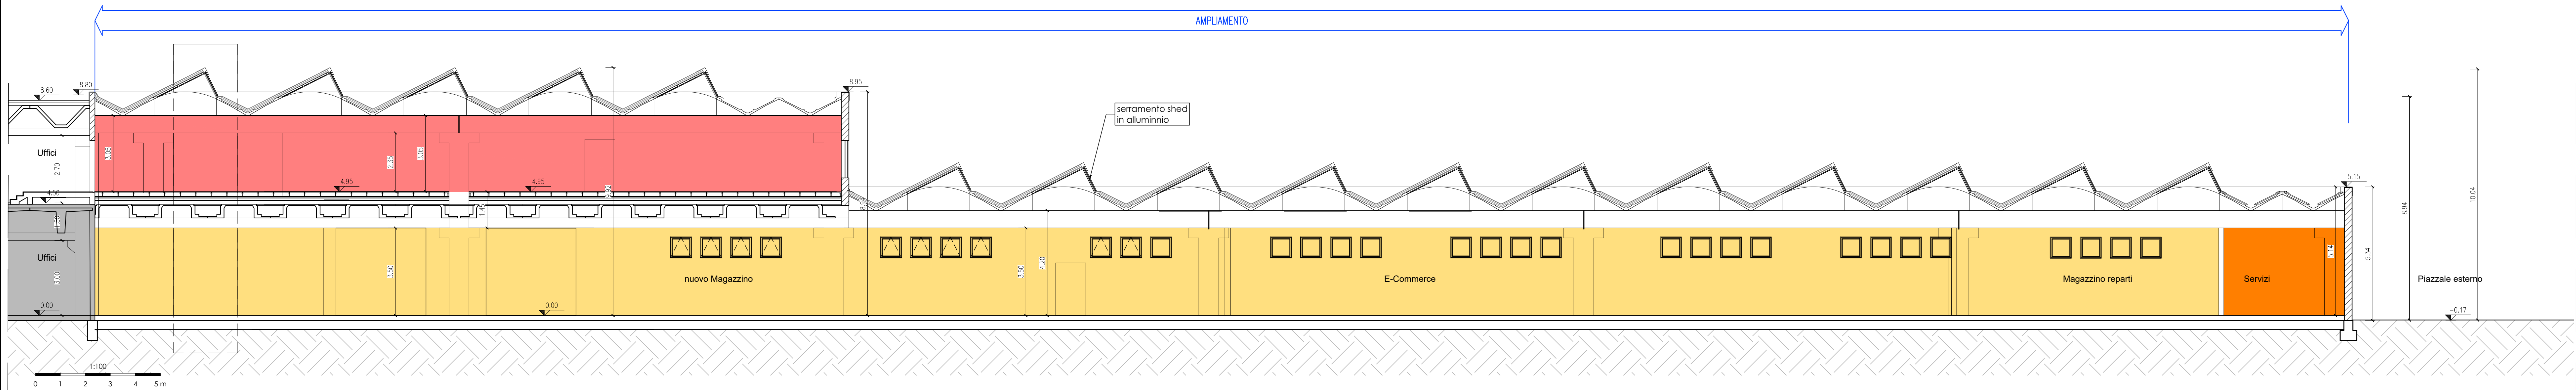


SEZIONE B-B

AMPLIAMENTO

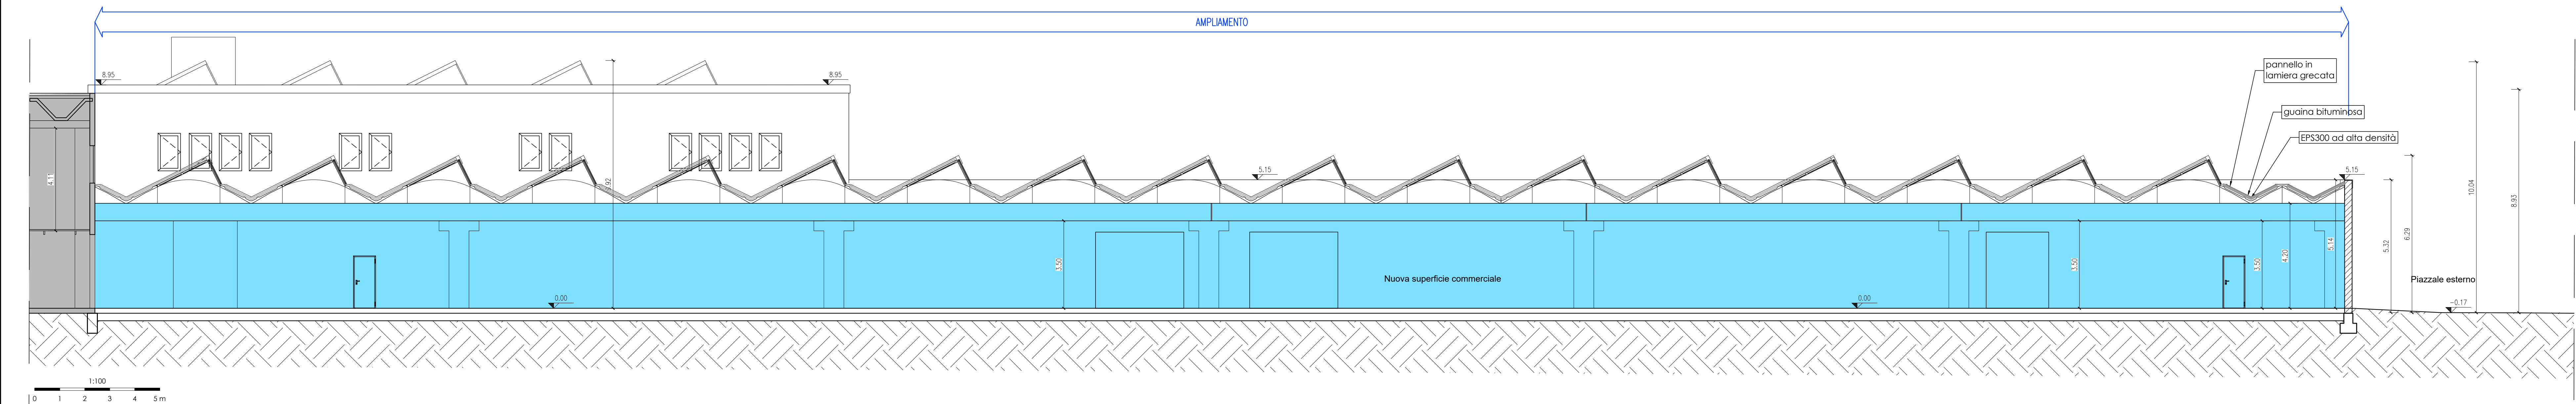

SEZIONE C-C

AMPLIAMENTO

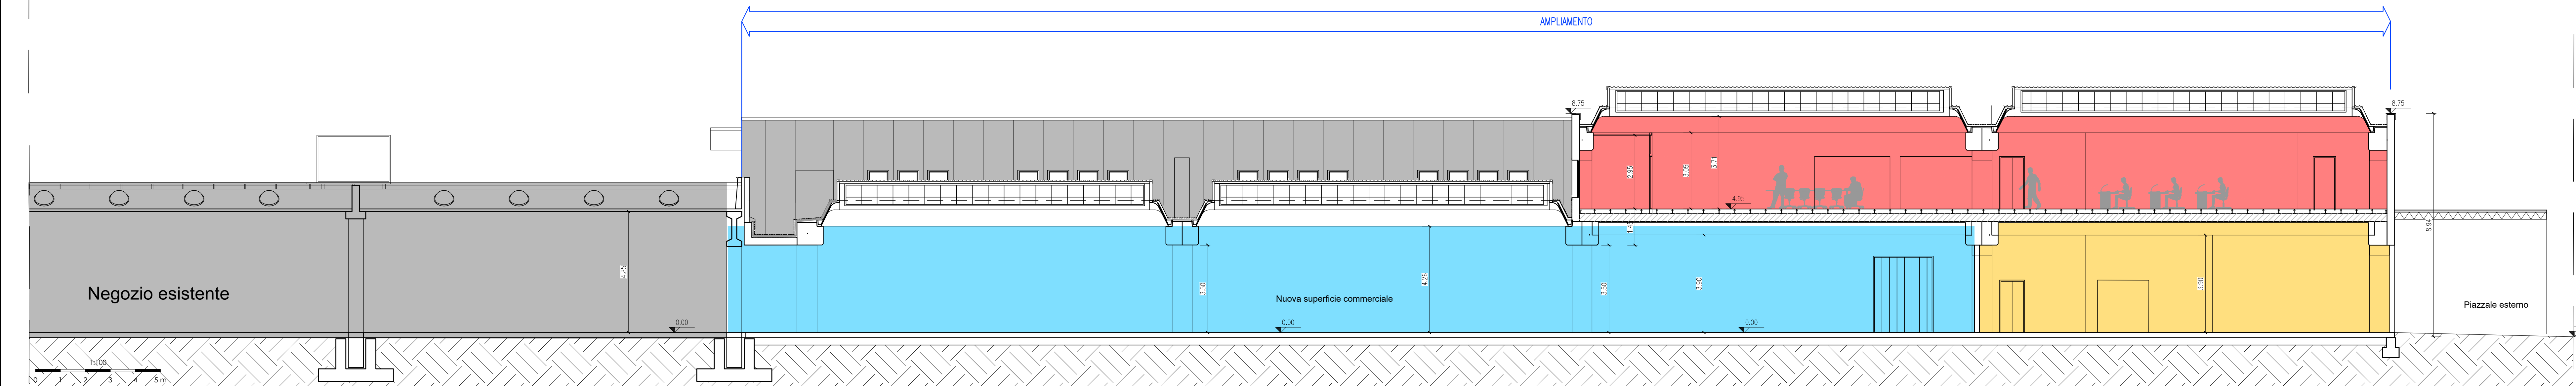

Comune di Montecchio Maggiore

AMPLIAMENTO FABBRICATO COMMERCIALE "SORELLE RAMONDA" in località Alte Ceccato, Comune di Montecchio Maggiore (VI)

PROCEDURA DI VALUTAZIONE DI IMPATTO AMBIENTALE SU PROGETTO DEFINITIVO

D.LGS. 3 Aprile 2006 n.152 e s.m.m.i., L.R. Veneto 18 Febbraio 2016 n.4

Proponente:

S.I.L. s.p.a.

SOCIETA' IMMOBILIARE LOMBARDA s.p.a. Montecchio Maggiore (VI) - Viale Trieste n. 45 Legale Rappresentante Cav. Giuseppe Ramonda

PER LA DITTA S.I.L. S.p.A.

IL TECNICO INCARICATO

GIUSEPPE RAMONDA Legale rappresentante SOCIETA' IMMOBILIARE LOMBARDA S.p.A. Montecchio Maggiore (VI)

ING. DANIELE RINALDO Studio Rinaldo Srl RINALDO S.r.l.

Titolo: PROGETTO DEFINITIVO STATO DI RIFORMA AMPLIAMENTO Sezioni

n.: P.2.3.8

Data: novembre 2020

Scala:

rev. n.	data	descrizione	redatto	verificato	approvato
0	11/2020	Emissione	LG	AR	DR

PLANIMETRIA DI RIFERIMENTO

