


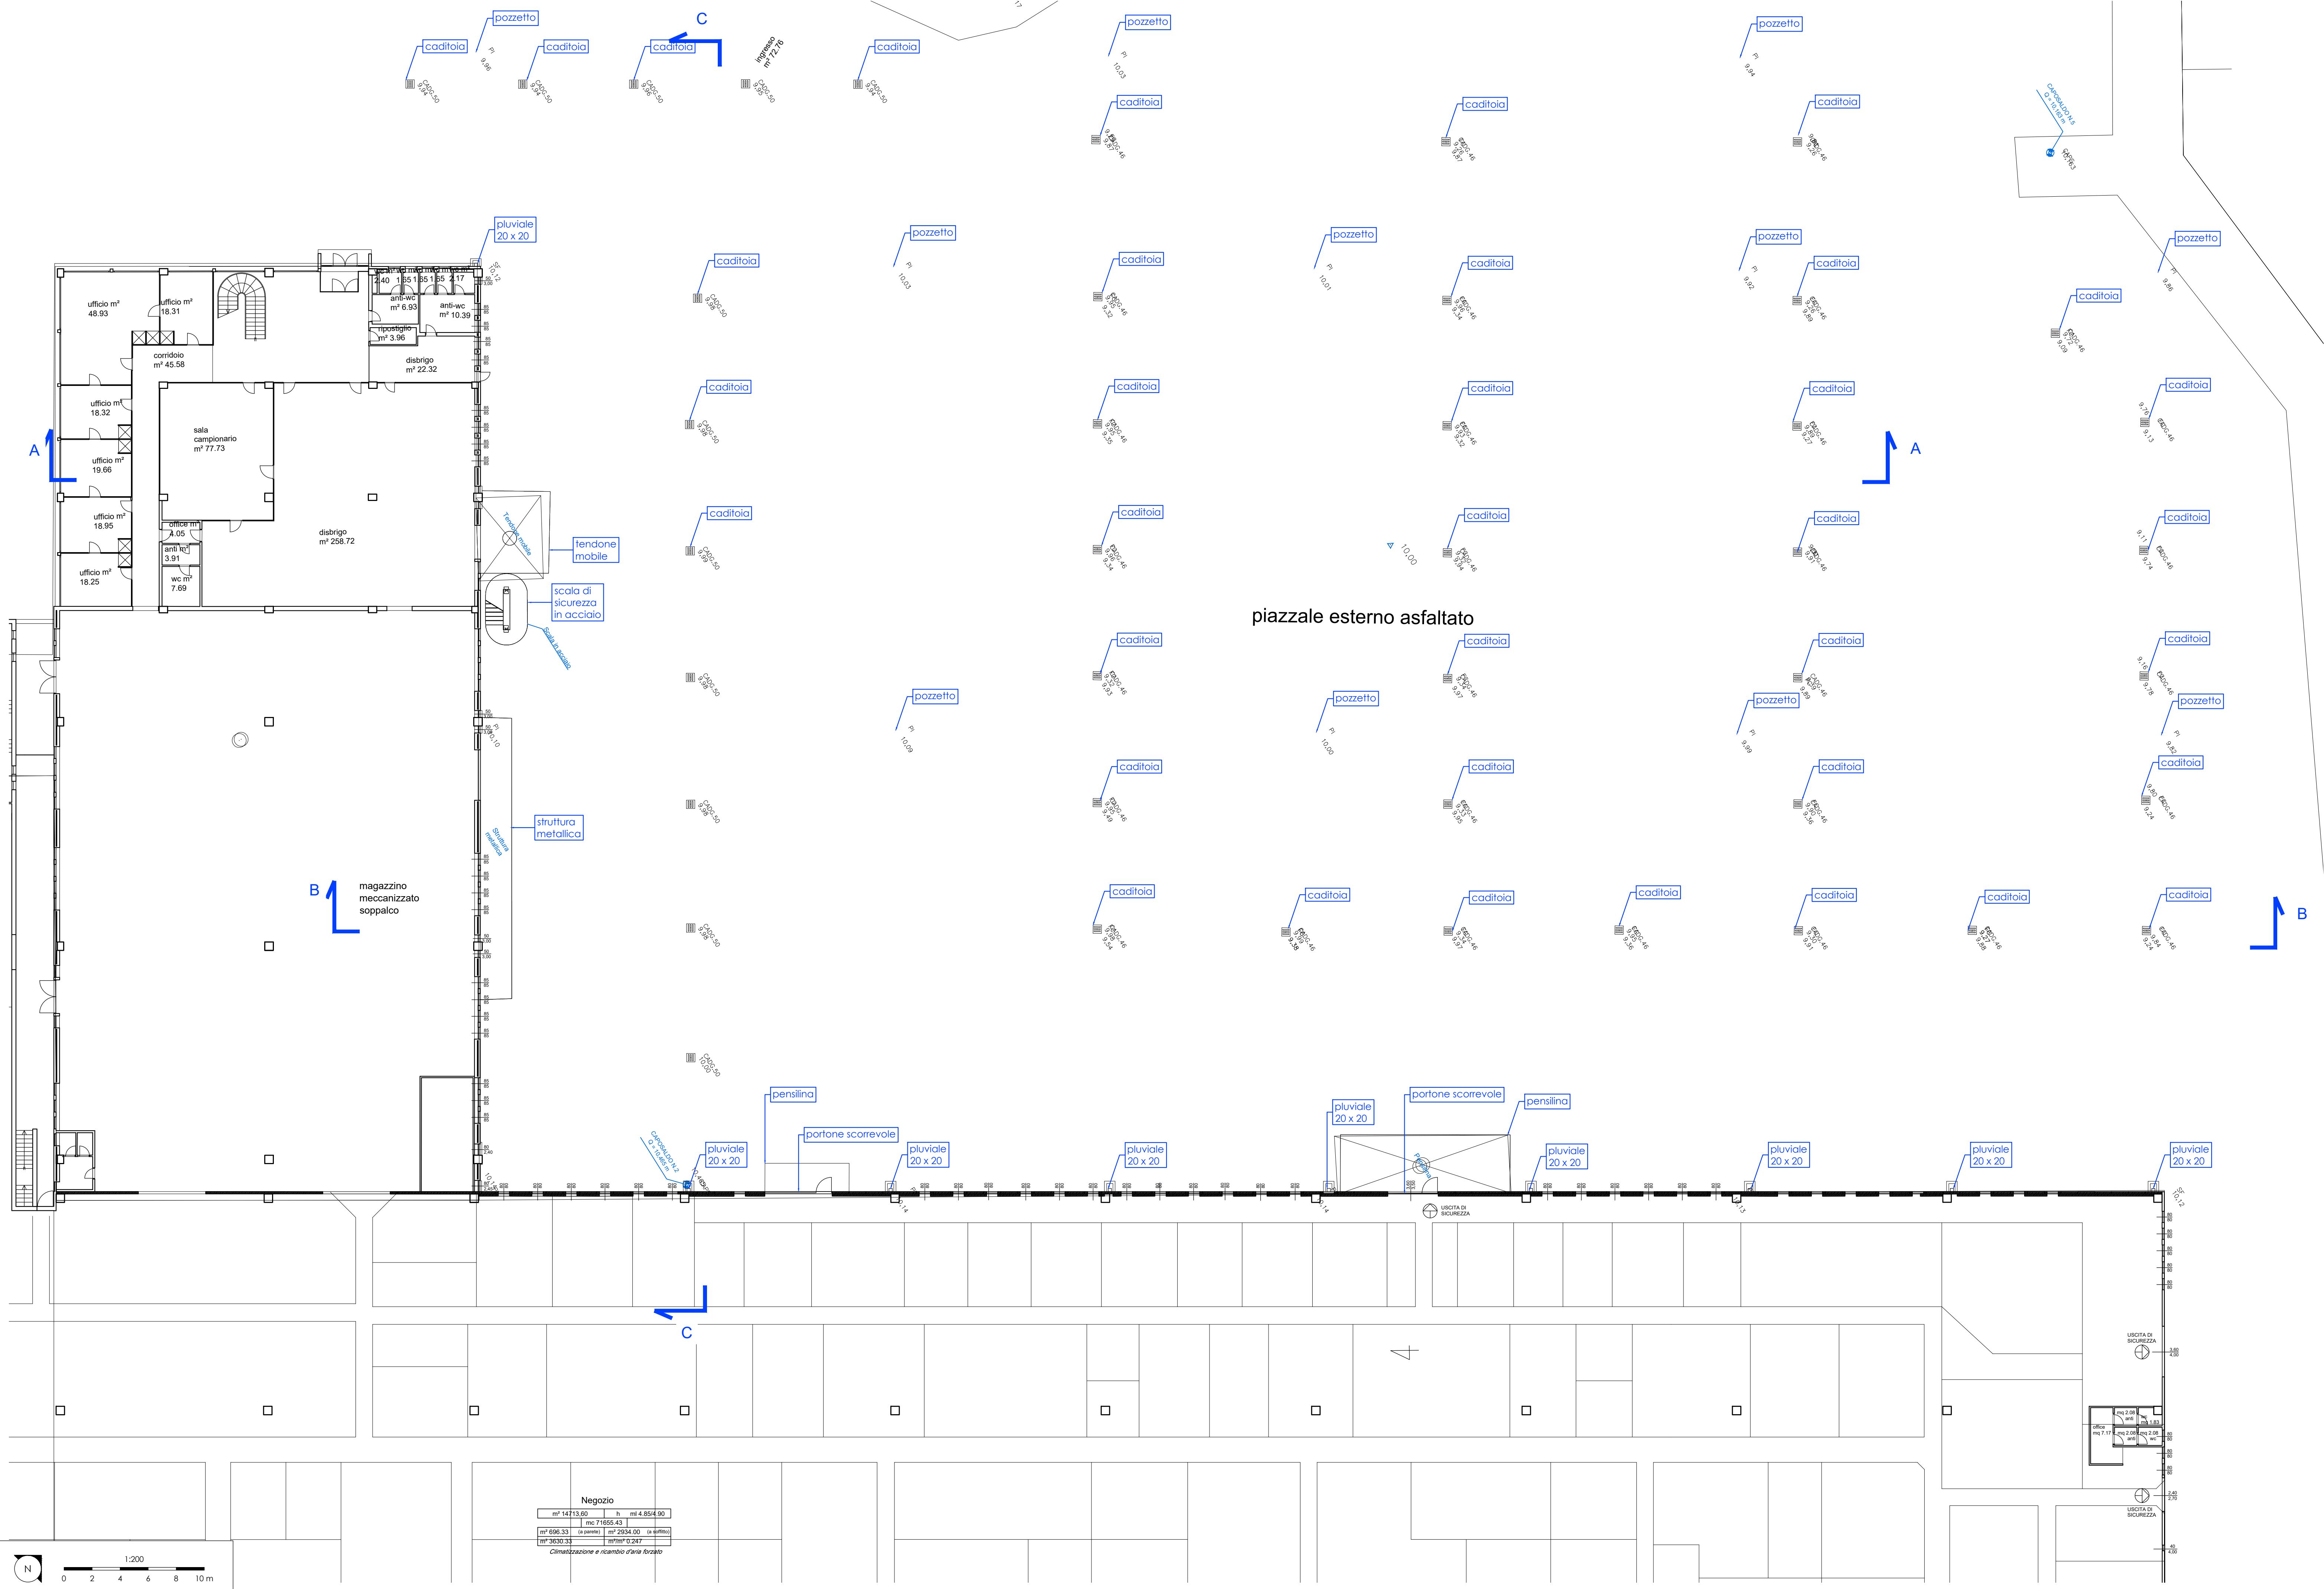

Negozio			
m² 14713.00	h	m² 4.954.90	
m² 71655.43			
m² 696.33	in mano	m² 2834.00	in mano
m² 3030.33	in mano	m² 15247	in mano

Calcolazione e ricambio d'aria d'urto



Comune di Montecchio Maggiore

AMPLIAMENTO FABBRICATO COMMERCIALE "SORELLE RAMONDA"
in località Alte Ceccato,
Comune di Montecchio Maggiore (VI)

PROCEDURA DI VALUTAZIONE DI IMPATTO AMBIENTALE
SU PROGETTO DEFINITIVO
D.LGS. 3 Aprile 2008 n. 152 e s.m.i. e L. n. 101 del 18 febbraio 2018 n.4

INTEGRAZIONI

Proponente:
S.I.L. s.p.a.

SOCIETA' IMMOBILIARE LOMBARDA s.p.a.
Montecchio Maggiore (VI) - Viale Trieste n. 45
Legale Rappresentante
Cav. Giuseppe Ramonda

PER LA DITTA S.I.L. S.p.A.

IL TECNICO INCARICATO

GIUSEPPE RAMONDA
Legale rappresentante
SOCIETA' IMMOBILIARE LOMBARDA S.p.A.
Montecchio Maggiore (VI)

ING. DANIELE RINALDO
Studio Rinaldo Srl
RINALDO S.r.l.

Titolo:
PROGETTO DEFINITIVO

n.:
P.2.2.1

STATO DI FATTO
piazza piano terra

Scala:

Data: novembre 2020

rev. n.	data	descrizione	redatto	verificato	approvato
0	11/2020	Emissione	LG	AR	DR

