



SEZIONE A-A

AMPLIAMENTO

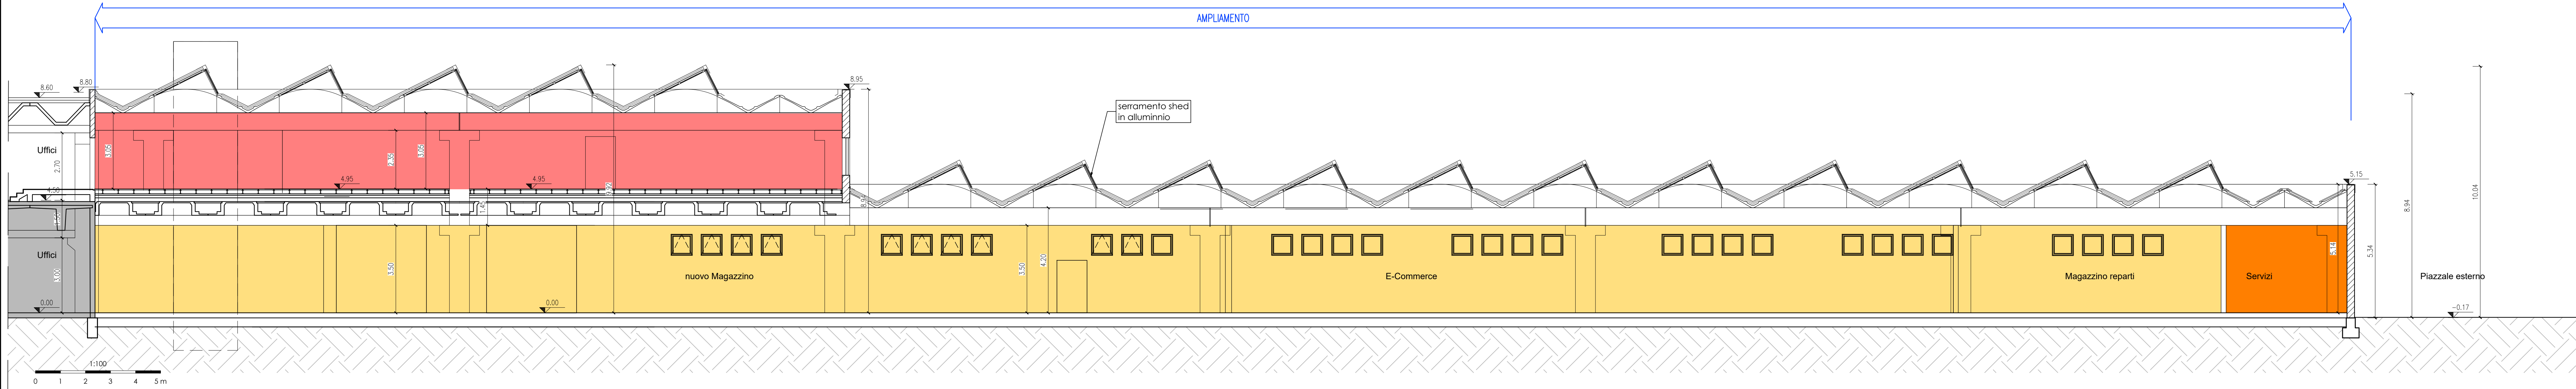


SEZIONE B-B

AMPLIAMENTO

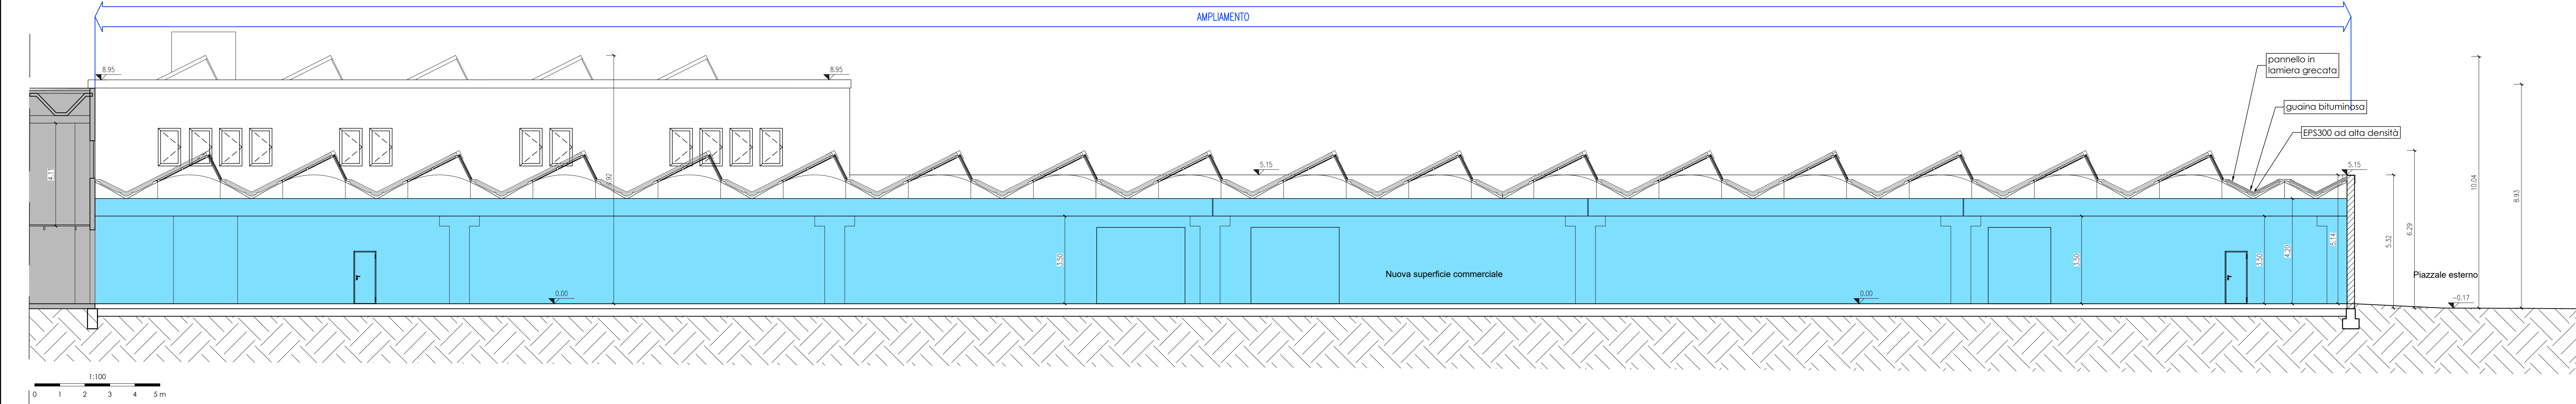

SEZIONE C-C

AMPLIAMENTO

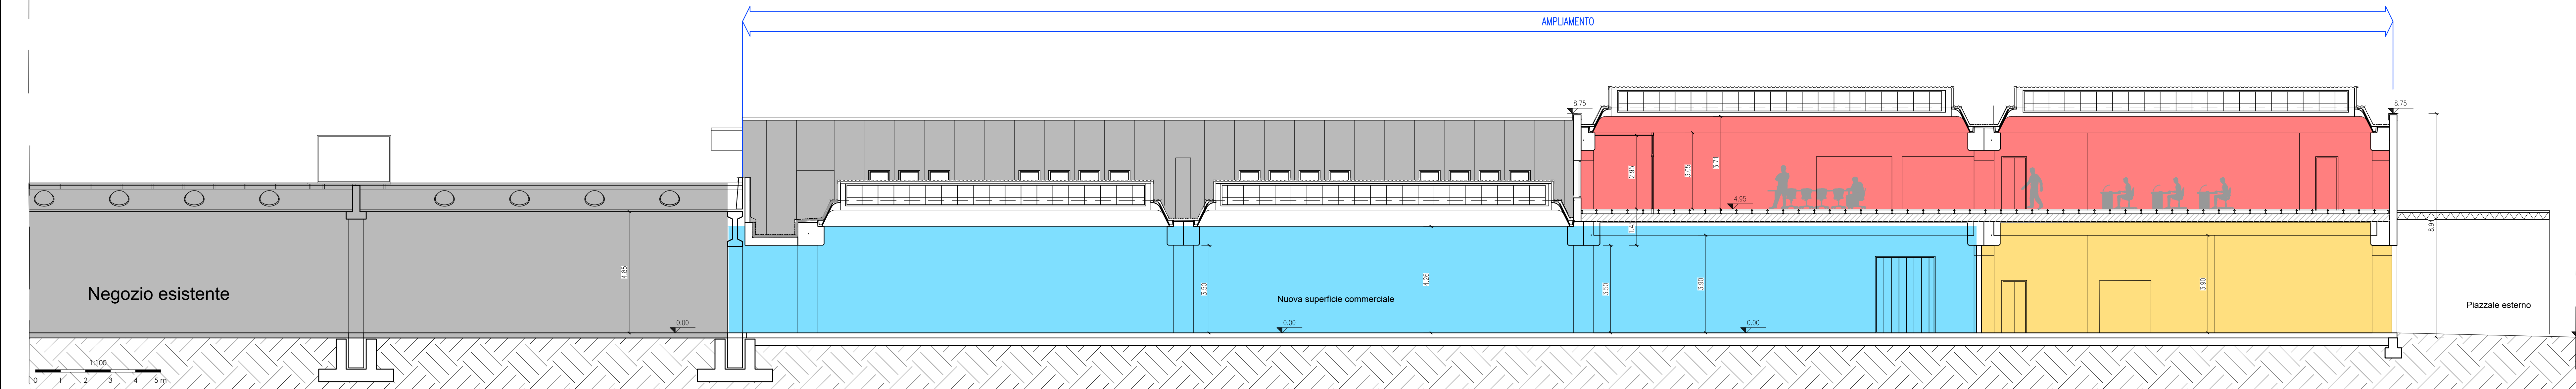

Comune di Montecchio Maggiore

AMPLIAMENTO FABBRICATO COMMERCIALE "SORELLE RAMONDA"
in località Alte Ceccato,
Comune di Montecchio Maggiore (VI)

PROCEDURA DI VALUTAZIONE DI IMPATTO AMBIENTALE SU PROGETTO DEFINITIVO
D.LGS. 3 Aprile 2008 n. 152 e s.m.i. L. 42, articolo 18, lettera c) 2016 n.4

INTEGRAZIONI

Proponente: **S.I.L. s.p.a.** SOCIETÀ' IMMOBILIARE LOMBARDA s.p.a.
Montecchio Maggiore (VI) - Viale Trieste n. 45
Legale Rappresentante
Cav. Giuseppe Ramonda

PER LA DITTA S.I.L. S.p.A.

IL TECNICO INCARICATO

GIUSEPPE RAMONDA
Legale rappresentante
SOCIETÀ' IMMOBILIARE LOMBARDA S.p.A.
Montecchio Maggiore (VI)

ING. DANIELE RINALDO
Studio Rinaldo Srl
RINALDO S.r.l.

Titolo:
PROGETTO DEFINITIVO
STATO DI RIFORMA
AMPLIAMENTO
Sezioni

n.:
P.2.3.8

Data: novembre 2020

Scala:

rev. n.	data	descrizione	redatto	verificato	approvato
0	11/2020	Emissione	LG	AR	DR

PLANIMETRIA DI RIFERIMENTO

