


STATO DI FATTO



STATO DI RIFORMA

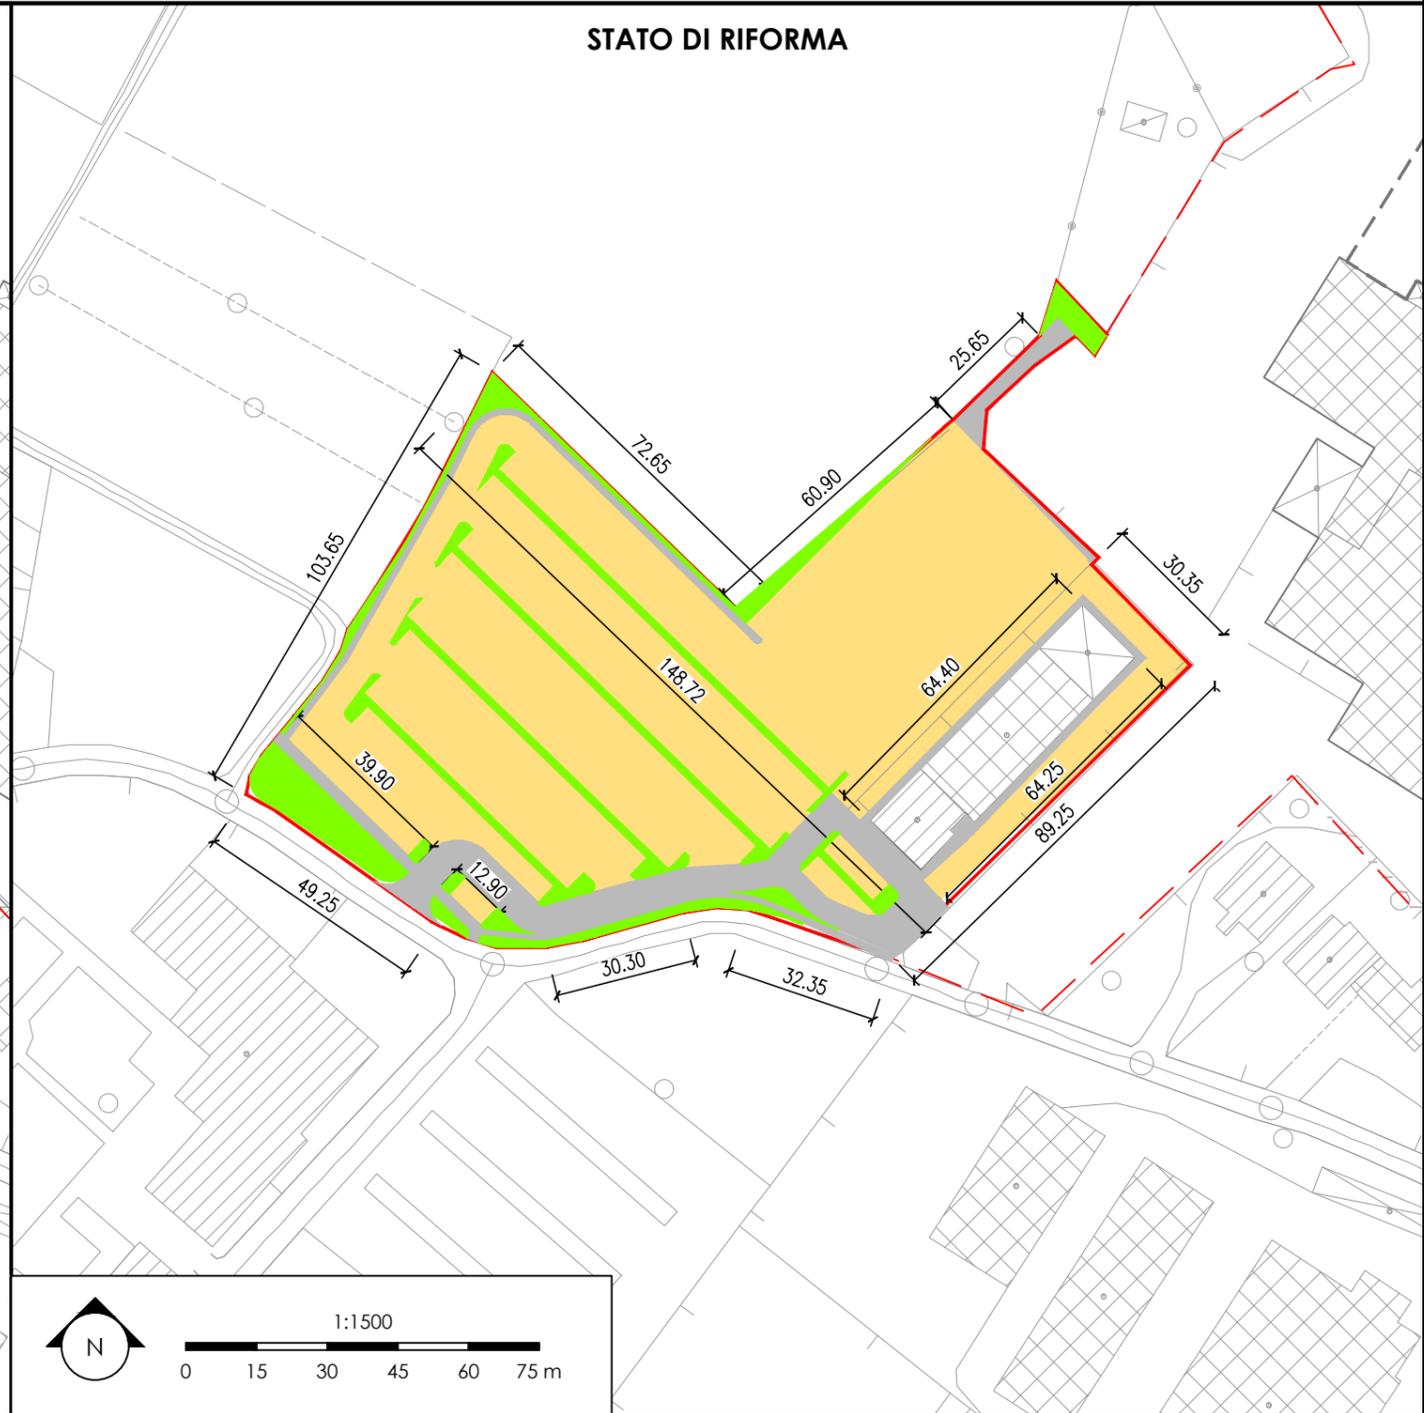

-  Limiti effettiva area di trasformazione
Superficie totale = 13760.2 m²
-  Area agricola
Coefficiente di deflusso 0.10
Superficie totale (sdf) = 10248.5 m²
-  Area verde
Coefficiente di deflusso 0.20
Superficie totale (sdf) = 0.0 m²

-  Area semi-permeabile
Coefficiente di deflusso 0.60
Superficie totale (sdf) = 3511.7 m²
-  Area impermeabile - viabilità
Coefficiente di deflusso 0.90
Superficie totale (sdf) = 0.0 m²

-  Limiti effettiva area di trasformazione
Superficie totale = 13760.2 m²
-  Area agricola
Coefficiente di deflusso 0.10
Superficie totale (sdr) = 0.0 m²
-  Area verde
Coefficiente di deflusso 0.20
Superficie totale (sdr) = 1520 m²

-  Area semi-permeabile
Coefficiente di deflusso 0.60
Superficie totale (sdr) = 10208.0 m²
-  Area impermeabile - viabilità
Coefficiente di deflusso 0.90
Superficie totale (sdr) = 2000 m²