


QUADRO AMBIENTALE - Rumore - Modellazione matematica - Stato di progetto - Conflitti acustici per livelli di immissione dB(A) periodo diurno

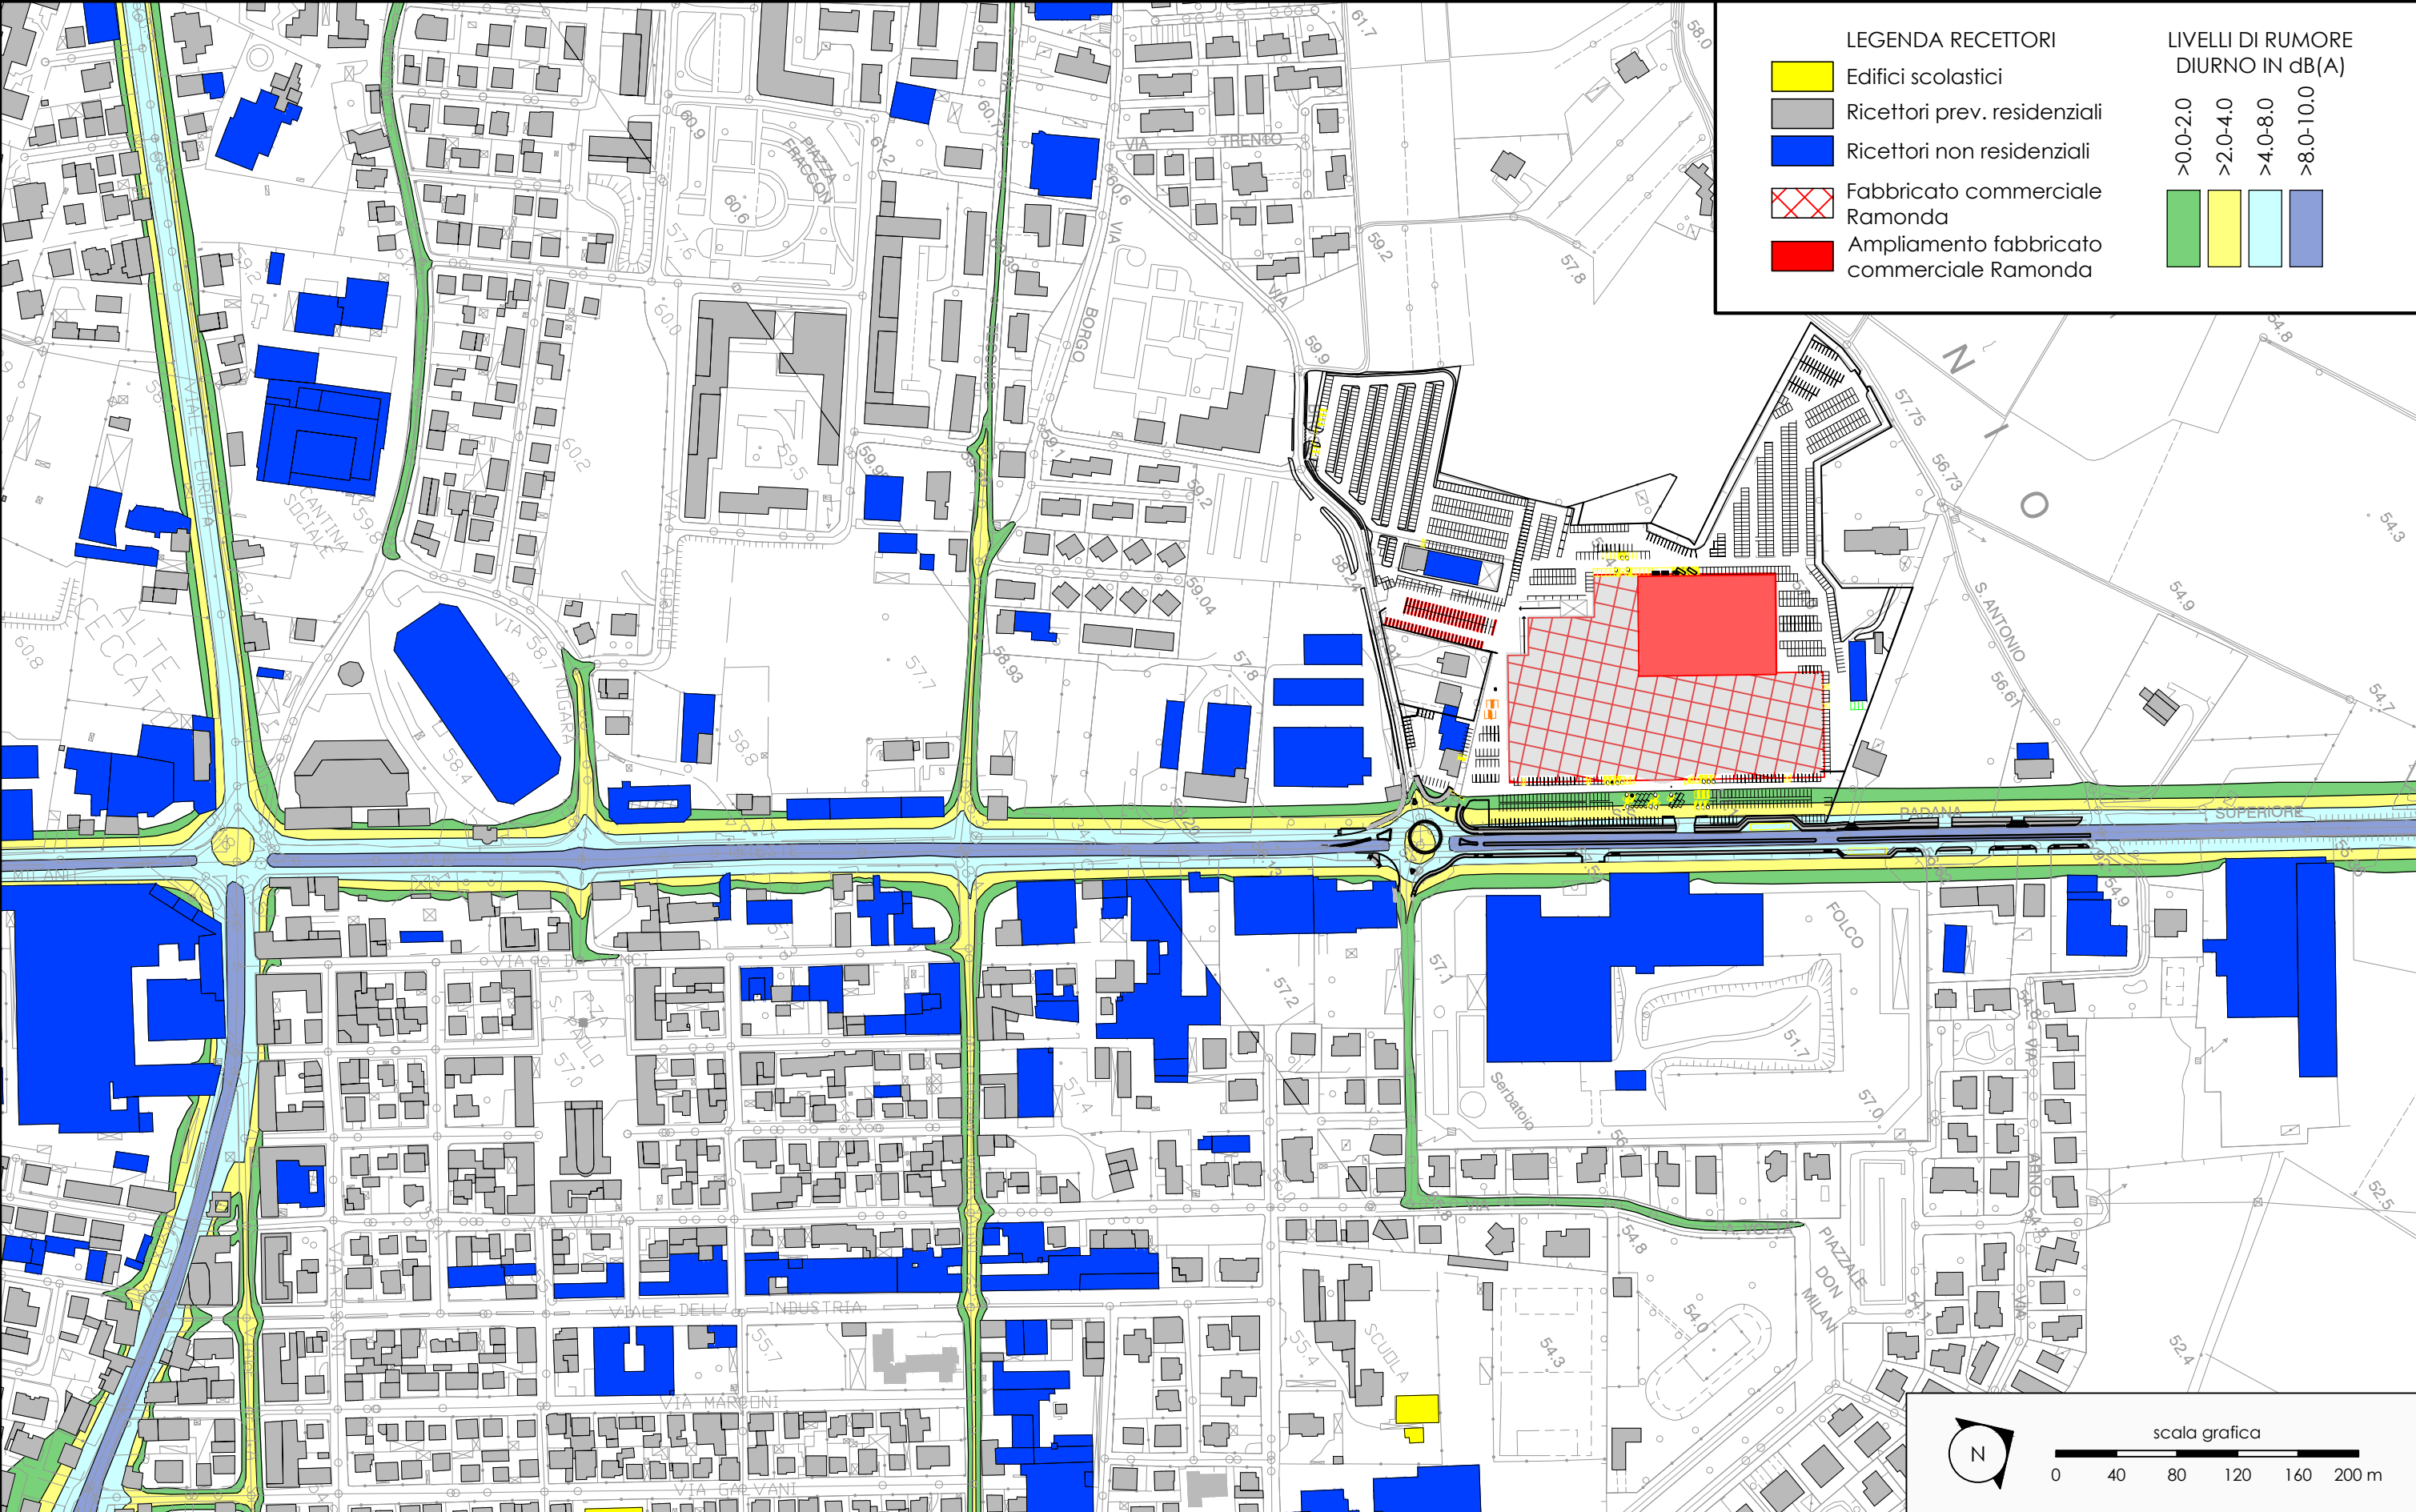

Comune di
Montecchio
Maggiore

AMPLIAMENTO FABBRICATO COMMERCIALE "SORELLE RAMONDA"
in località Alte Ceccato, Comune di Montecchio maggiore (VI)
PROCEDURA DI VALUTAZIONE DI IMPATTO AMBIENTALE SU PROGETTO DEFINITIVO
D.LGS. 3 Aprile 2006 n.152 e ss.mm.ii., L.R. Veneto 18 Febbraio 2016 n.4
INTEGRAZIONI

proponente:
S.I.L. Società
Immobiliare
Lombarda
S.p.A.

tecnico incaricato:
Studio
RINALDO S.r.l.
ing. Daniele Rinaldo

titolo: **QUADRO AMBIENTALE**
Rumore - Modellazione matematica
Stato di progetto
Conflitti acustici per livelli di immissione dB(A) periodo diurno

n.:
Q3 all.R
2.4