



QUADRO AMBIENTALE - Caratterizzazione dell'impatto viabilistico - Configurazione futura con bretella SR11-SP34 - Flussogrammi - Schema di dettaglio Rotatoria 3

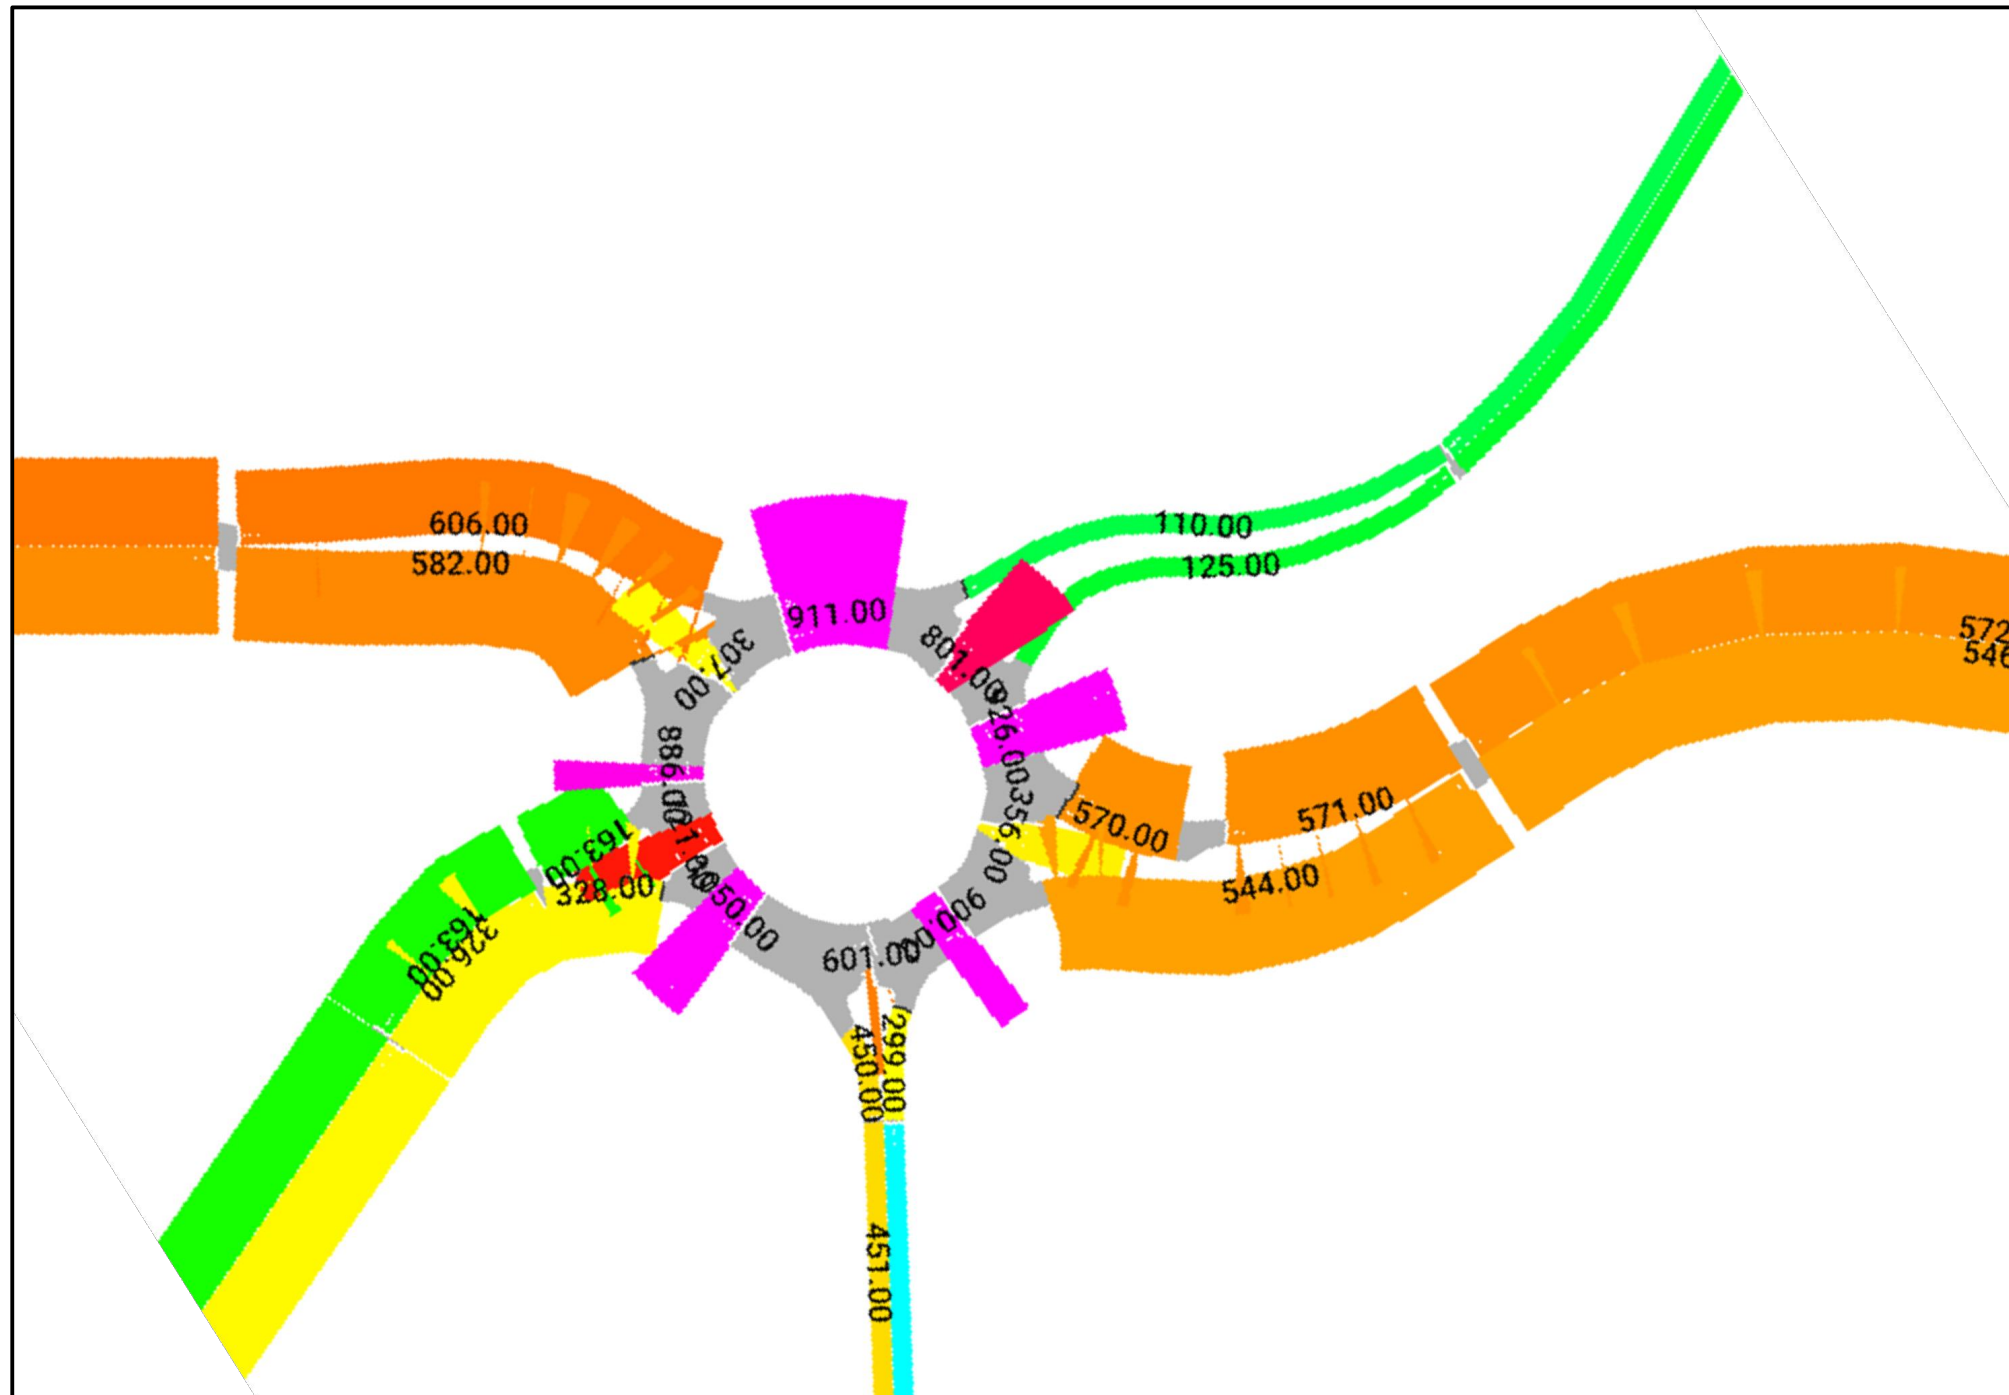

LEGENDA:
FLUSSI VEICOLARI ORARI

	0 veic/h
	150 veic/h
	300 veic/h
	450 veic/h
	600 veic/h
	750 veic/h
	900 veic/h

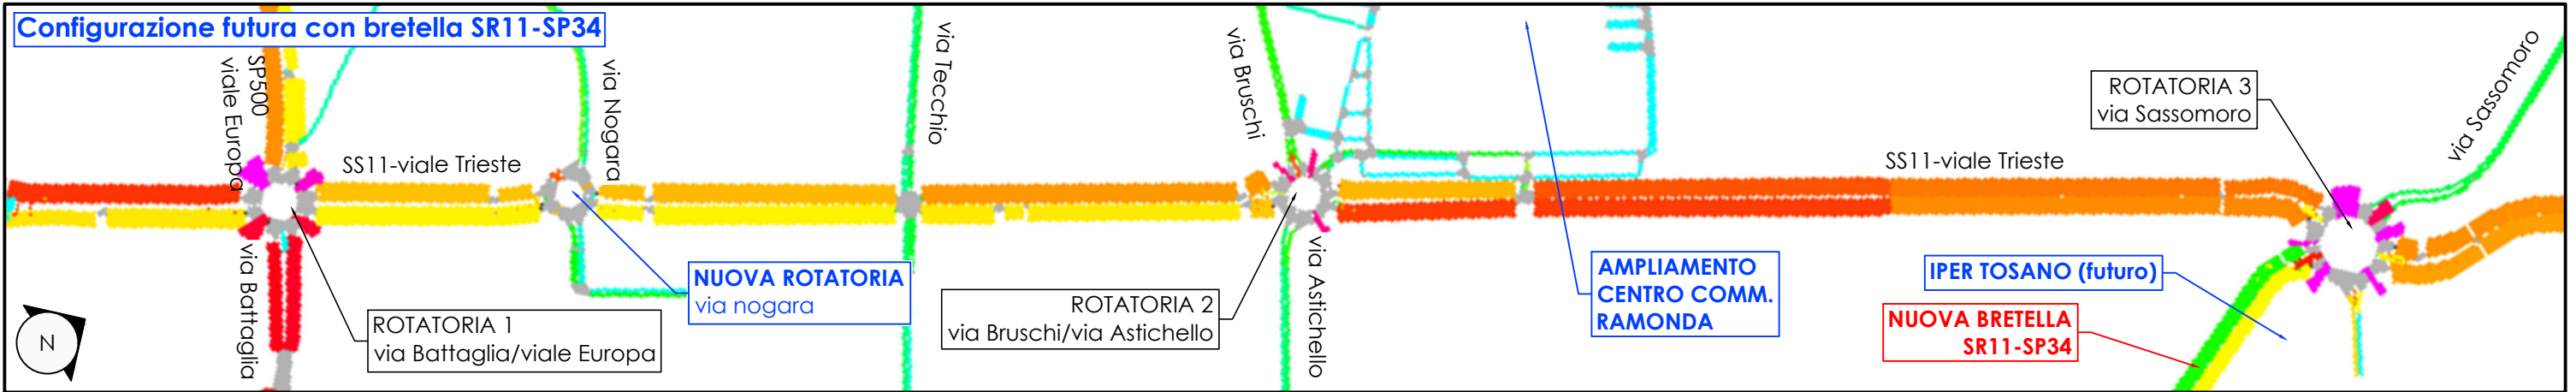