



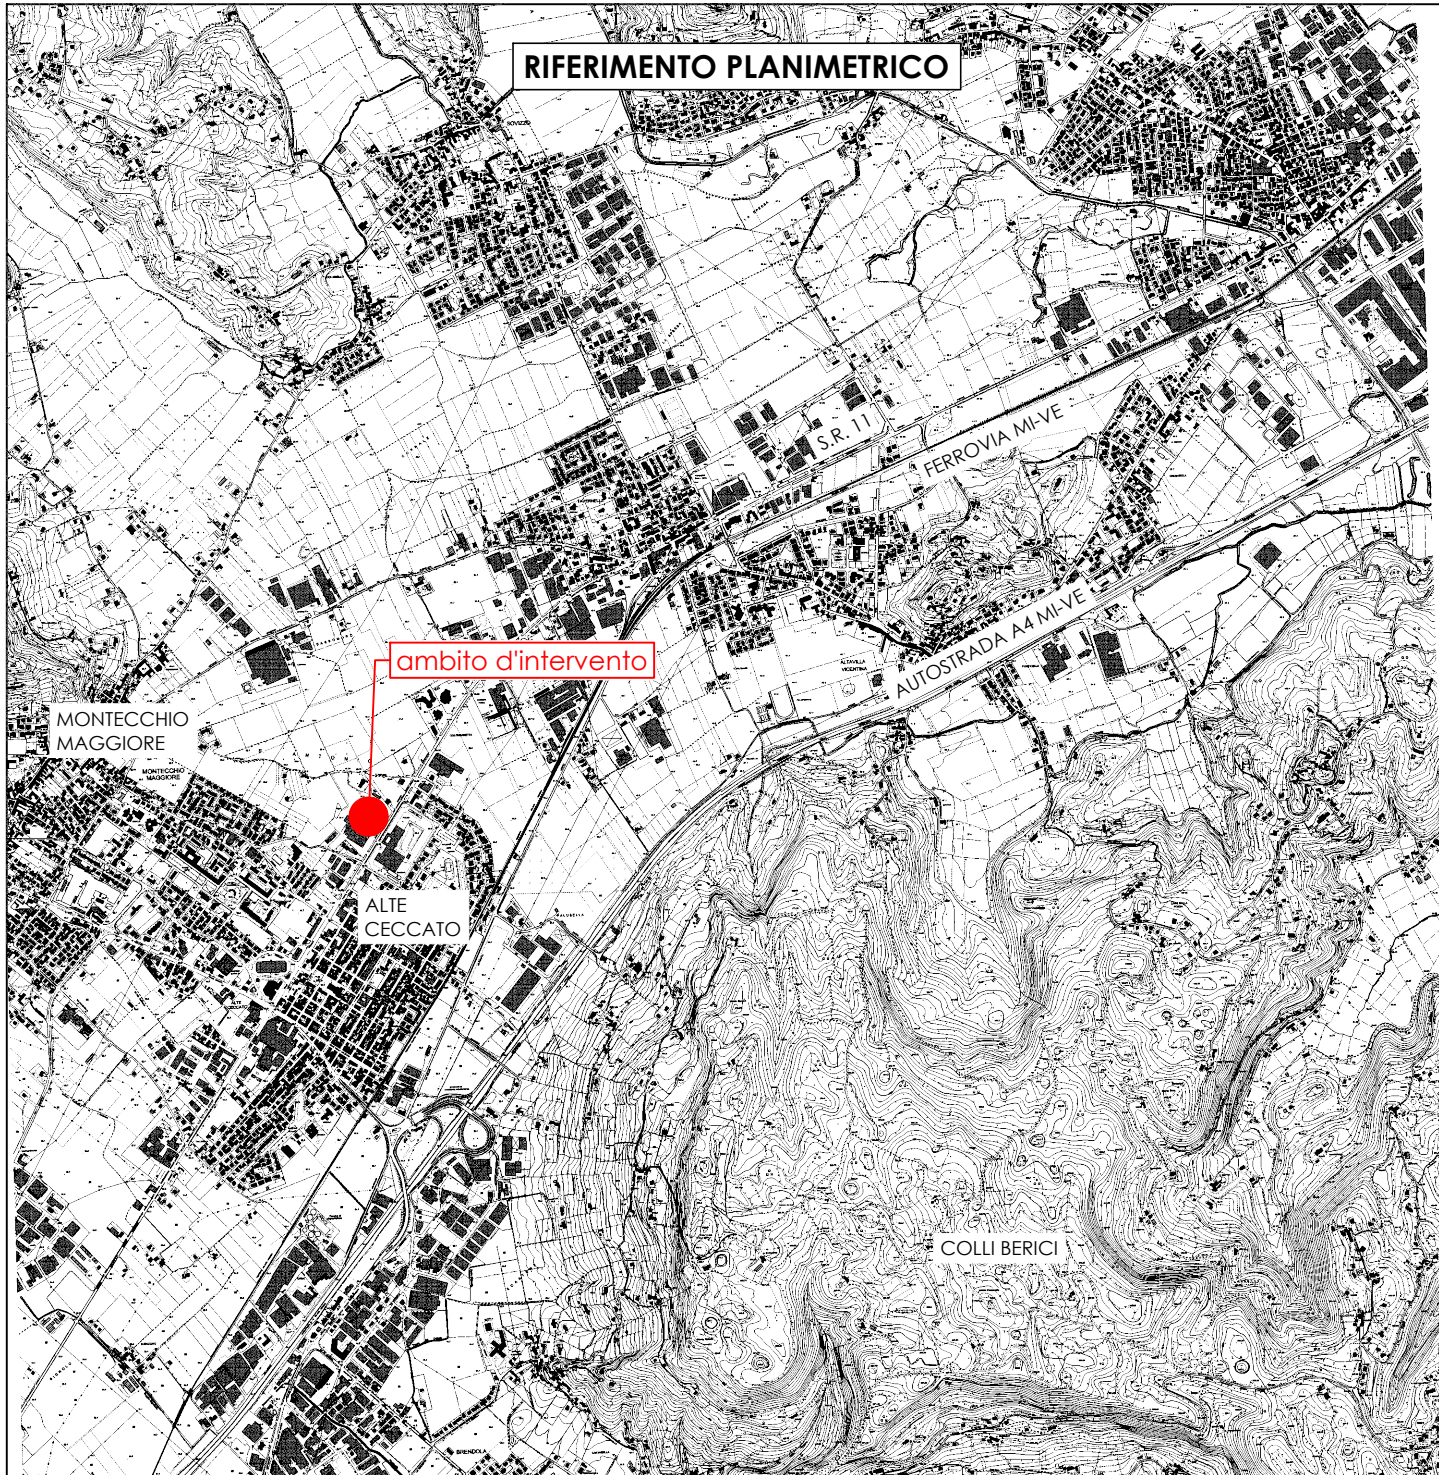

LEGENDA

- AMBITO D'INTERVENTO
- EDIFICI ESISTENTI:
- edificio commerciale/direzionale: 18.292 m² (s.c.)
- edificio residenziale e annesso magazzino: 1.017 m² (s.c.)
- SUPERFICIE A PARCHEGGIO ESISTENTE (sup. 36140 m²)
- SUPERFICIE SEMINATIVO ARBORATO
(sup. rilevata = 11.733 m²) (sup. catastale = 10.240 m²)
- ACCESSI ESISTENTI
- SIEPI
- FOSSI DI GUARDIA
- FERMATE TRASPORTO PUBBLICO - FTV
- ALBERATURE ESISTENTI
- QUOTE ALTIMETRICHE (fonte LIDAR REGIONE VENETO)

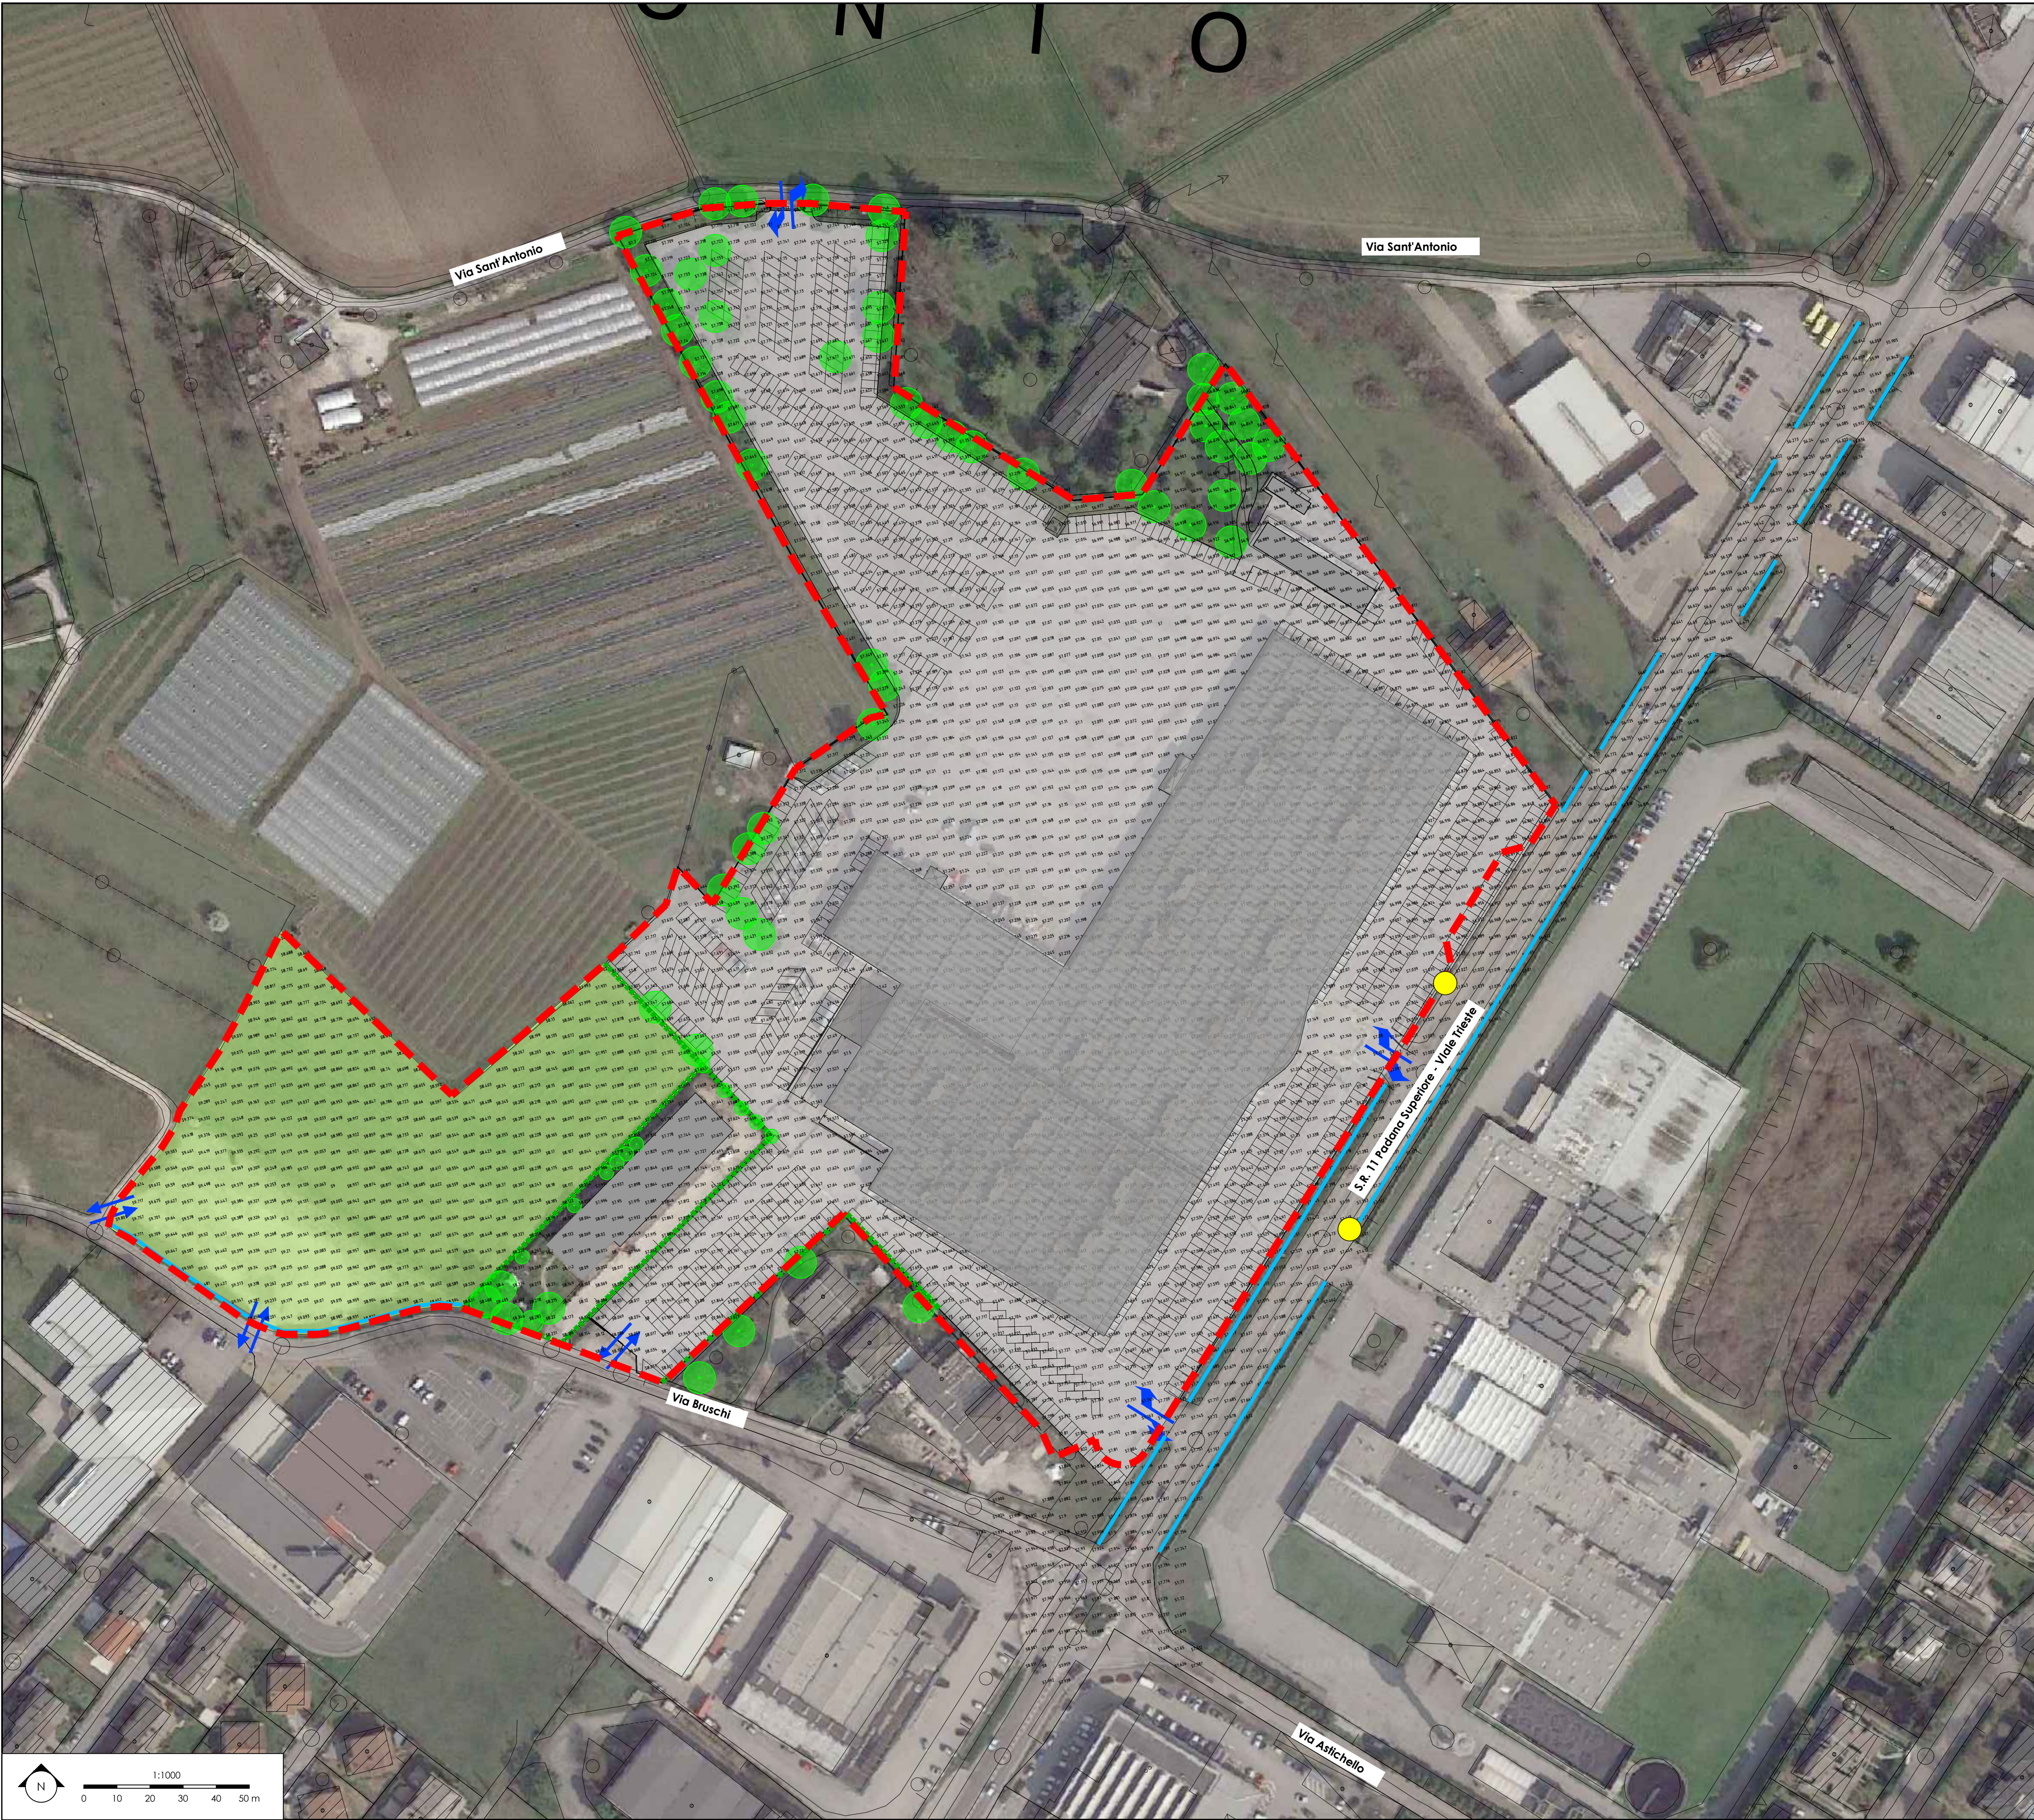

Comune di Montecchio Maggiore

AMPLIAMENTO FABBRICATO COMMERCIALE "SORELLE RAMONDA" in località Alte Ceccato, Comune di Montecchio Maggiore (VI)

PROCEDURA DI VALUTAZIONE DI IMPATTO AMBIENTALE SU PROGETTO DEFINITIVO

D.LGS. 3 Aprile 2006 n.152 e s.m.m.i., L.R. Veneto 18 Febbraio 2016 n.4

Proponente:

S.I.L. s.p.a.

SOCIETA' IMMOBILIARE LOMBARDA s.p.a.
Montecchio Maggiore (VI) - Viale Trieste n. 45
Legale Rappresentante
Cav. Giuseppe Ramonda

PER LA DITTA S.I.L. S.p.A.

IL TECNICO INCARICATO

GIUSEPPE RAMONDA
Legale rappresentante
SOCIETA' IMMOBILIARE LOMBARDA S.p.A.
Montecchio Maggiore (VI)

ING. DANIELE RINALDO
Studio Rinaldo Srl
RINALDO S.r.l.

Titolo:
PROGETTO DEFINITIVO
STATO DI FATTO
PLANIMETRIA GENERALE

n.:
P.2.2

Data: novembre 2020

Scala:

rev. n.	data	descrizione	redatto	verificato	approvato
0	11/2020	Emissione	LG	AR	DR