



SEZIONE B-B' – IMPIANTO DI CLIMATIZZAZIONE

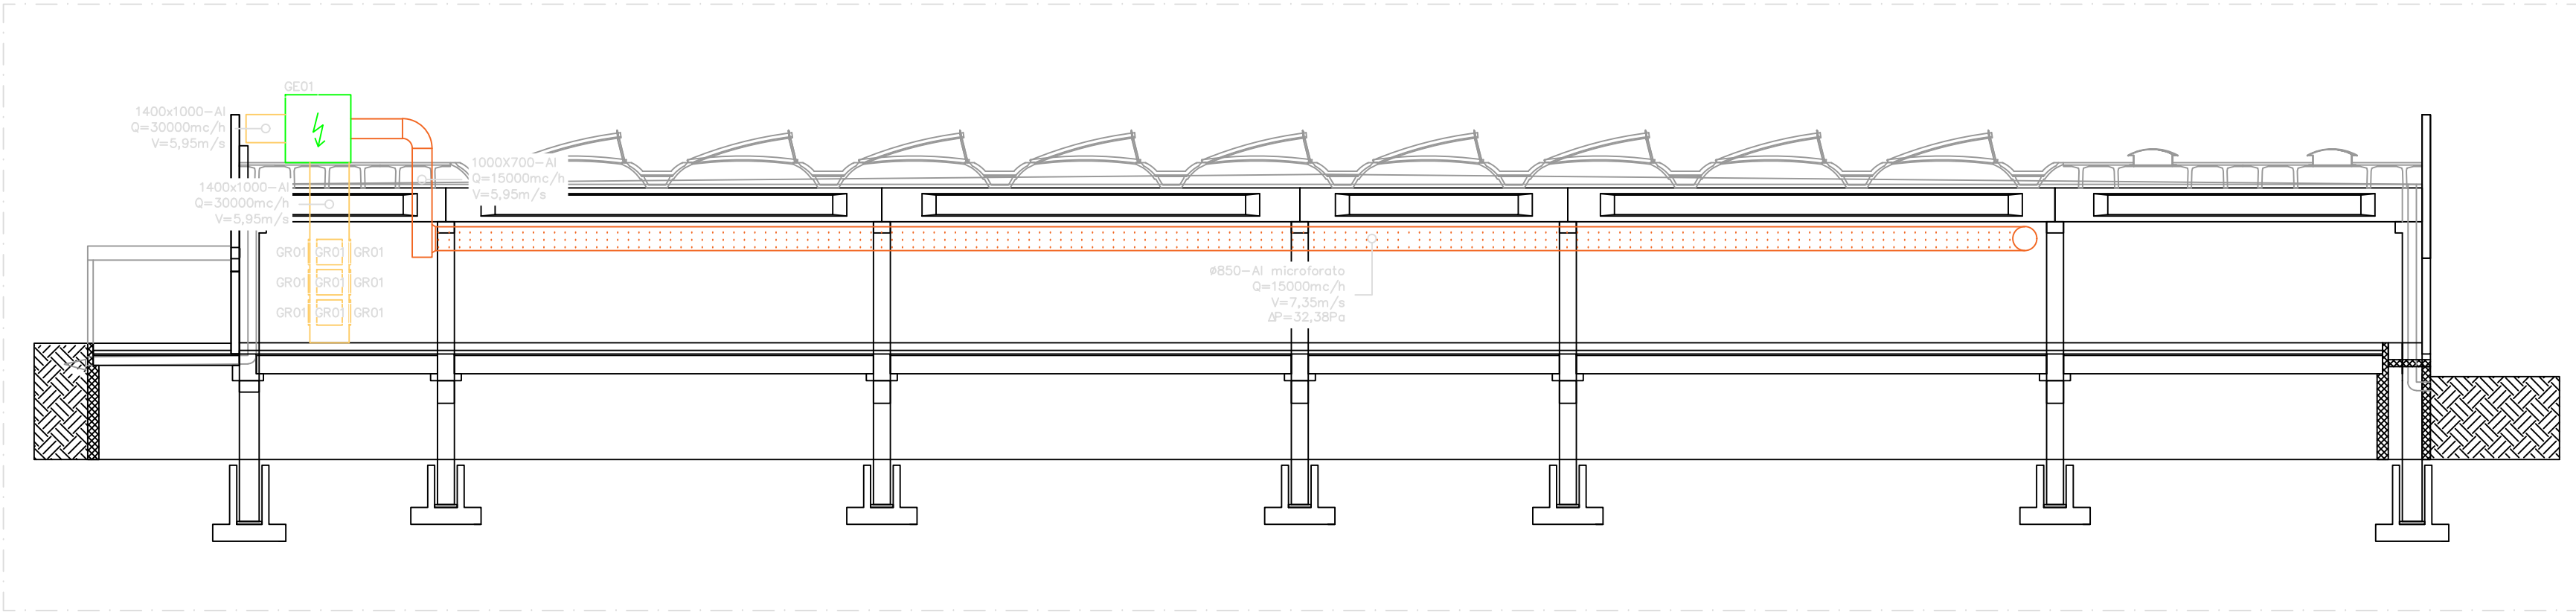

PIANTA PIANO TERRA – IMPIANTO DI CLIMATIZZAZIONE

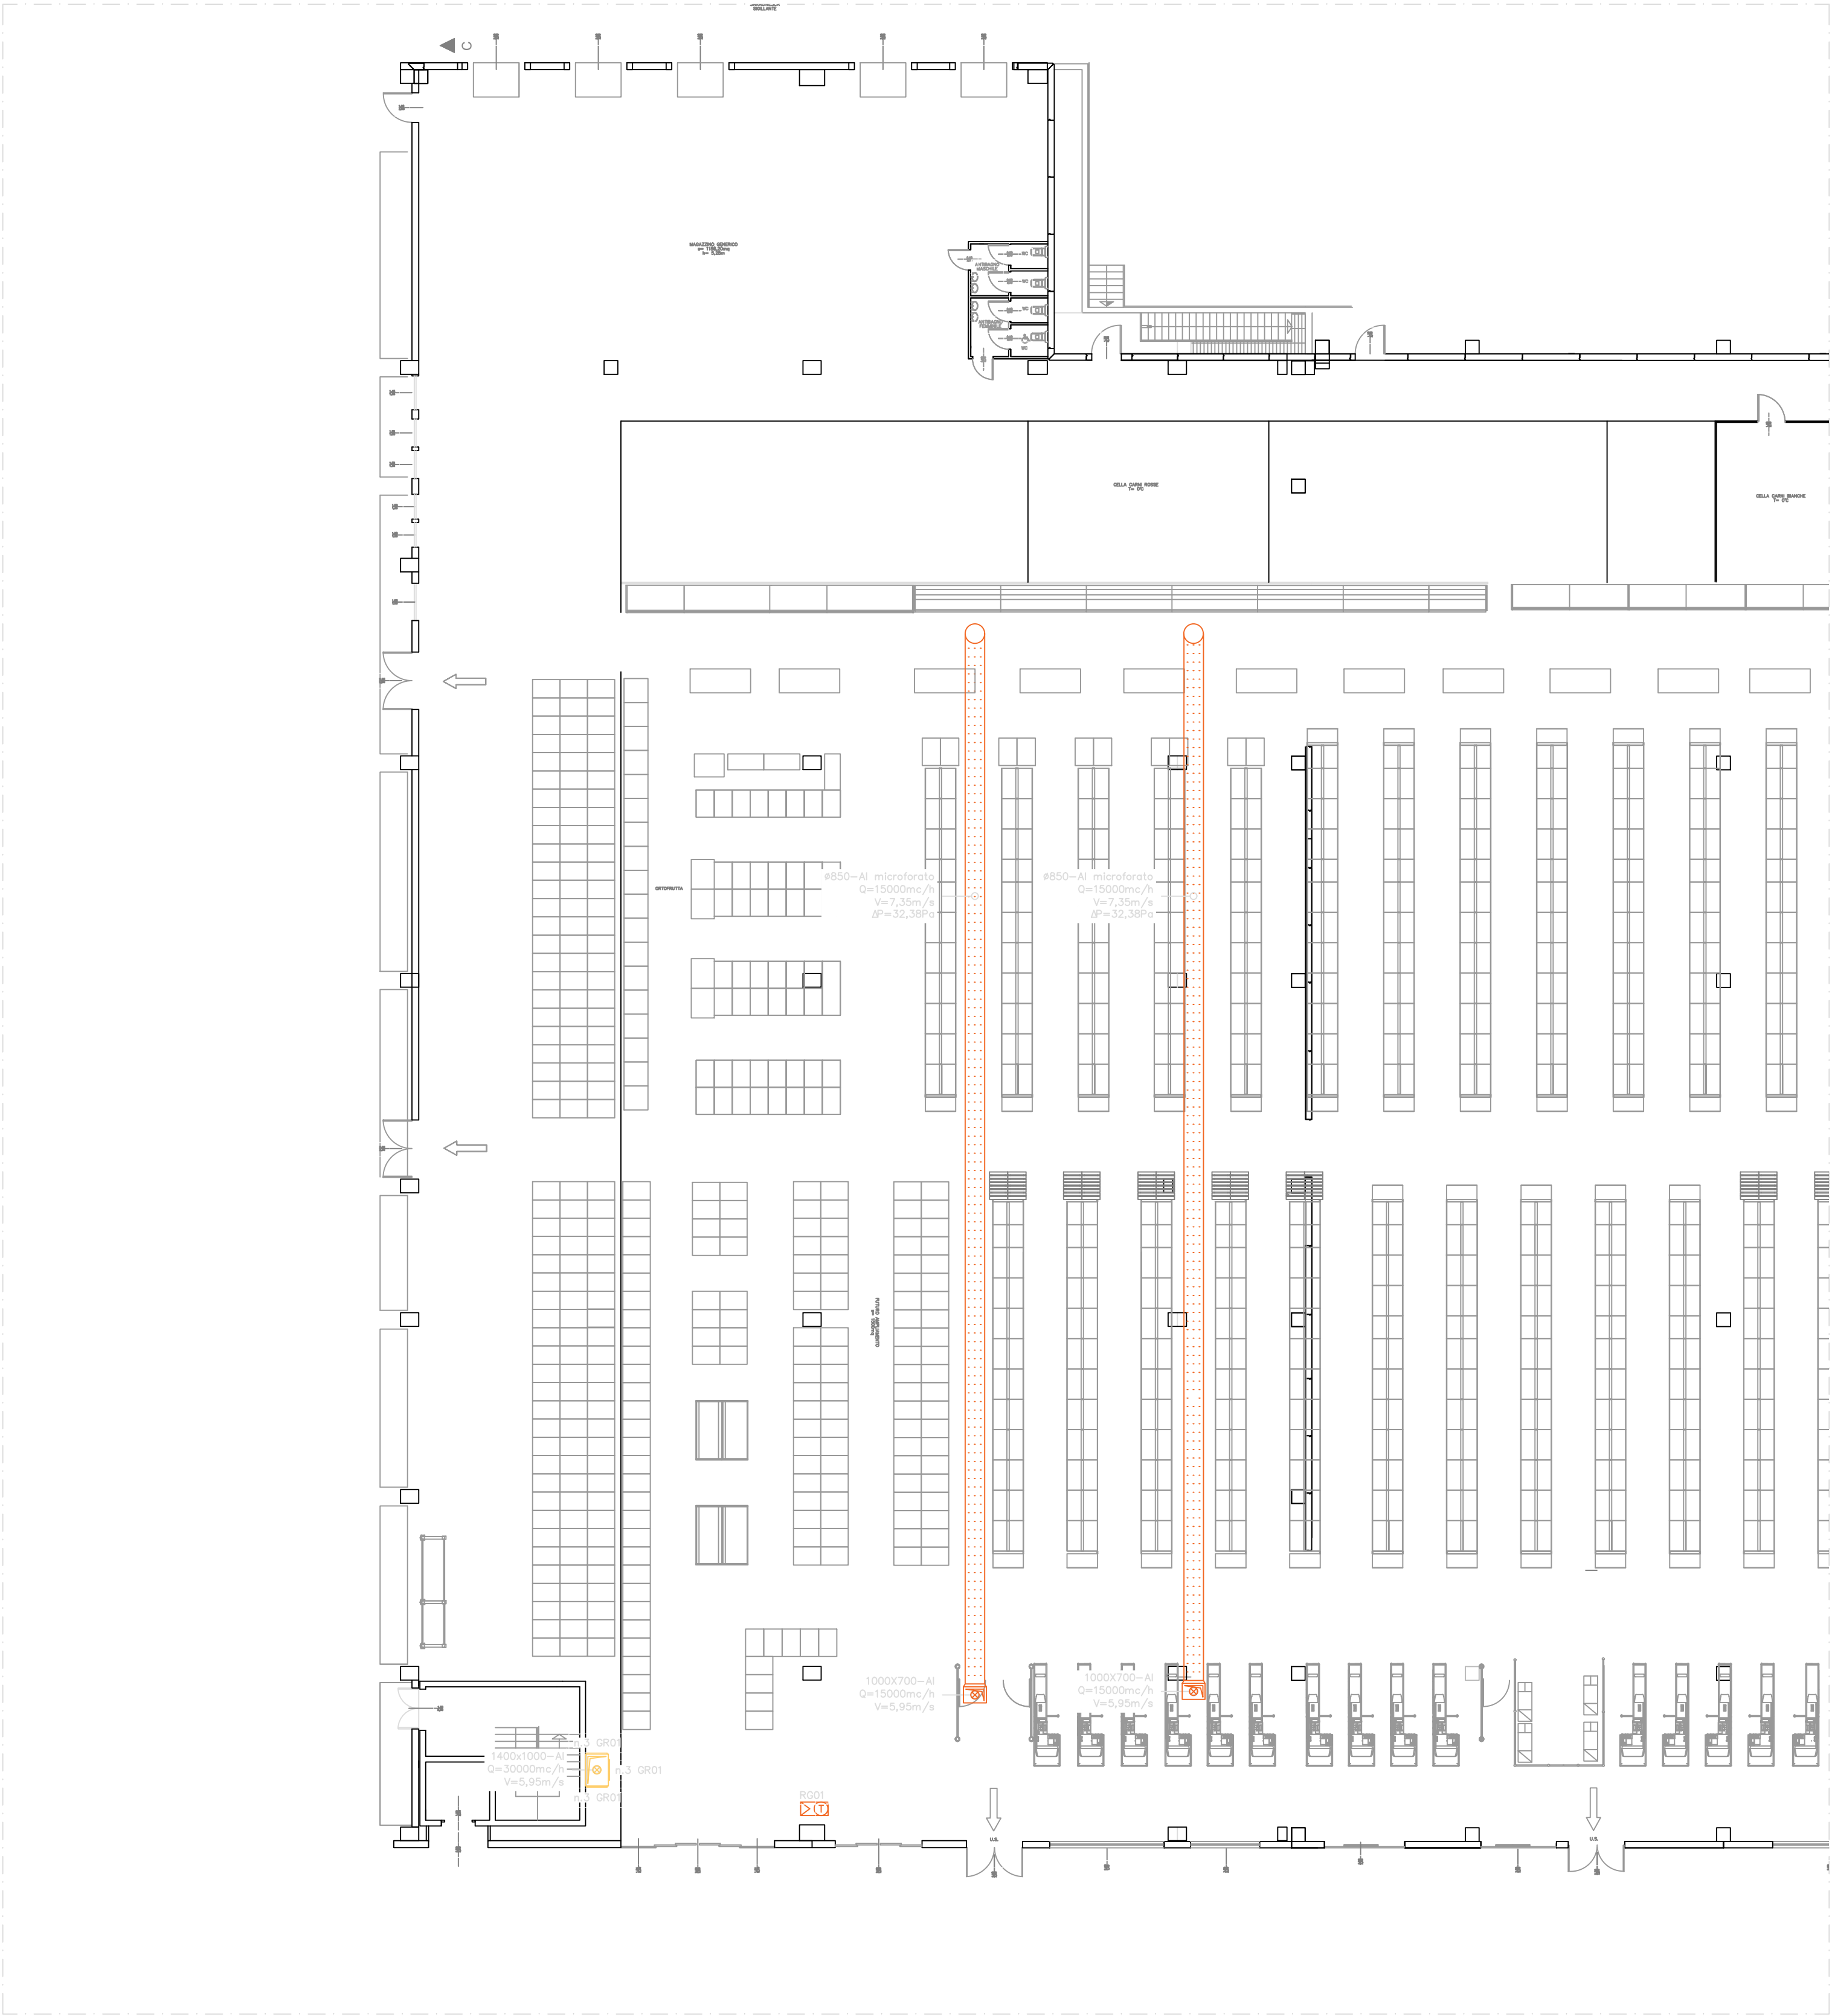

PIANTA COPERTURA – IMPIANTO DI CLIMATIZZAZIONE



legenda – APPARECCHIATURE	
simbolo	descrizione
	generatore di calore elettrico; preparatore elettrico di acqua calda di consumo
legenda – REGOLATORI	
simbolo	descrizione
	cronotermostato

legenda – TUBAZIONI E RELATIVI ACCESSORI	
simbolo	descrizione
	tubazione visibile (se esistente non da progetto in colore GRIGIO)
	tubazione nascosta sotto traccio (se esistente non da progetto in colore GRIGIO)
	tubazione aerea (se esistente non da progetto in colore GRIGIO)
	discendente passante di piano

LEGENDA – Identificazione sigle nei disegni			
GE	01	CLIVET mod. CSRN-XHE2 54.4 Pc= 191kW; Pfi= 189kW; Q= 30000mc/h; Qmax= 14000mc/h; P= 540Pa; 78,20kW – 400V ~ 50Hz – 161A Dim.(BxHxL)= 5205x2410x2326mm; P= 2626kg;	
GR	01	FOR mod. GVZ 100 Q= 3333mc/h; P= 10Pa;	Dimensioni (BxH)= 900x900mm;
RG	01	Cronotermostato	Dimensioni (BxH)= 900x900mm;

Progettazione impianti tecnologici civili e industriali - Prevenzione incendi

37036 San Martino Buon Albergo (VR) - via Archimede, 10 - piano secondo, interno 13
telefono: 045 8781131 e-mail: elettro@piramide-engineering.com - termo@piramide-engineering.com telefax: 045 8797494

committente: SUPERMERCATI TOSANO CEREAL s.r.l.

intervento: Progetto per l'esecuzione, in conformità alla Legge e Normative vigenti, degli impianti termoidraulici a servizio dell'ampilamento sito in 36073 Cornedo Vicentino (VI) - via Pigafetta, 42, di proprietà della società SUPERMERCATI TOSANO CEREAL s.r.l.

elaborato: Impianti d'ambito Termotecnico;
Piano terra; Pianta copertura; Sezione B-B;
Impianto di climatizzazione;

commessa:	009-19	file:	009-19-T-PL01A01	data:	12.2019	disegnatore:	per. ind. Lisa Grandi
tavola:	01	foglio:	01/03	scala:	1:200	progettista:	per. ind. Marco Modenese
aggiornamenti:	Modifica impianti						data: 01.2020
installatore:							progettista: per. ind. Marco Modenese
direttore dei lavori:							timbro e firma progettista:
note:							