

L'Estensore:

dott. ing. Ruggero Rigoni

iscritto al n. 1023
dell'Ordine degli Ingegneri di Vicenza



Collaborazione tecnica:

dott. ing. Gianluca Antonio Rigoni

iscritto al n. 3483
dell'Ordine degli Ingegneri di Vicenza



Il Proponente:

A.F. BIOENERGIE S.r.l.
Via G.A. Longhin, 121
35129 PADOVA
P.IVA 05157610287

Provincia di Vicenza

Comune di Barbarano Mossano

A.F. BIOENERGIE s.r.l.

C.F. e P.IVA n. 05157610287

Sede legale: Via G.A. Longhin, n. 121 - 35129 PADOVA

Sito impianto: Viale del lavoro (Z.I.) - 36048 BARBARANO MOSSANO

PEC: afbioenergiesrl@legalmail.it

VERIFICA DI ASSOGGETTABILITÀ (A V.I.A.)

(art. 19 D.Lgs. 152/06 e ss.mm.ii.)

del progetto di

**UN IMPIANTO DI RECUPERO DI SCARTI (RIFIUTI
NON PERICOLOSI) DELLA FILIERA ALIMENTARE
(CASEARIA E CEREALICOLA) CON PRODUZIONE DI
BIOMETANO AVANZATO PER AUTOTRASPORTI**

sito in

Viale del Lavoro in Comune di Barbarano Mossano
Provincia di Vicenza

PROGETTO PRELIMINARE

Schemi di processo

A2.3

elaborato:

PP

Febbraio 2021

data:

STUDIO DI INGEGNERIA AMBIENTALE ING. RUGGERO RIGONI


Via Divisione Folgore, n. 36 - 36100 VICENZA

Tel.: 0444.927477 - email: rigoni@ordine.ingegneri.vi.it


SCHEMA DI PROCESSO GENERALE


LEGENDA:

- LINEA DI PROCESSO
- LINEA BIOGAS
- LINEA FANGHI
- LINEA DIGESTATO
- LINEA DIGESTATO LIQUIDO
- LINEA BIOMETANO
- LINEA CO₂
- LINEA ARIA DI PROCESSO
- LINEA ACQUA RISCALDATA - LT
- LINEA ACQUA RISCALDATA - HT
- LINEA STRUMENTI

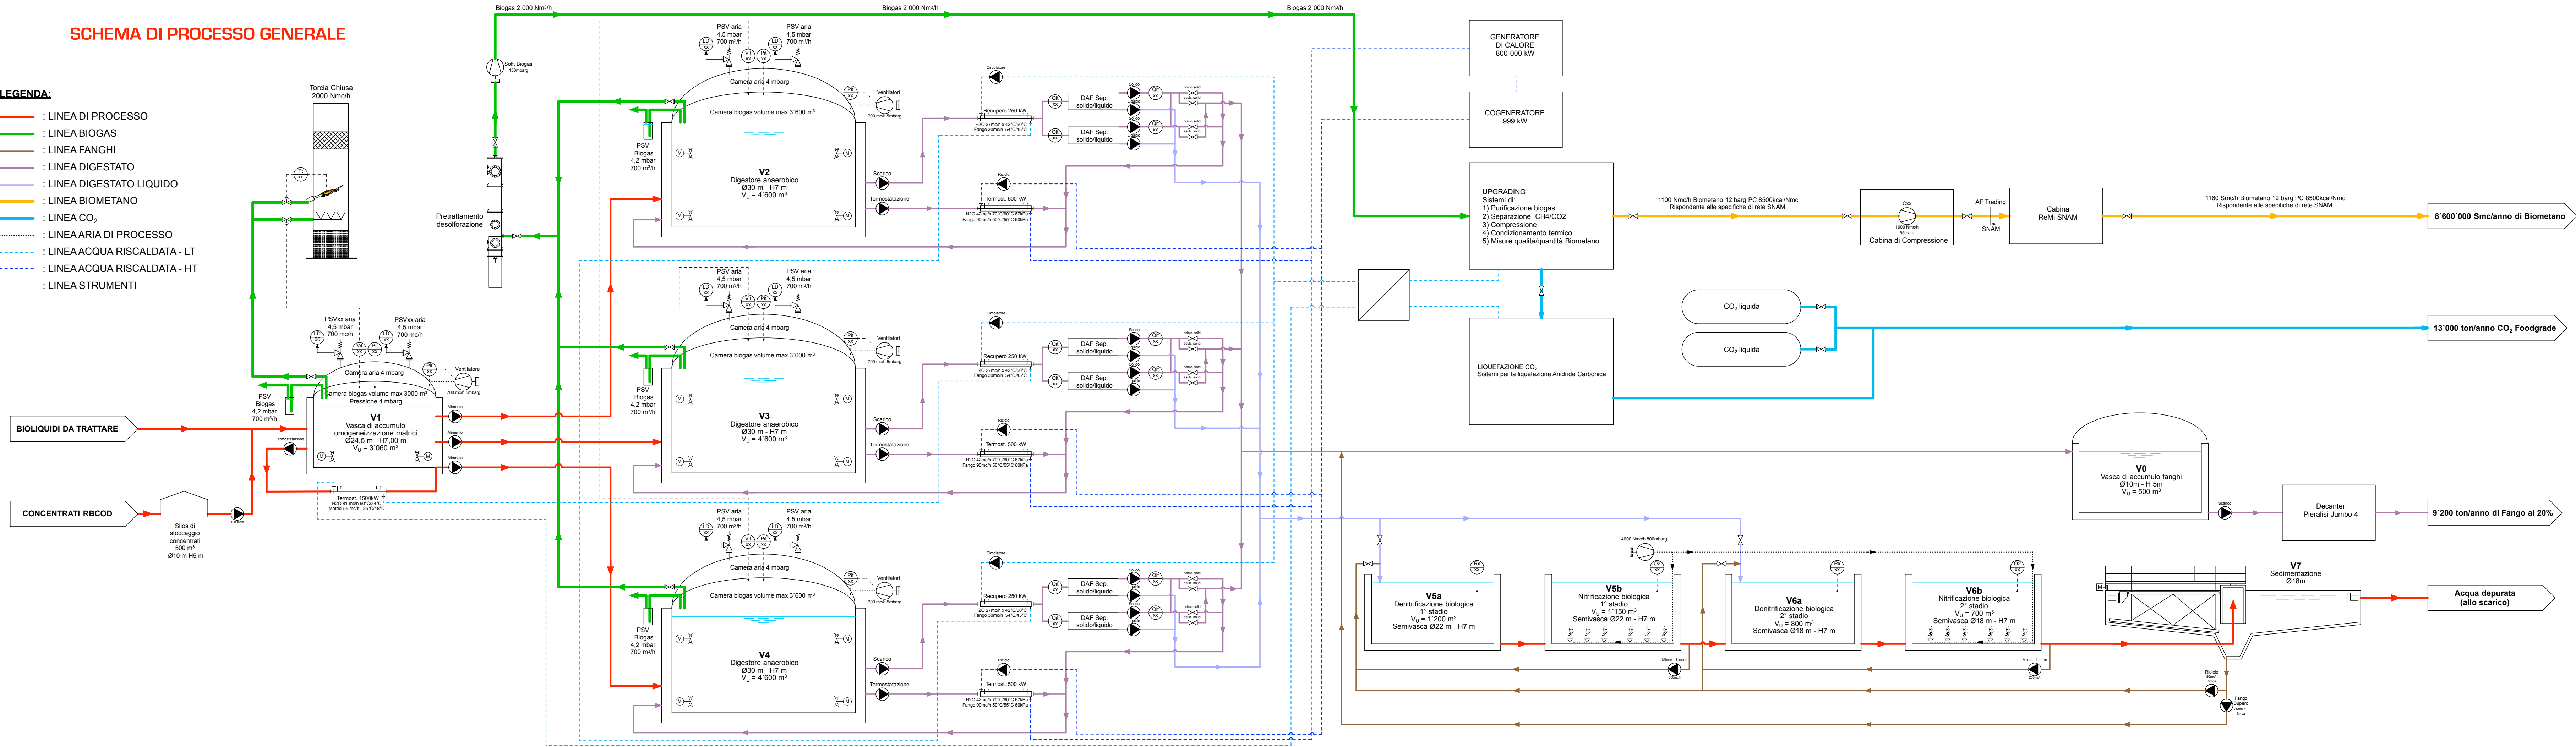


0

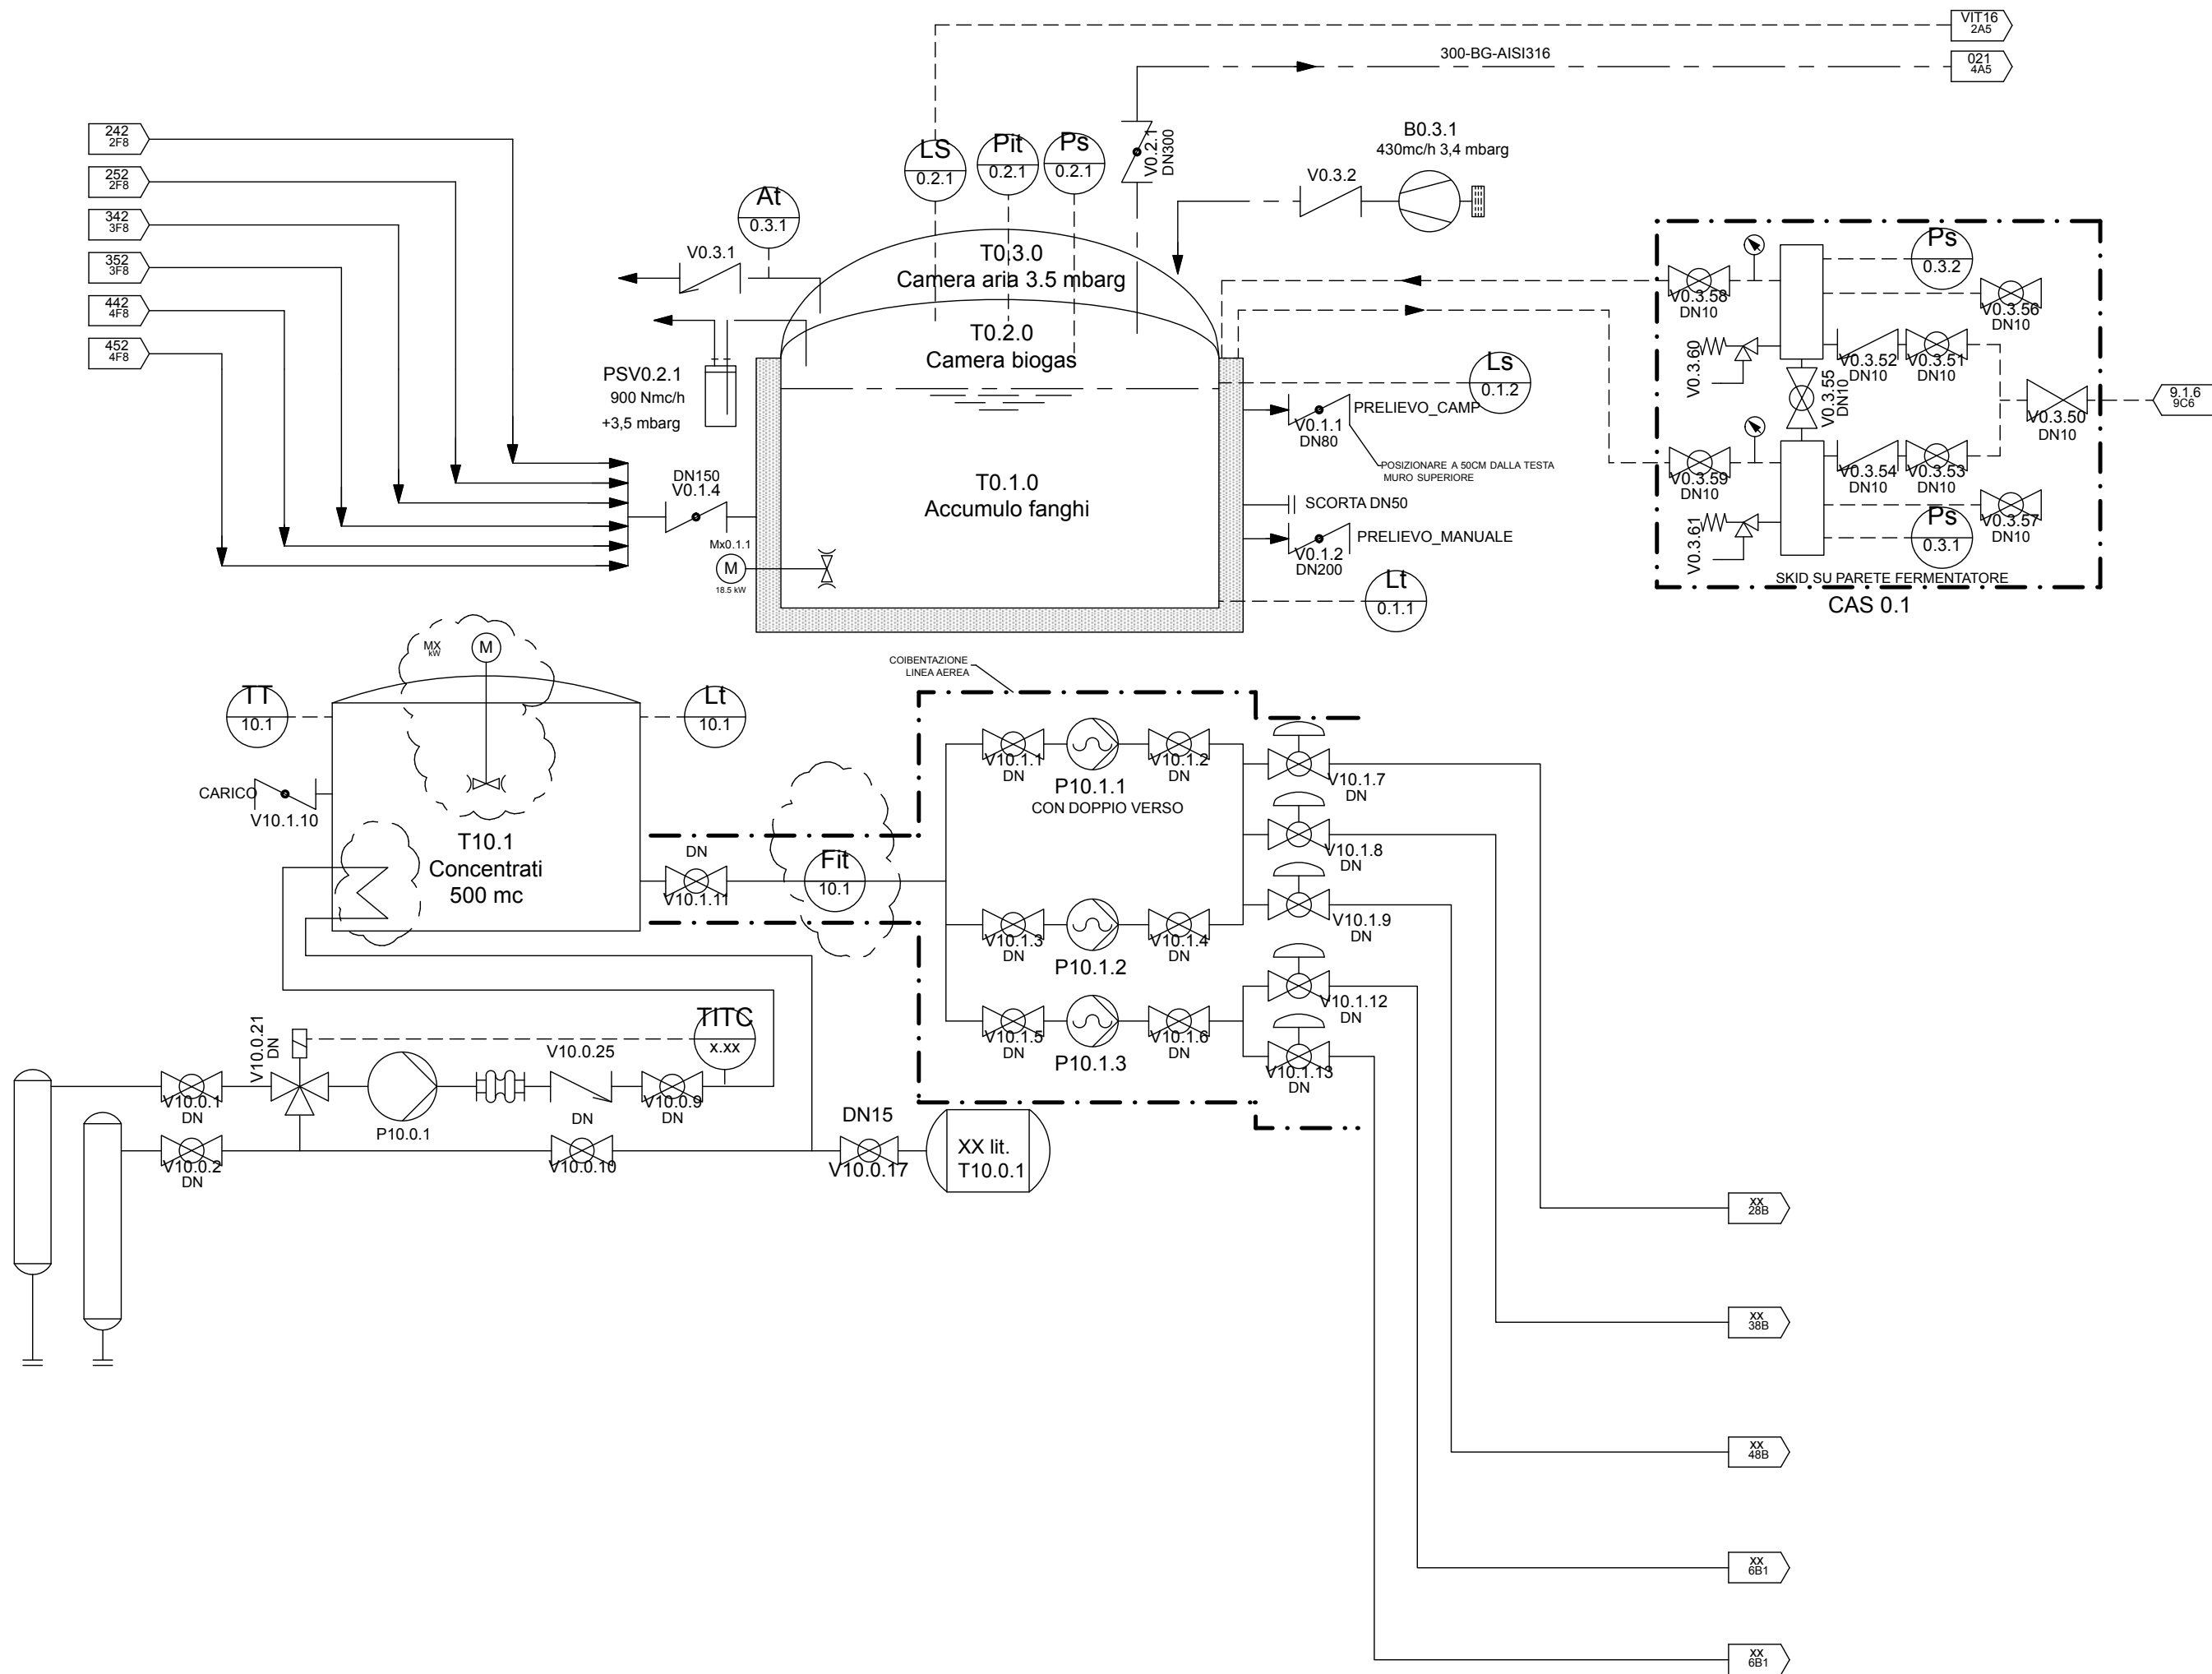


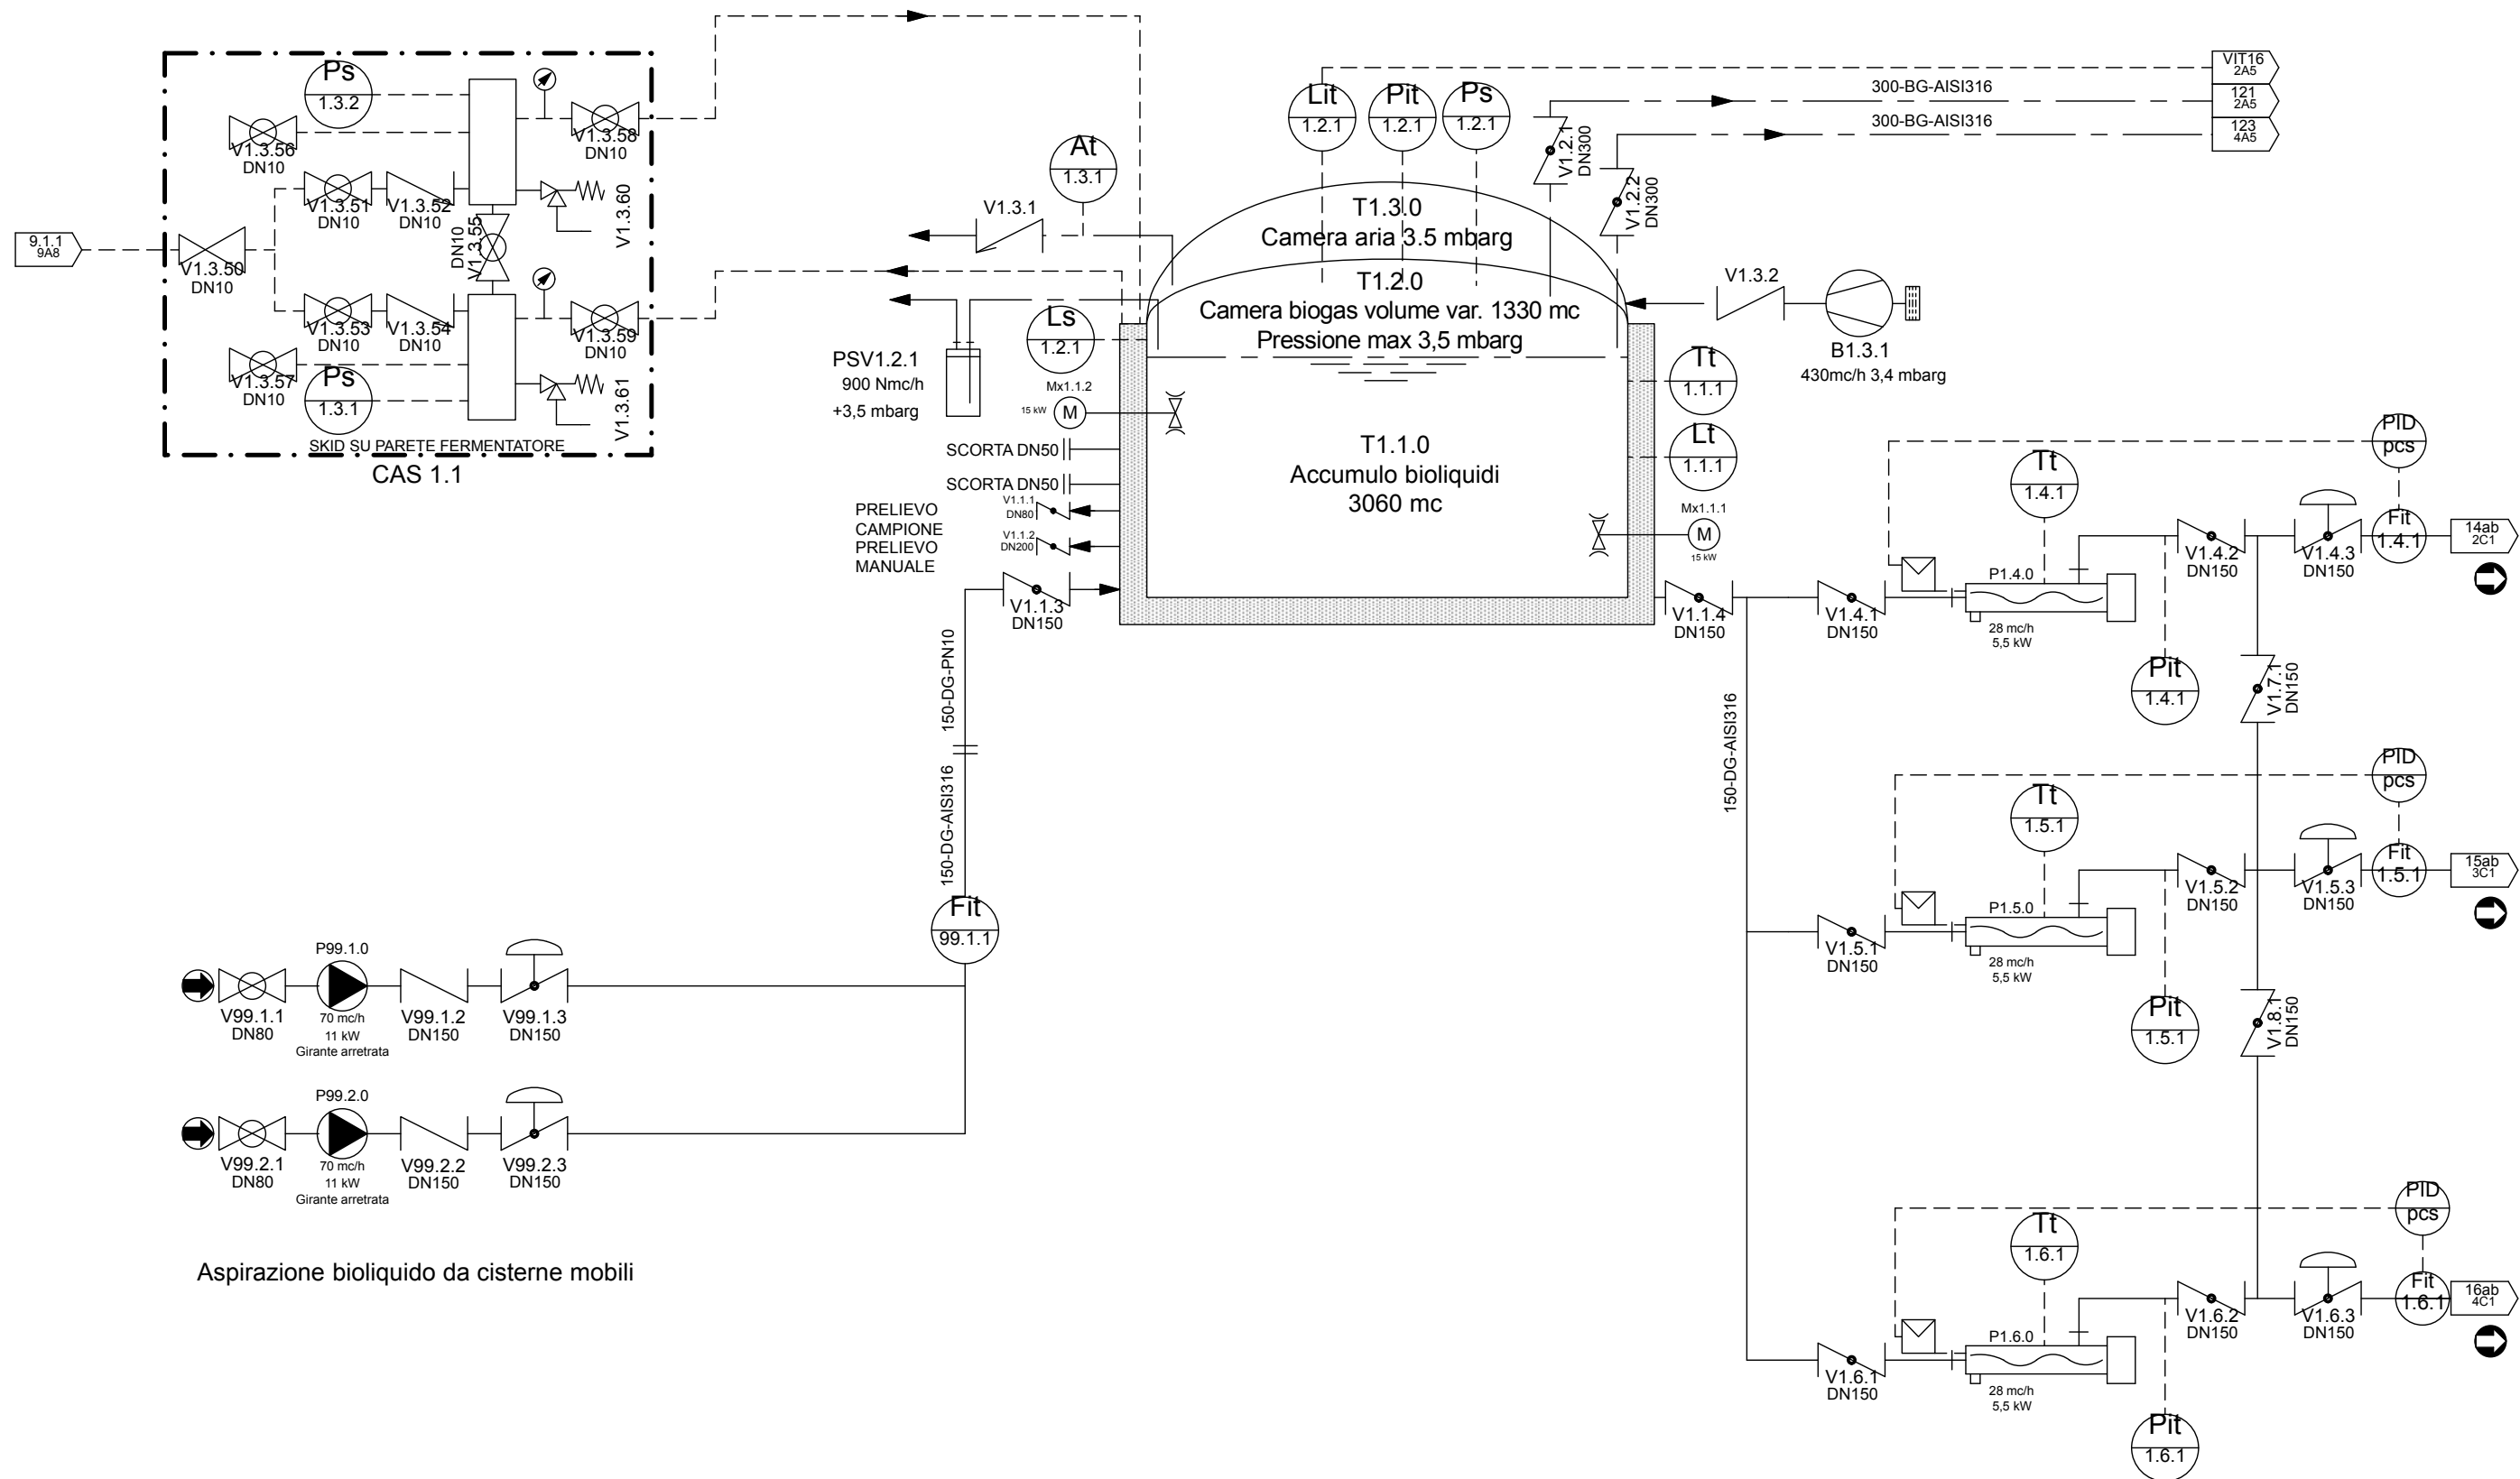


2

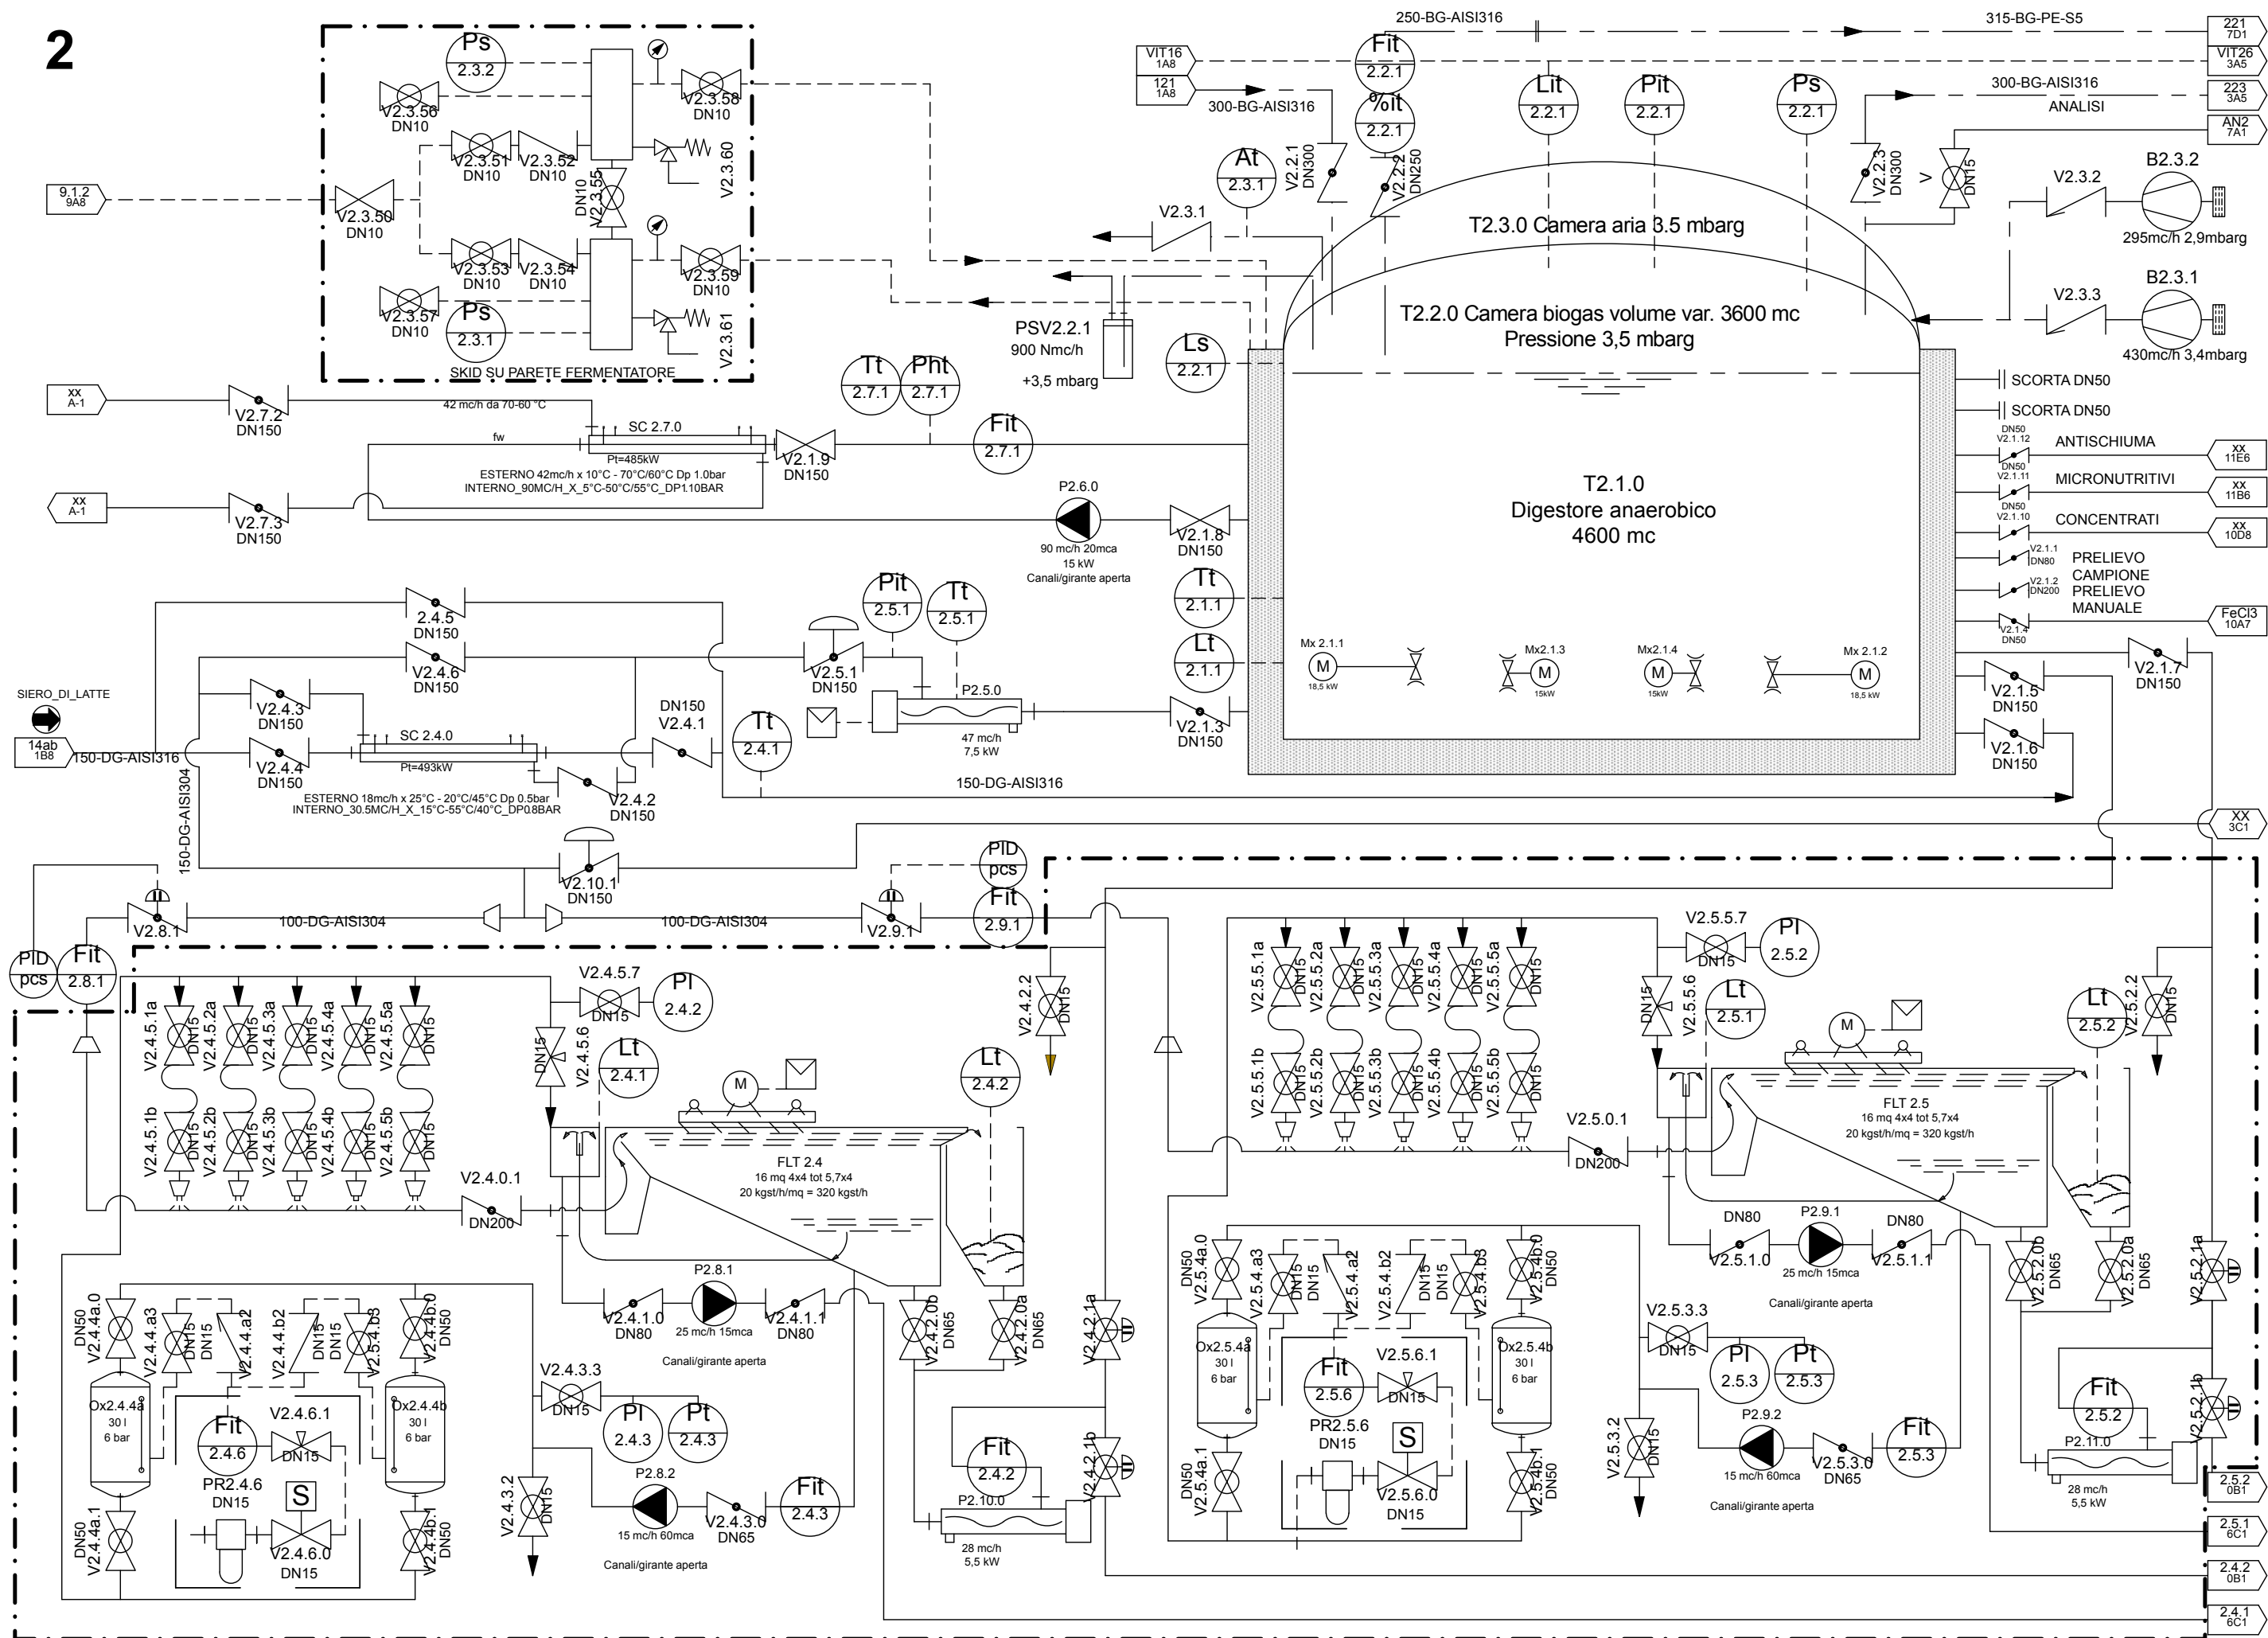

4

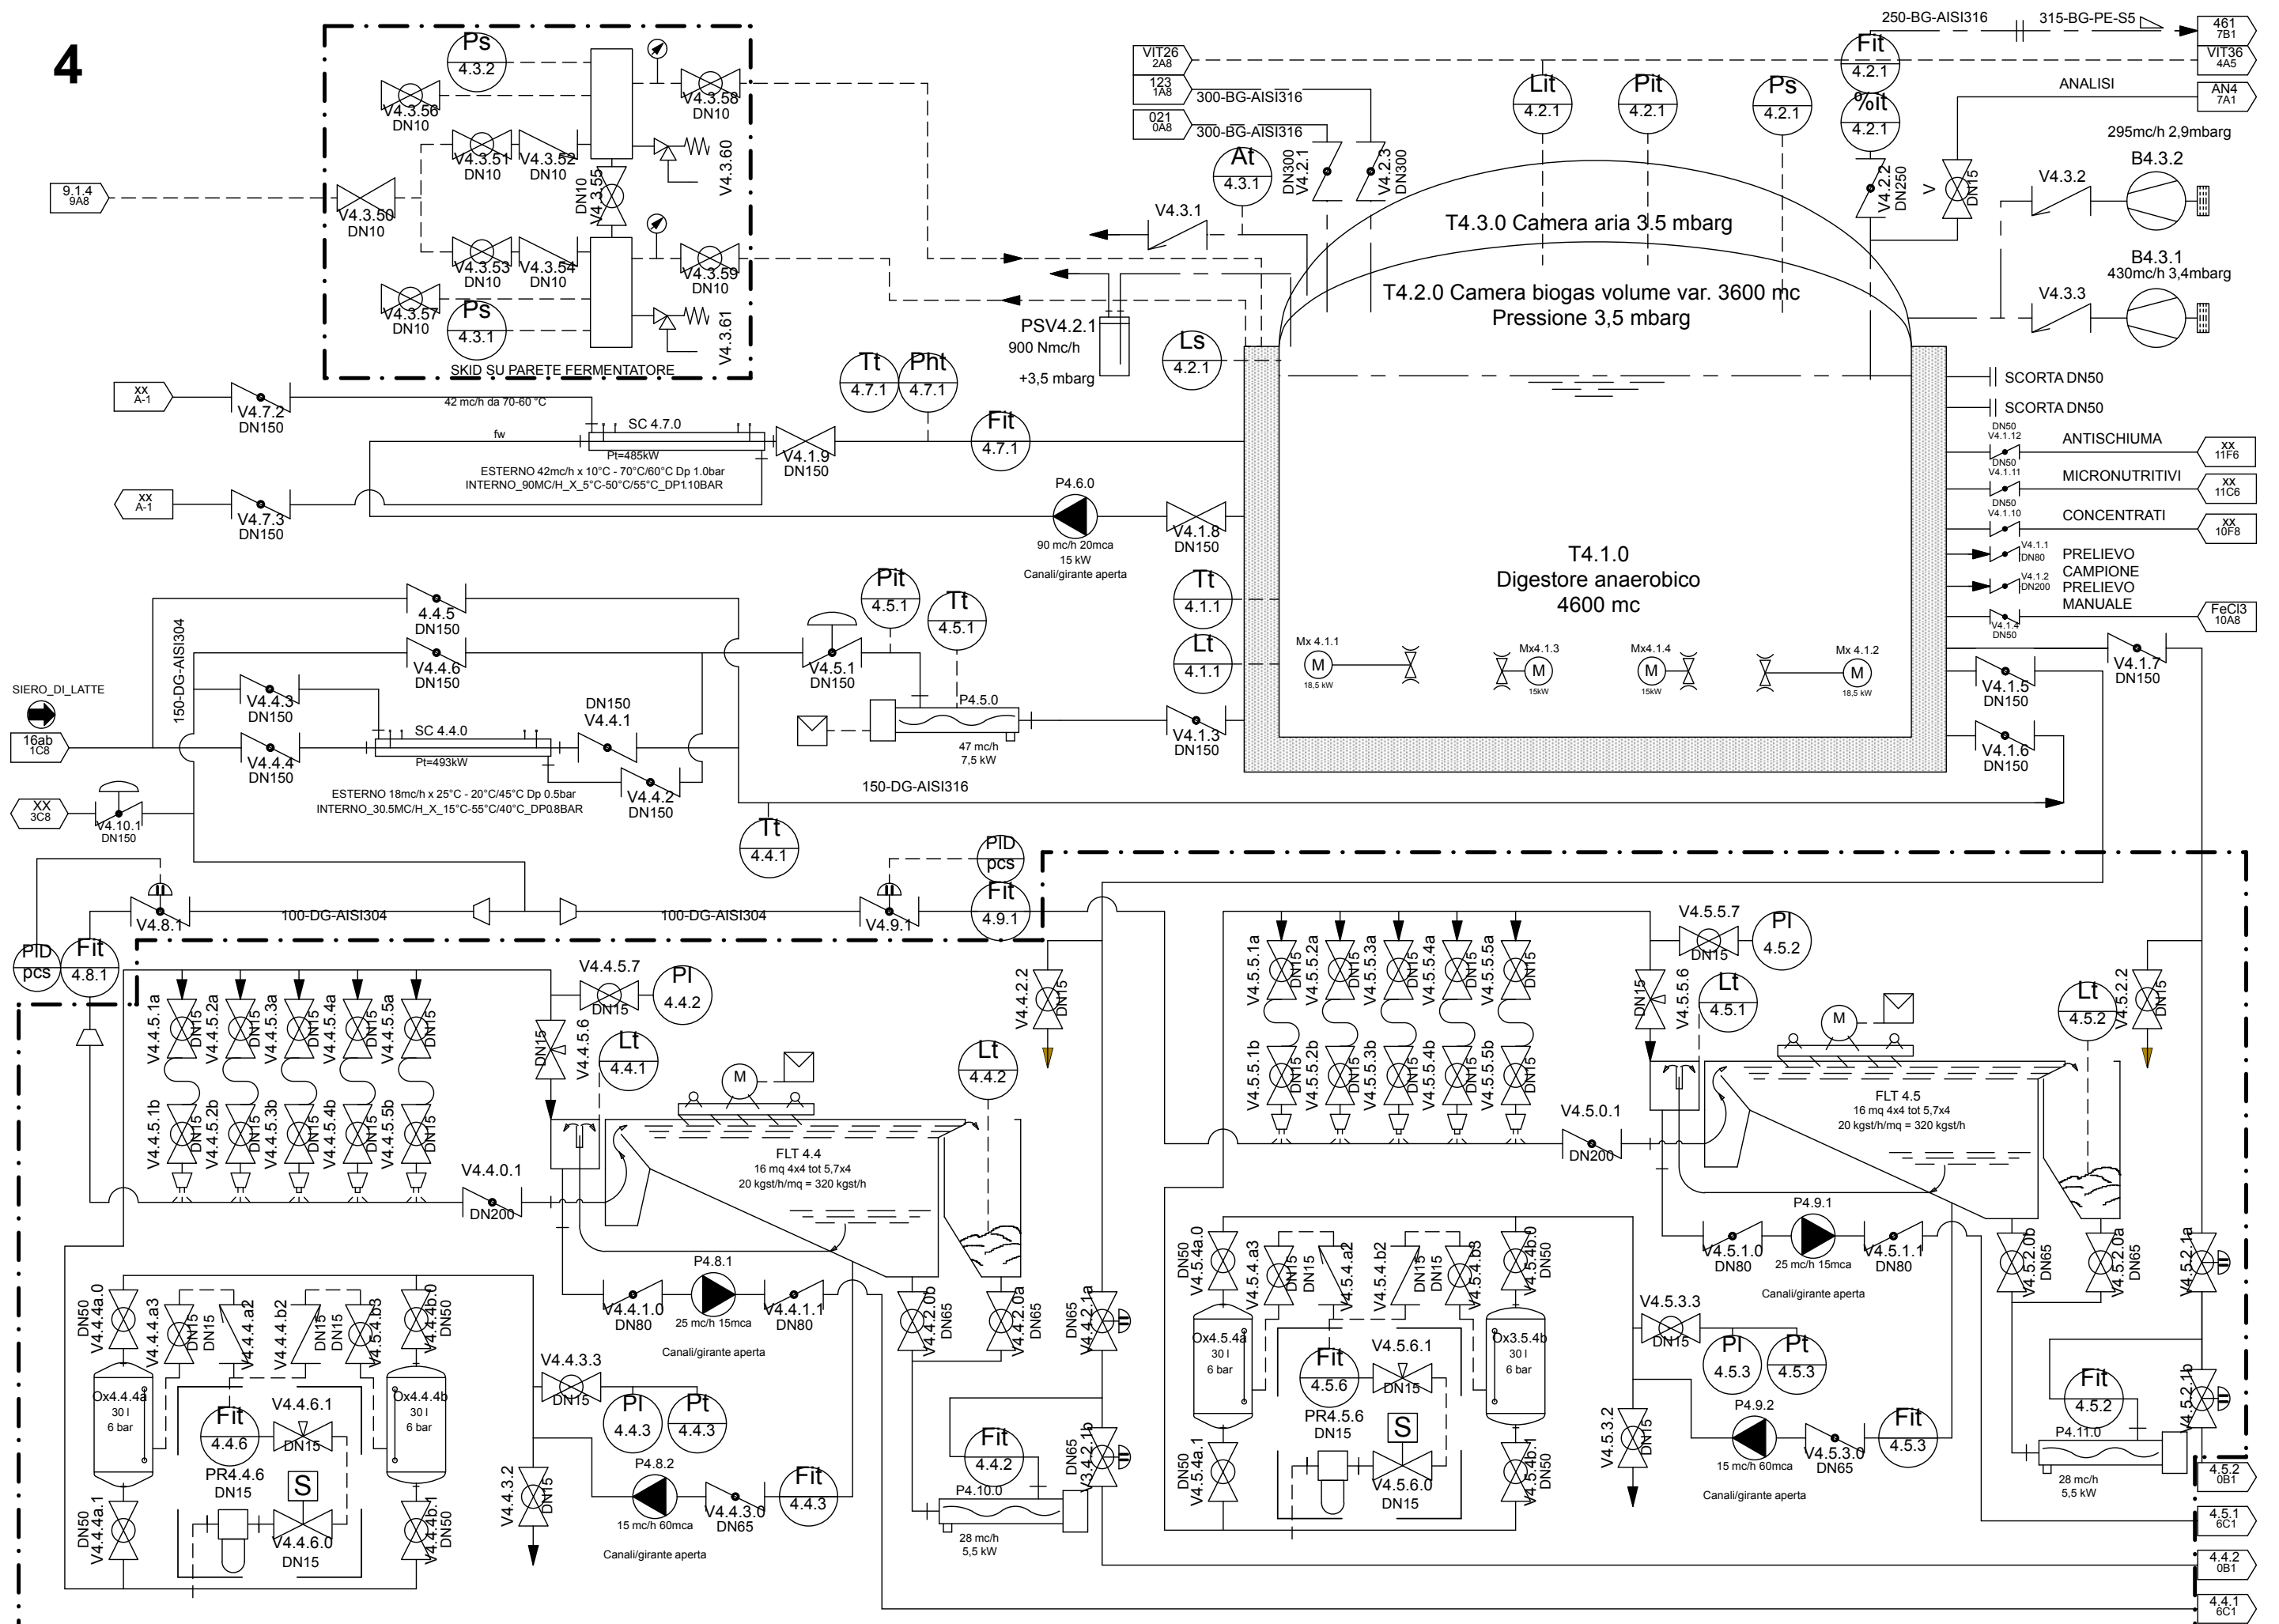

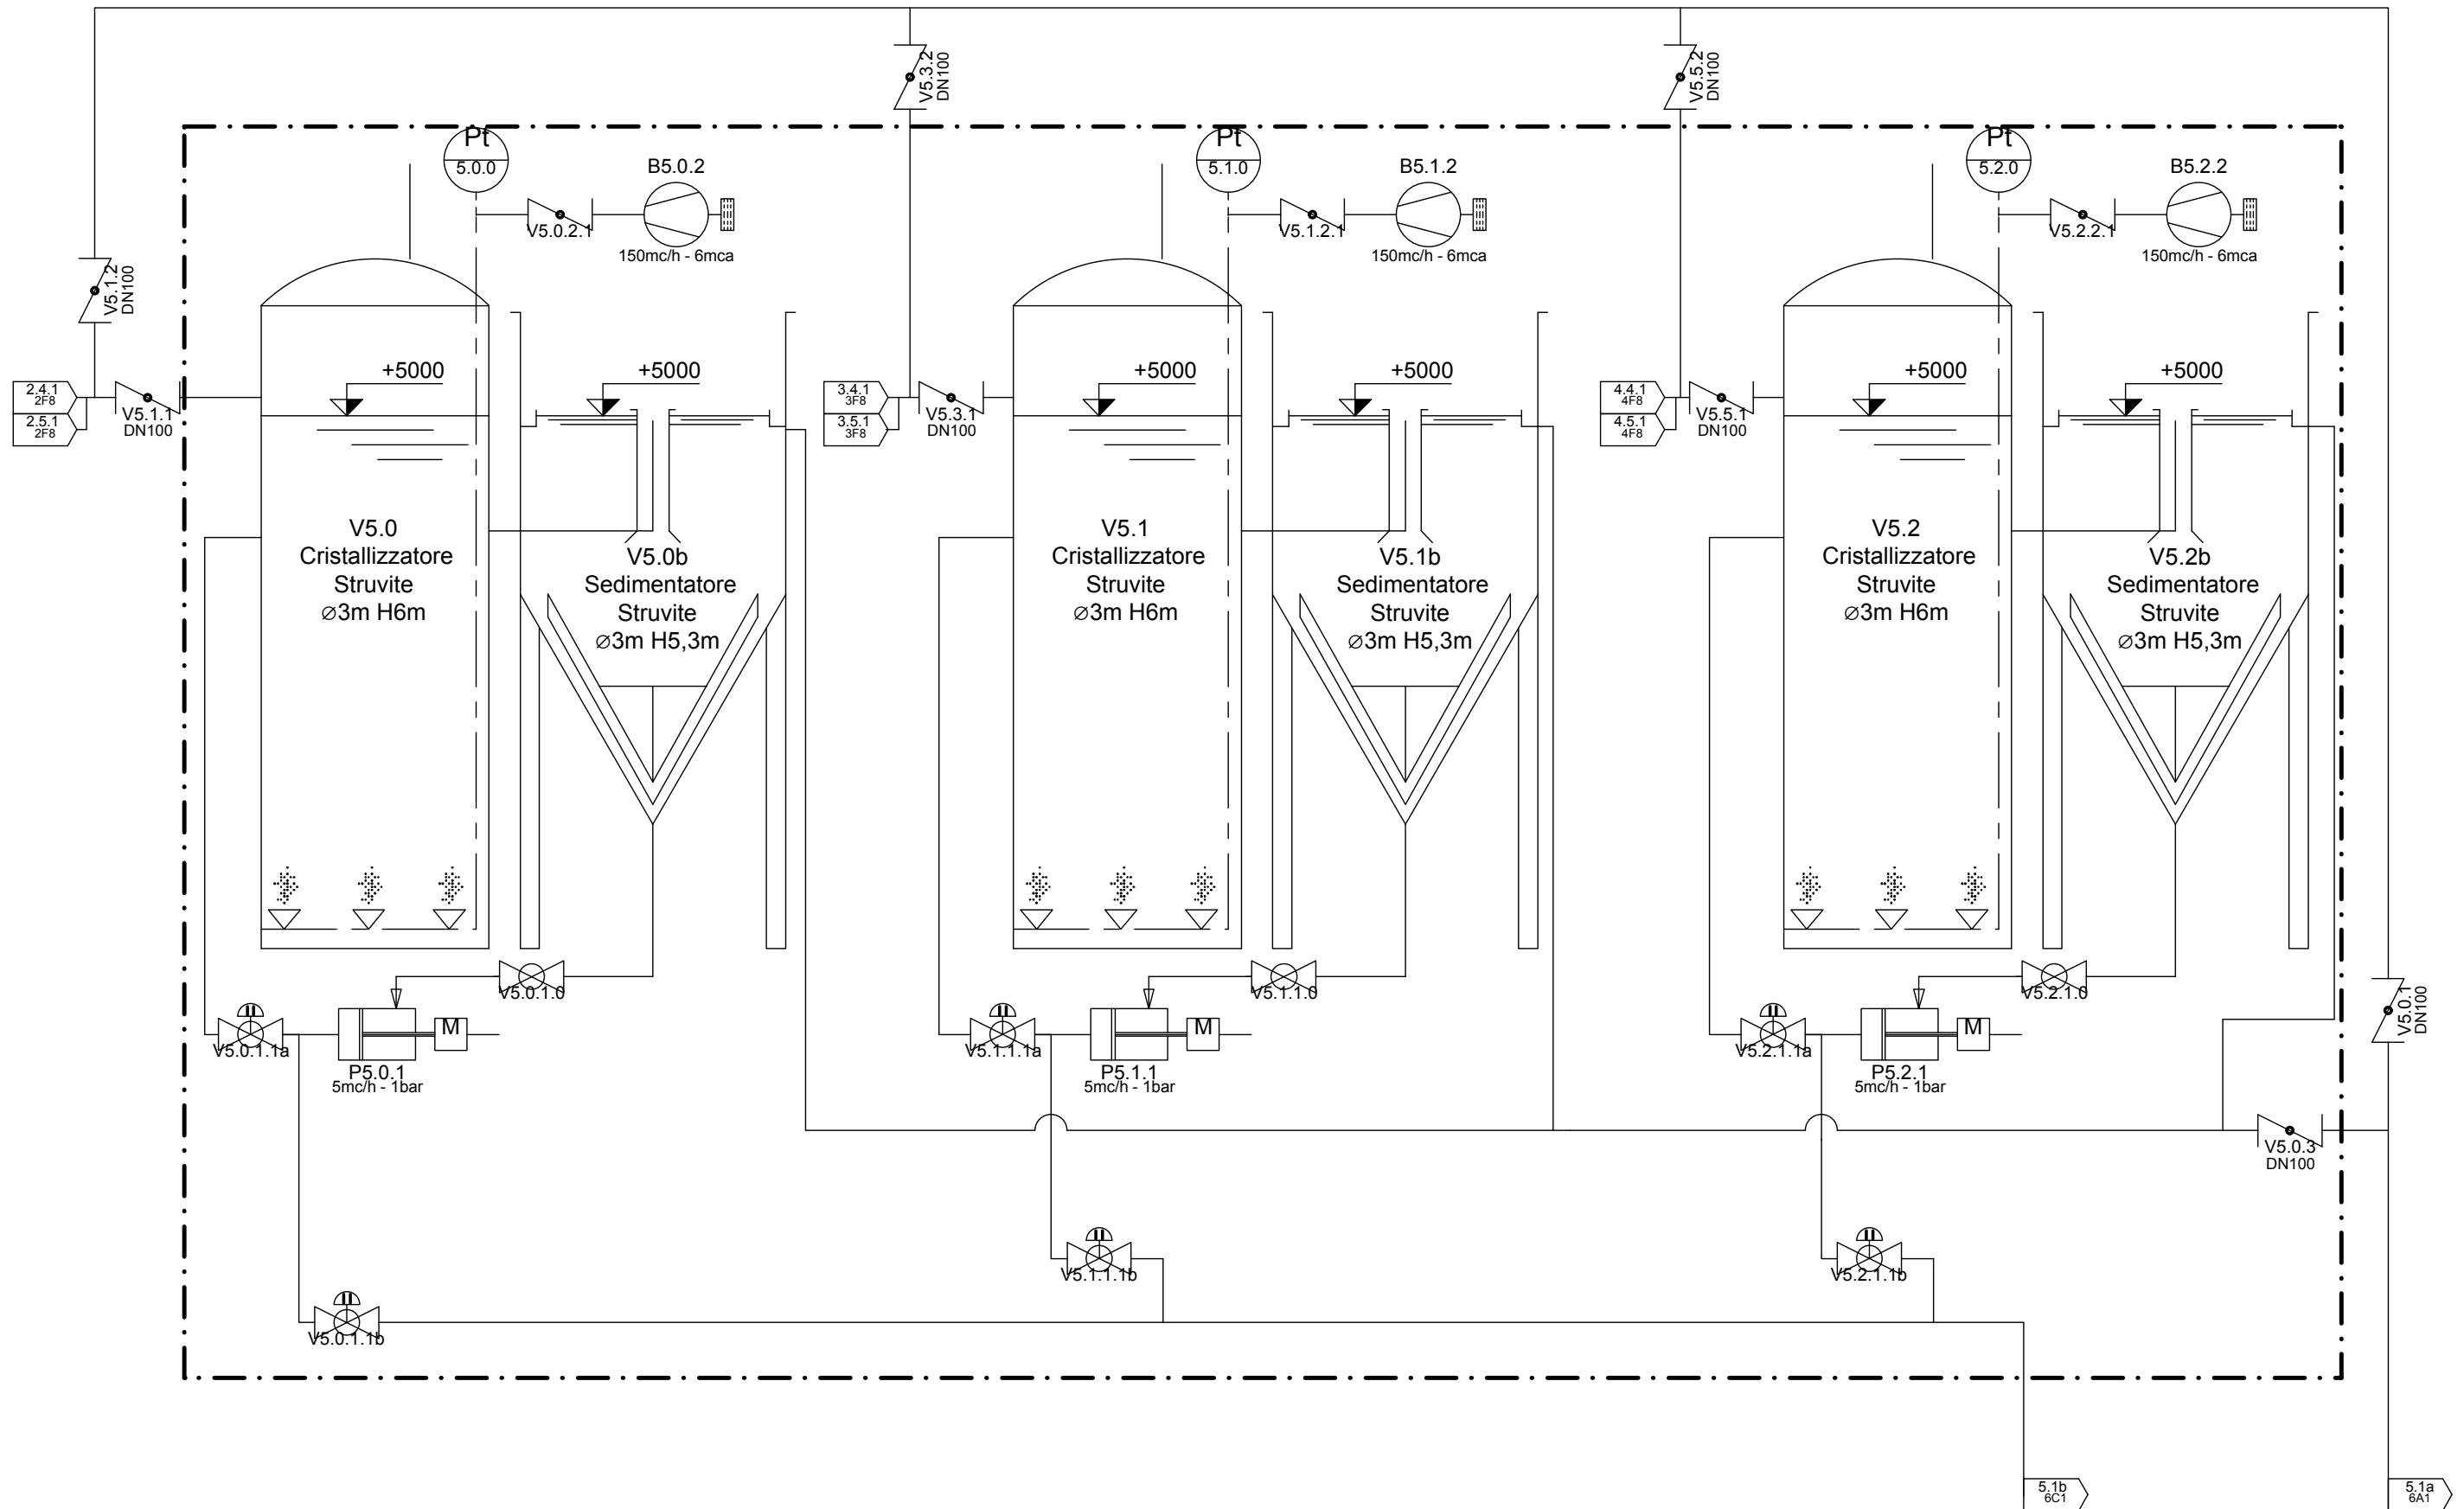

6

801 8F8

501 7F8


702 7F8


701 7F8

702 7F8

701 7F8

5.1a 5F8

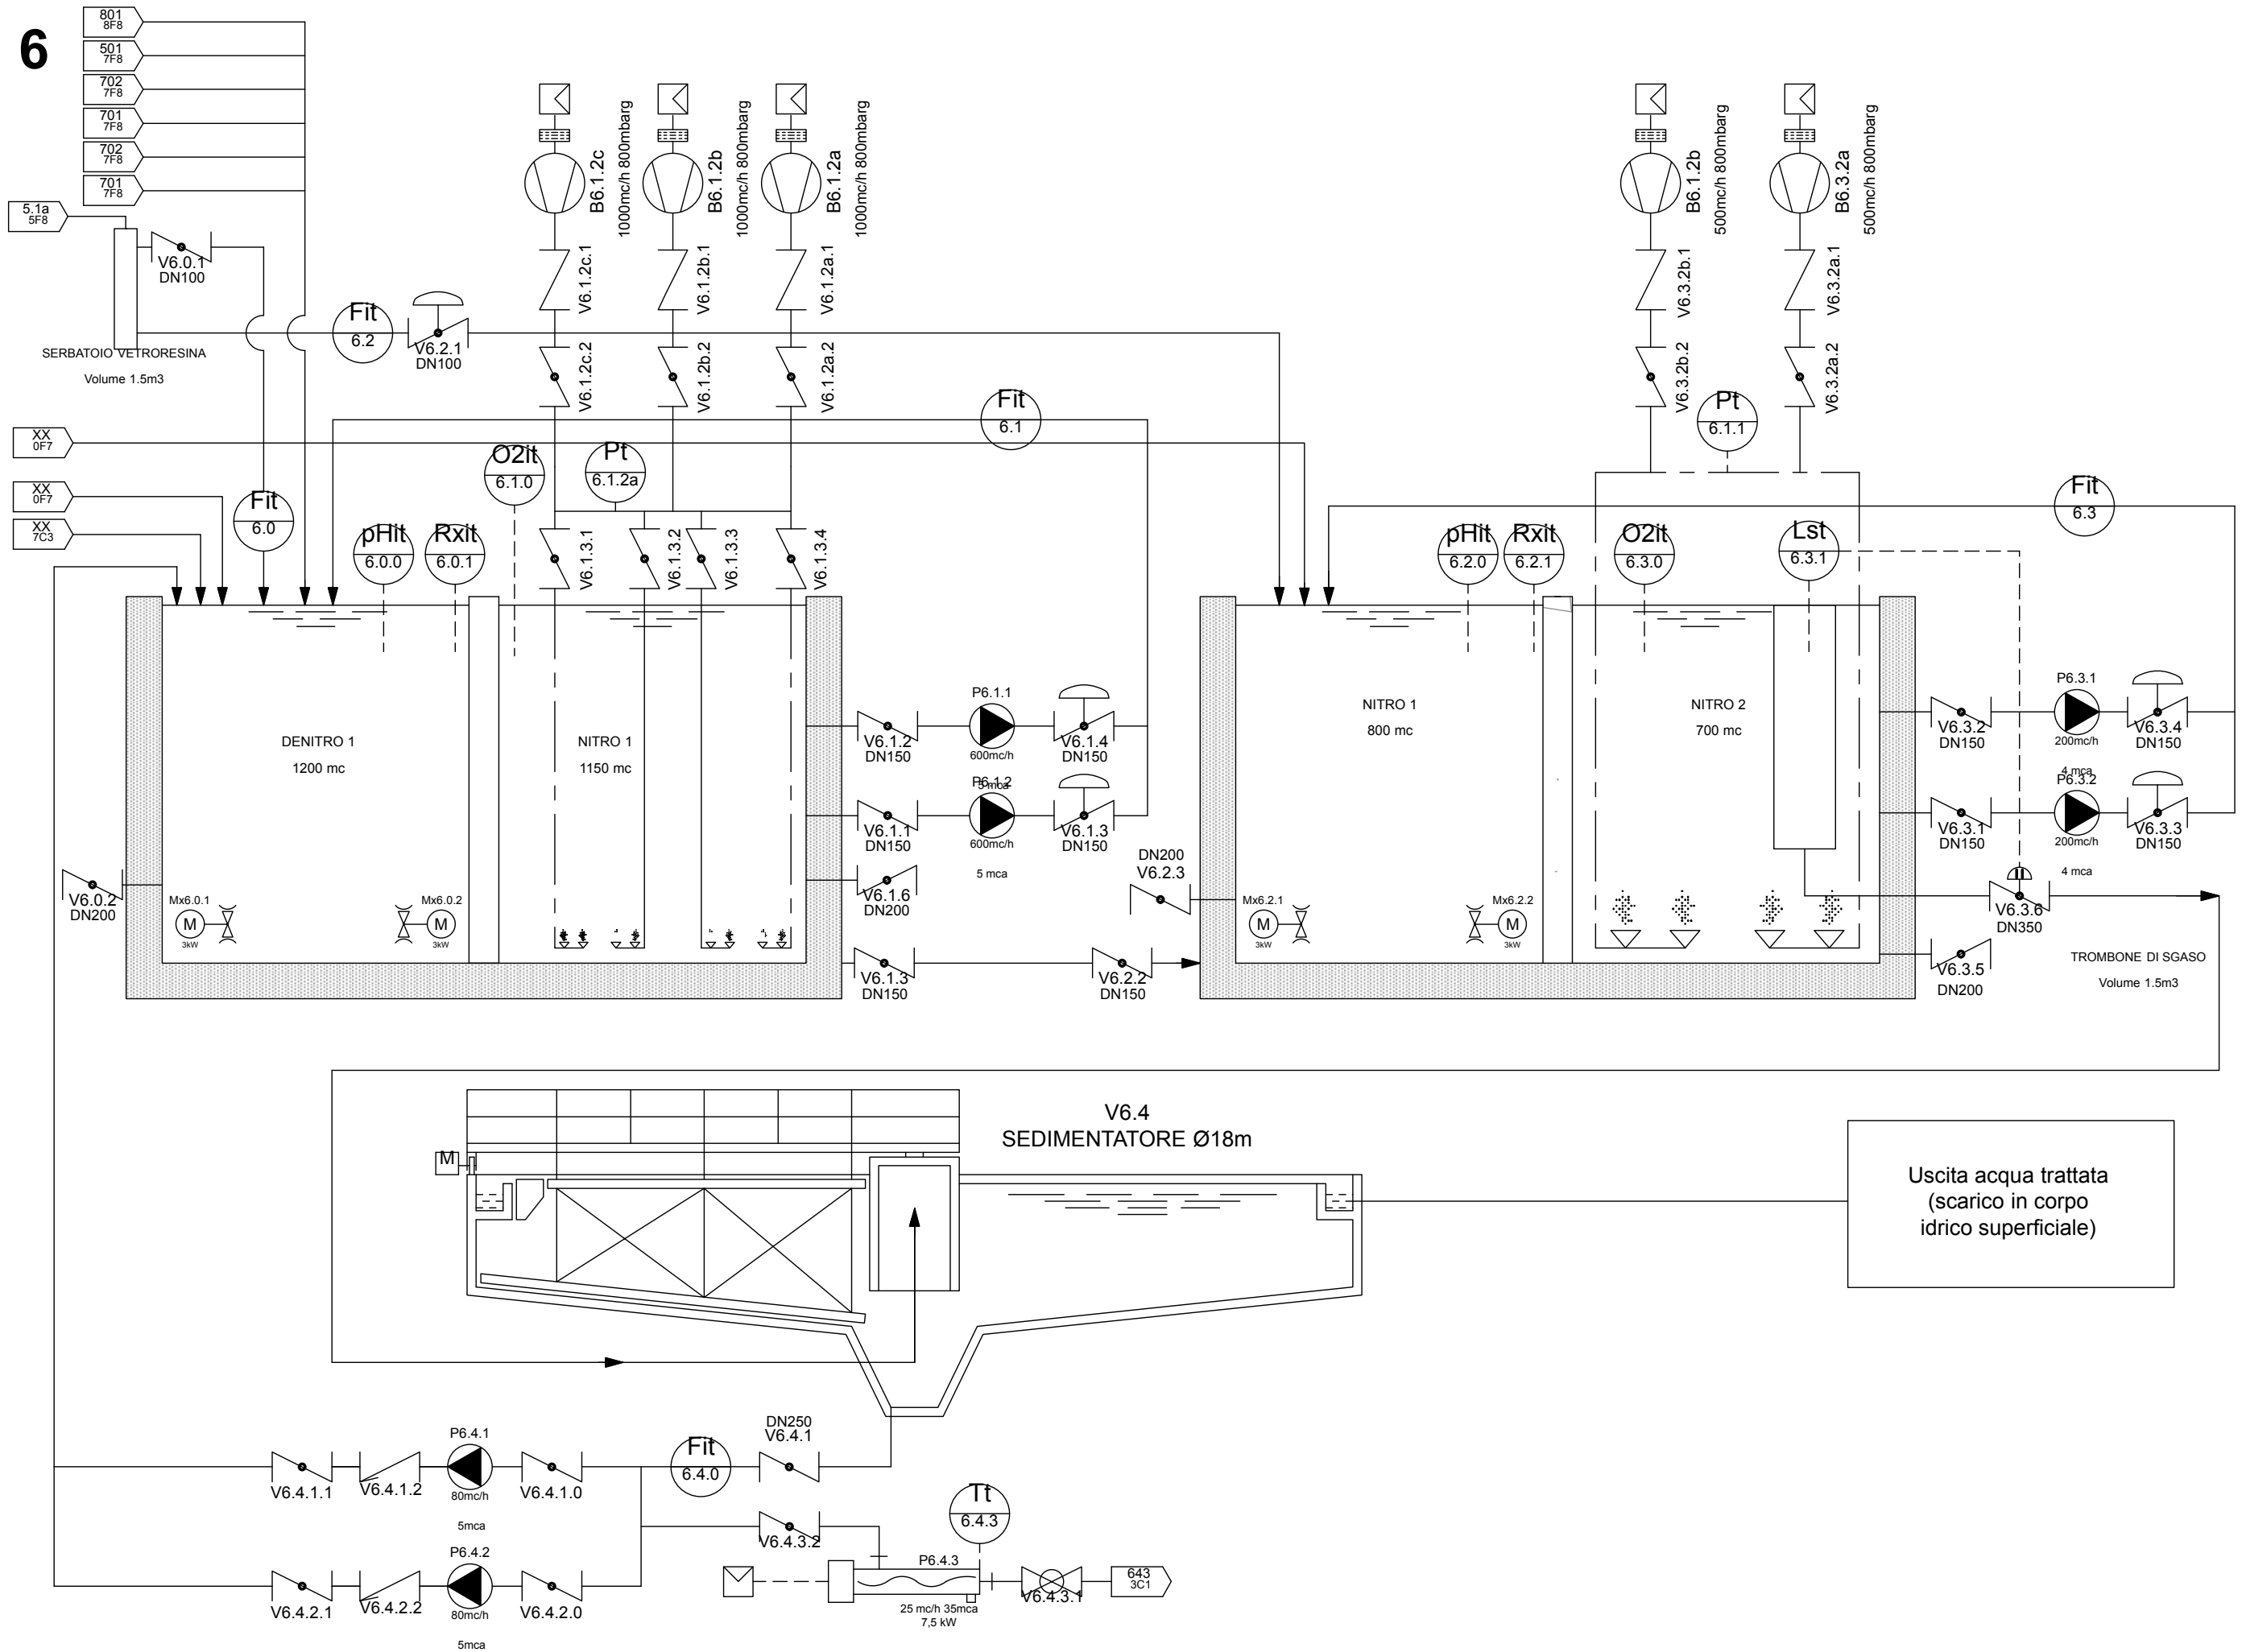

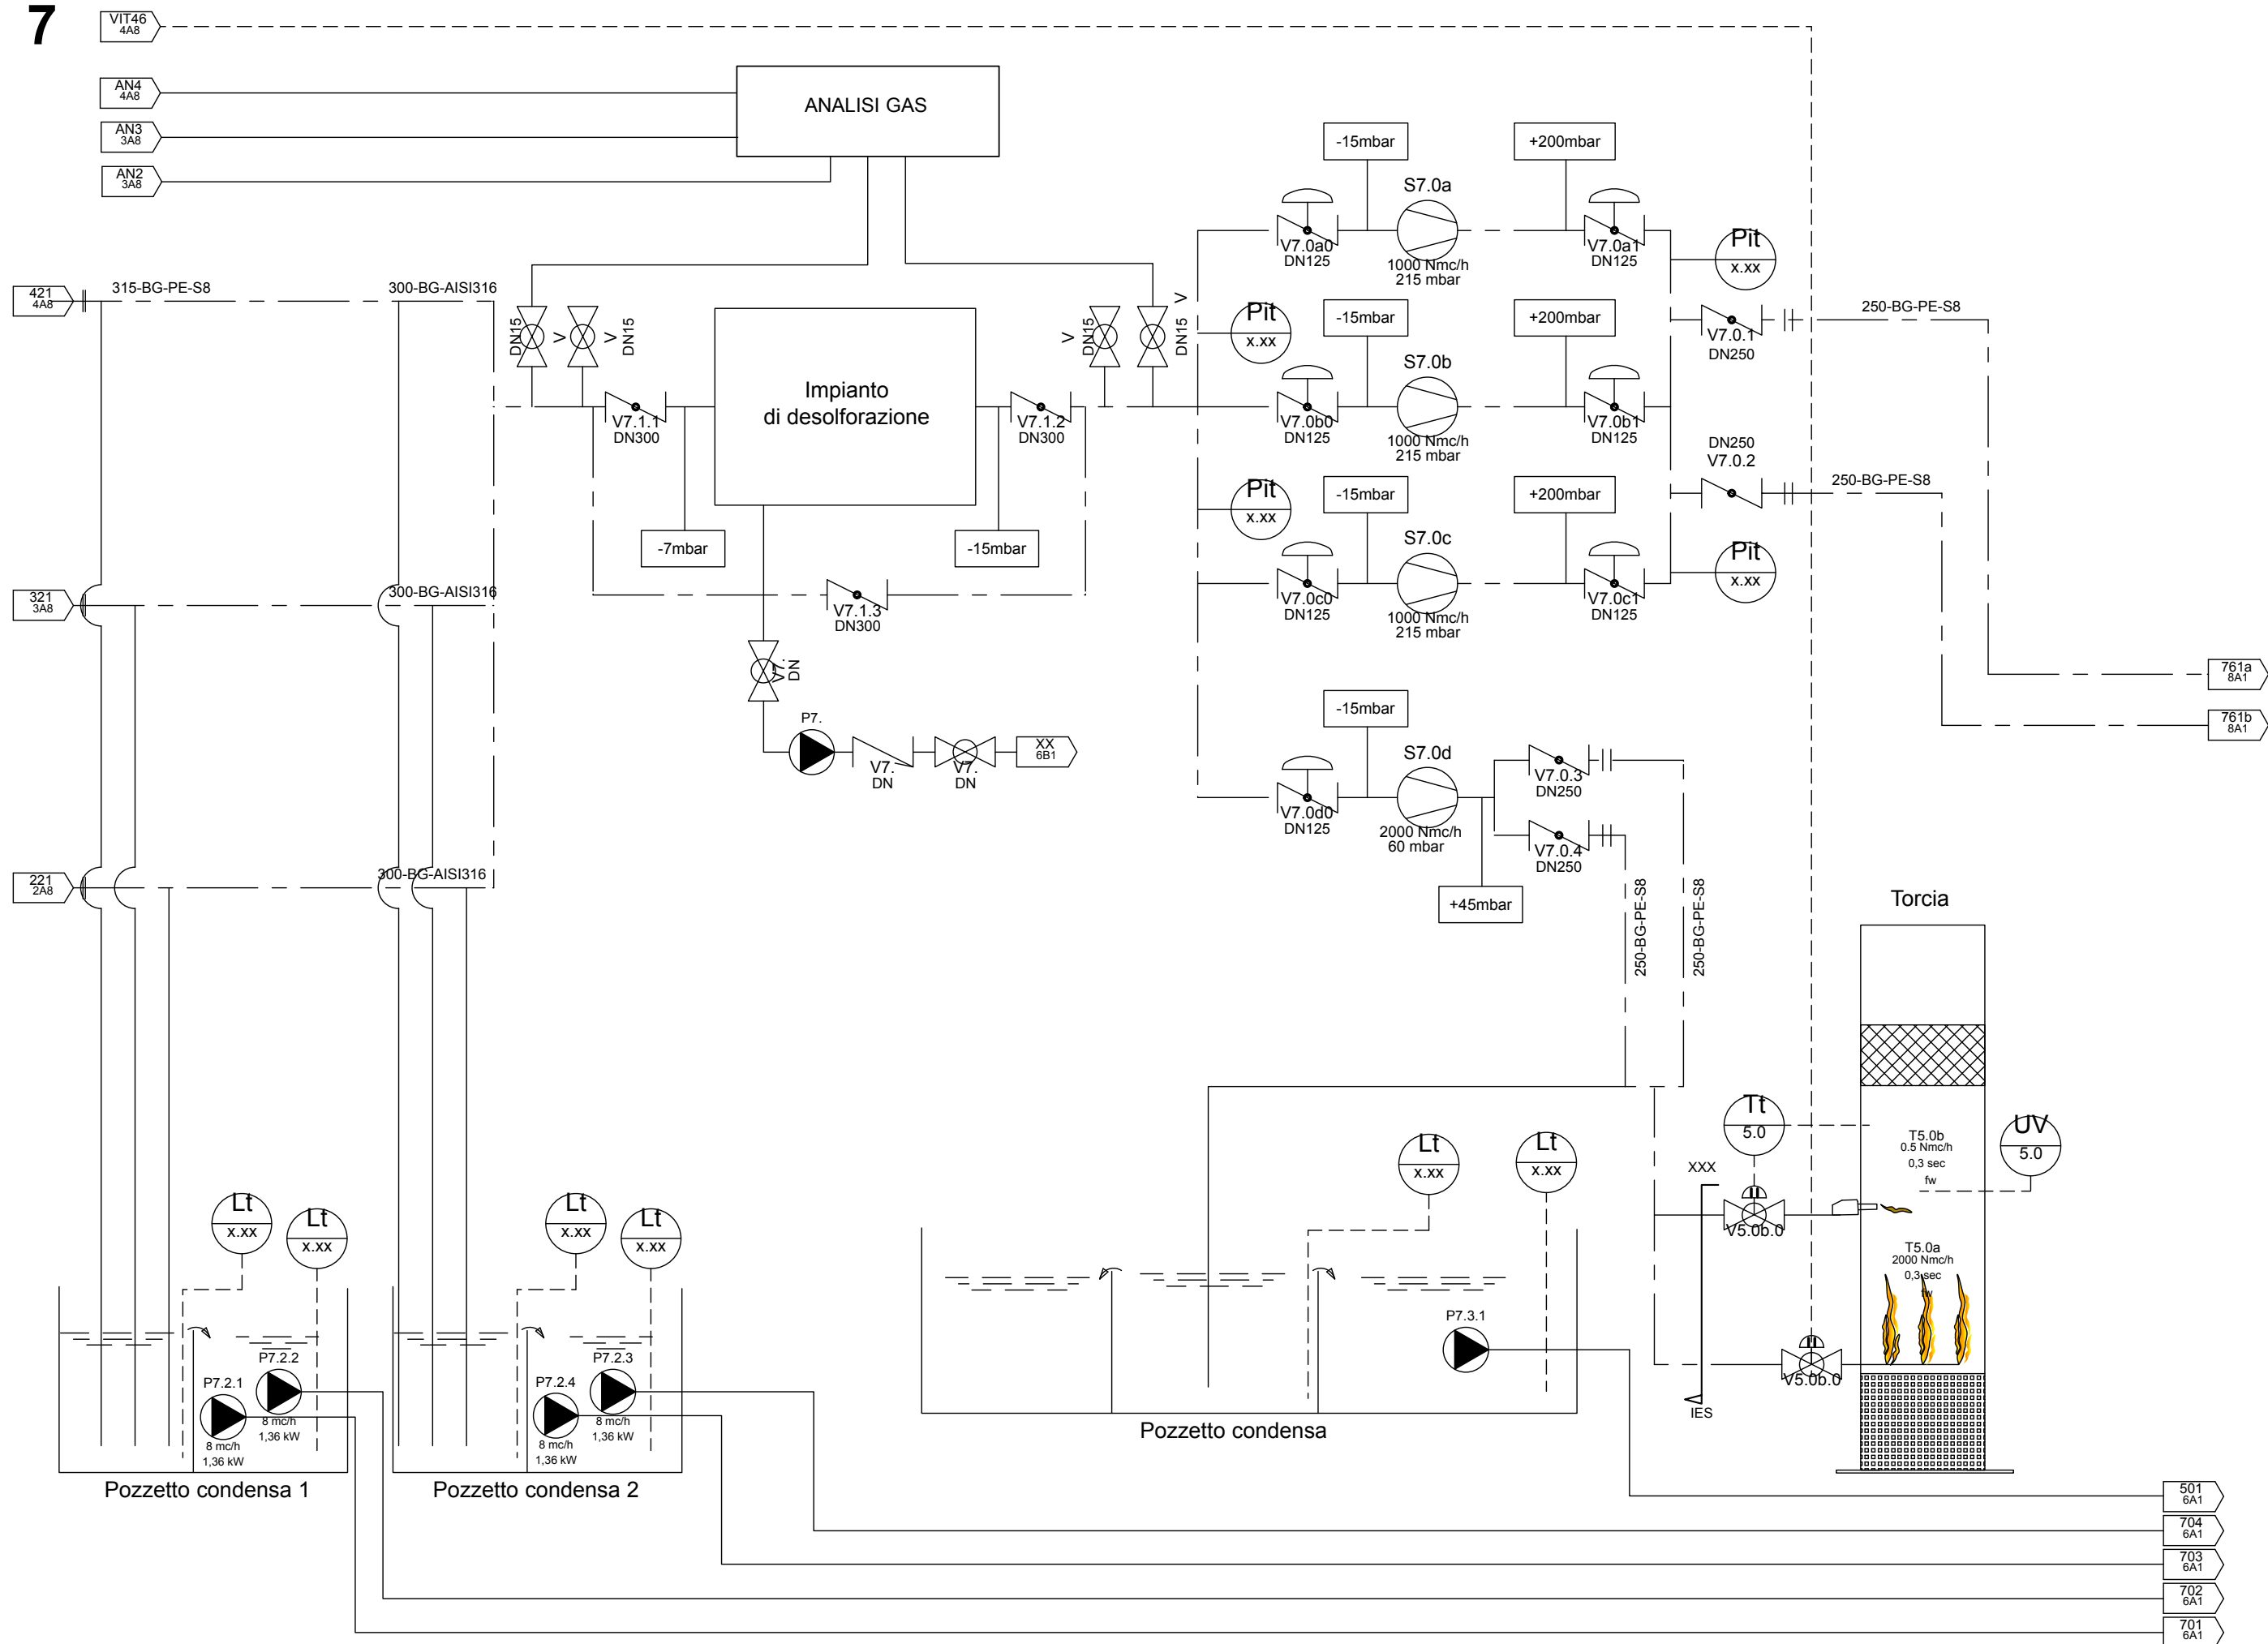

8

