


PLANIMETRIA

scala 1:500

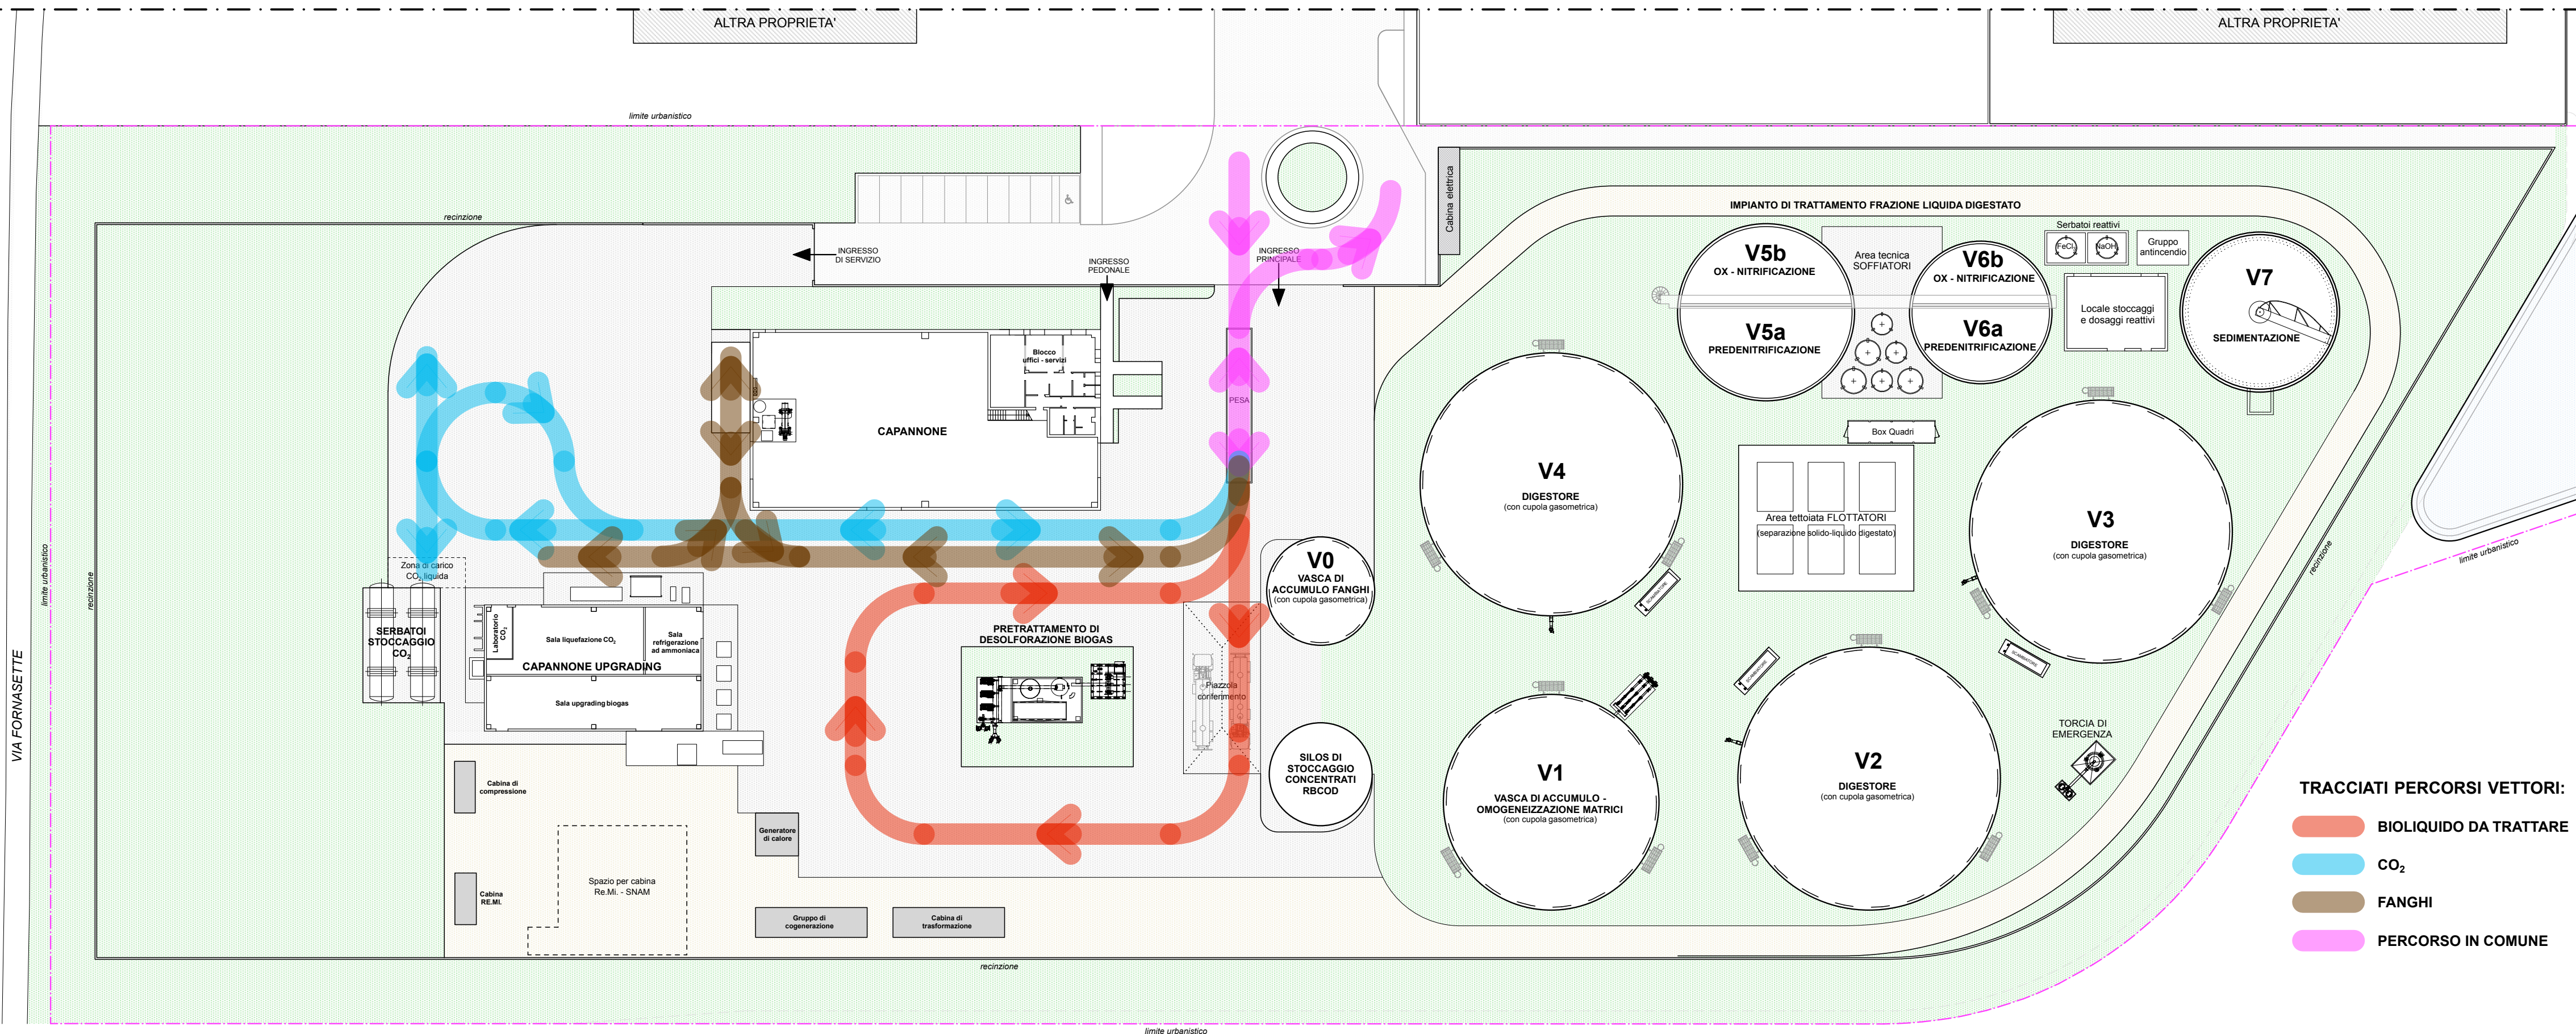

L'Estensore:

dott. ing. Ruggero Rigoni

iscritto al n. 1023
dell'Ordine degli Ingegneri di Vicenza



Collaborazione tecnica:

dott. ing. Gianluca Antonio Rigoni

iscritto al n. 3483
dell'Ordine degli Ingegneri di Vicenza



Il Proprietario:

A.F. BIOENERGIE S.r.l.
Via G.A. Longhin, 121
35129 PADOVA
P.IVA 05157610287

Provincia di Vicenza

Comune di Barbarano Mossano

A.F. BIOENERGIE S.r.l.

C.F. e P.IVA n. 05157610287

Sede legale: Via G.A. Longhin, n. 121 - 35129 PADOVA

Sito impianto: Viale del lavoro (Z.I.) - 36048 BARBARANO MOSSANO

PEC: afbioenergiesrl@legalmail.it

VERIFICA DI ASSOGGETTABILITÀ (A V.I.A.)

(art. 19 D.Lgs. 152/06 e ss.mm.ii.)

del progetto di

**UN'ATTIVITÀ DI RECUPERO RIFIUTI NON
PERICOLOSI DELLA FILIERA ALIMENTARE PER
LA PRODUZIONE DI BIOMETANO AVANZATO
ED ANIDRIDE CARBONICA**

nell'impianto sito in

Viale del Lavoro in Comune di Barbarano Mossano

Provincia di Vicenza

PROGETTO PRELIMINARE

Mobilità interna vettori

scala 1:500

A2.9

elaborato:

Febbraio 2021

data:

STUDIO DI INGEGNERIA AMBIENTALE ING. RUGGERO RIGONI

Via Divisione Folgore, n. 36 - 36100 VICENZA

Tel.: 0444.927477 - email: rigoni@ordine.ingegneri.vi.it