


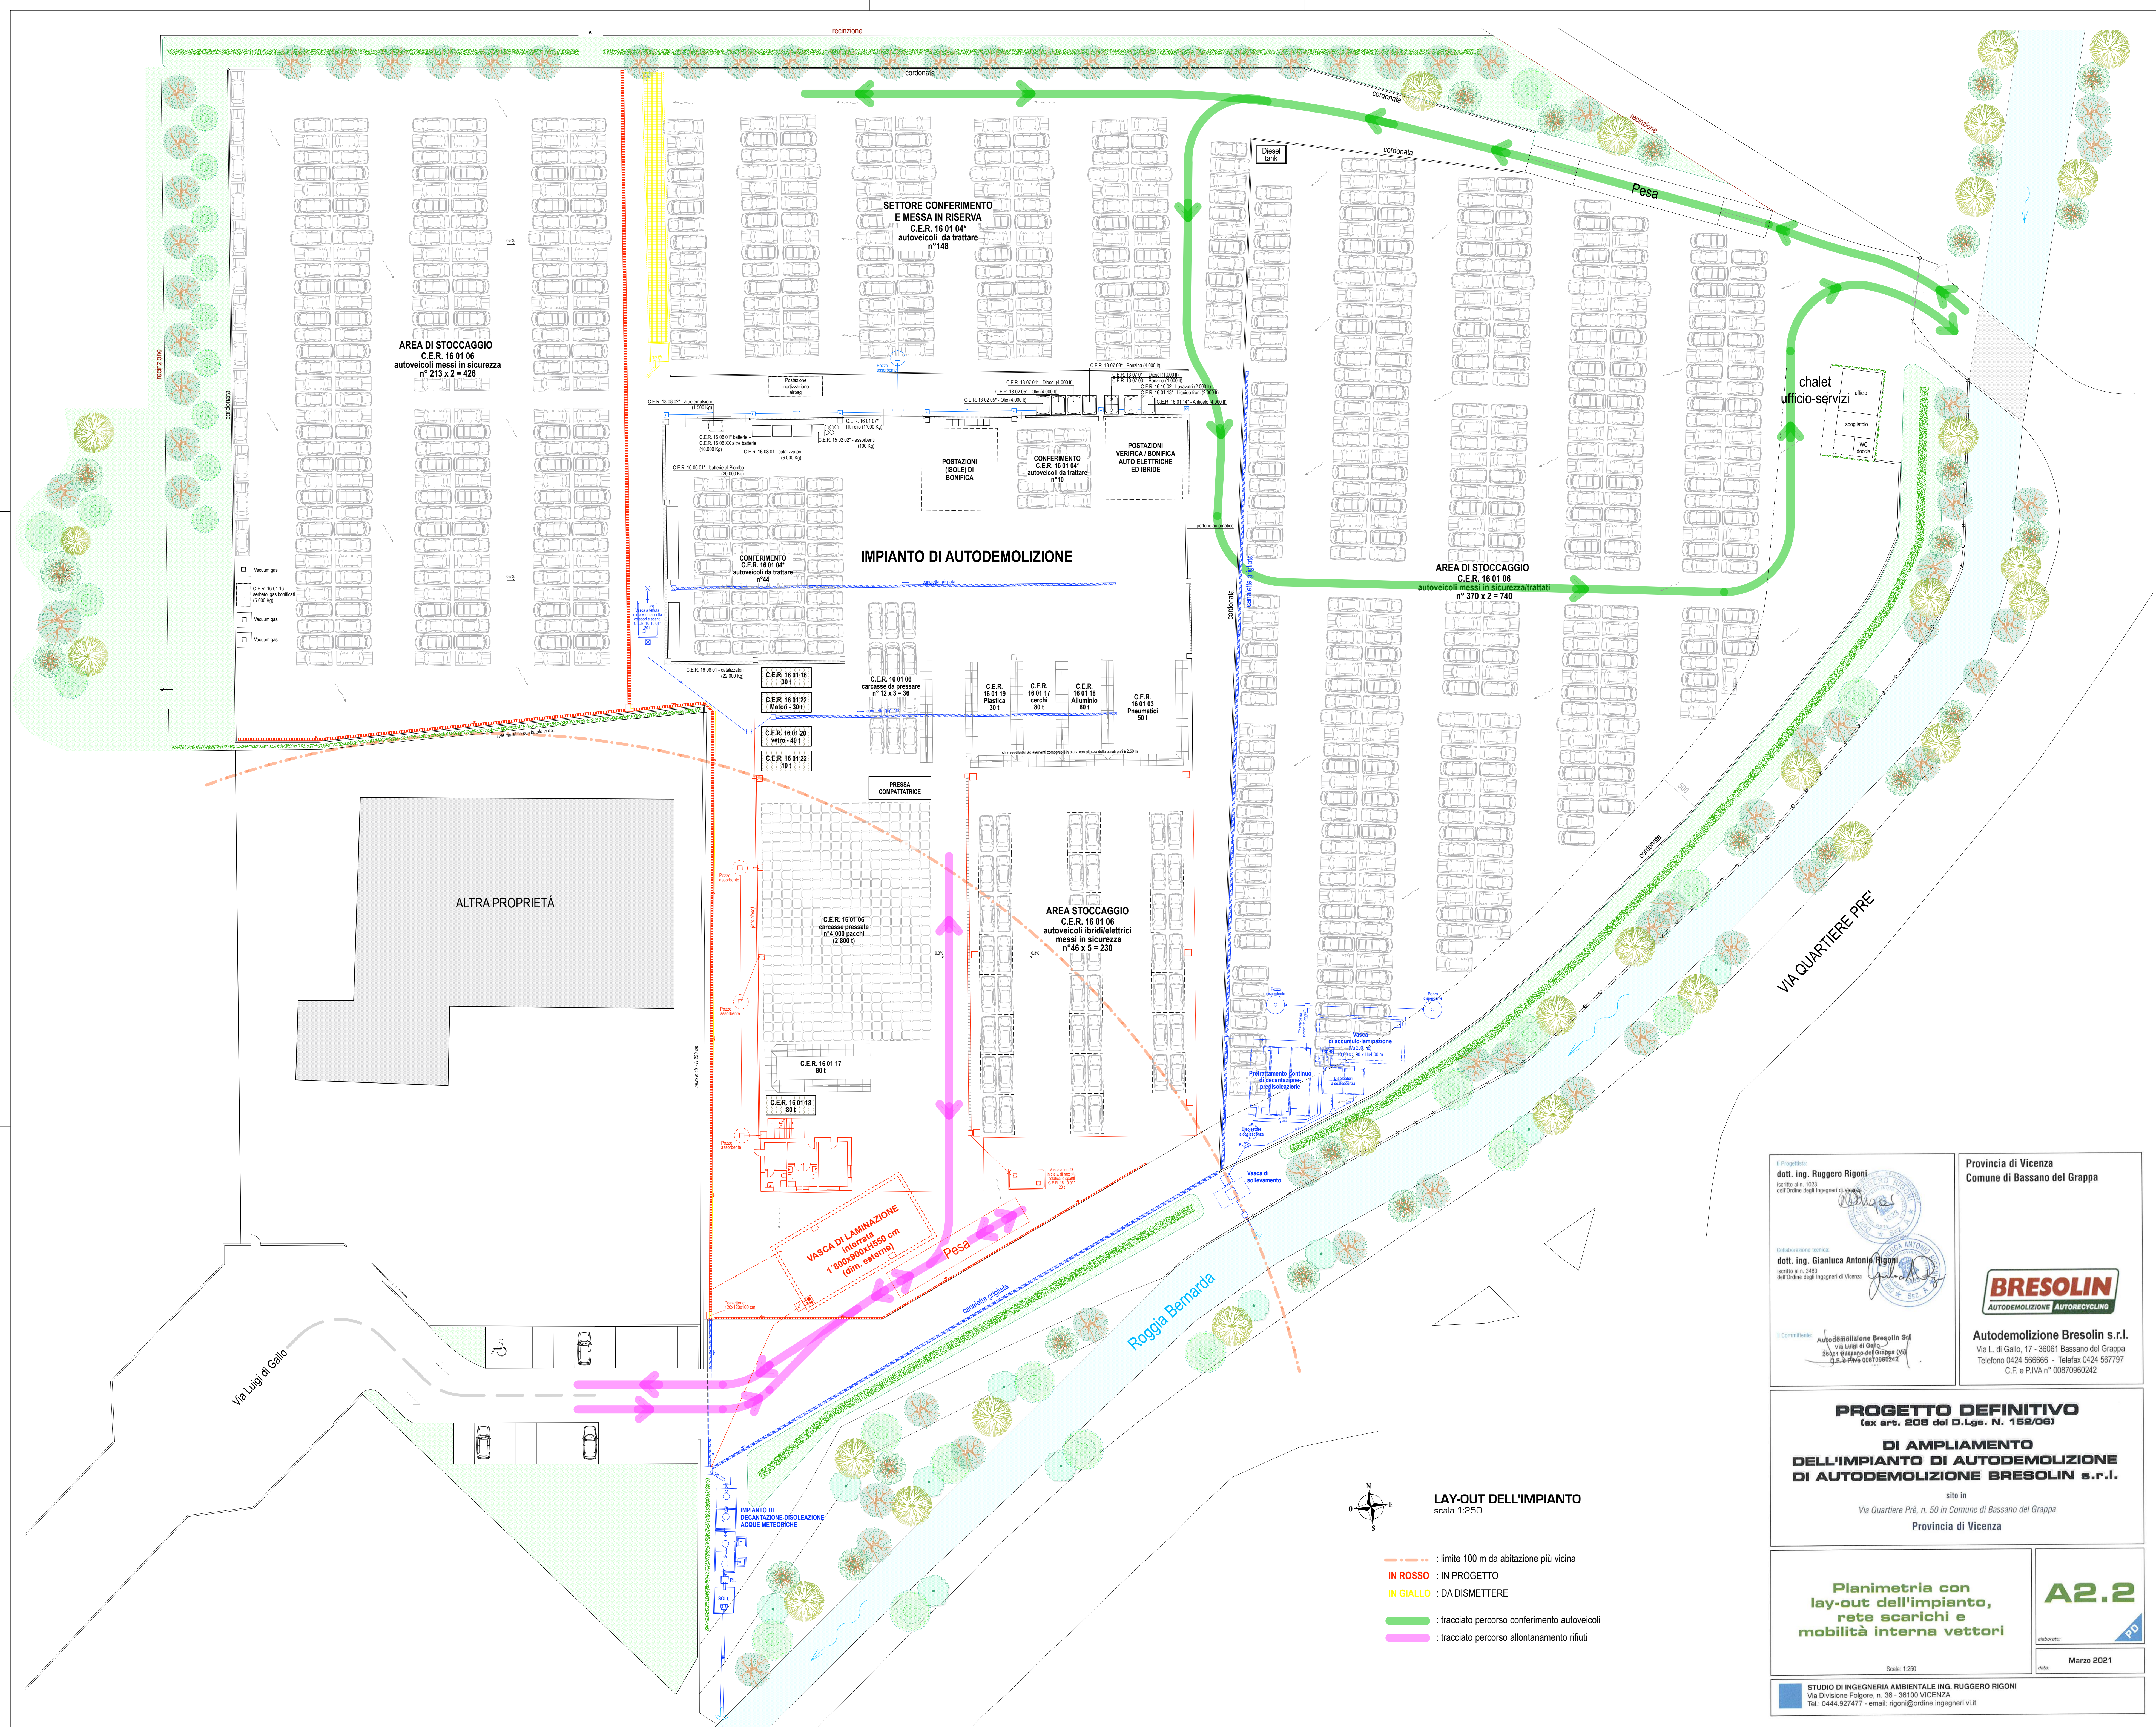

Il Progettista:  
**dott. ing. Ruggero Rigoni**  
iscritto al n. 1023  
all'Ordine degli Ingegneri di Vicenza

Collaborazione tecnica:  
**dott. ing. Gianluca Antonio Rigoni**  
iscritto al n. 3483  
all'Ordine degli Ingegneri di Vicenza

Il Committente:  
Autodemolizione Bresolin Srl  
Via Luigi di Gallo, 17  
36061 Bassano del Grappa (VI)  
C.F. e P.IVA n. 0087090242

Provincia di Vicenza  
Comune di Bassano del Grappa

**BRESOLIN**  
AUTODEMOLIZIONE AUTORECYCLING

Autodemolizione Bresolin s.r.l.  
Via L. di Gallo, 17 - 36061 Bassano del Grappa  
Telefono 0424 566686 - Telefax 0424 567797  
C.F. e P.IVA n. 0087090242

**PROGETTO DEFINITIVO**  
(ex art. 208 del D.Lgs. N. 152/06)

**DI AMPLIAMENTO  
DELL'IMPIANTO DI AUTODEMOLIZIONE  
DI AUTODEMOLIZIONE BRESOLIN s.r.l.**

sito in  
Via Quartiere Prè, n. 50 in Comune di Bassano del Grappa  
Provincia di Vicenza

**Planimetria con  
lay-out dell'impianto,  
rete scarichi e  
mobilità interna vettori**

Scale 1:250

**A2.2**

laboratori

Marzo 2021

STUDIO DI INGEGNERIA AMBIENTALE ING. RUGGERO RIGONI  
Via Divisione Folgore, n. 36 - 36100 VICENZA  
Tel. 0444.927477 - email: rigoni@ordine.ingegneri.vi.it