



ESTRATTO DI MAPPA

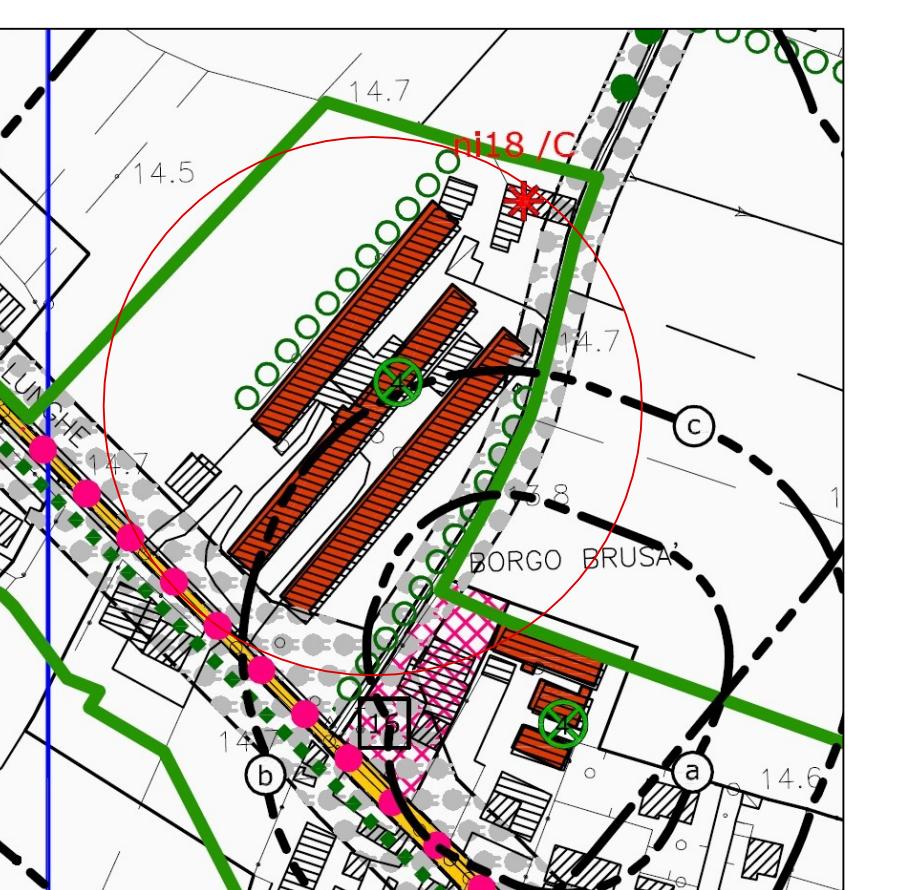

ESTRATTO DI P.I.

		scalo 1:250	livello 1
POJANA MAGGIORE (VI) Via Castello n° 7			
Tel. 0444/794164, email pabusato@gmail.com			
COMUNE di POJANA MAGGIORE		Via PEZZE LUNGHE 8 Prov. Vicenza	
PROGETTO: OPERE DI INDIVIDUAZIONE AUTORIZZAZIONI URBANISTICHE			
IL PROGETTISTA	IL DD.LL.	COMMITTENTE	
		Az. Agr. Cavedon Angelo	
FIRMA			
DISSENUO			
PLANIMETRIE			

A NORMA DELLE VIGENTI LEGGI E' VIETATA LA RIPRODUZIONE ANCHE PARZIALE E LA CONSEGNA A TERZI DEL PRESENTE DISEGNO SENZA PREVIA AUTORIZZAZIONE SCRITTA DI QUESTO STUDIO

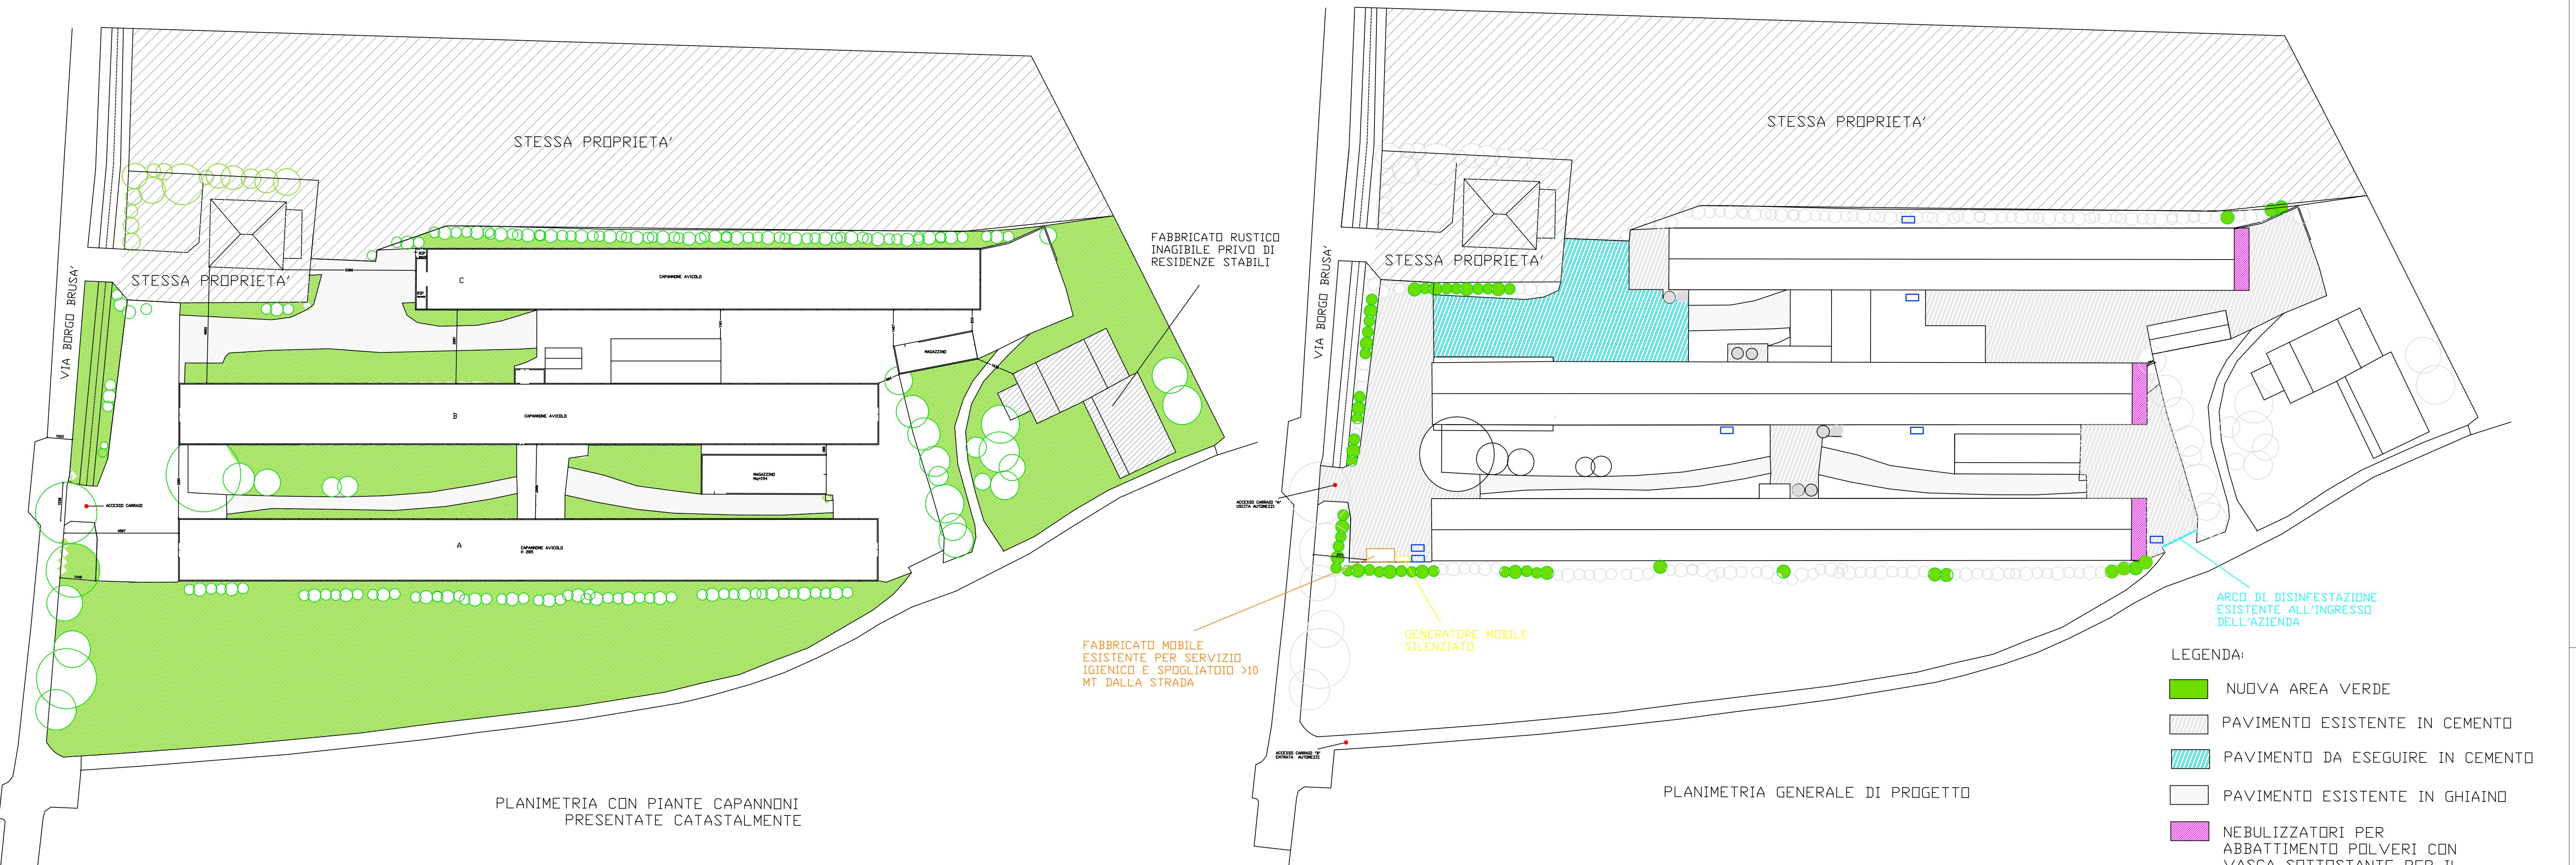

ORTOFOTO CON PROPRIETA' INTERVENTO